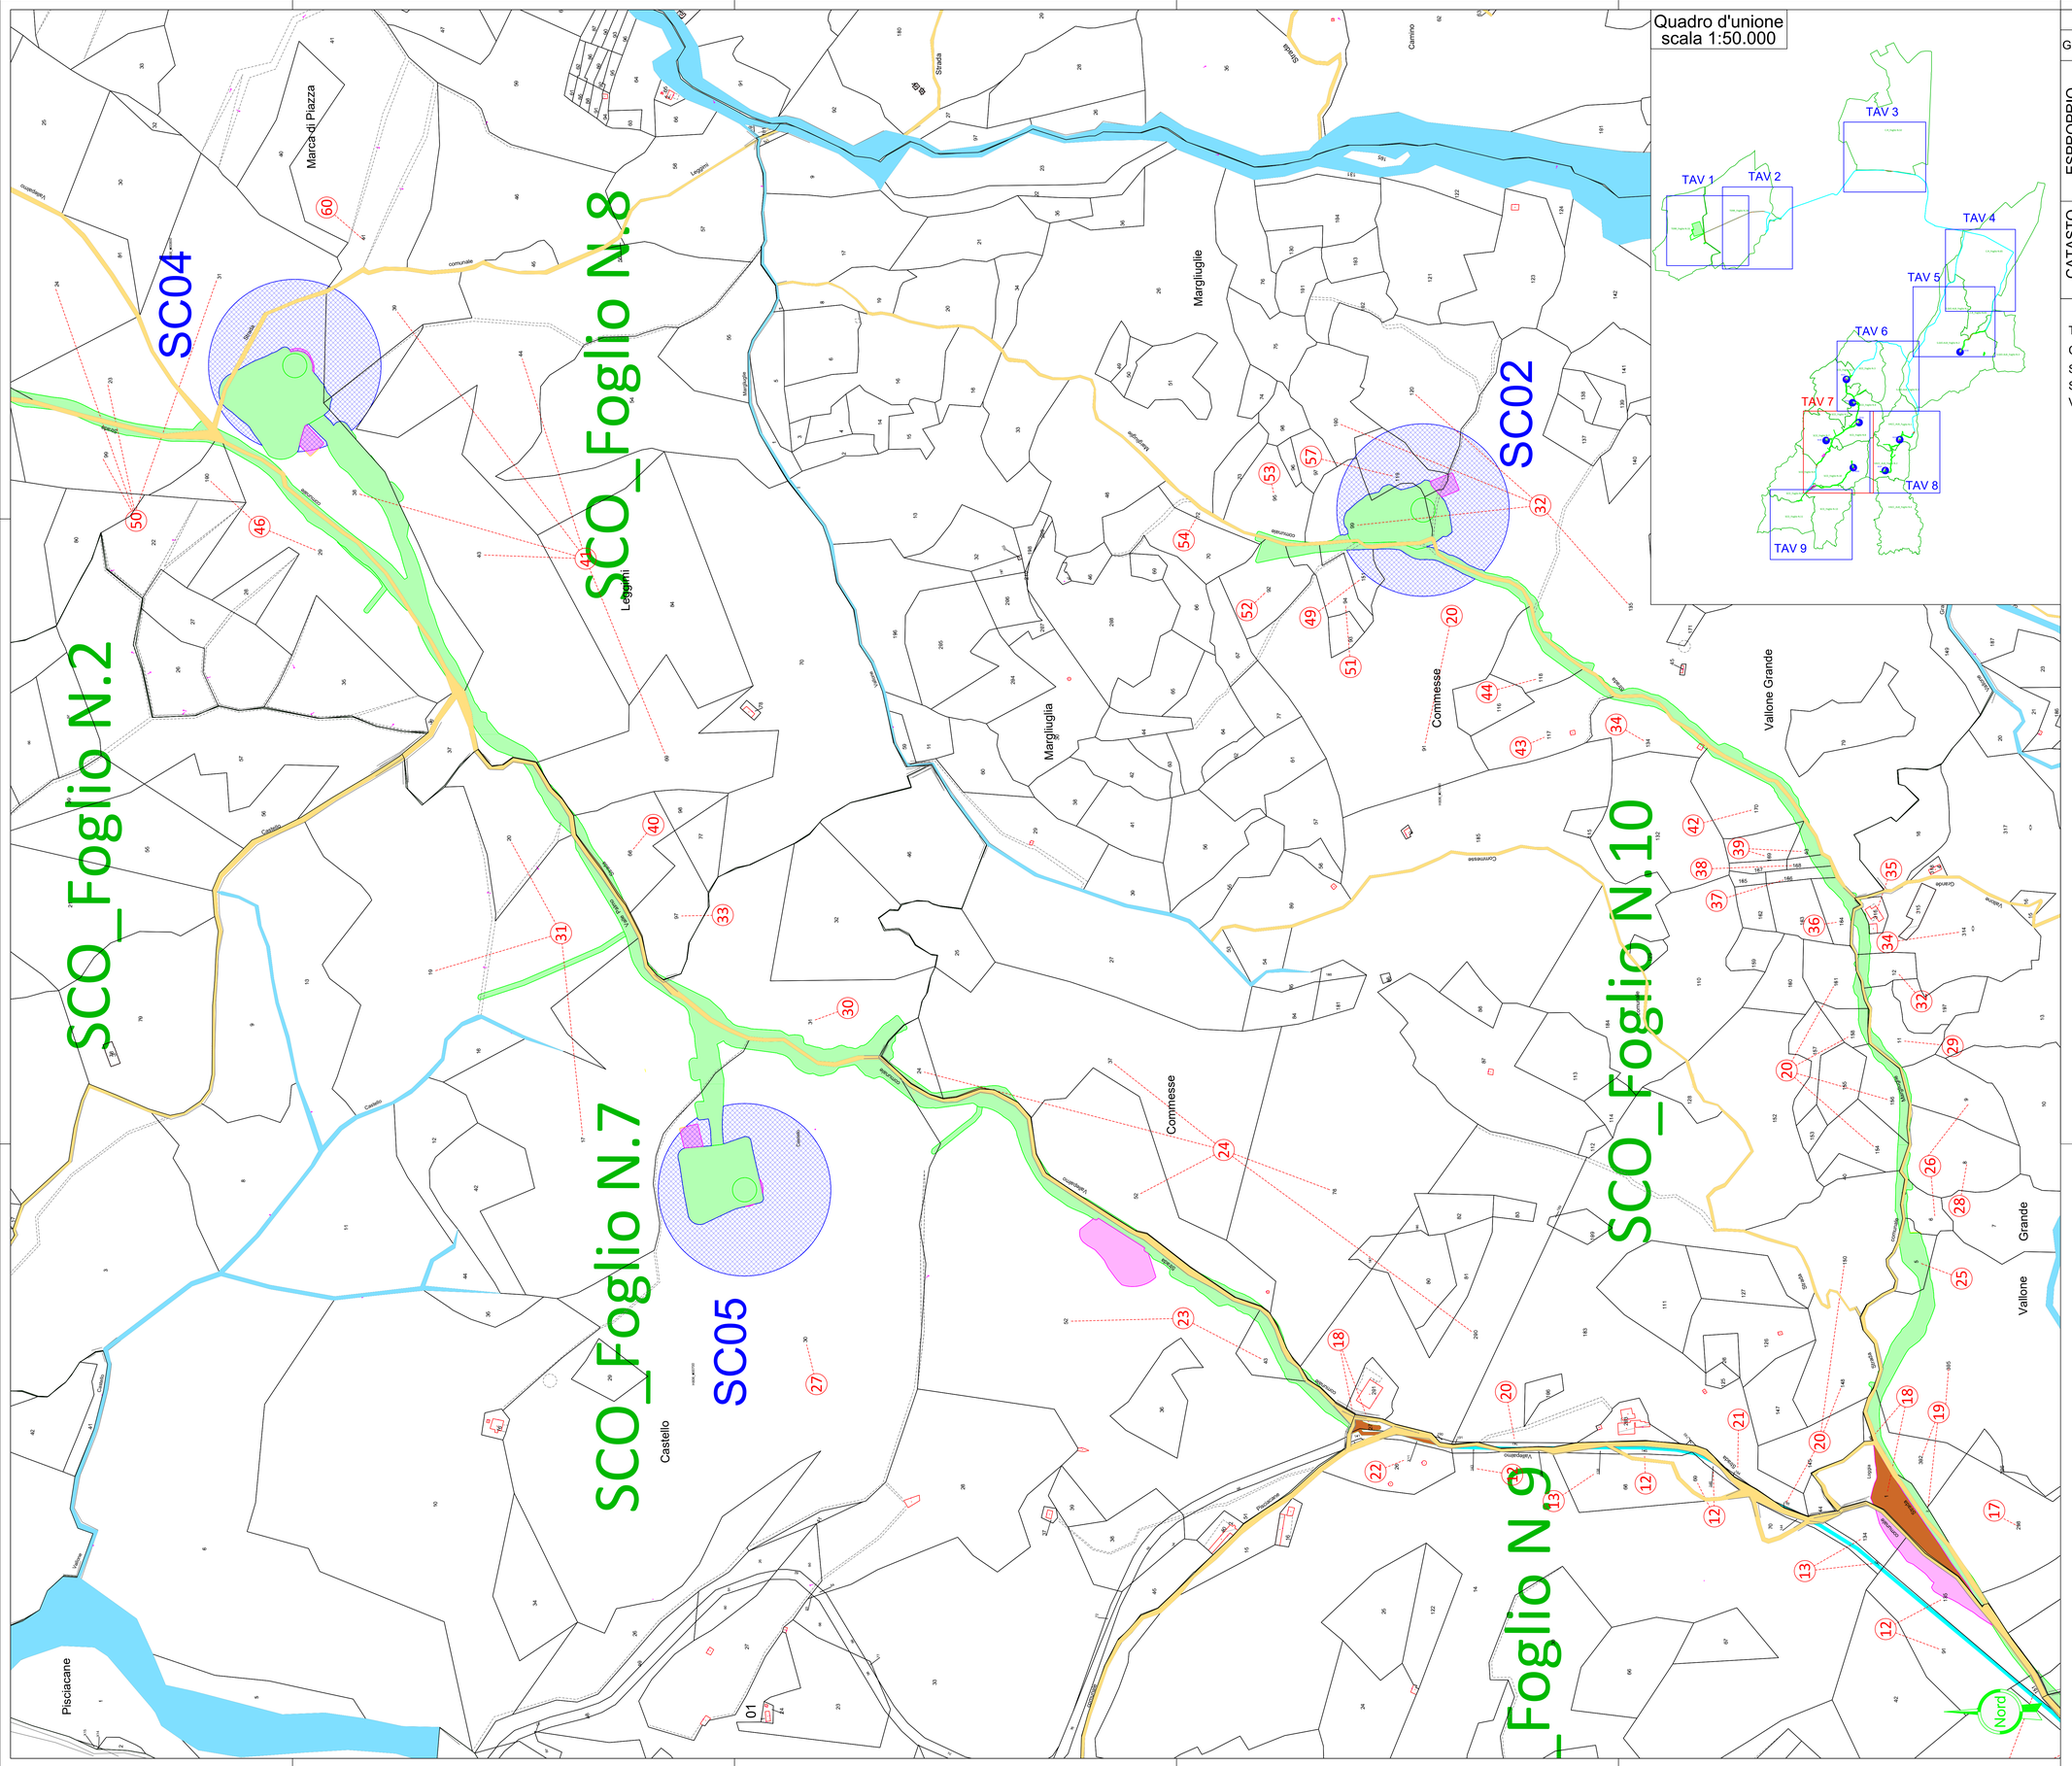

LEGENDA

GR	RETINO SIMBOLO	DESCRIZIONE
ESPROPRIO		Esproprio definitivo
		Area da occupare temporaneamente
		Area da asservire/convenzionare
		Servitù di sorvolo
		Servitù di Cavidotto
	XXX	Numero piano
CATASTO		Acque
		Strade
	XX	Particella
		Confine Foglio Catastale

TERR_Foglio XX: Comune di Terranova Foglio di Mappa n. XX
C.R_Foglio XX: Comune di Corigliano - Rossano Foglio di Mappa n. XX
S.GIO.ALB_Foglio XX: Comune di San Giorgio Albanese Foglio di Mappa n. XX
SCO_Foglio XX: Comune di San Cosmo Albanese Foglio di Mappa n. XX
VACC.ALB_Foglio XX: Comune di Vaccarizzo Albanese Foglio di Mappa n. XX

REGIONE CALABRIA

PROVINCIA DI COSENZA

Committente: **Kosmo Wind s.r.l.**
via Sardegna 40
00187 Roma(RM)
P.IVA/C.F. 16799741000

Documento:

PROGETTO DEFINITIVO

Titolo del Progetto:

PARCO EOLICO "SAN COSMO"

Elaborato:

Piano Particellare d'esproprio_Tav.7

ID PROGETTO:	DISCIPLINA:	CAPITOLO:	TIPO:	REVISIONE:	SCALA:	FORMATO:
IT-VesSco-Gem	CW	CD	DW	0	1:2000	A0

NOME FILE: IT-VesSco-Gem-CW-CD-DW -03.07_**Piano Particellare d'esproprio**_Tav.7

Progettazione:

Gemsa ENERGY GROUP

Ing. Saverio Pagliuso — PAGLIUSO SAVERIO 13.10.2023 08:36:50 GMT+01:00

Ing. Mario Francesco Perri — Firmato digitalmente da **Mario Francesco Perri**
T = INGEGNERE
serialNumber = TINIT-PRRMFR74A27D086I
C = IT

Ing. Giorgio Salatino — SALATINO GIORGIO Ordine provinciale Ingegneri cosenza Ingegnere 13.10.2023 10:44:46 GMT+01:00

Rev:	Data Revisione	Descrizione Revisione	Redatto	Controllato	Approvato
00	GIUGNO 2023	PRIMA EMISSIONE	GEMSA	GEMSA	Kosmo Wind S.r.l.