
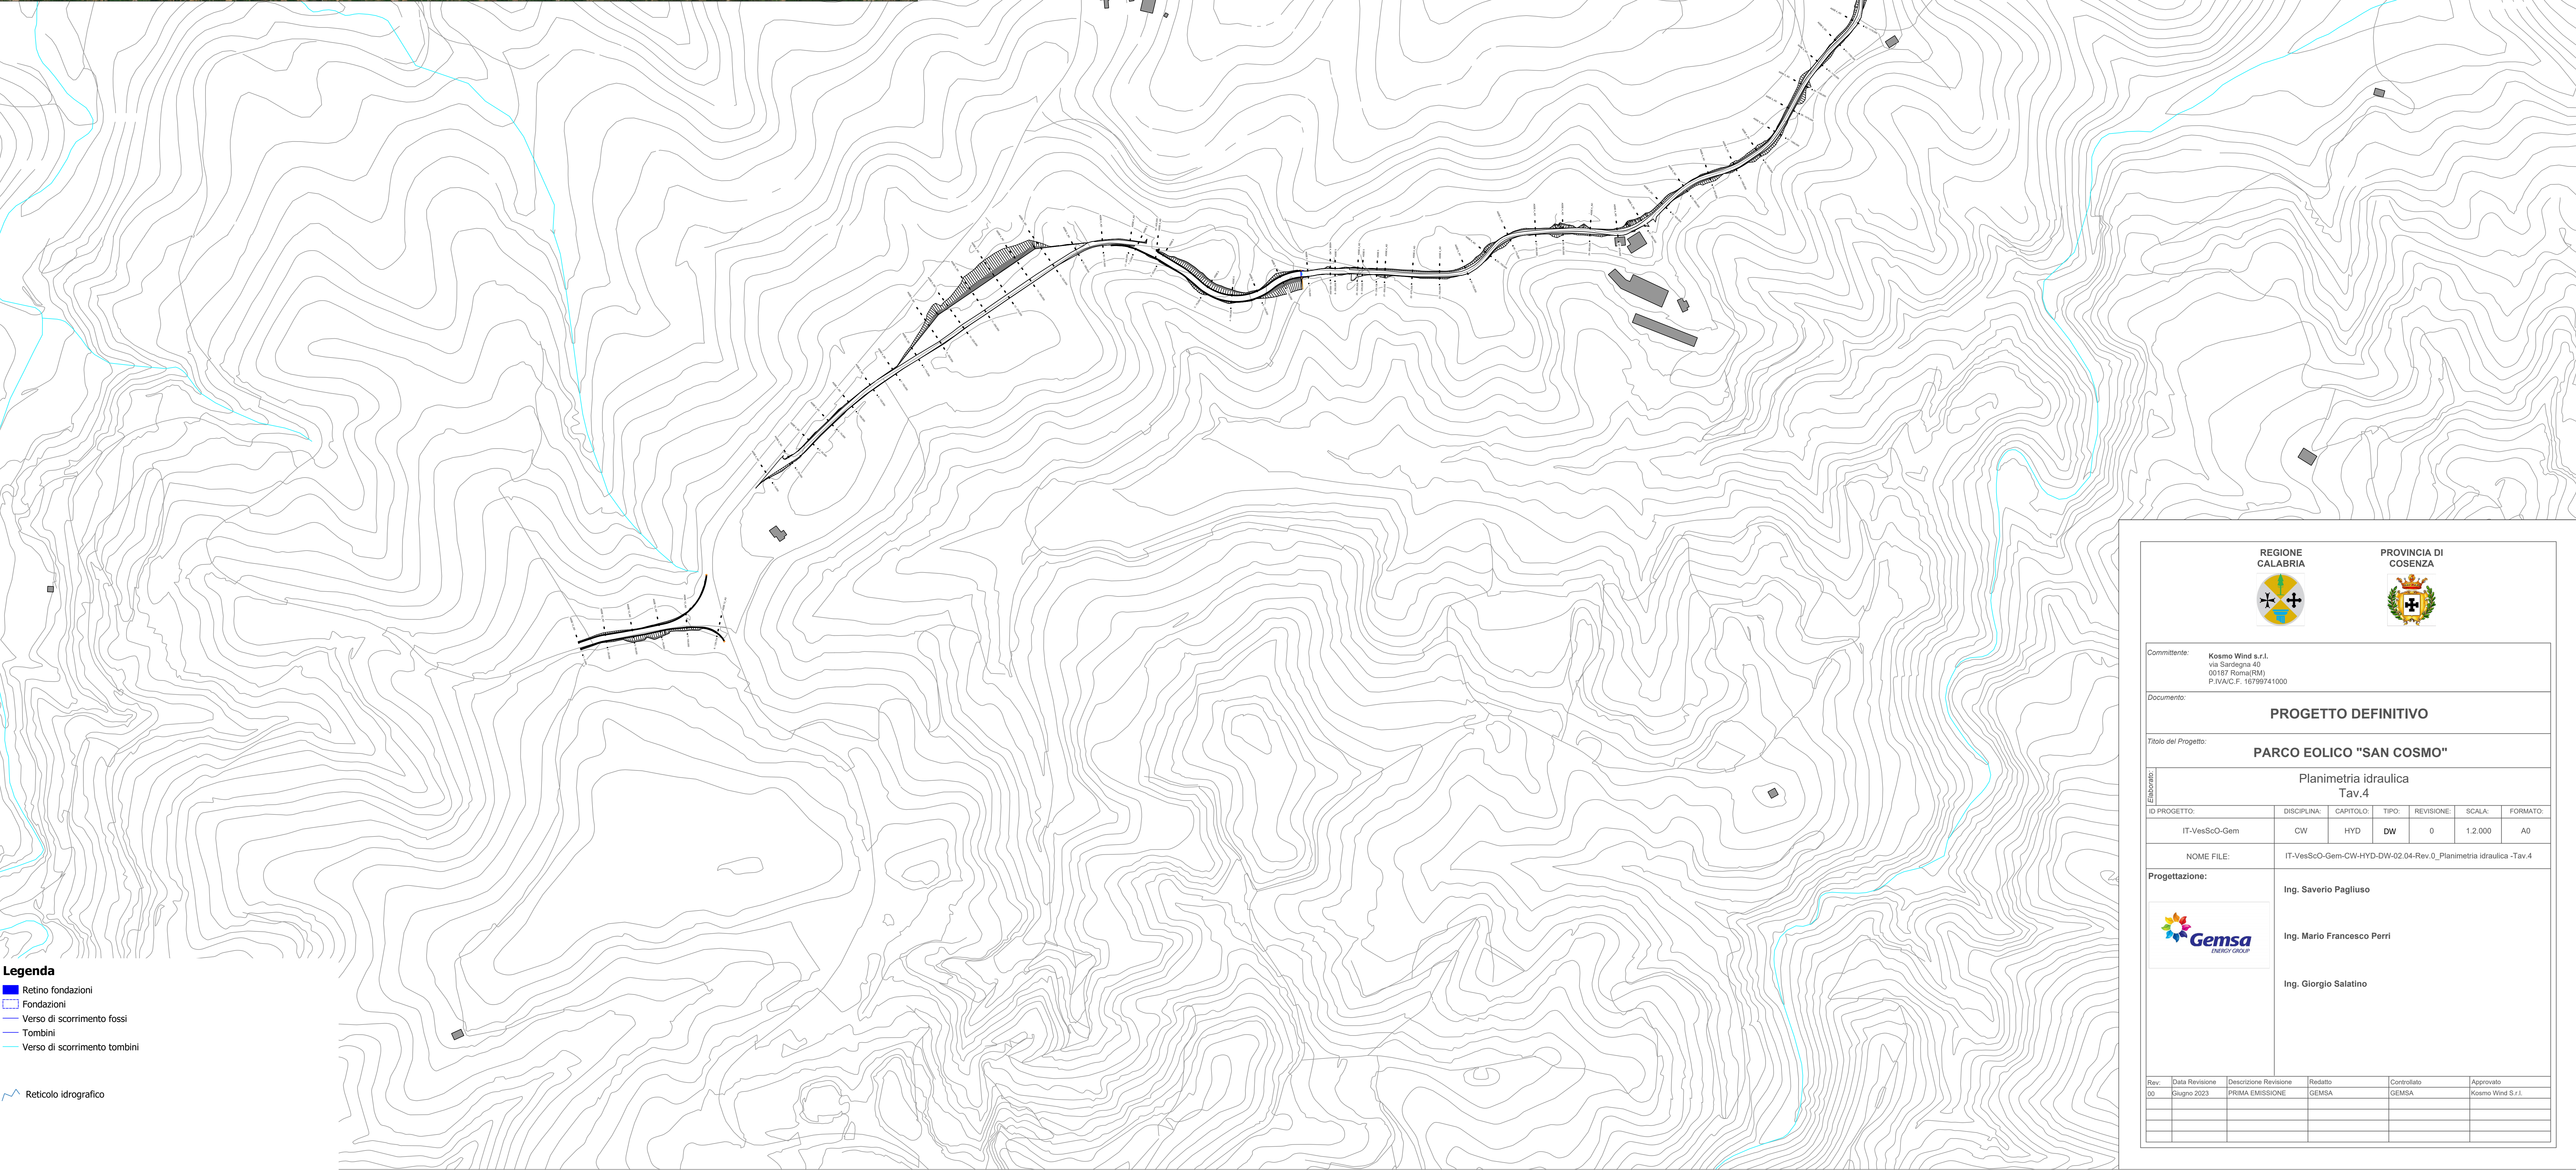


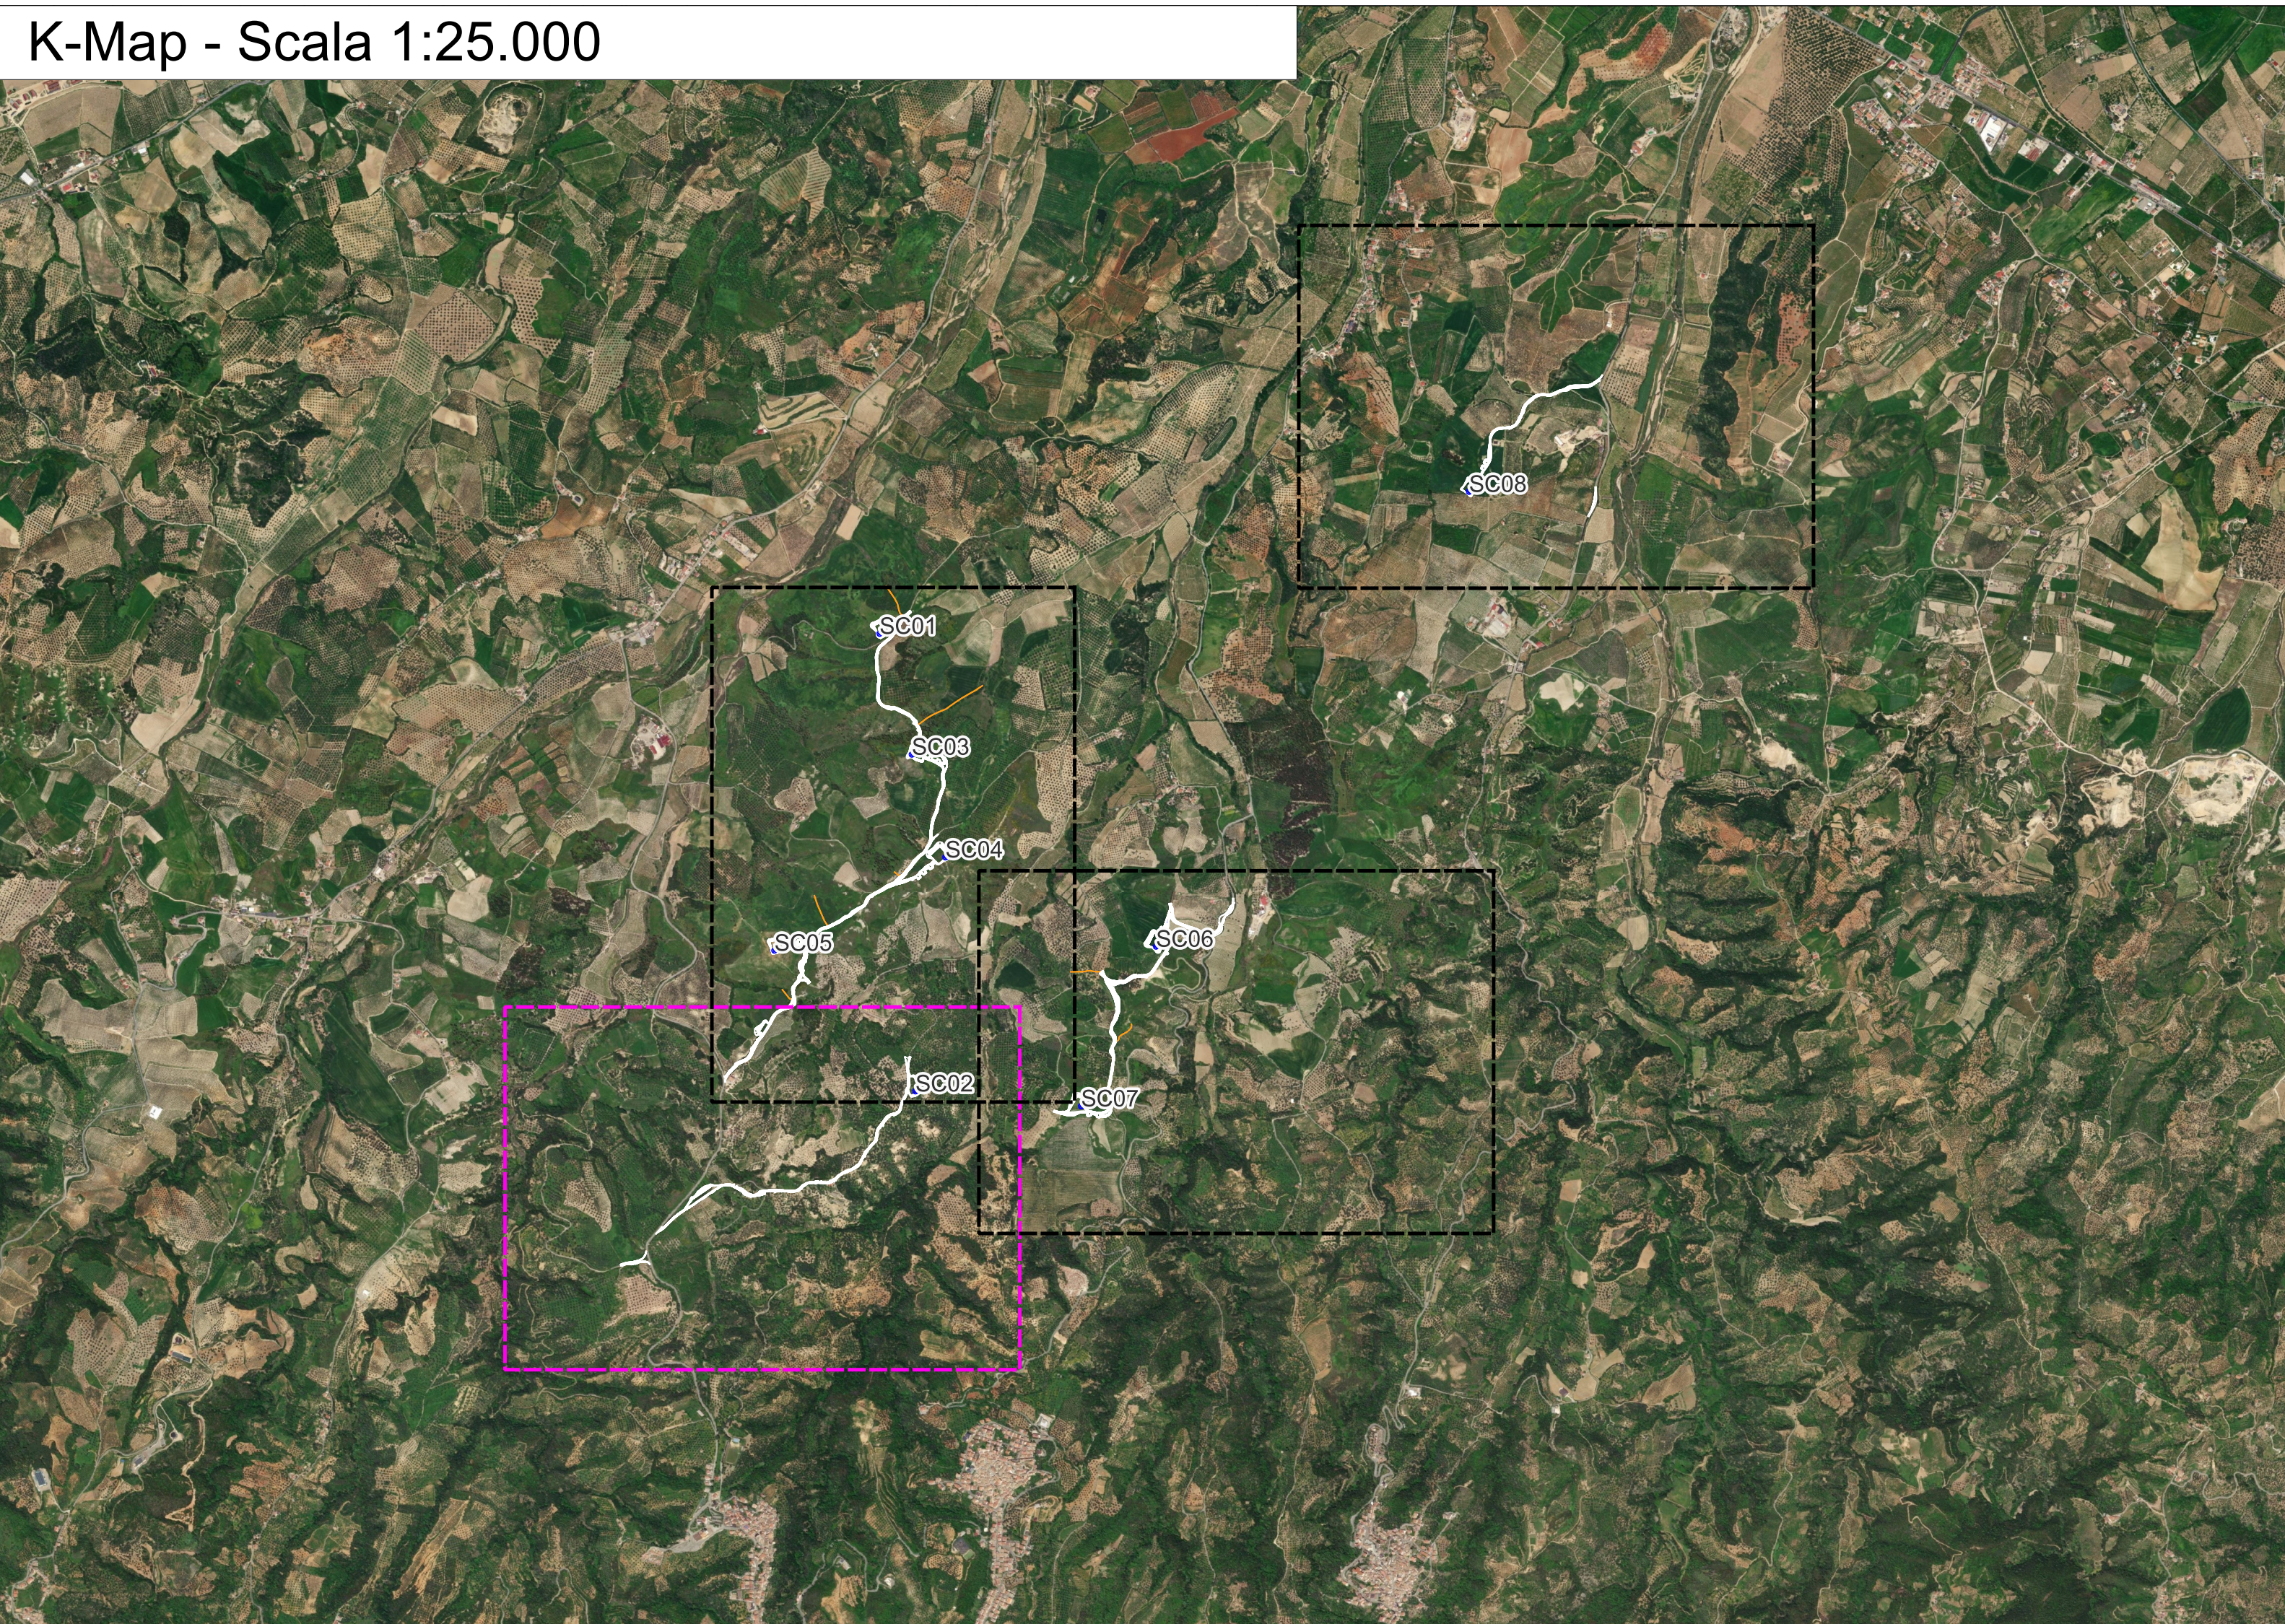

Legenda

- Retino fondazioni
- Fondazioni
- Verso di scorrimento fossi
- Tombini
- Verso di scorrimento tombini
- Reticolo idrografico

REGIONE CALABRIA

PROVINCIA DI COSENZA

Comittente:

Kosmo Wind s.r.l.
Via Sardegna 40
00187 Roma(RM)
P.IVA/C.F. 16799741000

Documento:

PROGETTO DEFINITIVO

Titolo del Progetto:

PARCO EOLICO "SAN COSMO"

Elaborato:

Planimetria idraulica
Tav.4

ID PROGETTO:	DISCIPLINA:	CAPITOLO:	TIPO:	REVISIONE:	SCALA:	FORMATO:
IT-VesScO-Gem	CW	HYD	DW	0	1:2.000	A0

NOME FILE:

IT-VesScO-Gem-CW-HYD-DW-02.04-Rev.0_Planimetria idraulica -Tav.4

Progettazione:

Ing. Saverio Pagliuso

Ing. Mario Francesco Perri

Ing. Giorgio Salatino

Rev:	Data Revisione	Descrizione Revisione	Redatto	Controllato	Approvato
00	Giugno 2023	PRIMA EMISSIONE	GEMSA	GEMSA	Kosmo Wind S.r.l.