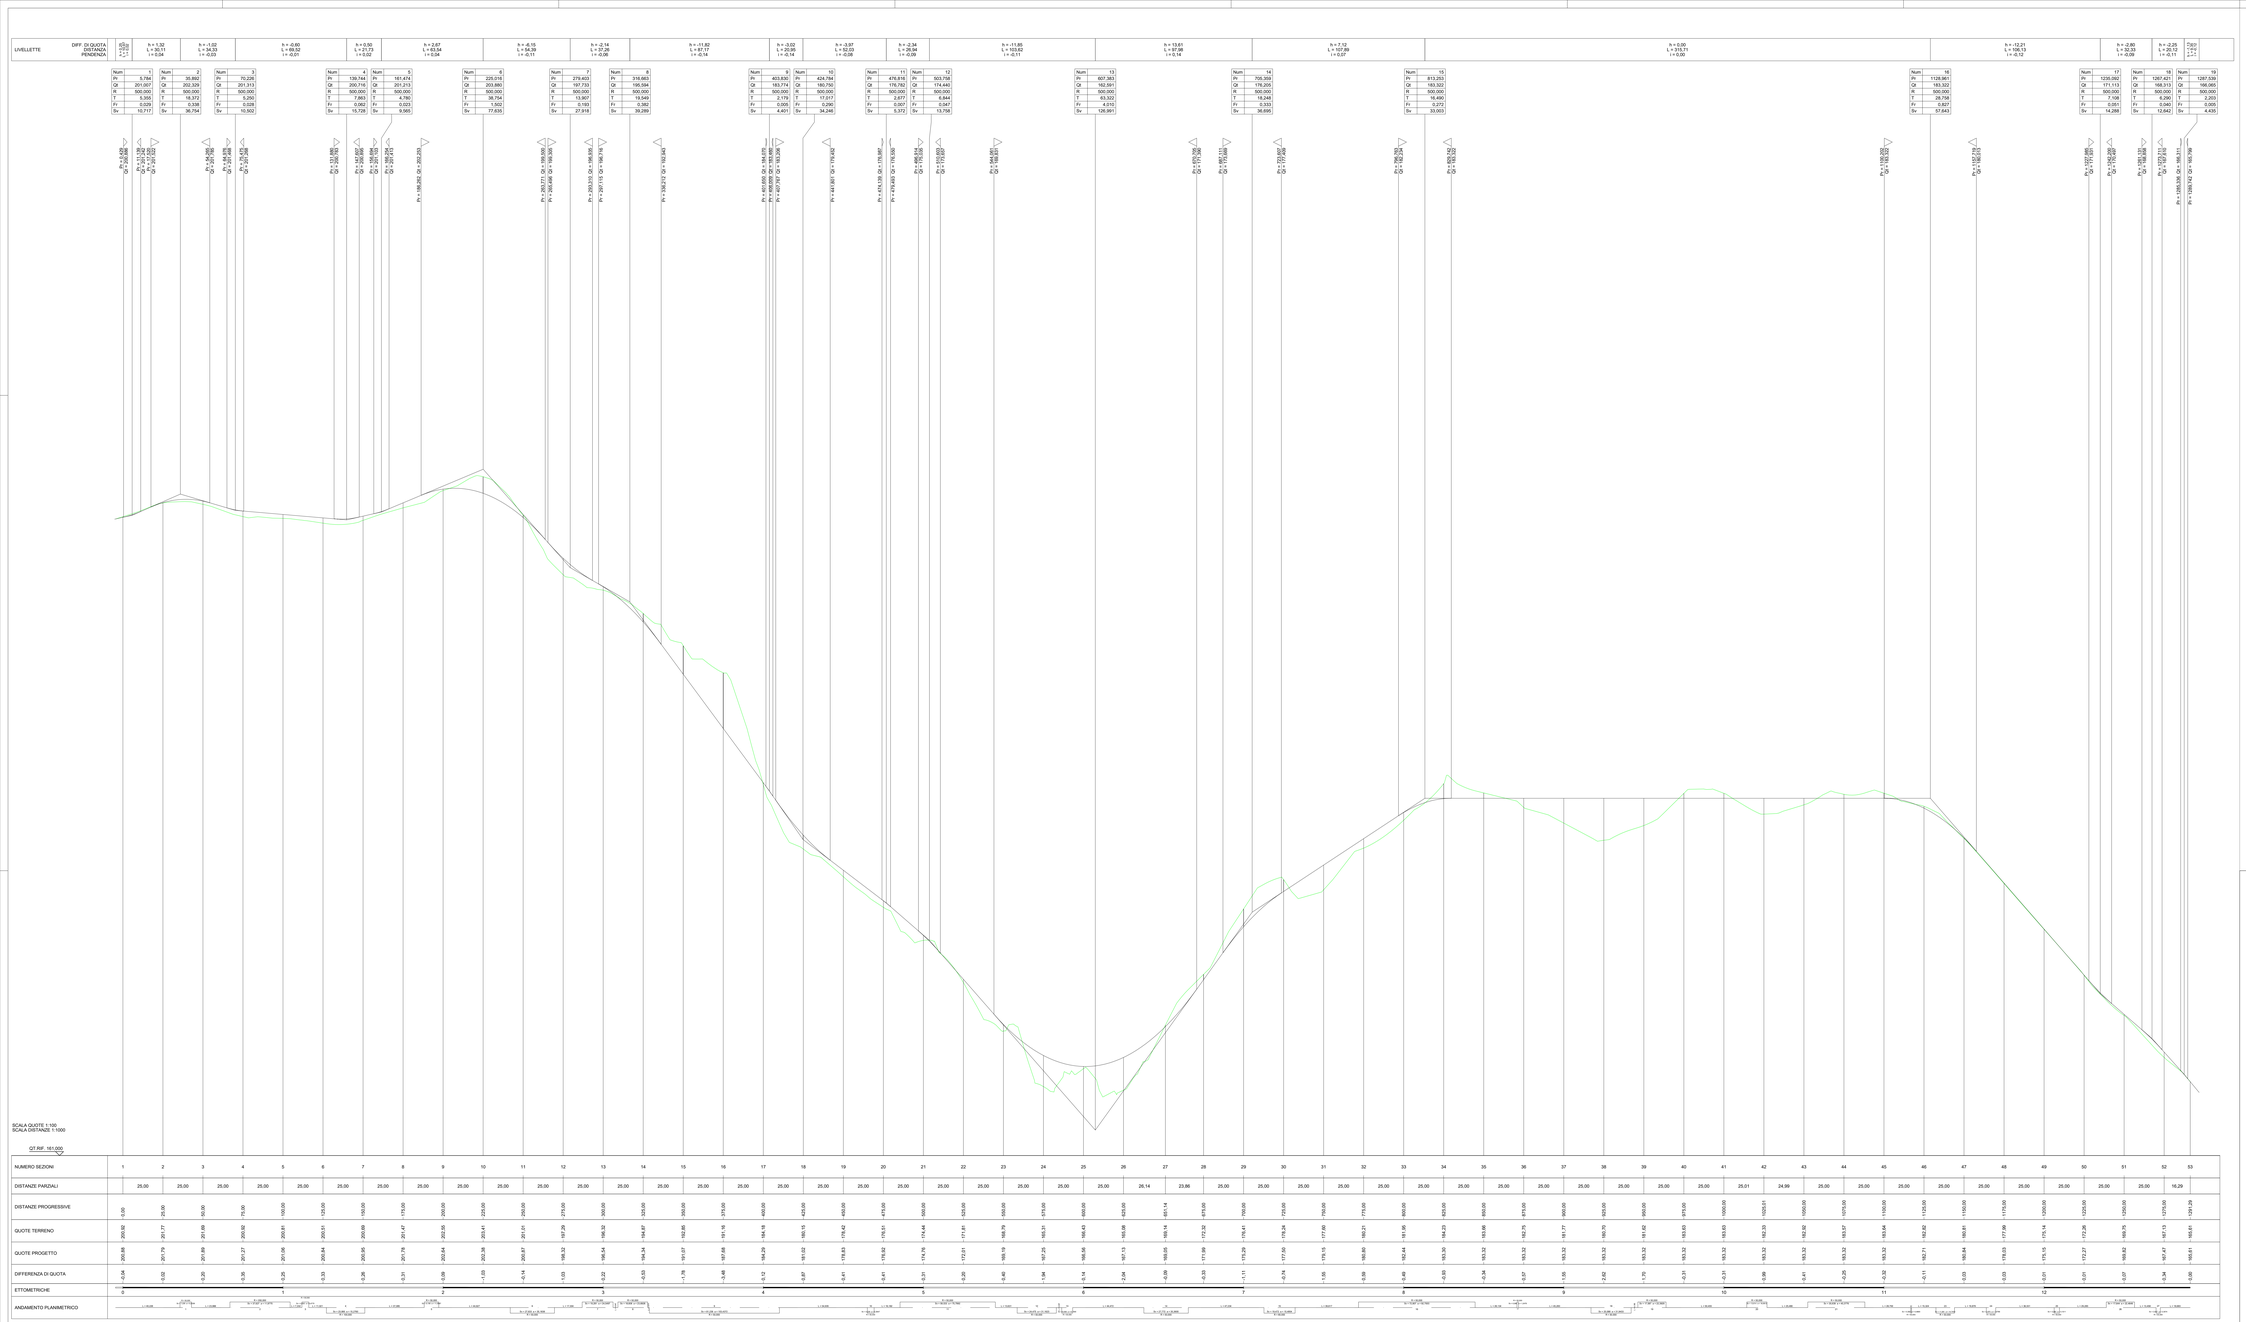

REGIONE CALABRIA

PROVINCIA DI COSENZA

Committente:

Kosmo Wind s.r.l.
via Sardegna 40
00187 Roma(RM)
P.IVA/C.F. 16790914.1000

Documento:

PROGETTO DEFINITIVO

Titolo del Progetto:

PARCO EOLICO "SAN COSMO"

Elaborato:

Profilo longitudinale Asse 01

ID PROGETTO	DISCIPLINA	CAPITOLO	TIPO	REVISIONE	SCALA:	FORMATO:
IT-VesScO-Gem	CW	RD	DW	0	1:100-1:1000	A0+

NOME FILE: **IT-VesScO-Gem-CW-RD-DW-05.01-Rev.0_Profilo longitudinale Asse 01**

Progettazione:

Gemsa Renewables Group

Ing. Saverio Pagliuso — PAGLIUSO SAVERIO 17/07/2023 17:20:14 GMT+02:00

Ing. Mario Francesco Perri — Firmato digitalmente da **Mario Francesco Perri** CN = Mario Francesco Perri O = Gemsa Renewable Group S.r.l. C = IT Data: 2023.07.17 17:04:07 +02'00'

Ing. Giorgio Salatino — SALATINO GIORGIO 17/07/2023 17:28:58 GMT+02:00

Rev.	Data Revisione	Descrizione Revisione	Redatto	Controllato	Approvato
00	GIUGNO 2023	PRIMA EMISSIONE	GEMSA	GEMSA	Kosmo Wind S.r.l.