


LIVELLETTE	DIFF. DI QUOTA DISTANZA PENDENZA	h = 0,57 L = 35,13 i = 0,02	h = 34,18 L = 235,86 i = 0,14	h = -0,17 L = 151,25 i = 0,00
------------	--	-----------------------------------	-------------------------------------	-------------------------------------

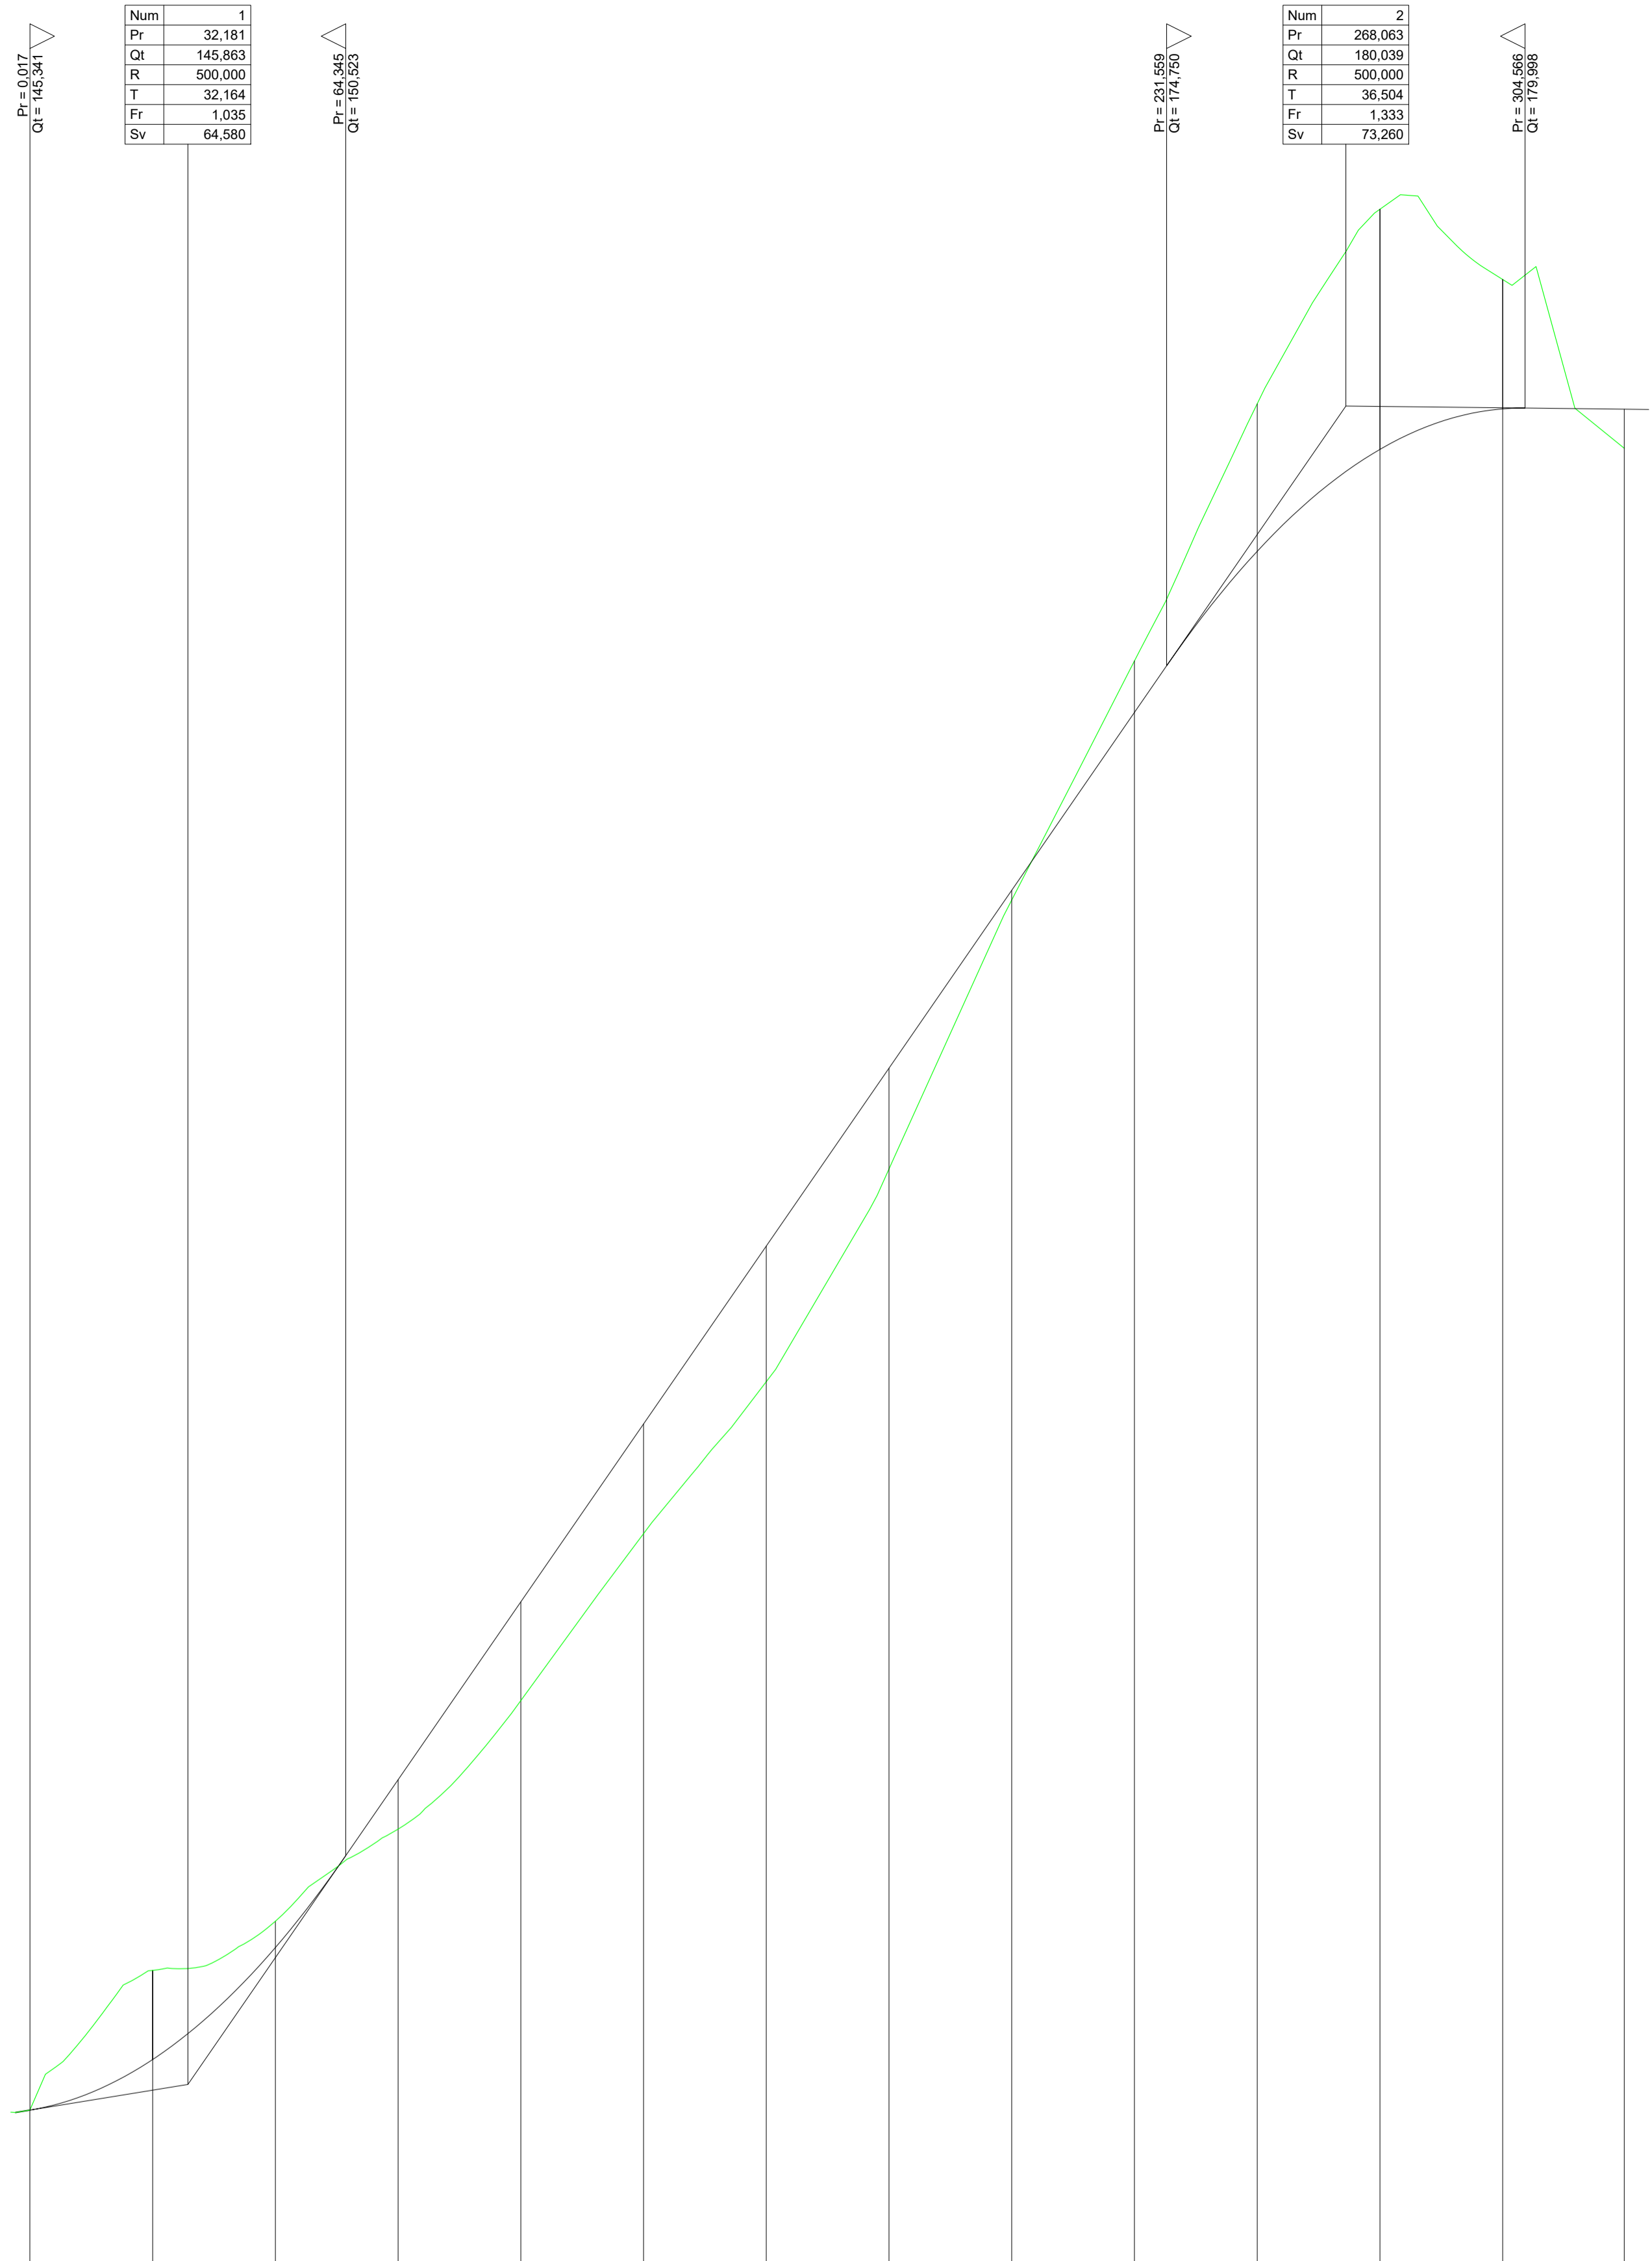

Num	1
Pr	32,181
Qt	145,863
R	500,000
T	32,164
Fr	1,035
Sv	64,580

Pr	64,345
Qt	150,353

Pr	231,659
Qt	174,750

Num	2
Pr	268,063
Qt	180,039
R	500,000
T	36,504
Fr	1,333
Sv	73,260

Pr	304,566
Qt	175,986

SCALA QUOTE 1:100
SCALA DISTANZE 1:1000

NUMERO SEZIONI	1	2	3	4	5	6	7	8	9	10	11	12	13	14
DISTANZE PARZIALI		25,00	25,00	25,00	25,00	25,00	25,00	25,00	25,00	25,00	25,00	25,00	25,00	24,76
DISTANZE PROGRESSIVE	-0,00	-25,00	-50,00	-75,00	-100,00	-125,00	-150,00	-175,00	-200,00	-225,00	-250,00	-275,00	-300,00	-324,76
QUOTE TERRENO	-145,34	-148,18	-149,19	-151,06	-153,68	-157,08	-160,17	-164,51	-169,98	-174,85	-180,08	-184,05	-187,02	-179,18
QUOTE PROGETTO	-145,34	-148,37	-148,65	-152,07	-155,69	-159,31	-162,93	-166,56	-170,18	-173,80	-177,08	-179,16	-179,98	-179,97
DIFFERENZA DI QUOTA	0,00	-1,81	-0,54	-1,00	-2,01	-2,23	-2,76	-2,05	-0,20	-1,06	-3,00	-4,89	-2,63	0,80
ETTOMETRICHE	0	1										2	3	
ANDAMENTO PLANIMETRICO														



Committente: Kosmo Wind s.r.l.
via Sardegna 40
00187 Roma(RM)
P.IVA/C.F. 16799741000

Documento: **PROGETTO DEFINITIVO**

Titolo del Progetto: **PARCO EOLICO "SAN COSMO"**

Elaborato: **Profilo longitudinale Asse 07_AD**

ID PROGETTO:	DISCIPLINA:	CAPITOLO:	TIPO:	REVISIONE:	SCALA:	FORMATO:
IT-VesScO-Gem	CW	RD	DW	0	1:100-1:1000	A1

NOME FILE: IT-VesScO-Gem-CW-RD-DW-05.07-Rev.0_Profilo longitudinale Asse 07_AD

Progettazione:

Ing. Saverio Pagliuso

Ing. Mario Francesco Perri

Ing. Giorgio Salatino

Rev:	Data Revisione	Descrizione Revisione	Redatto	Controllato	Approvato
00	GIUGNO 2023	PRIMA EMISSIONE	GEMSA	GEMSA	Kosmo Wind S.r.l.