LIVELLETTE											
	DIFF. DI QUOTA DISTANZA PENDENZA	h = 4,09 L = 35,36 i = 0,12	h = 1,68 L = 16,32 i = 0,10	h = 3,01 L = 22,34 i = 0,13	h = 3,00 L = 28,51 i = 0,11	h = 17,74 L = 134,99 i = 0,13	h = 1,70 L = 31,03 i = 0,05	h = 2,37 L = 70,58 i = 0,03	h = 4,09 L = 37,64 i = 0,11	h = 2,89 L = 30,19 i = 0,10	h = 1,70 L = 33,57 i = 0,05	h = 4,98 L = 39,21 i = 0,13

Num	1	Num	2	Num	3	Num	4
Pr	35,359	Pr	51,680	Pr	74,018	Pr	102,523
Qt	81,484	Qt	83,166	Qt	86,177	Qt	89,179
R	500,000	R	500,000	R	500,000	R	500,000
T	3,147	T	7,926	T	7,359	T	6,519
Fr	0,010	Fr	0,063	Fr	0,054	Fr	0,042
Sv	6,332	Sv	15,963	Sv	14,824	Sv	13,129

Num	5	Num	6
Pr	237,511	Pr	268,536
Qt	106,918	Qt	108,621
R	500,000	R	500,000
T	19,128	T	5,342
Fr	0,366	Fr	0,029
Sv	38,432	Sv	10,694

Num	7	Num	8	Num	9	Num	10
Pr	339,115	Pr	376,754	Pr	406,941	Pr	440,513
Qt	110,987	Qt	115,076	Qt	117,967	Qt	119,666
R	500,000	R	500,000	R	500,000	R	500,000
T	18,777	T	3,218	T	11,290	T	19,085
Fr	0,353	Fr	0,010	Fr	0,127	Fr	0,364
Sv	37,657	Sv	6,470	Sv	22,643	Sv	38,329

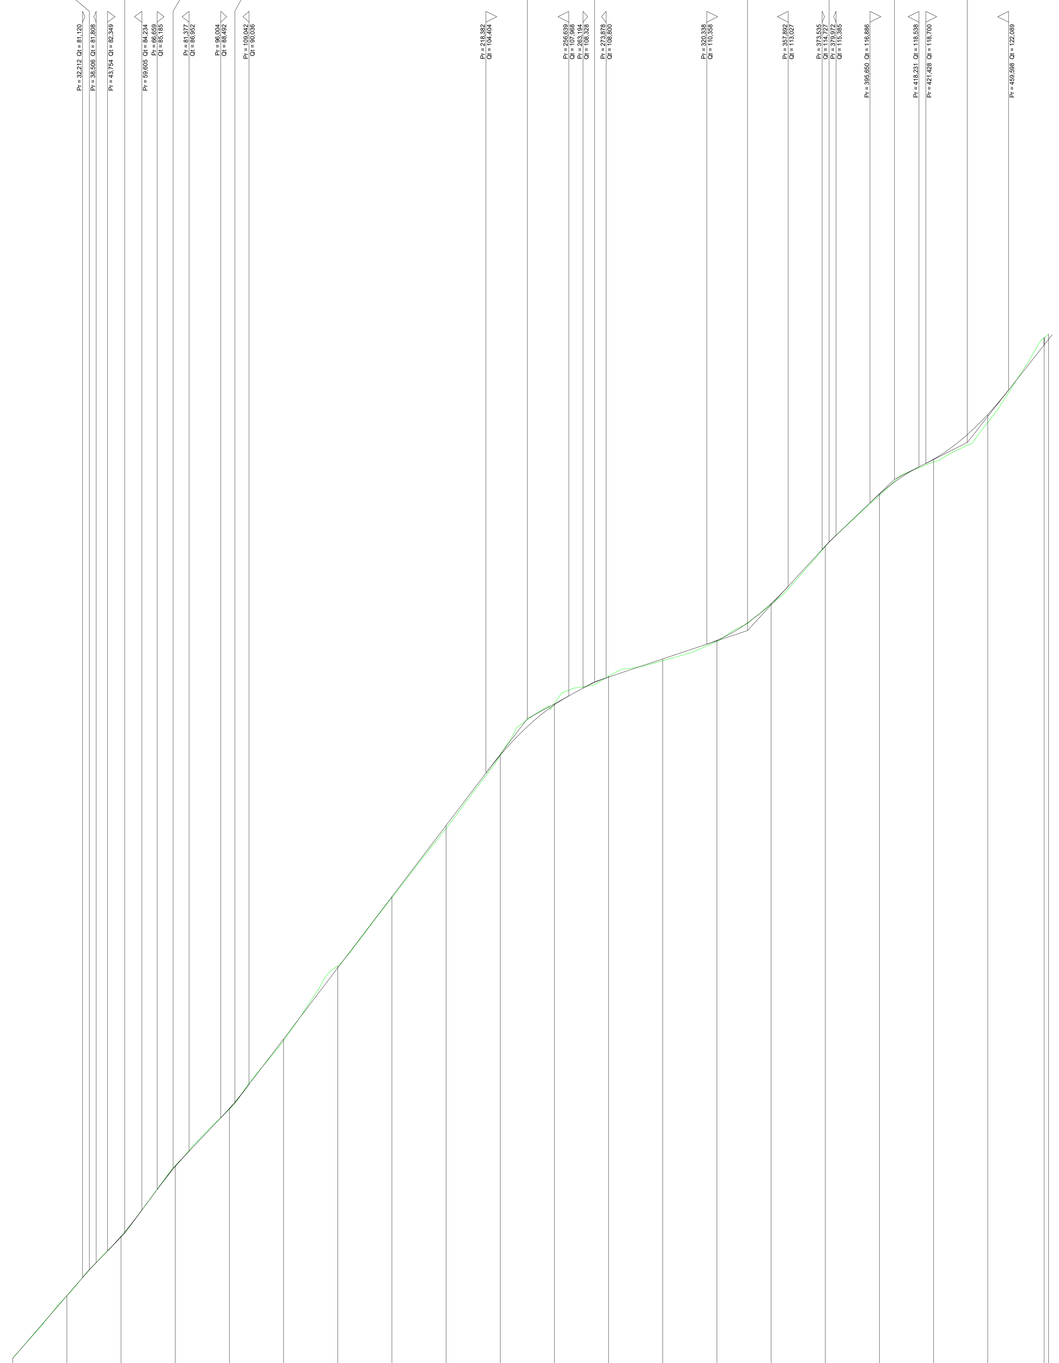

SCALA QUOTE 1:100
SCALA DISTANZE 1:1000

QT.RIF. 75,000

NUMERO SEZIONI	1	2	3	4	5	6	7	8	9	10	11	12	13	14	15	16	17	18	19	20
DISTANZE PARZIALI		25,00	25,00	25,00	25,00	25,00	25,00	25,00	25,00	25,00	25,00	25,00	25,00	25,00	25,00	25,00	25,00	25,00	25,00	26,01
DISTANZE PROGRESSIVE	0,00	25,00	50,00	75,00	100,00	125,00	150,00	175,00	200,00	225,00	250,00	275,00	300,00	325,00	350,00	375,00	400,00	425,00	450,00	476,01 476,01
QUOTE TERRENO	77,37	80,28	83,00	86,28	88,90	92,06	95,50	98,65	101,85	105,23	107,62	108,88	109,59	110,48	112,19	114,87	117,22	118,77	120,65	124,70 124,70
QUOTE PROGETTO	77,39	80,29	83,03	86,24	88,93	92,13	95,42	98,70	101,99	105,23	107,56	108,84	109,68	110,54	112,23	114,68	117,28	118,89	120,96	124,71 124,71
DIFFERENZA DI QUOTA	0,02	0,00	0,04	-0,05	0,03	0,08	-0,09	0,05	0,13	0,00	-0,06	-0,04	0,08	0,06	0,04	-0,01	0,06	0,13	0,36	-0,01 -0,01
ETTOMETRICHE	0				1				2				3				4			
ANDAMENTO PLANIMETRICO																				

REGIONE CALABRIA		PROVINCIA DI COSENZA			

Committente: **Kosmo Wind s.r.l.**
via Sardegna 40
00187 Roma(RM)
P.IVA/C.F. 16799741000

Documento:

PROGETTO DEFINITIVO

Titolo del Progetto:

PARCO EOLICO "SAN COSMO"

Elaborato:

Profilo longitudinale Asse 10_AD

ID PROGETTO:	DISCIPLINA:	CAPITOLO:	TIPO:	REVISIONE:	SCALA:	FORMATO:
IT-VesScO-Gem	CW	RD	DW	0	1:100-1:1000	A0

NOME FILE: **IT-VesScO-Gem-CW-RD-DW-05.10-Rev.0_Profilo longitudinale Asse 10_AD**

Progettazione:

Gemsa ENERGY GROUP

Ing. Saverio Pagliuso — PAGLIUSO SAVERIO 28.12.2023 17:20:14 GMT+01:00

Ing. Mario Francesco Perri — Firmato digitalmente da **Mario Francesco Perri** T = INGEGNERE SerialNumber = TINIT-PRRMFR74A27D086I C = IT

Ing. Giorgio Salatino — SALATINO GIORGIO Ordine provinciale Ingegneri cosenza Ingegnere 28.12.2023 17:28:58 GMT+01:00

Rev:	Data Revisione	Descrizione Revisione	Redatto	Controllato	Approvato
00	GIUGNO 2023	PRIMA EMISSIONE	GEMSA	GEMSA	Kosmo Wind S.r.l.