


LIVELLETTE	DIFF. DI QUOTA DISTANZA PENDENZA	h = 1,61 L = 27,52 i = 0,06	h = 0,13 L = 115,89 i = 0,00	
------------	--	-----------------------------------	------------------------------------	--

Num	1
Pr	18,574
Qt	225,702
R	500,000
T	14,348
Fr	0,206
Sv	28,712

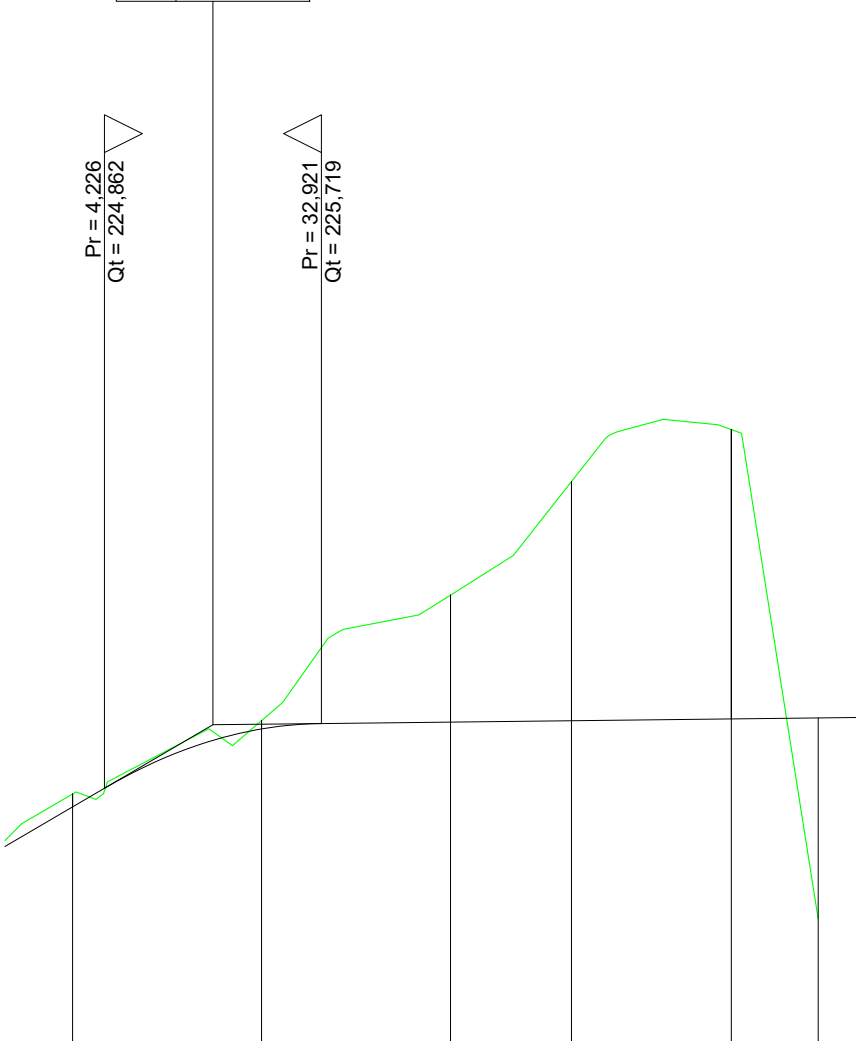

SCALA QUOTE 1:100
SCALA DISTANZE 1:1000

NUMERO SEZIONI	1	2	3	4	5	6
DISTANZE PARZIALI	25,000	25,000	16,000	21,151	11,500	
DISTANZE PROGRESSIVE	0,000	25,000	50,000	66,000	87,150	98,650
QUOTE TERRENO	224,787	225,757	227,417	228,918	229,605	223,133
QUOTE PROGETTO	224,615	225,647	225,738	225,756	225,780	225,793
DIFFERENZA DI QUOTA	-0,172	-0,110	-1,679	-3,161	-3,825	-2,661
ETTOMETRICHE						
ANDAMENTO PLANIMETRICO						

REGIONE
CALABRIA



PROVINCIA DI
COSENZA



Committente: **Kosmo Wind s.r.l.**
via Sardegna 40
00187 Roma(RM)
P.IVA/C.F. 16799741000

Documento:
PROGETTO DEFINITIVO

Titolo del Progetto:
PARCO EOLICO "SAN COSMO"

Elaborato:
Profilo longitudinale Asse SC02

ID PROGETTO:	DISCIPLINA:	CAPITOLO:	TIPO:	REVISIONE:	SCALA:	FORMATO:
IT-VesScO-Gem	CW	RD	DW	0	1:100-1:1000	A3

NOME FILE:	IT-VesScO-Gem-CW-RD-DW-05.14-Rev.0_Profilo longitudinale Asse SC02
------------	--

Progettazione:



Ing. Saverio Pagliuso

Ing. Mario Francesco Perri

Ing. Giorgio Salatino

Rev:	Data Revisione	Descrizione Revisione	Redatto	Controllato	Approvato
00	GIUGNO 2023	PRIMA EMISSIONE	GEMSA	GEMSA	Kosmo Wind S.r.l.