

REGIONE  
CALABRIA



PROVINCIA DI  
COSENZA



Committente: **Kosmo Wind s.r.l.**  
via Sardegna 40  
00187 Roma(RM)  
P.IVA/C.F. 16799741000

Documento:

## PROGETTO DEFINITIVO

Titolo del Progetto:

## PARCO EOLICO "SAN COSMO"

Elaborato:

## Profilo longitudinale Asse SC05

ID PROGETTO:	DISCIPLINA:	CAPITOLO:	TIPO:	REVISIONE:	SCALA:	FORMATO:
IT-VesScO-Gem	CW	RD	DW	0	1:100-1:1000	A3

NOME FILE:

**IT-VesScO-Gem-CW-RD-DW-05.17-Rev.0\_Profilo longitudinale Asse SC05**

Progettazione:



**Ing. Saverio Pagliuso**

**Ing. Mario Francesco Perri**

**Ing. Giorgio Salatino**


Rev:	Data Revisione	Descrizione Revisione	Redatto	Controllato	Approvato
00	GIUGNO 2023	PRIMA EMISSIONE	GEMSA	GEMSA	Kosmo Wind S.r.l.

LIVELLETTA	DIFF. DI QUOTA	h = 0,79	h = 2,32	h = 6,58	h = 1,72
	DISTANZA	L = 10,56	L = 19,08	L = 85,92	L = 114,77
	PENDENZA	i = 0,08	i = 0,12	i = 0,08	i = 0,01

Num	1
Pr	6,340
Qt	191,378
R	217,838
T	5,046
Fr	0,058
Sv	10,142

Num	2
Pr	25,418
Qt	193,698
R	500,000
T	11,263
Fr	0,127
Sv	22,639

Num	3
Pr	111,334
Qt	200,273
R	500,000
T	15,384
Fr	0,237
Sv	30,805

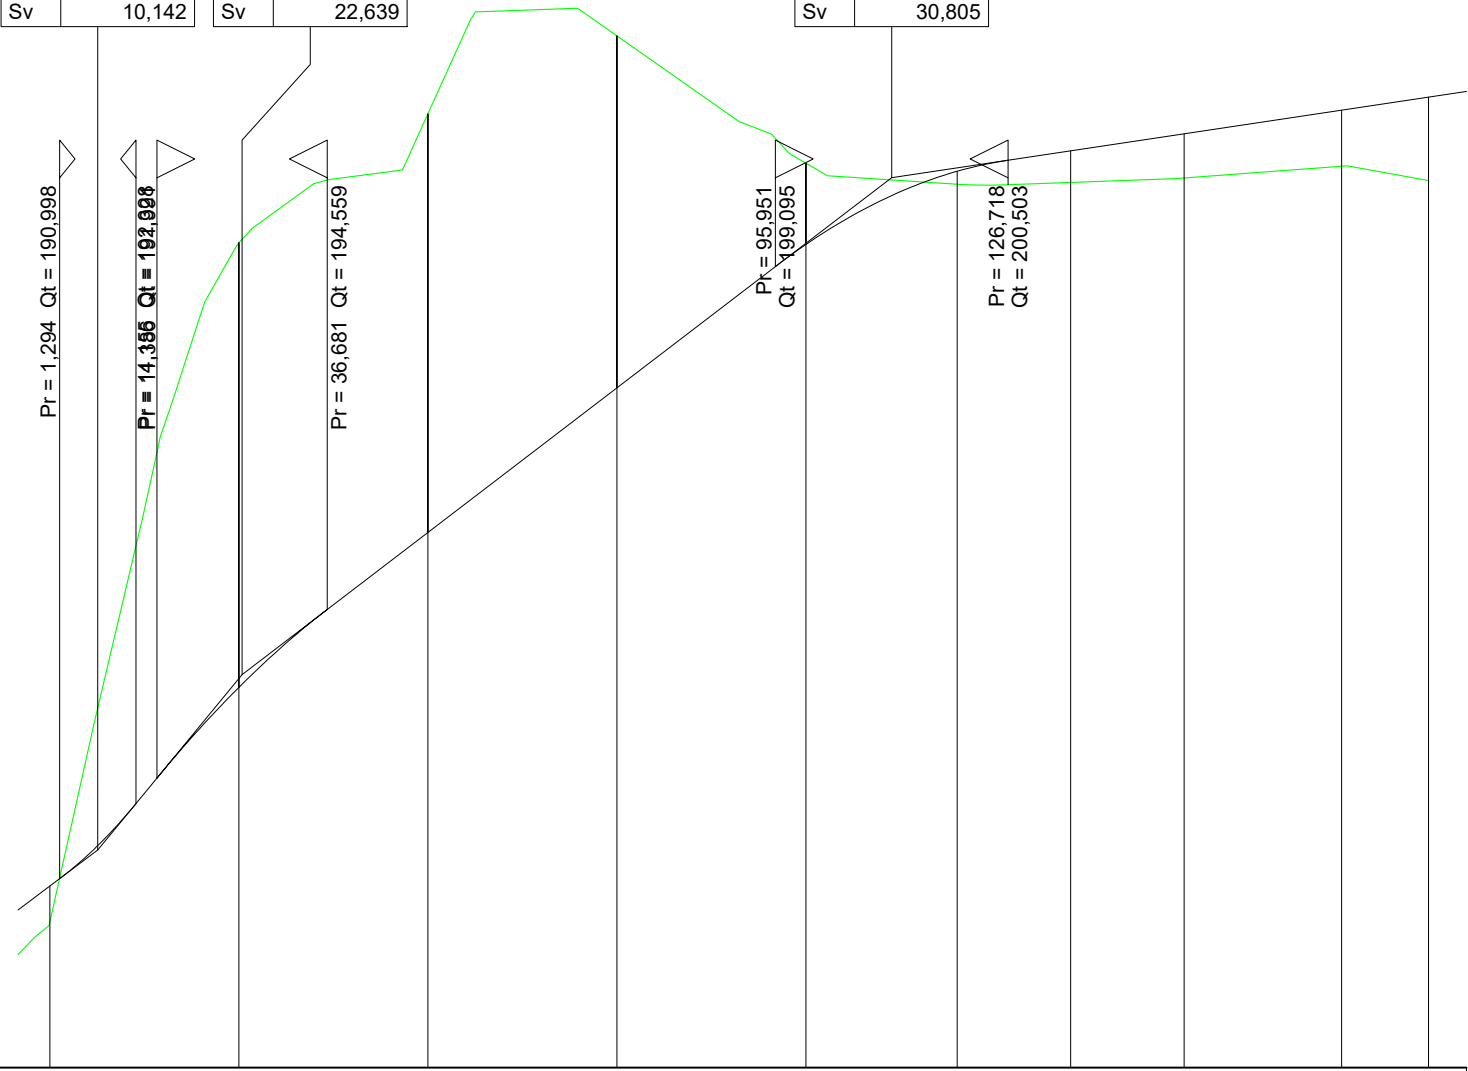

SCALA QUOTE 1:100  
SCALA DISTANZE 1:1000

QT.RIF. 188,500

NUMERO SEZIONI	1	2	3	4	5	6	7	8	9	10
DISTANZE PARZIALI		25,000	25,000	25,000	25,000	20,000	15,000	15,000	20,835	11,500
DISTANZE PROGRESSIVE	0,000	25,000	50,000	75,000	100,000	120,000	135,000	150,000	170,835	182,335
QUOTE TERRENO	190,422	199,414	201,115	202,147	200,464	200,165	200,209	200,289	200,424	200,234
QUOTE PROGETTO	190,901	193,520	193,579	197,492	199,389	200,357	200,627	200,652	201,165	201,337
DIFFERENZA DI QUOTA	-0,479	-5,884	-5,536	-4,656	-1,075	0,172	0,419	0,364	0,741	1,104
ETTOMETRICHE										
ANDAMENTO PLANIMETRICO										