

REGIONE  
CALABRIA



PROVINCIA DI  
COSENZA



Committente:

**Kosmo Wind s.r.l.**  
via Sardegna 40  
00187 Roma(RM)  
P.IVA/C.F. 16799741000

Documento:

## PROGETTO DEFINITIVO

Titolo del Progetto:

## PARCO EOLICO "SAN COSMO"

Elaborato:

## Profilo longitudinale Asse SC08

ID PROGETTO:	DISCIPLINA:	CAPITOLO:	TIPO:	REVISIONE:	SCALA:	FORMATO:
IT-VesScO-Gem	CW	RD	DW	0	1:100-1:1000	A3

NOME FILE:

**IT-VesScO-Gem-CW-RD-DW-05.20-Rev.0\_Profilo longitudinale Asse SC08**

Progettazione:



**Ing. Saverio Pagliuso**

**Ing. Mario Francesco Perri**

**Ing. Giorgio Salatino**

Rev:	Data Revisione	Descrizione Revisione	Redatto	Controllato	Approvato
00	GIUGNO 2023	PRIMA EMISSIONE	GEMSA	GEMSA	Kosmo Wind S.r.l.

LIVELLETTA

DIFF. DI QUOTA  
DISTANZA  
PENDENZIA


h = 3,98  
L = 31,34  
i = 0,13

h = 0,28  
L = 164,80  
i = 0,00

h = 0,00  
L = 73,57  
i = 0,00

Num	1
Pr	31,337
Qt	128,411
R	500,000
T	31,306
Fr	0,980
Sv	62,782

Num	2
Pr	196,135
Qt	128,694
R	500,000
T	0,429
Fr	0,000
Sv	0,858

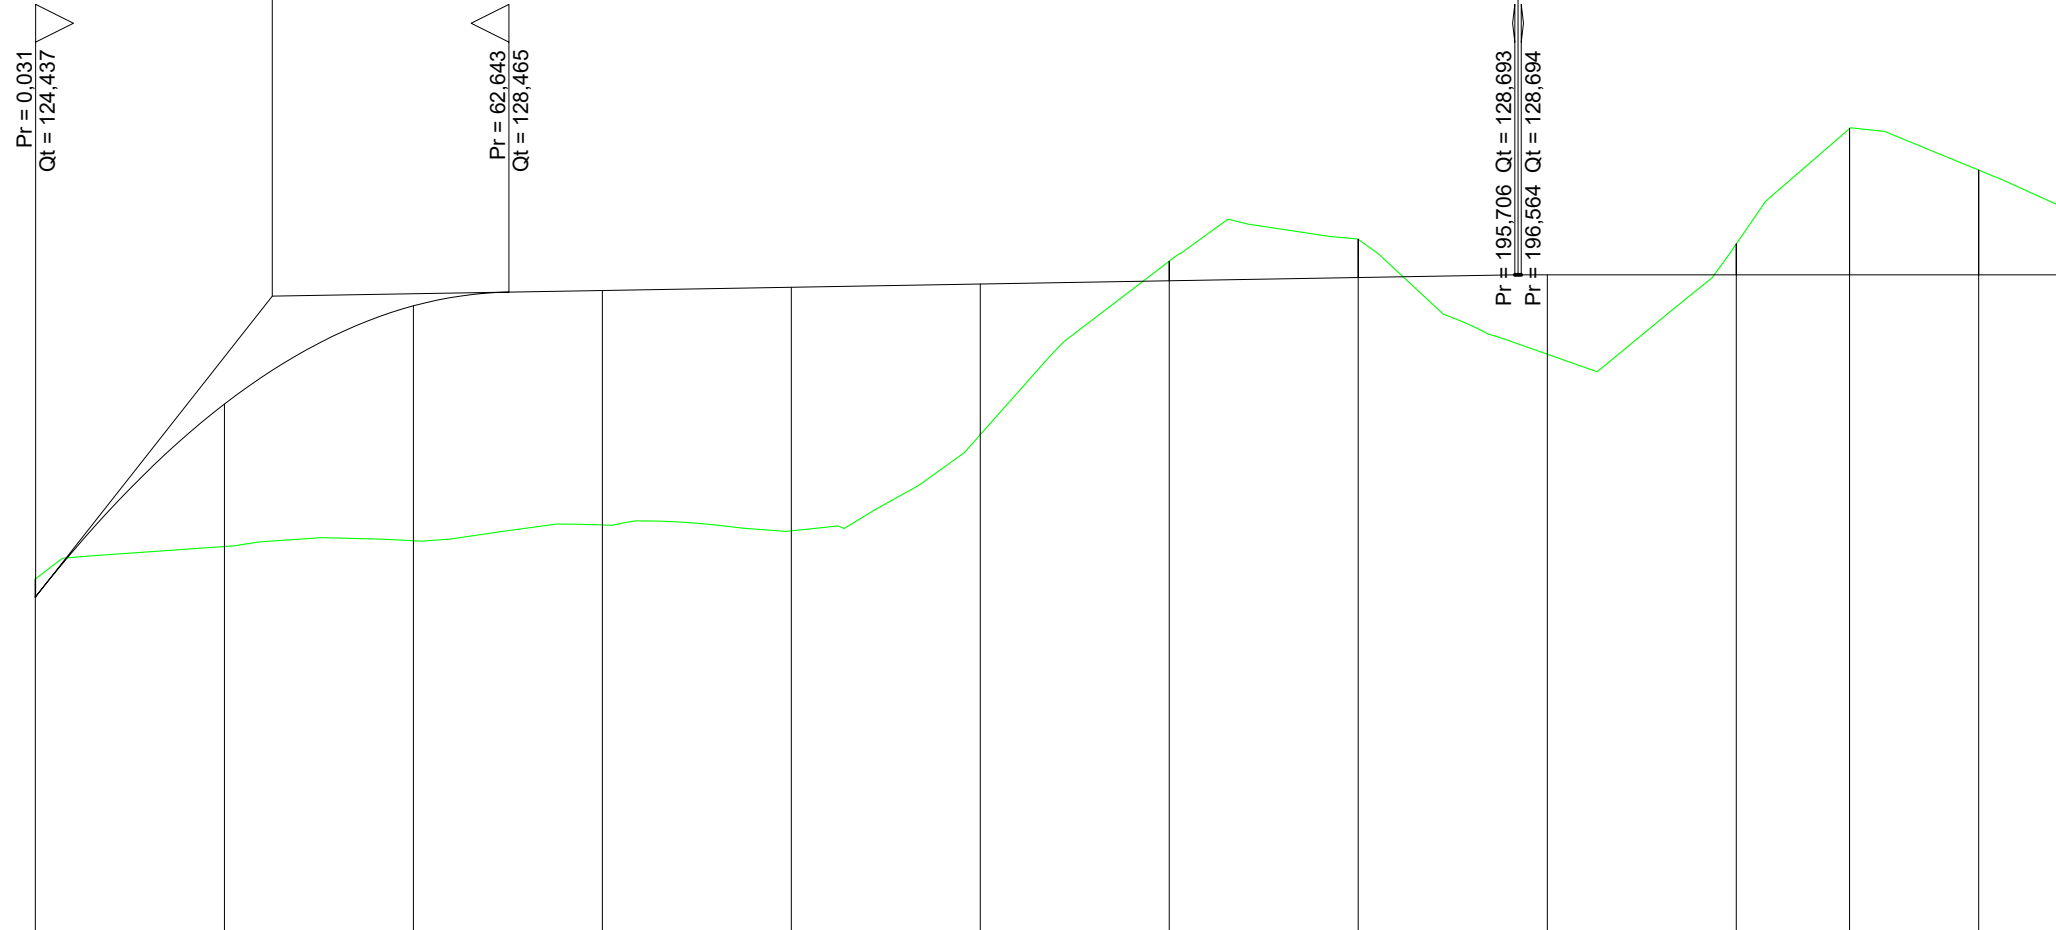

SCALA QUOTE 1:100  
SCALA DISTANZE 1:1000

QT.RIF. 120,000

NUMERO SEZIONI	1	2	3	4	5	6	7	8	9	10	11	12	13
DISTANZE PARZIALI		25,000	25,000	25,000	25,000	25,000	25,000	25,000	25,000	25,000	15,000	17,081	11,500
DISTANZE PROGRESSIVE	0,000	25,000	50,000	75,000	100,000	125,000	150,000	175,000	200,000	225,000	240,000	257,081	268,581
QUOTE TERRENO	124,670	125,101	125,176	125,385	125,307	126,580	128,873	129,162	127,644	129,101	130,627	130,078	129,580
QUOTE PROGETTO	124,433	126,983	128,283	128,486	128,529	128,572	128,615	128,657	128,694	128,694	128,694	128,694	128,694
DIFFERENZA DI QUOTA	-0,237	-1,882	-3,107	-3,101	-3,222	-1,991	-0,259	-0,505	-1,050	-0,407	-1,933	-1,384	-0,887
ETTOMETRICHE													
ANDAMENTO PLANIMETRICO													