

REGIONE  
CALABRIA



PROVINCIA DI  
COSENZA



Committente: **Kosmo Wind s.r.l.**  
via Sardegna 40  
00187 Roma(RM)  
P.IVA/C.F. 16799741000

Documento:

## PROGETTO DEFINITIVO

Titolo del Progetto:

## PARCO EOLICO "SAN COSMO"

Elaborato:

## Sezioni trasversali Asse 01

ID PROGETTO:	DISCIPLINA:	CAPITOLO:	TIPO:	REVISIONE:	SCALA:	FORMATO:
IT-VesScO-Gem	CW	RD	DW	0	1:200	VARIE
NOME FILE:	IT-VesScO-Gem-CW-RD-DW-06.01-Rev.0_Sezioni trasversali Asse 01					

Progettazione:



Ing. Saverio Pagliuso

Ing. Mario Francesco Perri

Ing. Giorgio Salatino


Rev:	Data Revisione	Descrizione Revisione	Redatto	Controllato	Approvato
00	GIUGNO 2023	PRIMA EMISSIONE	GEMSA	GEMSA	Kosmo Wind S.r.l.

SCAVI E BONIFICHE	
FOSSO	0,001 m <sup>2</sup>
SOVRASTRUTTURA STRADALE	
CASSONETTO	3,439 m
MANUFATTI	
SCAVO PER PIATTAFORMA	1,636 m <sup>2</sup>
RILEVATO PER SCARPATE	0,523 m <sup>2</sup>

SEZIONE N.: 1  
 QT. PROGETTO: 200,877  
 DIST.PROG.: 0,000  
 DIST.SUCC.: 25,000

SCALA 1:200


QT.RIF. 180,000

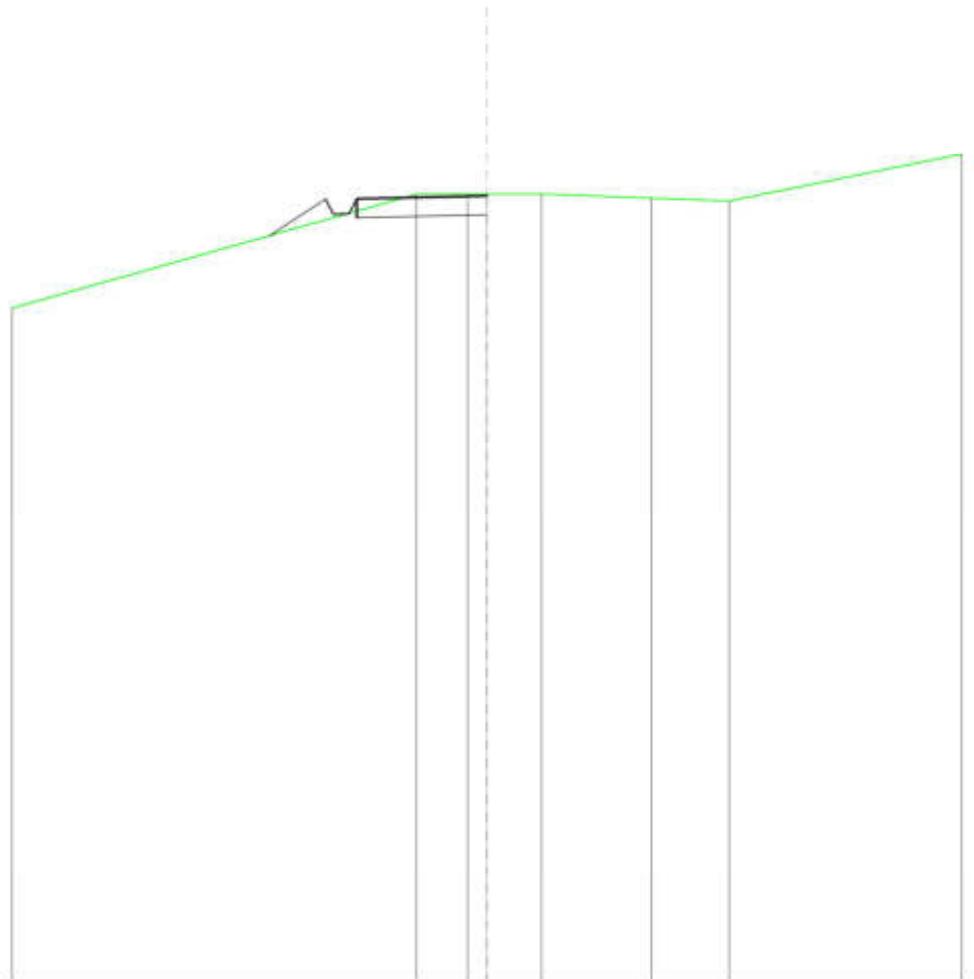

QUOTE TERRENO				200,91	200,91	200,92	200,92	200,82	200,74	
DIST.PARZIALI TERRENO				1,34	0,51	1,44	2,90	2,04		
QUOTE PROGETTO		199,82	200,79	200,39	200,40	200,80	200,88	200,88	200,88	
DIST. PARZIALI PROGETTO		1,47								

SCAVI E BONIFICHE	
FOSSO	0,233 m <sup>2</sup>
SOVRASTRUTTURA STRADALE	
CASSONETTO	5,000 m
MANUFATTI	
SCAVO PER PIATTAFORMA	2,185 m <sup>2</sup>
RILEVATO PER SCARPATE	0,109 m <sup>2</sup>

SEZIONE N.: 2  
 QT. PROGETTO: 201,794  
 DIST.PROG.: 25,000  
 DIST.PREC.: 25,000  
 DIST.SUCC.: 25,000

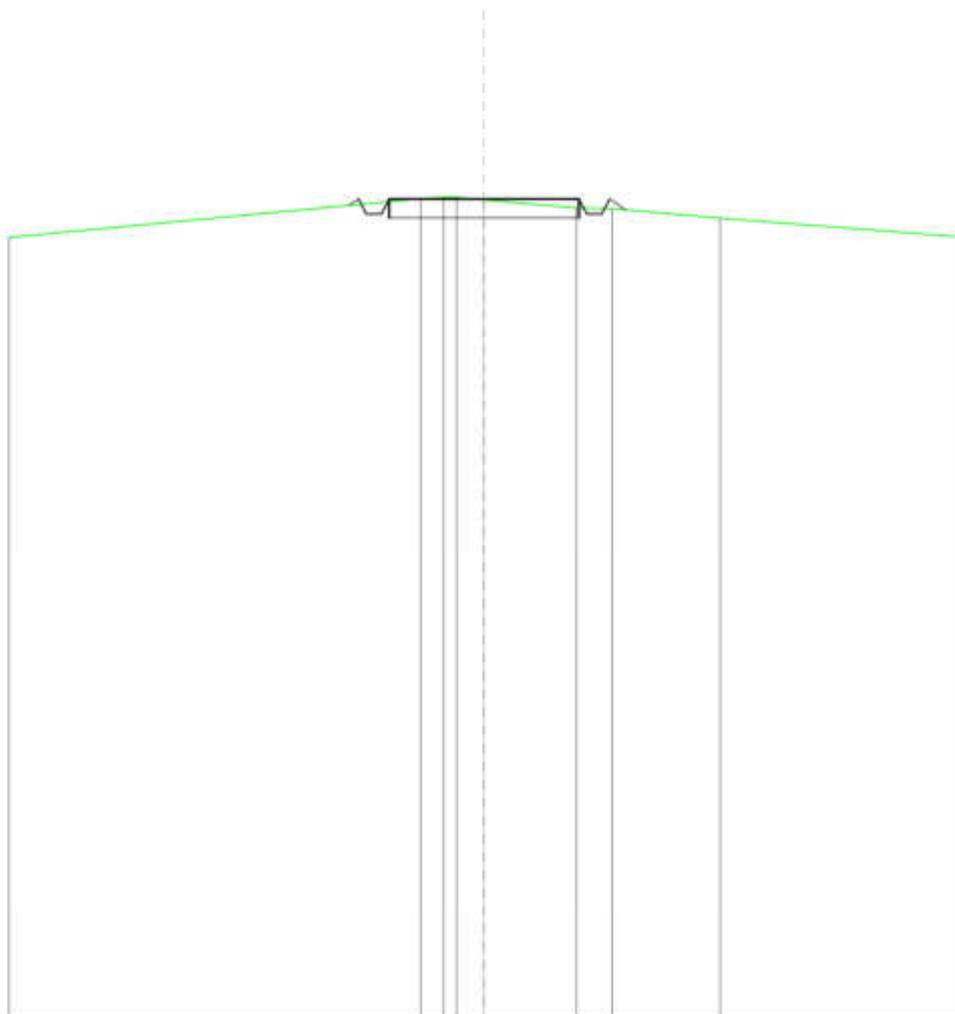


SCALA 1:200

QT.RIF. 180,000

QUOTE TERRENO				201,80	201,84	201,84	201,77			201,56	201,54		201,29
DIST.PARZIALI TERRENO				0,61	0,72	2,44				0,93	2,85		
QUOTE PROGETTO		201,63	201,79	201,39	201,39	201,79	201,79			201,79	201,39	201,79	201,51
DIST. PARZIALI PROGETTO						5,00							

<b>SCAVI E BONIFICHE</b>	
FOSSO	0,019 m <sup>2</sup>
<b>SOVRASTRUTTURA STRADALE</b>	
CASSONETTO	5,000 m
<b>MANUFATTI</b>	
SCAVO PER PIATTAFORMA	1,269 m <sup>2</sup>
RILEVATO PER SCARPATE	0,544 m <sup>2</sup>

SEZIONE N.: 3  
 QT. PROGETTO: 201,893  
 DIST.PROG.: 50,000  
 DIST.PREC.: 25,000  
 DIST.SUCC.: 25,000

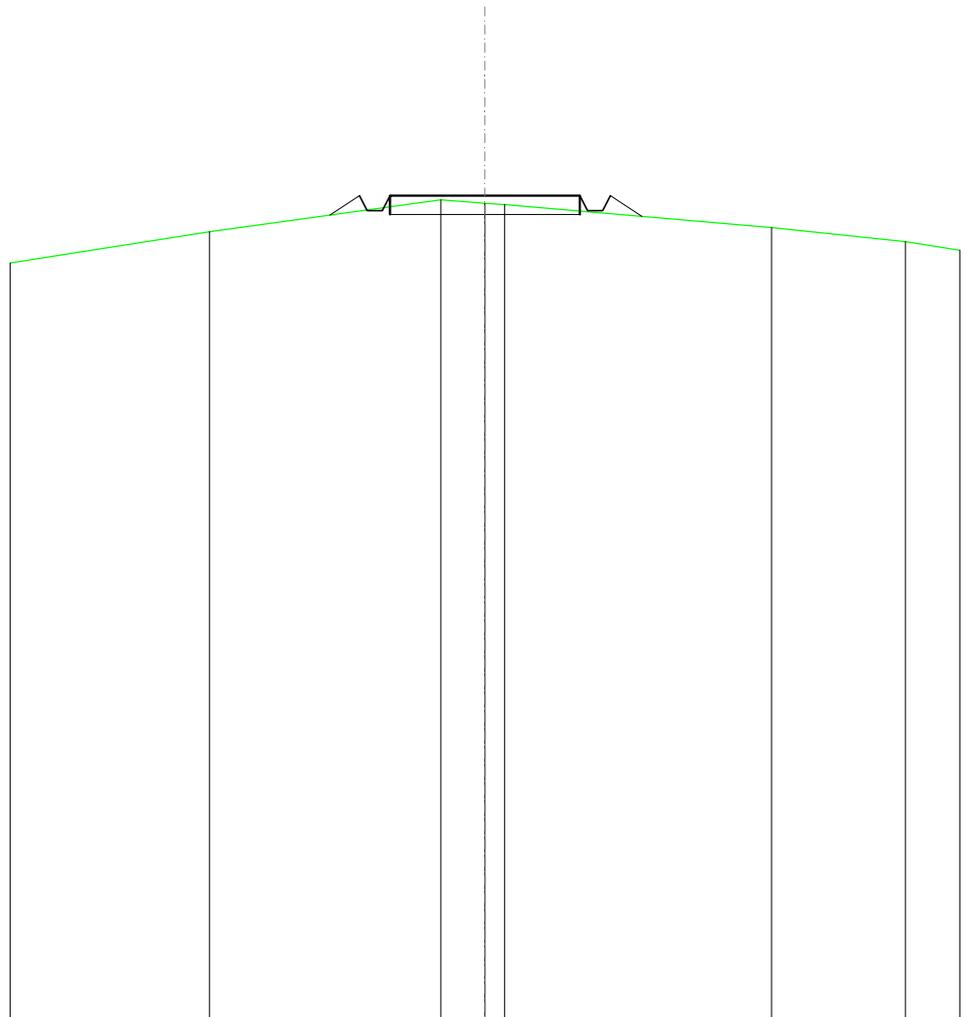


SCALA 1:200

QT.RIF. 180,000

QUOTE TERRENO	200,93	201,78	201,69	201,65	201,05	200,67
DIST.PARZIALI TERRENO		6,09	1,16	0,52	7,02	3,53
QUOTE PROGETTO		201,37	201,89	201,49	201,89	201,34
DIST. PARZIALI PROGETTO		0,78		5,00		0,63

RILEVATI	
RILEVATO	0,018 m <sup>2</sup>
SOVRASTRUTTURA STRADALE	
CASSONETTO	5,000 m
MANUFATTI	
SCAVO PER PIATTAFORMA	0,621 m <sup>2</sup>
RILEVATO PER SCARPATE	1,434 m <sup>2</sup>

SEZIONE N.: 4  
 QT. PROGETTO: 201,272  
 DIST.PROG.: 75,000  
 DIST.PREC.: 25,000  
 DIST.SUCC.: 25,000

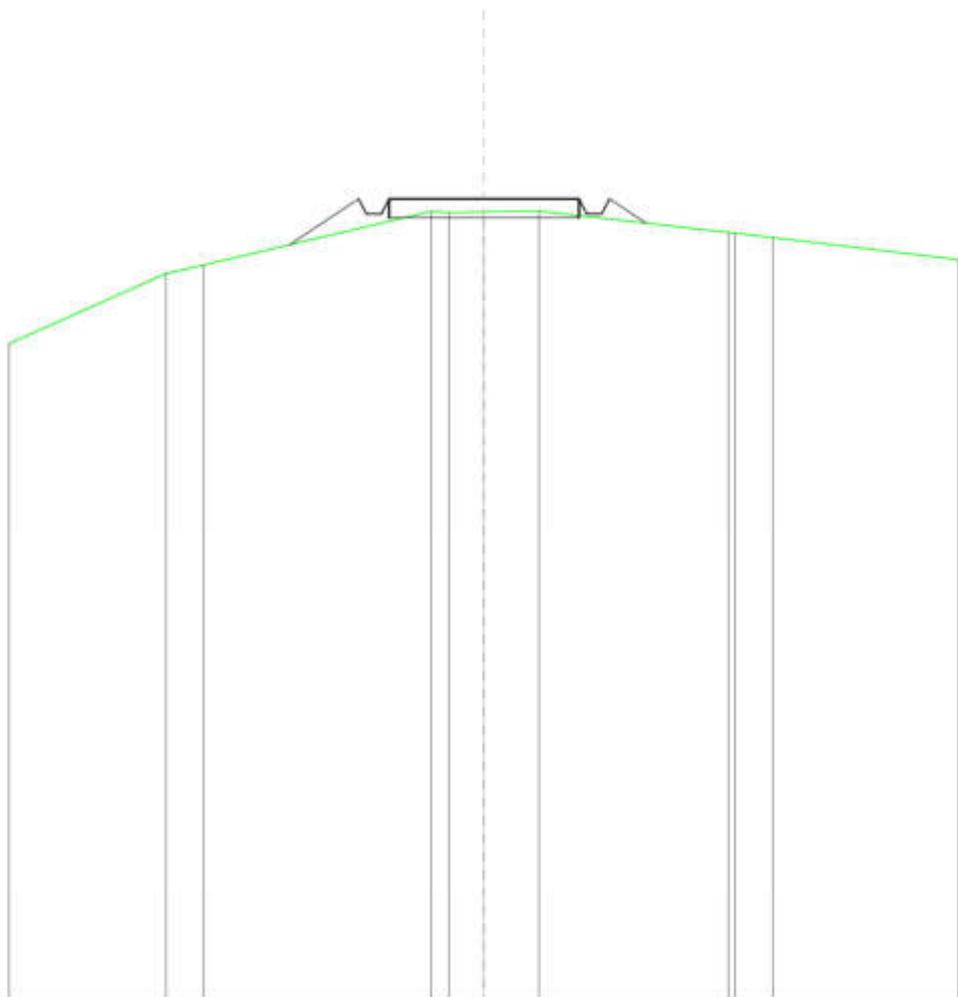


SCALA 1:200

QT.RIF. 180,000

QUOTE TERRENO	199,30	199,52		200,94	200,91	200,92	200,95		200,38	200,37	200,25
DIST.PARZIALI TERRENO	0,98		6,00		0,92	1,45		4,99		0,99	
QUOTE PROGETTO			200,06	201,27	200,87	200,87	201,27	200,87	201,27	200,87	200,53
DIST. PARZIALI PROGETTO			1,82			5,00			0,97		

<b>SCAVI E BONIFICHE</b>	
FOSSO	0,094 m <sup>2</sup>
<b>RILEVATI</b>	
RILEVATO	0,029 m <sup>2</sup>
<b>SOVRASTRUTTURA STRADALE</b>	
CASSONETTO	5,000 m
<b>MANUFATTI</b>	
SCAVO PER PIATTAFORMA	1,100 m <sup>2</sup>
RILEVATO PER SCARPATE	1,558 m <sup>2</sup>

SEZIONE N.: 5  
 QT. PROGETTO: 201,057  
 DIST.PROG.: 100,000  
 DIST.PREC.: 25,000  
 DIST.SUCC.: 25,000

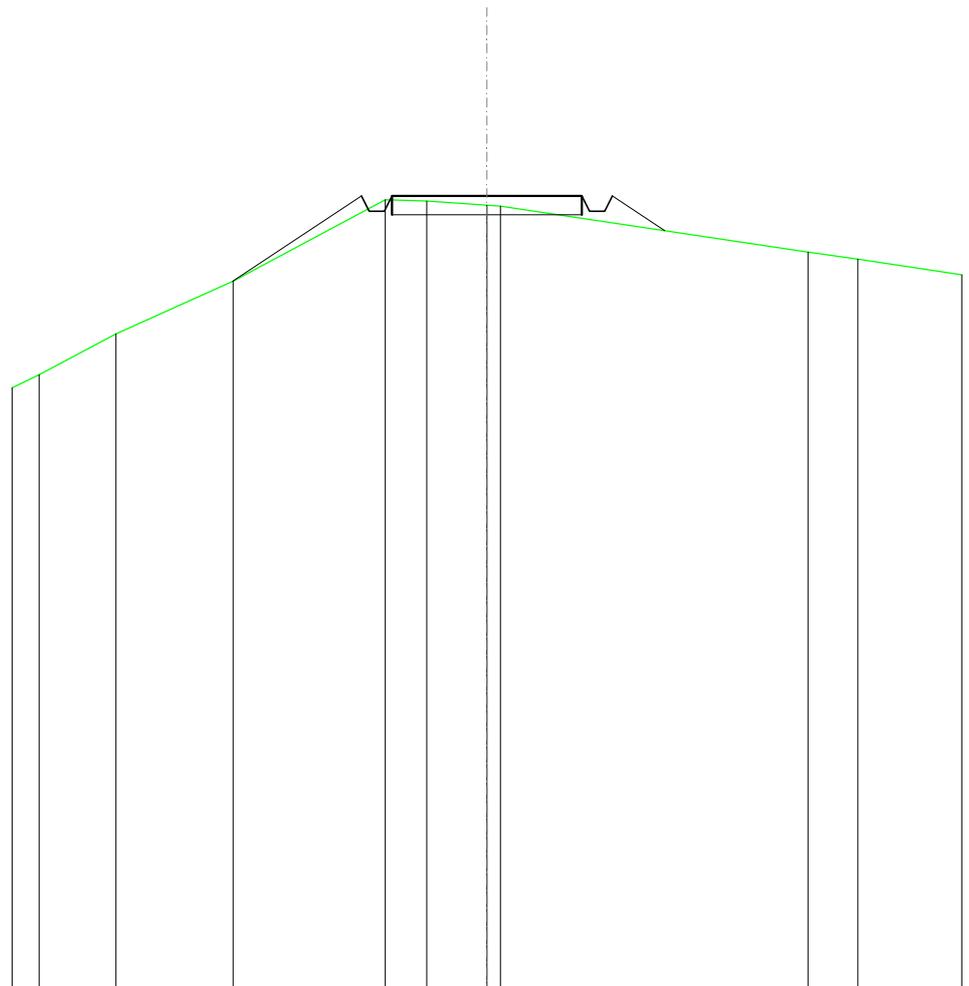


SCALA 1:200

QT.RIF. 180,000

QUOTE TERRENO	196,32	197,40	198,80	200,96	200,92	200,81	200,79	199,57	199,38		
DIST.PARZIALI TERRENO	2,03	3,09	4,00	1,09	1,59	8,09	1,32				
QUOTE PROGETTO			198,80	201,06	200,66	201,06	201,06	200,66	200,66	201,06	200,14
DIST. PARZIALI PROGETTO				3,39			5,00			1,38	

<b>SCAVI E BONIFICHE</b>	
FOSSO	0,218 m <sup>2</sup>
<b>RILEVATI</b>	
RILEVATO	0,250 m <sup>2</sup>
<b>SOVRASTRUTTURA STRADALE</b>	
CASSONETTO	5,000 m
<b>MANUFATTI</b>	
SCAVO PER PIATTAFORMA	0,990 m <sup>2</sup>
RILEVATO PER SCARPATE	1,235 m <sup>2</sup>

SEZIONE N.: 6  
 QT. PROGETTO: 200,842  
 DIST.PROG.: 125,000  
 DIST.PREC.: 25,000  
 DIST.SUCC.: 25,000

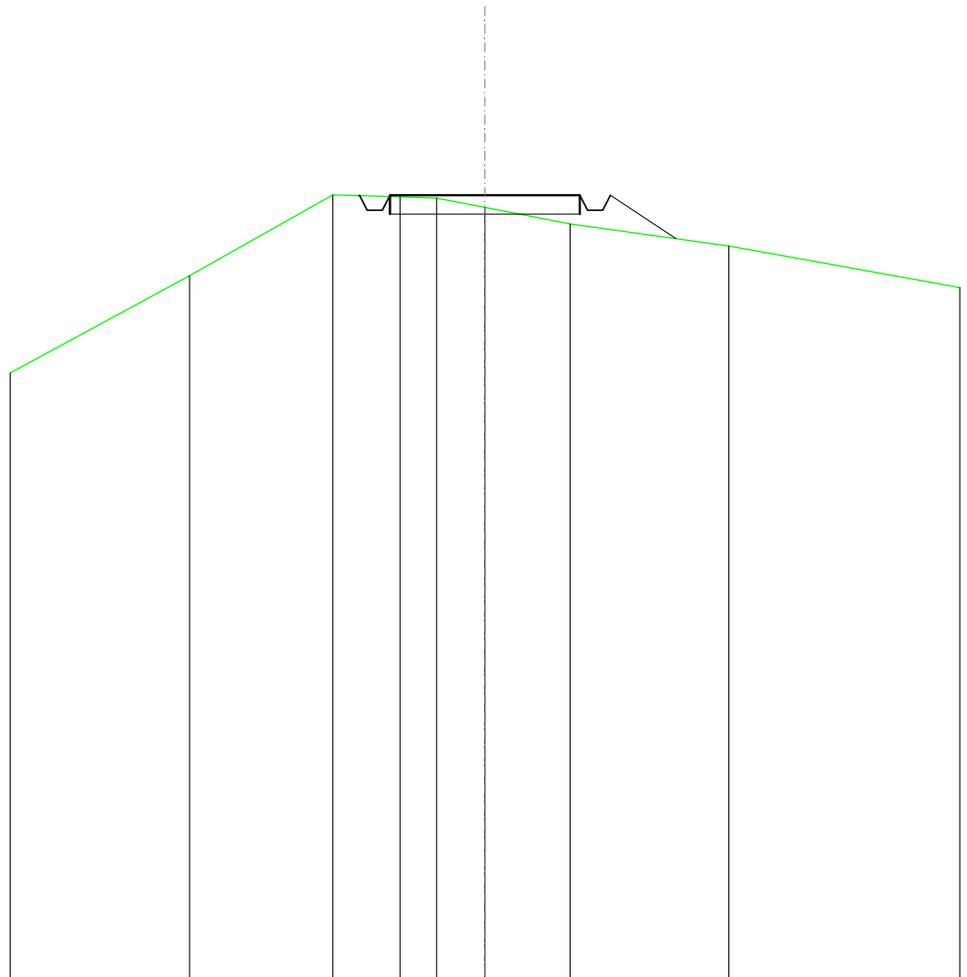


SCALA 1:200

QT.RIF. 180,000

QUOTE TERRENO	198,71	200,85	200,79	200,76	200,51	200,08	199,49
DIST.PARZIALI TERRENO	3,77	1,77	0,97	1,27	2,24	4,18	
QUOTE PROGETTO		200,83	200,84	200,44	200,44	200,84	199,69
DIST. PARZIALI PROGETTO					5,00	1,73	

<b>SCAVI E BONIFICHE</b>	
FOSSO	0,154 m <sup>2</sup>
<b>RILEVATI</b>	
RILEVATO	0,115 m <sup>2</sup>
<b>SOVRASTRUTTURA STRADALE</b>	
CASSONETTO	5,000 m
<b>MANUFATTI</b>	
SCAVO PER PIATTAFORMA	1,003 m <sup>2</sup>
RILEVATO PER SCARPATE	1,297 m <sup>2</sup>

SEZIONE N.: 7  
 QT. PROGETTO: 200,950  
 DIST.PROG.: 150,000  
 DIST.PREC.: 25,000  
 DIST.SUCC.: 25,000

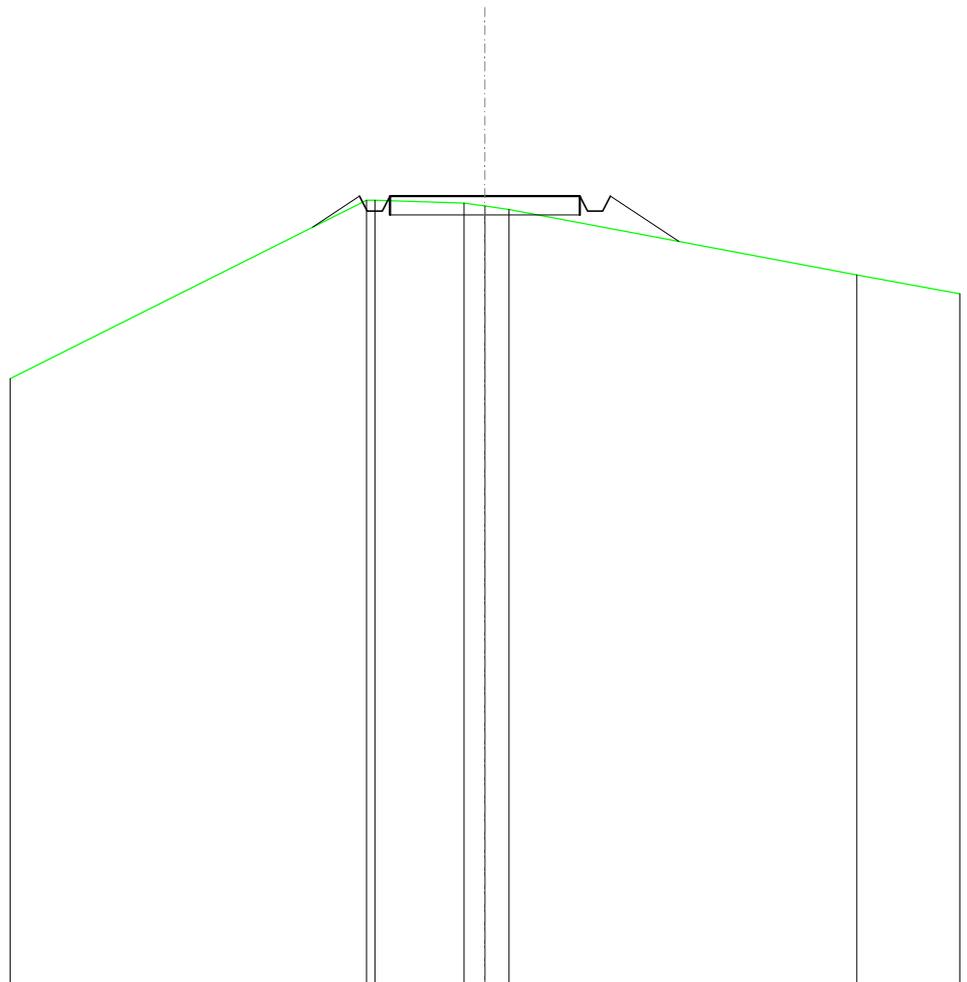


SCALA 1:200

QT.RIF. 180,000

QUOTE TERRENO			200,84	200,84		200,77	200,69	200,60		198,86
DIST.PARZIALI TERRENO				2,34		0,55	0,63		9,16	
QUOTE PROGETTO		200,13	200,95	200,55	200,55	200,95	200,95	200,55	200,55	200,95
DIST. PARZIALI PROGETTO		1,23				5,00			1,80	

<b>SCAVI E BONIFICHE</b>	
FOSSO	0,012 m <sup>2</sup>
<b>RILEVATI</b>	
RILEVATO	0,024 m <sup>2</sup>
<b>SOVRASTRUTTURA STRADALE</b>	
CASSONETTO	5,000 m
<b>MANUFATTI</b>	
SCAVO PER PIATTAFORMA	0,723 m <sup>2</sup>
RILEVATO PER SCARPATE	1,982 m <sup>2</sup>

SEZIONE N.: 8  
 QT. PROGETTO: 201,780  
 DIST.PROG.: 175,000  
 DIST.PREC.: 25,000  
 DIST.SUCC.: 25,000

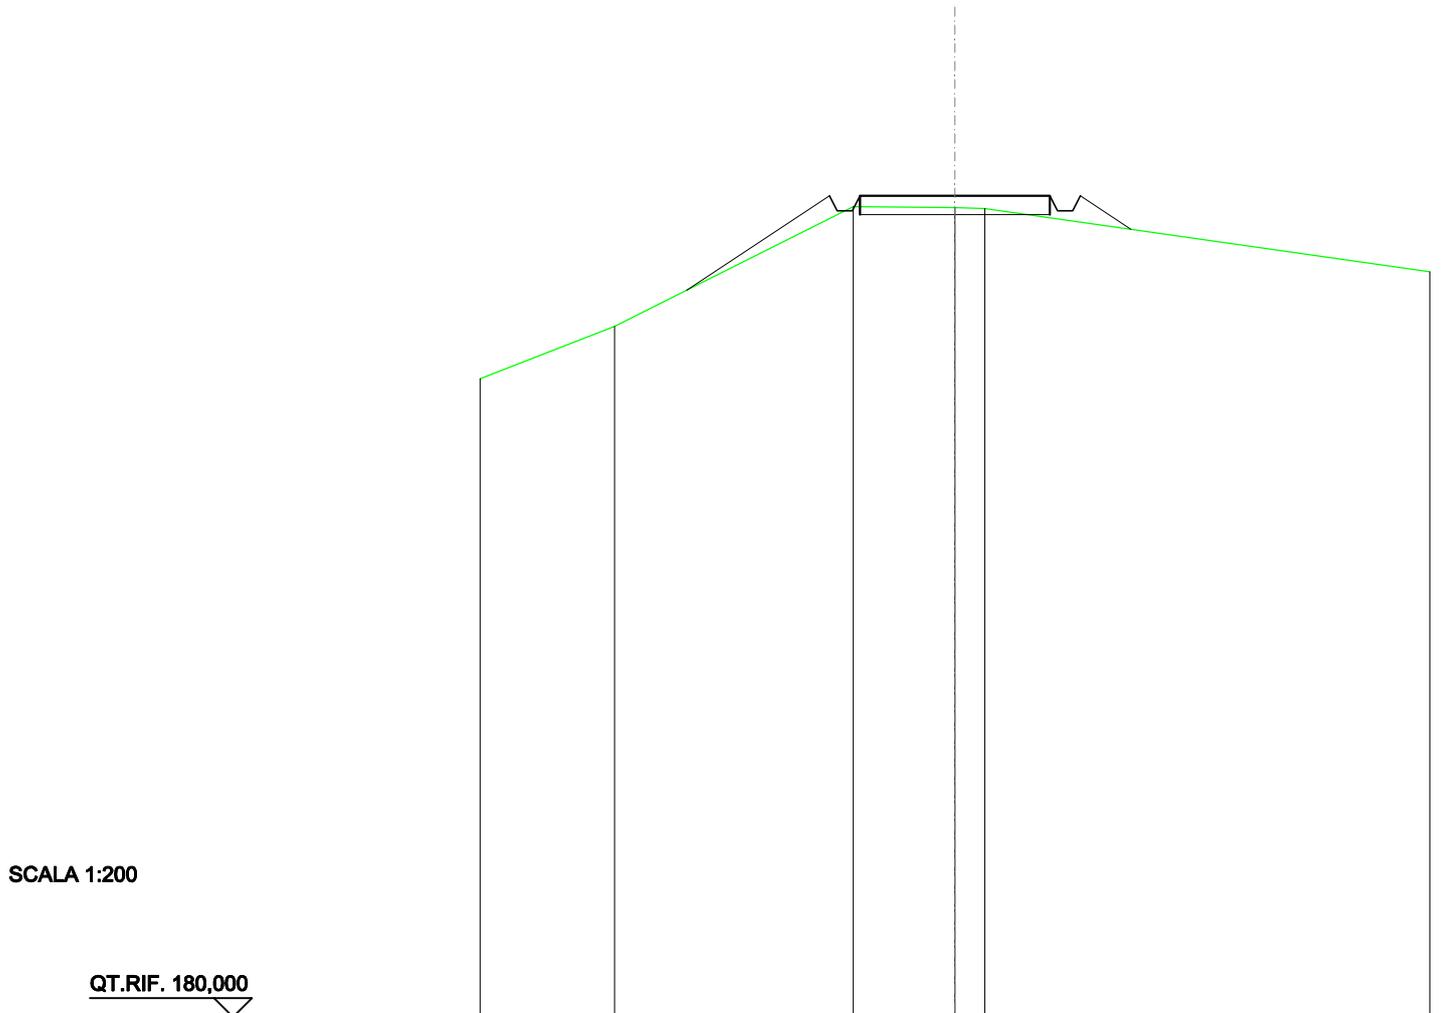


SCALA 1:200

QT.RIF. 180,000

QUOTE TERRENO	198,31	201,49	201,47	201,44
DIST.PARZIALI TERRENO	6,28	2,67	0,79	
QUOTE PROGETTO	199,27	201,78	201,78	200,89
DIST. PARZIALI PROGETTO	3,76	5,00	1,33	

<b>SCAVI E BONIFICHE</b>	
FOSSO	0,228 m <sup>2</sup>
<b>SOVRASTRUTTURA STRADALE</b>	
CASSONETTO	5,000 m
<b>MANUFATTI</b>	
SCAVO PER PIATTAFORMA	1,696 m <sup>2</sup>
RILEVATO PER SCARPATE	0,563 m <sup>2</sup>

SEZIONE N.: 9  
 QT. PROGETTO: 202,641  
 DIST.PROG.: 200,000  
 DIST.PREC.: 25,000  
 DIST.SUCC.: 25,000

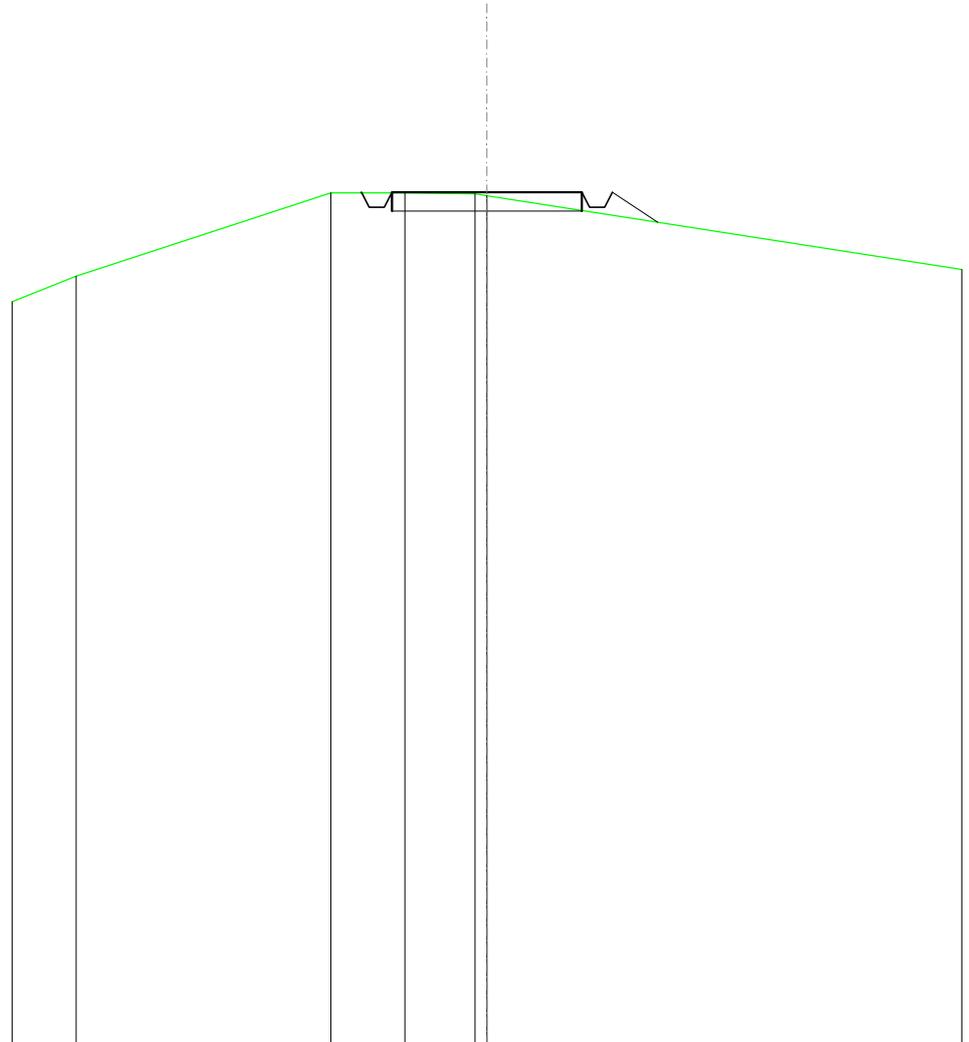


SCALA 1:200

QT.RIF. 180,000

QUOTE TERRENO	200,42	202,63	202,63	202,60	202,55
DIST.PARZIALI TERRENO	6,71	1,95	1,84		
QUOTE PROGETTO		202,63	202,64	202,24	202,64
DIST. PARZIALI PROGETTO			5,00		

<b>SCAVI E BONIFICHE</b>	
FOSSO	2,067 m <sup>2</sup>
<b>SOVRASTRUTTURA STRADALE</b>	
CASSONETTO	5,000 m
<b>MANUFATTI</b>	
SCAVO PER PIATTAFORMA	7,589 m <sup>2</sup>
SCAVO PER PARETI TRINCEA	1,273 m <sup>2</sup>

SEZIONE N.: 10  
 QT. PROGETTO: 202,379  
 DIST.PROG.: 225,000  
 DIST.PREC.: 25,000  
 DIST.SUCC.: 25,000

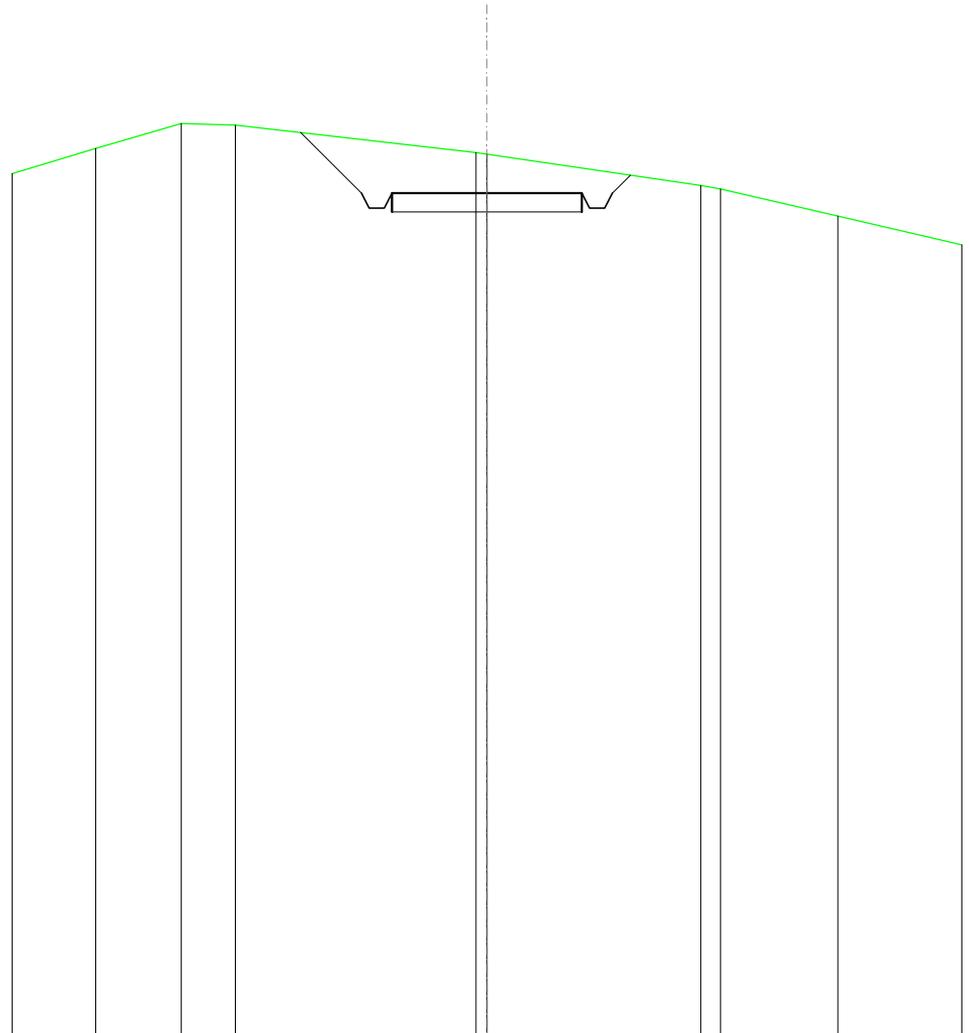


SCALA 1:200

QT.RIF. 180,000

QUOTE TERRENO	203,56	204,23	204,18		203,45	203,41		202,59	202,49		201,77
DIST.PARZIALI TERRENO		2,25	1,42		6,33			5,63		0,51	3,09
QUOTE PROGETTO					203,99	202,38	201,98	201,98	202,38	202,38	202,86
DIST. PARZIALI PROGETTO					1,61			5,00			

<b>SCAVI E BONIFICHE</b>	
FOSSO	0,782 m <sup>2</sup>
<b>SOVRASTRUTTURA STRADALE</b>	
CASSONETTO	5,000 m
<b>MANUFATTI</b>	
SCAVO PER PIATTAFORMA	3,198 m <sup>2</sup>
SCAVO PER PARETI TRINCEA	0,337 m <sup>2</sup>
RILEVATO PER SCARPATE	0,300 m <sup>2</sup>

SEZIONE N.: 11  
 QT. PROGETTO: 200,867  
 DIST.PROG.: 250,000  
 DIST.PREC.: 25,000  
 DIST.SUCC.: 25,000

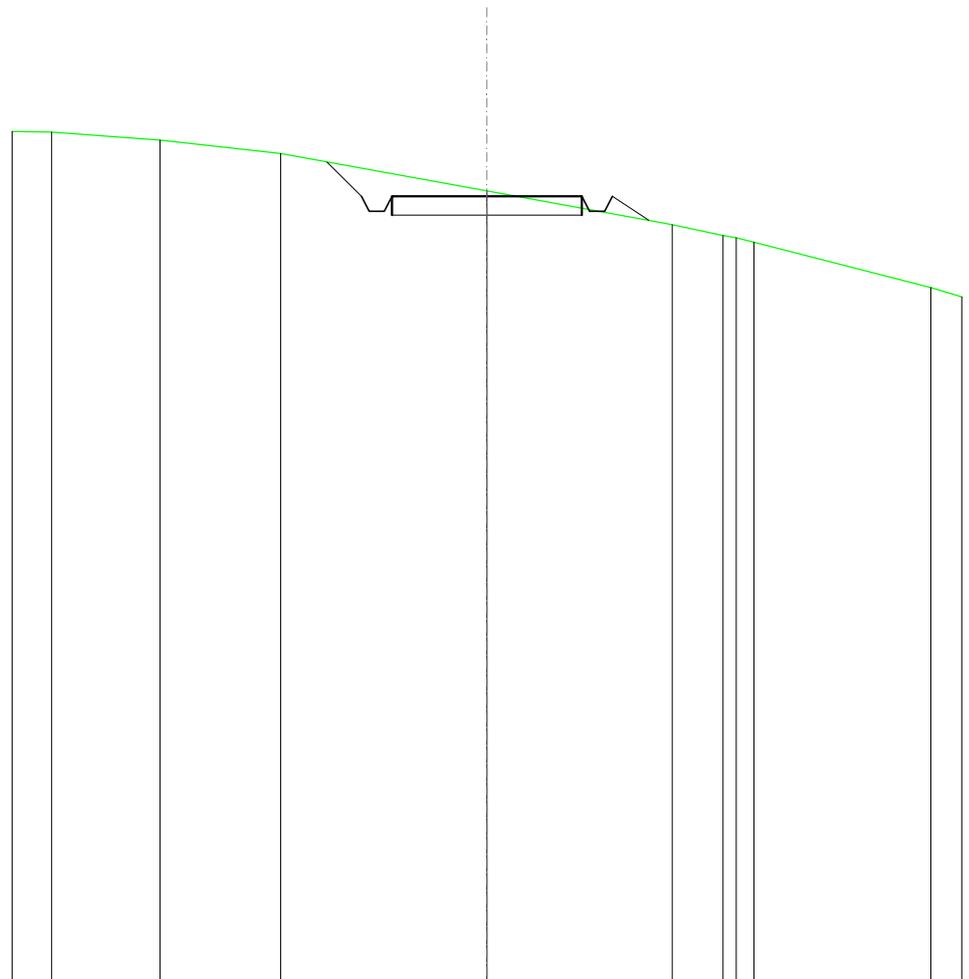


SCALA 1:200

QT.RIF. 180,000

QUOTE TERRENO	202,56	202,35	202,00		201,01		200,12	199,83	199,76	199,64		198,44
DIST.PARZIALI TERRENO		2,85	3,18				4,88	1,34			4,65	
QUOTE PROGETTO					201,77	200,87		200,87	200,47	200,47	200,87	200,23
DIST. PARZIALI PROGETTO					0,91		5,00				0,96	

<b>RILEVATI</b>	
RILEVATO	2,656 m <sup>2</sup>
<b>SOVRASTRUTTURA STRADALE</b>	
CASSONETTO	5,000 m
<b>MANUFATTI</b>	
RILEVATO PER SCARPATE	5,141 m <sup>2</sup>

SEZIONE N.: 12  
 QT. PROGETTO: 198,321  
 DIST.PROG.: 275,000  
 DIST.PREC.: 25,000  
 DIST.SUCC.: 25,000

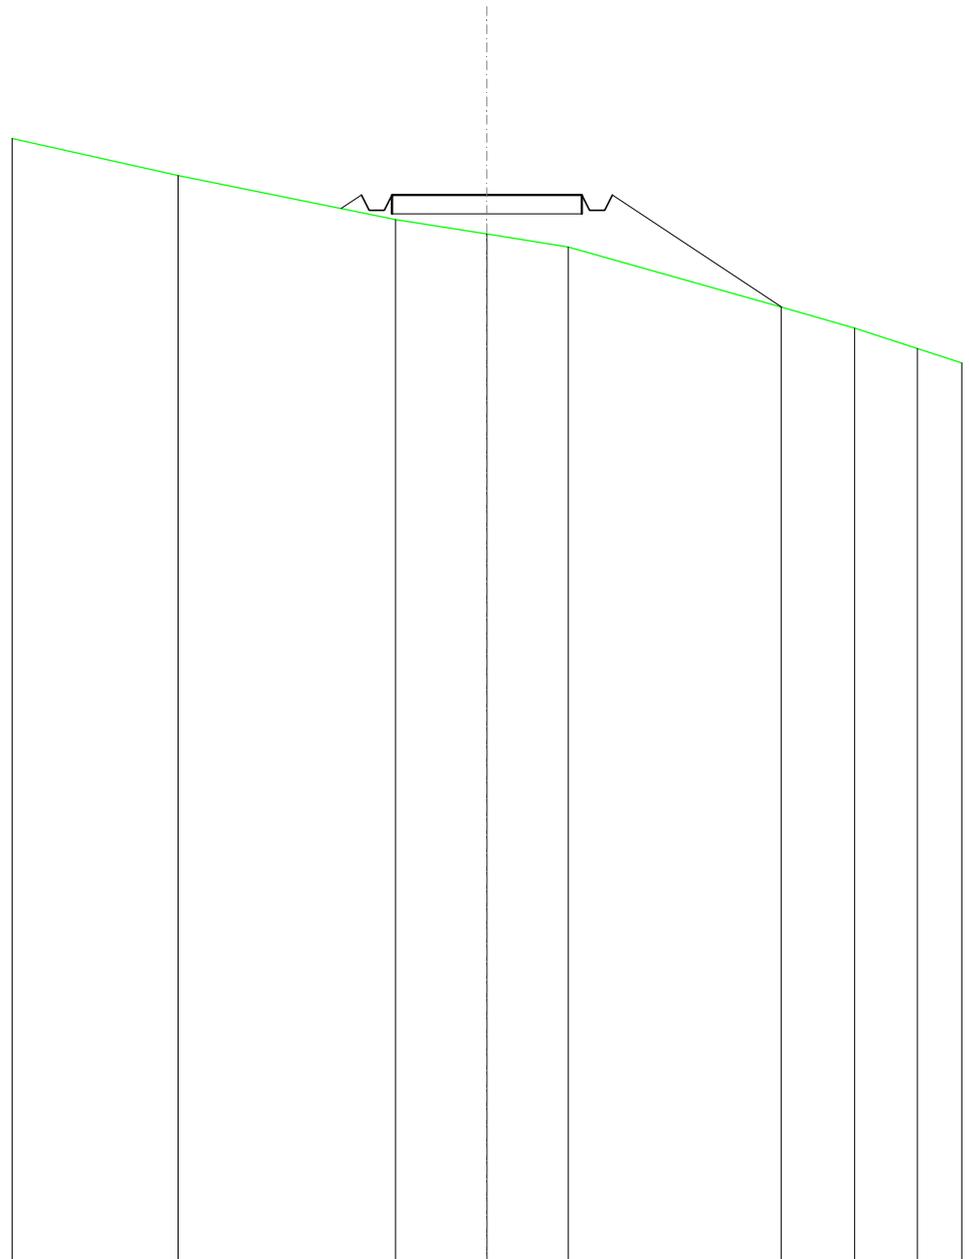

SCALA 1:200

QT.RIF. 170,000

QUOTE TERRENO	198,84	197,68	197,29	196,95	195,35	194,79	194,25
DIST.PARZIALI TERRENO		5,72	2,41	2,15	5,60	1,93	1,65
QUOTE PROGETTO		197,97	198,32	197,92	198,32	197,92	198,32
DIST. PARZIALI PROGETTO		0,53	5,00	4,46			

<b>SCAVI E BONIFICHE</b>	
FOSSO	0,755 m <sup>2</sup>
<b>RILEVATI</b>	
RILEVATO	0,358 m <sup>2</sup>
<b>SOVRASTRUTTURA STRADALE</b>	
CASSONETTO	5,000 m
<b>MANUFATTI</b>	
SCAVO PER PIATTAFORMA	1,767 m <sup>2</sup>
SCAVO PER PARETI TRINCEA	0,414 m <sup>2</sup>
RILEVATO PER SCARPATE	2,388 m <sup>2</sup>

SEZIONE N.: 13  
 QT. PROGETTO: 196,542  
 DIST.PROG.: 300,000  
 DIST.PREC.: 25,000  
 DIST.SUCC.: 25,000




SCALA 1:200

QT.RIF. 170,000

QUOTE TERRENO	198,82	196,32	195,39	194,31	
DIST.PARZIALI TERRENO		8,39	3,14	4,10	
QUOTE PROGETTO		197,63 196,54 196,14 196,14 196,54	196,54	196,54 196,14 196,54	194,57
DIST. PARZIALI PROGETTO		1,08	5,00	2,95	

<b>SCAVI E BONIFICHE</b>	
FOSSO	0,032 m <sup>2</sup>
<b>SOVRASTRUTTURA STRADALE</b>	
CASSONETTO	4,997 m
<b>MANUFATTI</b>	
SCAVO PER PIATTAFORMA	5,145 m <sup>2</sup>
RILEVATO PER SCARPATE	0,335 m <sup>2</sup>

SEZIONE N.: 14  
 QT. PROGETTO: 194,338  
 DIST.PROG.: 325,000  
 DIST.PREC.: 25,000  
 DIST.SUCC.: 25,000

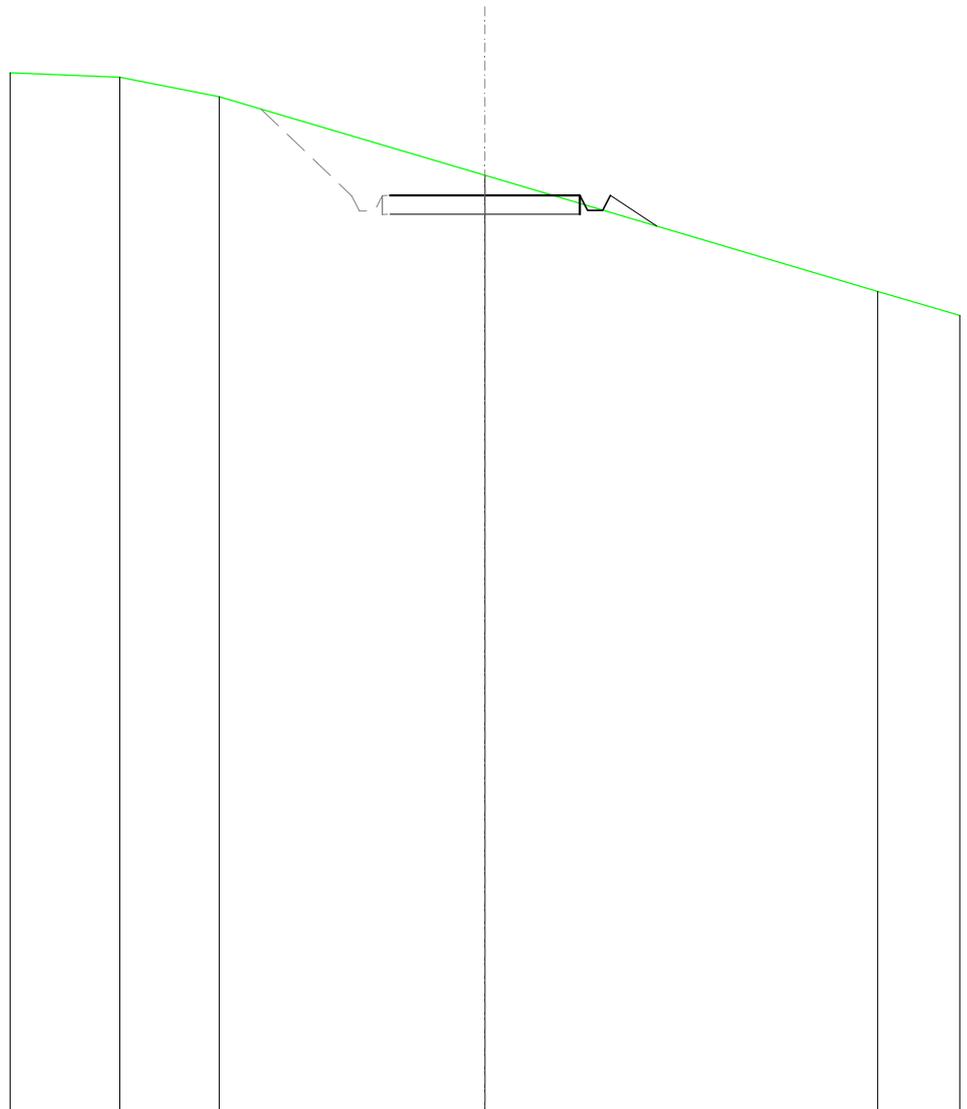


SCALA 1:200

QT.RIF. 170,000

QUOTE TERRENO	197,47	196,95	194,87	191,79
DIST.PARZIALI TERRENO	2,61	7,00	10,34	
QUOTE PROGETTO			194,34	194,34
DIST. PARZIALI PROGETTO			1,22	1,22

<b>SCAVI E BONIFICHE</b>	
FOSSO	1,299 m <sup>2</sup>
<b>SOVRASTRUTTURA STRADALE</b>	
CASSONETTO	5,000 m
<b>MANUFATTI</b>	
SCAVO PER PIATTAFORMA	11,391 m <sup>2</sup>
SCAVO PER PARETI TRINCEA	0,687 m <sup>2</sup>

SEZIONE N.: 15  
 QT. PROGETTO: 191,073  
 DIST.PROG.: 350,000  
 DIST.PREC.: 25,000  
 DIST.SUCC.: 25,000

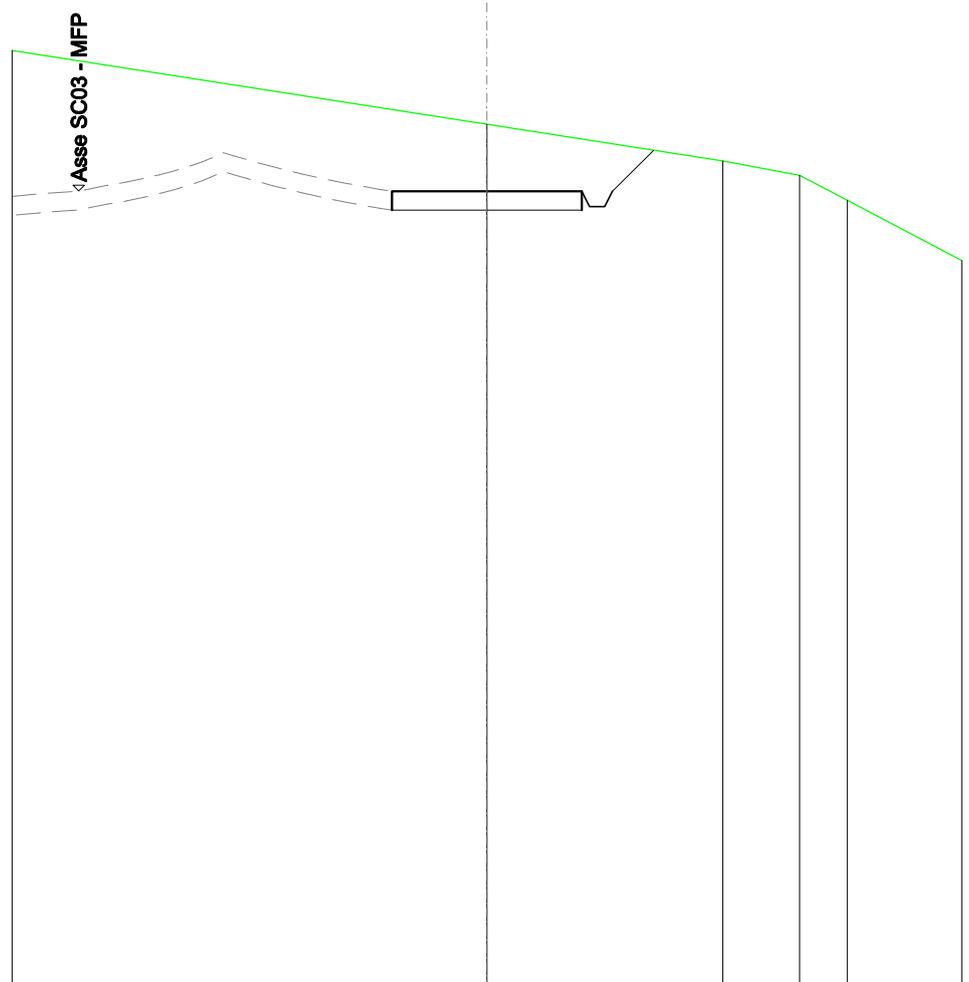


SCALA 1:200

QT.RIF. 170,000

QUOTE TERRENO			192,85		191,88	191,50	190,84
DIST.PARZIALI TERRENO				6,21	2,02	1,25	
QUOTE PROGETTO	191,07	191,07	191,07	190,67	190,67	191,07	192,16
DIST. PARZIALI PROGETTO		5,00		1,09			

<b>SCAVI E BONIFICHE</b>	
FOSSO	6,202 m <sup>2</sup>
<b>SOVRASTRUTTURA STRADALE</b>	
CASSONETTO	5,000 m
<b>MANUFATTI</b>	
SCAVO PER PIATTAFORMA	20,062 m <sup>2</sup>
SCAVO PER PARETI TRINCEA	13,899 m <sup>2</sup>

SEZIONE N.: 16  
 QT. PROGETTO: 187,683  
 DIST.PROG.: 375,000  
 DIST.PREC.: 25,000  
 DIST.SUCC.: 25,000

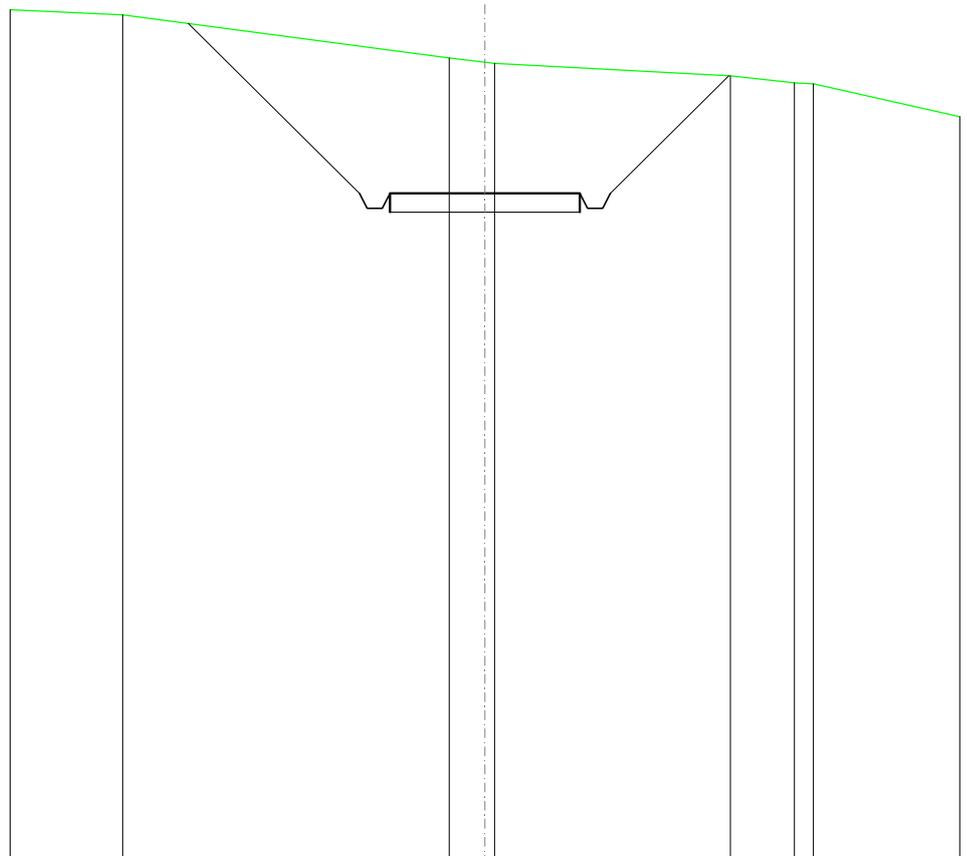


SCALA 1:200

QT.RIF. 170,000

QUOTE TERRENO	192,42		191,27	191,16	191,13		190,80	190,61	190,58
DIST.PARZIALI TERRENO		8,59		0,94		6,20		1,69	0,50
QUOTE PROGETTO	192,19		187,68	187,28	187,28	187,68	187,68	187,28	187,68
DIST. PARZIALI PROGETTO		4,50		5,00		3,11			

<b>SCAVI E BONIFICHE</b>	
FOSSO	0,341 m <sup>2</sup>
<b>SOVRASTRUTTURA STRADALE</b>	
CASSONETTO	5,000 m
<b>MANUFATTI</b>	
SCAVO PER PIATTAFORMA	1,912 m <sup>2</sup>
SCAVO PER PARETI TRINCEA	0,005 m <sup>2</sup>
RILEVATO PER SCARPATE	0,146 m <sup>2</sup>

SEZIONE N.: 17  
 QT. PROGETTO: 184,293  
 DIST.PROG.: 400,000  
 DIST.PREC.: 25,000  
 DIST.SUCC.: 25,000

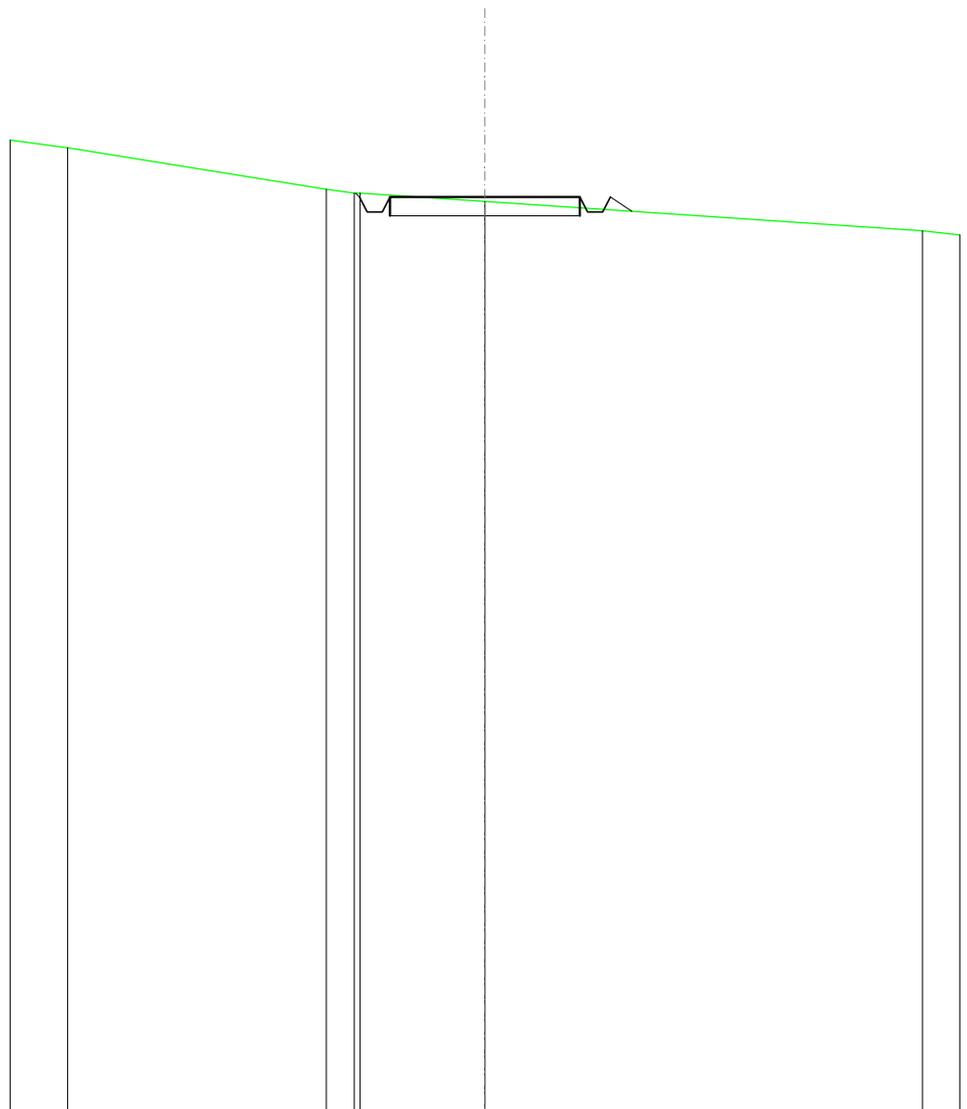


SCALA 1:200

QT.RIF. 160,000

QUOTE TERRENO	185,60	184,50	184,40	184,40	184,18	183,40
DIST.PARZIALI TERRENO		6,81	0,74	3,28		11,51
QUOTE PROGETTO		184,40	184,29	183,89	184,29	184,29
DIST. PARZIALI PROGETTO				5,00		0,57

<b>RILEVATI</b>	
RILEVATO	1,839 m <sup>2</sup>
<b>SOVRASTRUTTURA STRADALE</b>	
CASSONETTO	5,000 m
<b>MANUFATTI</b>	
RILEVATO PER SCARPATE	2,629 m <sup>2</sup>

SEZIONE N.: 18  
 QT. PROGETTO: 181,016  
 DIST.PROG.: 425,000  
 DIST.PREC.: 25,000  
 DIST.SUCC.: 25,000

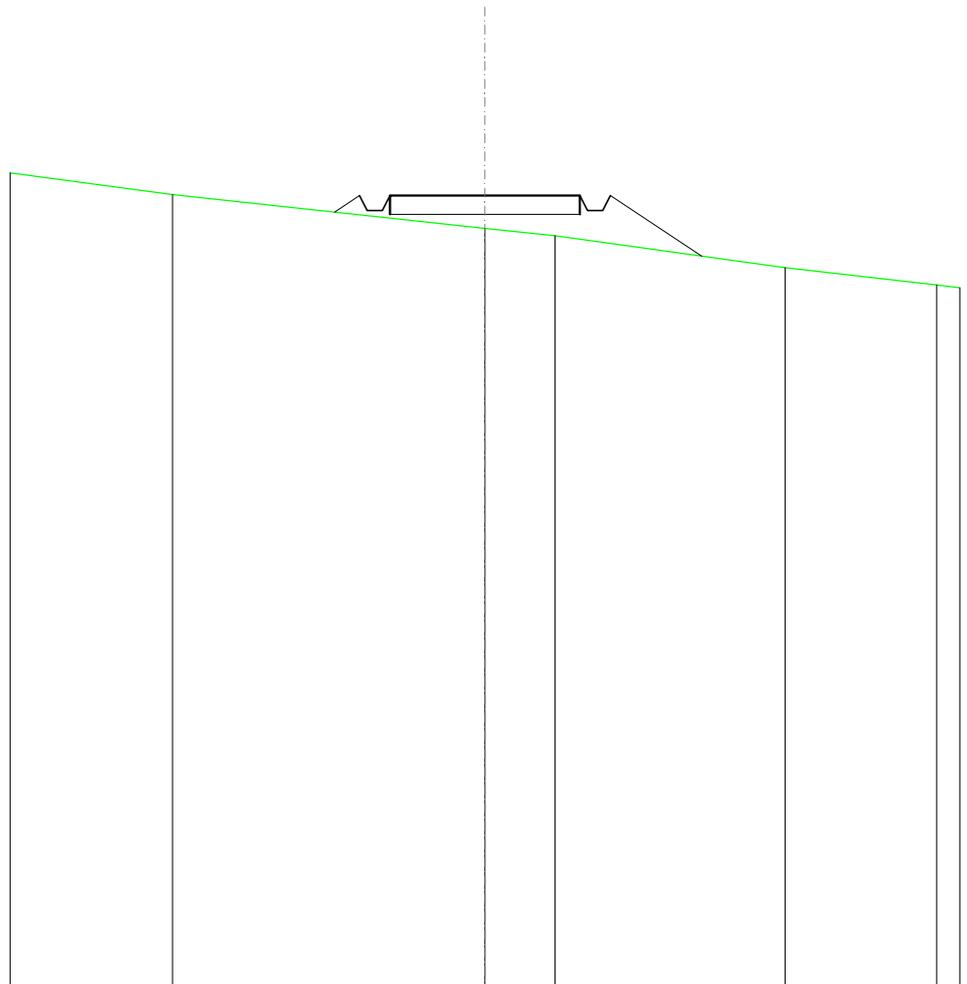


SCALA 1:200

QT.RIF. 160,000

QUOTE TERRENO	181,04	180,15	179,95	179,10	178,64
DIST.PARZIALI TERRENO		8,22	1,85	6,05	3,99
QUOTE PROGETTO		180,58 181,02 180,62 181,02	181,02	181,02 180,62 181,02	179,41
DIST. PARZIALI PROGETTO		0,65	5,00	2,41	

<b>SCAVI E BONIFICHE</b>	
FOSSO	0,178 m <sup>2</sup>
<b>RILEVATI</b>	
RILEVATO	0,157 m <sup>2</sup>
<b>SOVRASTRUTTURA STRADALE</b>	
CASSONETTO	5,000 m
<b>MANUFATTI</b>	
SCAVO PER PIATTAFORMA	0,620 m <sup>2</sup>
RILEVATO PER SCARPATE	0,896 m <sup>2</sup>

SEZIONE N.: 19  
 QT. PROGETTO: 178,827  
 DIST.PROG.: 450,000  
 DIST.PREC.: 25,000  
 DIST.SUCC.: 25,000

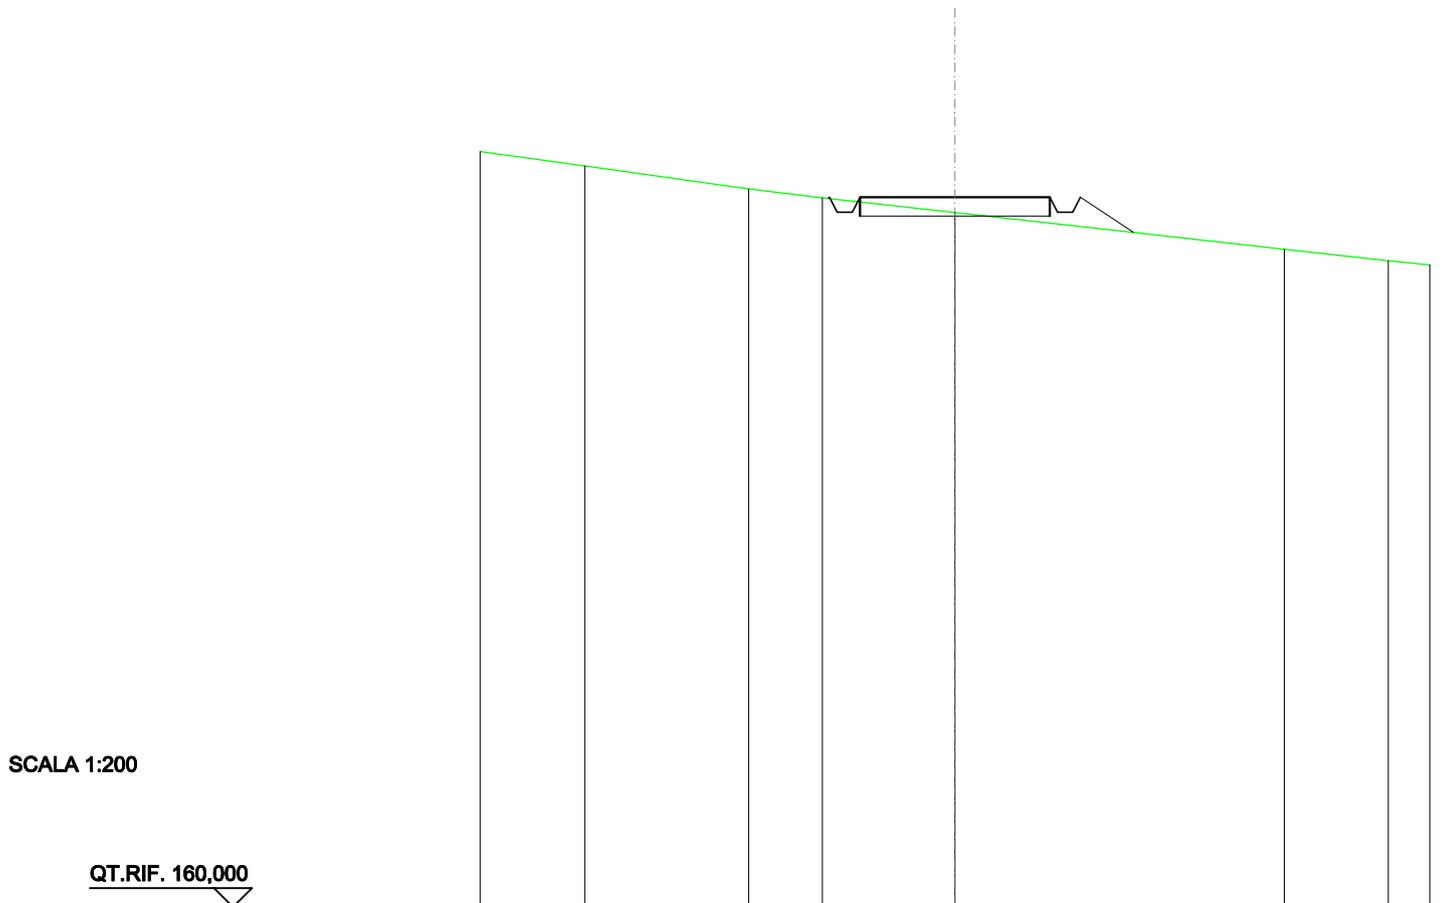


SCALA 1:200

QT.RIF. 160,000

QUOTE TERRENO	179,65	179,04	178,81	178,42	177,45	177,14
DIST.PARZIALI TERRENO	4,32	1,93	3,49	8,67	2,74	
QUOTE PROGETTO			178,80 178,83 178,43 178,43 178,83	178,83	178,83 178,43 178,43 178,83	177,89
DIST. PARZIALI PROGETTO			5,00	1,40		

<b>SCAVI E BONIFICHE</b>	
FOSSO	0,146 m <sup>2</sup>
<b>RILEVATI</b>	
RILEVATO	0,117 m <sup>2</sup>
<b>SOVRASTRUTTURA STRADALE</b>	
CASSONETTO	5,000 m
<b>MANUFATTI</b>	
SCAVO PER PIATTAFORMA	0,574 m <sup>2</sup>
RILEVATO PER SCARPATE	0,822 m <sup>2</sup>

SEZIONE N.: 20  
 QT. PROGETTO: 176,920  
 DIST.PROG.: 475,000  
 DIST.PREC.: 25,000  
 DIST.SUCC.: 25,000

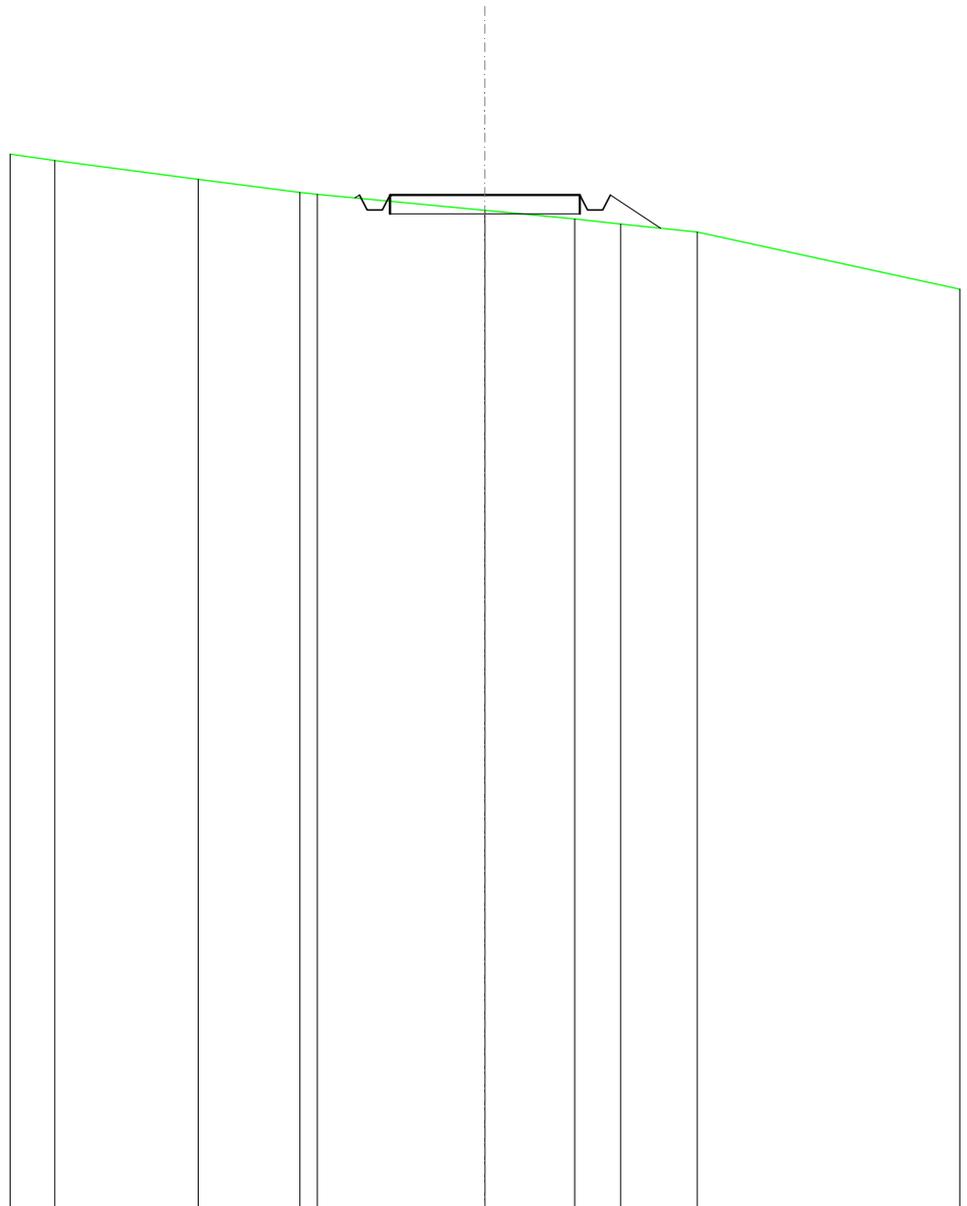

SCALA 1:200

QT.RIF. 150,000

QUOTE TERRENO	177,83	177,33	176,99	176,94	176,51	176,28	176,15	175,94
DIST.PARZIALI TERRENO	3,78	2,68	4,41	2,37	1,21	2,01		
QUOTE PROGETTO			176,84	176,92	176,92	176,92	176,52	176,92
DIST. PARZIALI PROGETTO			5,00	1,32				



<b>SCAVI E BONIFICHE</b>	
FOSSO	0,798 m <sup>2</sup>
<b>RILEVATI</b>	
RILEVATO	0,367 m <sup>2</sup>
<b>SOVRASTRUTTURA STRADALE</b>	
CASSONETTO	5,000 m
<b>MANUFATTI</b>	
SCAVO PER PIATTAFORMA	1,855 m <sup>2</sup>
SCAVO PER PARETI TRINCEA	0,452 m <sup>2</sup>
RILEVATO PER SCARPATE	2,218 m <sup>2</sup>

SEZIONE N.: 22  
 QT. PROGETTO: 172,011  
 DIST.PROG.: 525,000  
 DIST.PREC.: 25,000  
 DIST.SUCC.: 25,000




SCALA 1:200

QT.RIF. 150,000

QUOTE TERRENO	174,34	172,93	171,81	171,10				
DIST.PARZIALI TERRENO	7,08	3,61	2,29					
QUOTE PROGETTO		173,08	172,01	171,61	172,01	171,61	172,01	170,17
DIST. PARZIALI PROGETTO		1,07			5,00		2,76	

<b>SCAVI E BONIFICHE</b>	
FOSSO	0,820 m <sup>2</sup>
<b>RILEVATI</b>	
RILEVATO	0,982 m <sup>2</sup>
<b>SOVRASTRUTTURA STRADALE</b>	
CASSONETTO	5,000 m
<b>MANUFATTI</b>	
SCAVO PER PIATTAFORMA	1,472 m <sup>2</sup>
SCAVO PER PARETI TRINCEA	0,521 m <sup>2</sup>
RILEVATO PER SCARPATE	6,452 m <sup>2</sup>

SEZIONE N.: 23  
 QT. PROGETTO: 169,188  
 DIST.PROG.: 550,000  
 DIST.PREC.: 25,000  
 DIST.SUCC.: 25,000

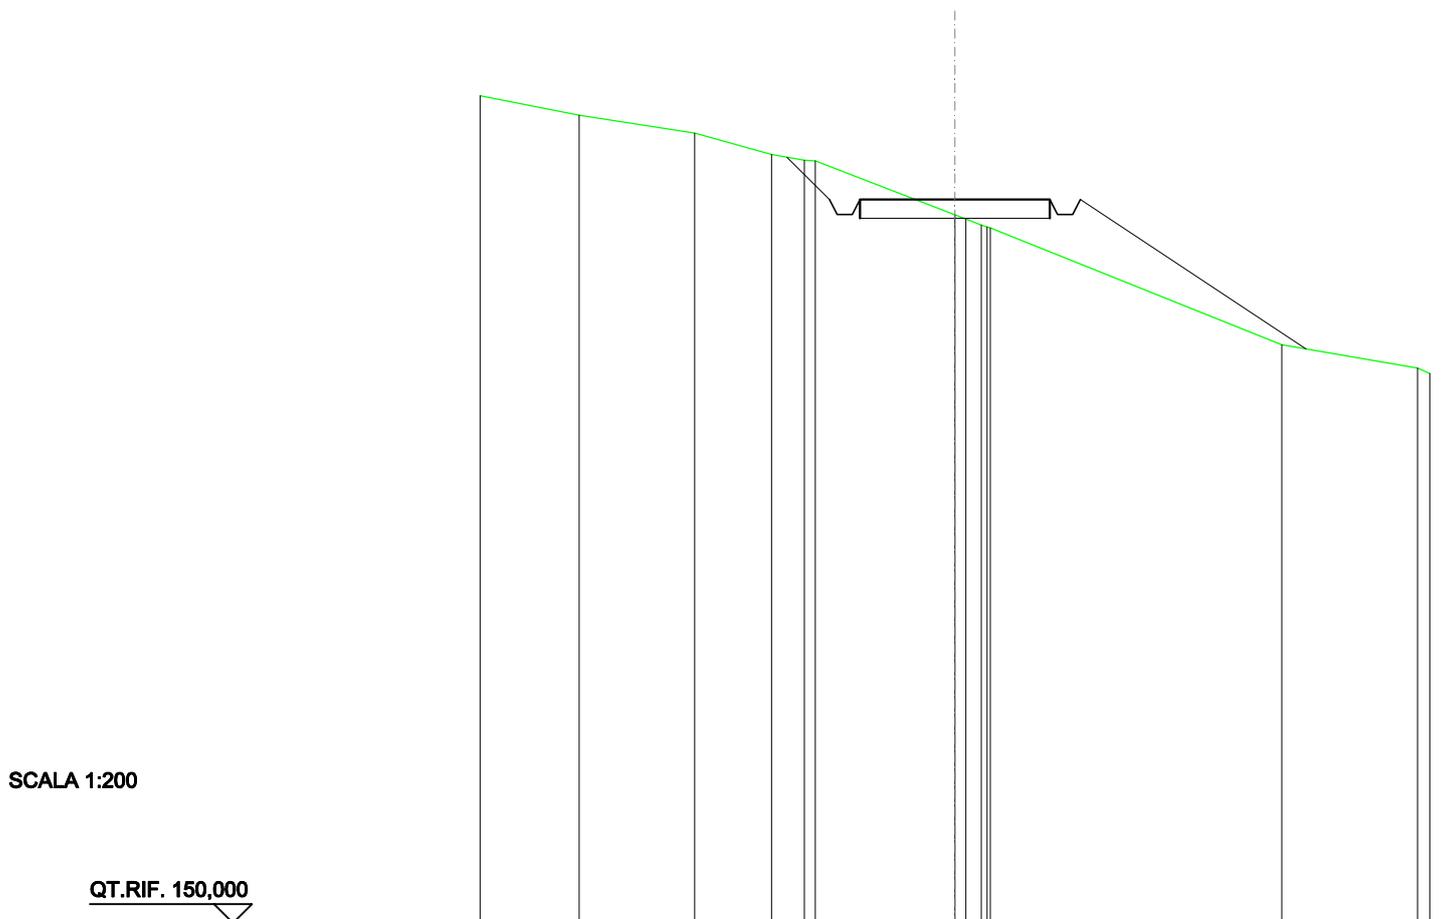


SCALA 1:200

QT.RIF. 150,000

QUOTE TERRENO	171,43	170,95	170,38	170,23	170,21	168,79	168,68	168,51	168,46	168,44	165,34
DIST.PARZIALI TERRENO	3,04	2,02	0,86		3,68					7,67	
QUOTE PROGETTO			170,31	169,19	168,79	168,79	168,19	168,19	168,79	168,79	165,23
DIST. PARZIALI PROGETTO			1,12			5,00				5,93	

<b>RILEVATI</b>	
RILEVATO	8,018 m <sup>2</sup>
<b>SOVRASTRUTTURA STRADALE</b>	
CASSONETTO	5,000 m
<b>MANUFATTI</b>	
RILEVATO PER SCARPATE	17,571 m <sup>2</sup>

SEZIONE N.: 24  
 QT. PROGETTO: 167,251  
 DIST.PROG.: 575,000  
 DIST.PREC.: 25,000  
 DIST.SUCC.: 25,000

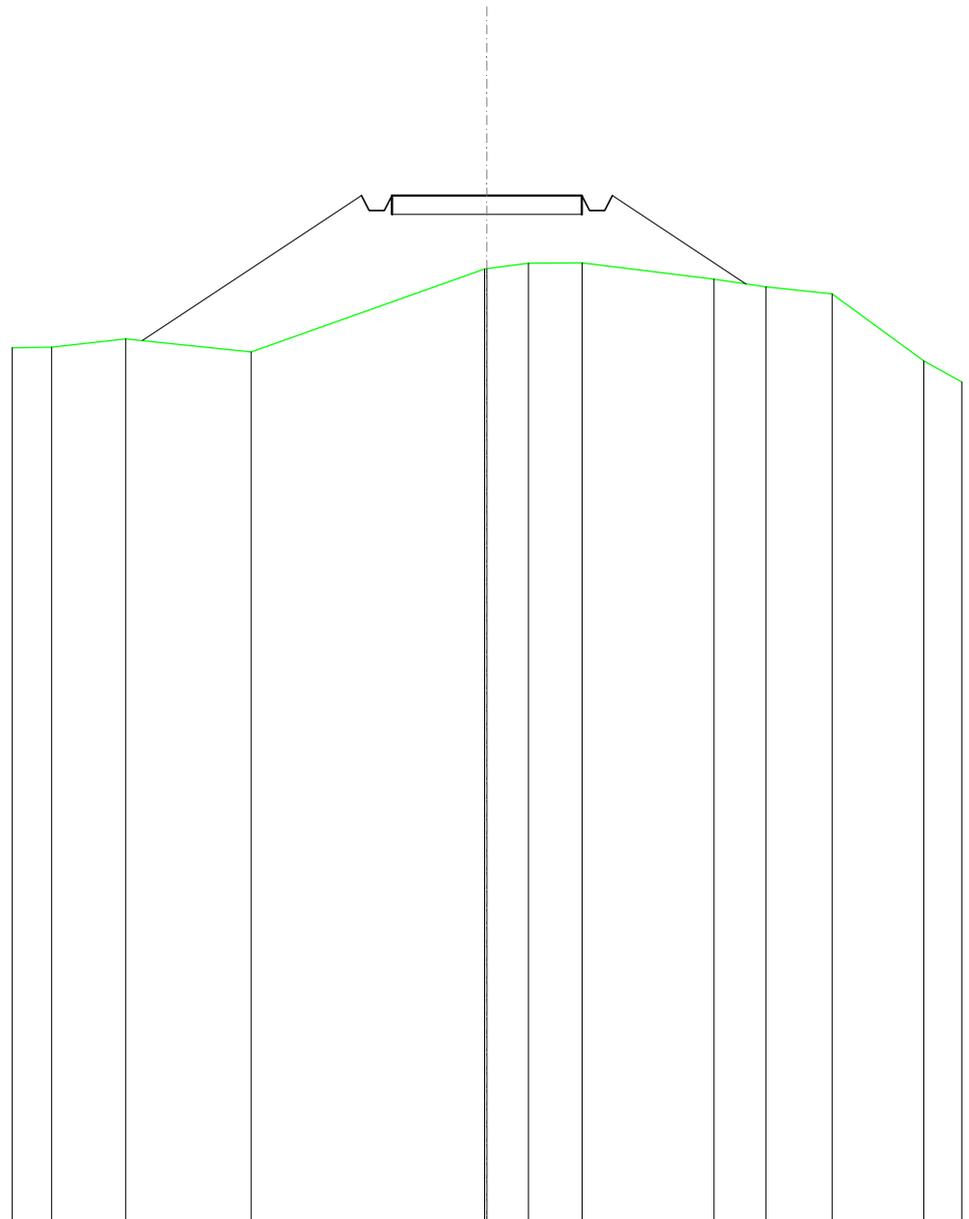


SCALA 1:200

QT.RIF. 140,000

QUOTE TERRENO	163,23	163,45	163,10		165,30	165,45	165,46		165,03	164,83	164,64	162,86
DIST.PARZIALI TERRENO	1,95	3,31		6,15	1,10	1,41	3,47		1,36	1,74	2,41	
QUOTE PROGETTO		163,40		167,25	166,85	166,85	167,25		164,90			
DIST. PARZIALI PROGETTO			5,77		5,00		3,52					

<b>SCAVI E BONIFICHE</b>	
FOSSO	0,351 m <sup>2</sup>
<b>RILEVATI</b>	
RILEVATO	0,057 m <sup>2</sup>
<b>SOVRASTRUTTURA STRADALE</b>	
CASSONETTO	5,000 m
<b>MANUFATTI</b>	
SCAVO PER PIATTAFORMA	1,717 m <sup>2</sup>
SCAVO PER PARETI TRINCEA	0,010 m <sup>2</sup>
RILEVATO PER SCARPATE	2,928 m <sup>2</sup>

SEZIONE N.: 25  
 QT. PROGETTO: 166,565  
 DIST.PROG.: 600,000  
 DIST.PREC.: 25,000  
 DIST.SUCC.: 25,000

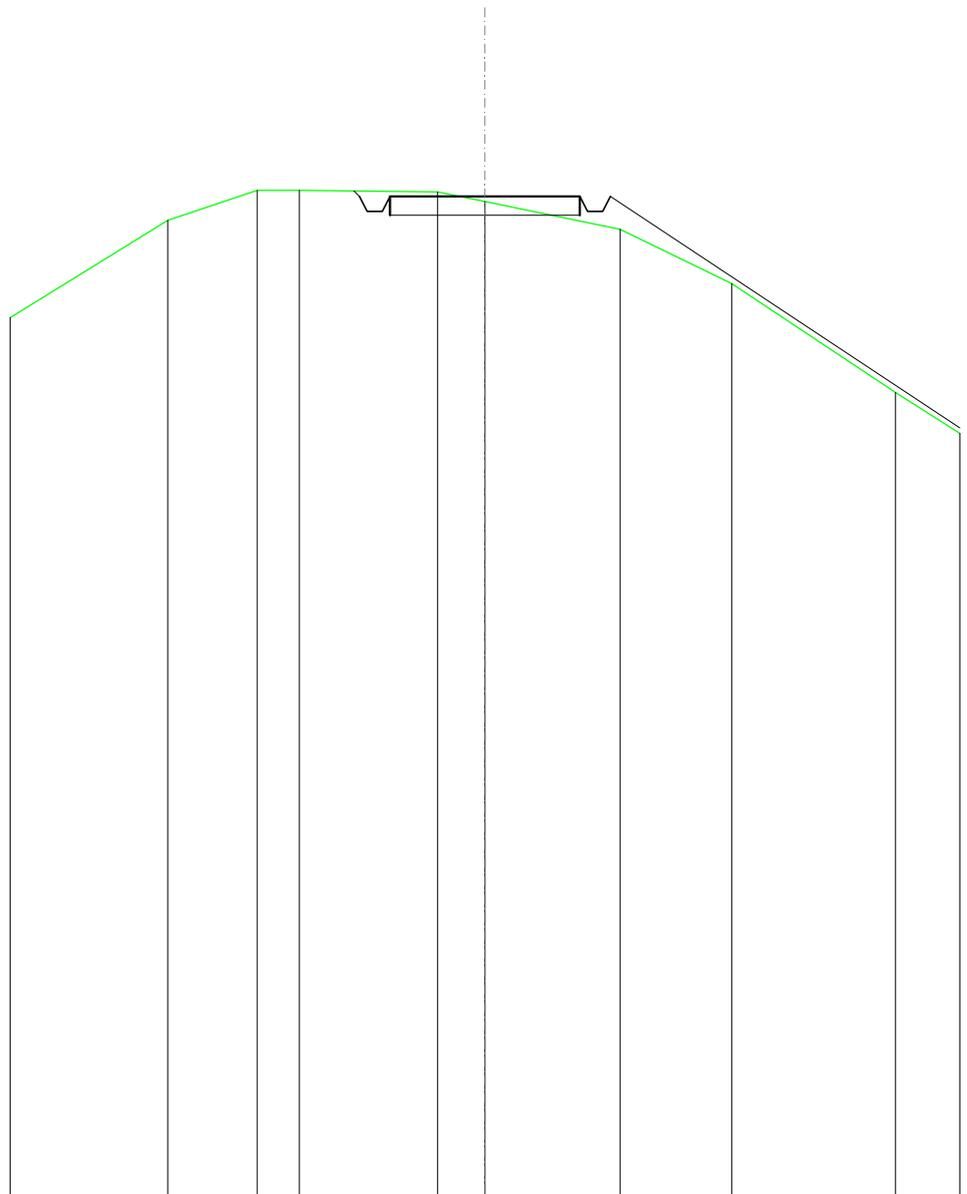


SCALA 1:200

QT.RIF. 140,000

QUOTE TERRENO	165,93	166,73	166,73	166,68	166,43	165,69	164,25	161,37
DIST.PARZIALI TERRENO	2,35	1,11	3,64	1,25	3,55	2,94	4,31	
QUOTE PROGETTO			166,71	166,56	166,16	166,56	166,56	166,16
DIST. PARZIALI PROGETTO				5,00				

RILEVATI	
RILEVATO	7,721 m <sup>2</sup>
SOVRASTRUTTURA STRADALE	
CASSONETTO	5,000 m
MANUFATTI	
RILEVATO PER SCARPATE	18,051 m <sup>2</sup>

SEZIONE N.: 26  
 QT. PROGETTO: 167,128  
 DIST.PROG.: 625,000  
 DIST.PREC.: 25,000  
 DIST.SUCC.: 26,144

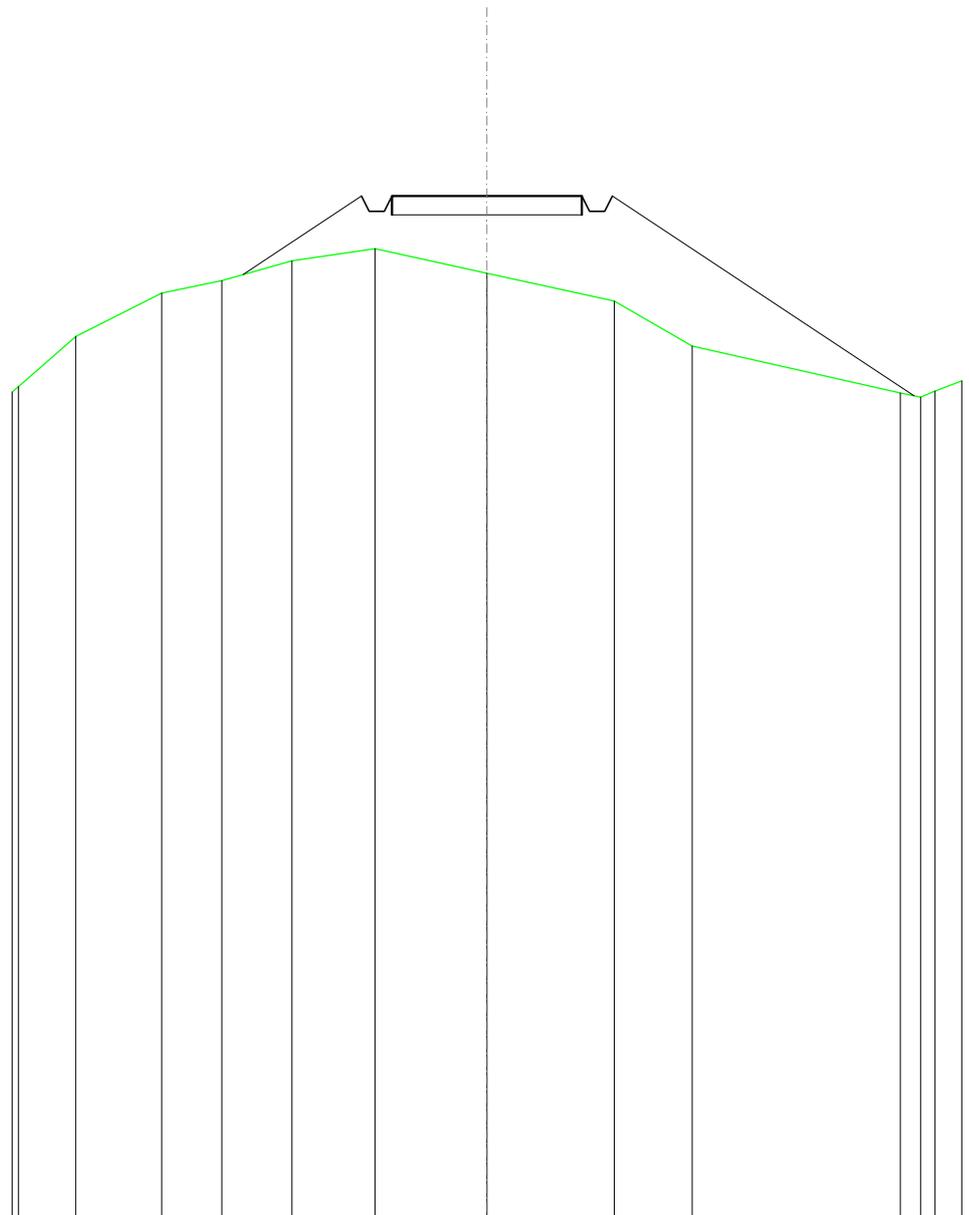

SCALA 1:200

QT.RIF. 140,000


QUOTE TERRENO	163,40	164,56	164,89	165,41	165,73	165,08	164,35	163,15	161,90	161,80	161,96	
DIST.PARZIALI TERRENO	2,26	1,58	1,85	2,19	2,94	3,36	2,04	5,48	0,53			
QUOTE PROGETTO			165,05		167,13	166,73	166,73	167,13	167,13	166,73	167,13	161,83
DIST. PARZIALI PROGETTO				3,12		5,00				7,94		

<b>SCAVI E BONIFICHE</b>	
FOSSO	0,472 m <sup>2</sup>
<b>SOVRASTRUTTURA STRADALE</b>	
CASSONETTO	5,000 m
<b>MANUFATTI</b>	
SCAVO PER PIATTAFORMA	2,878 m <sup>2</sup>
SCAVO PER PARETI TRINCEA	0,018 m <sup>2</sup>
RILEVATO PER SCARPATE	0,126 m <sup>2</sup>

SEZIONE N.: 27  
 QT. PROGETTO: 169,055  
 DIST.PROG.: 651,144  
 DIST.PREC.: 26,144  
 DIST.SUCC.: 23,856

SCALA 1:200


QT.RIF. 150,000

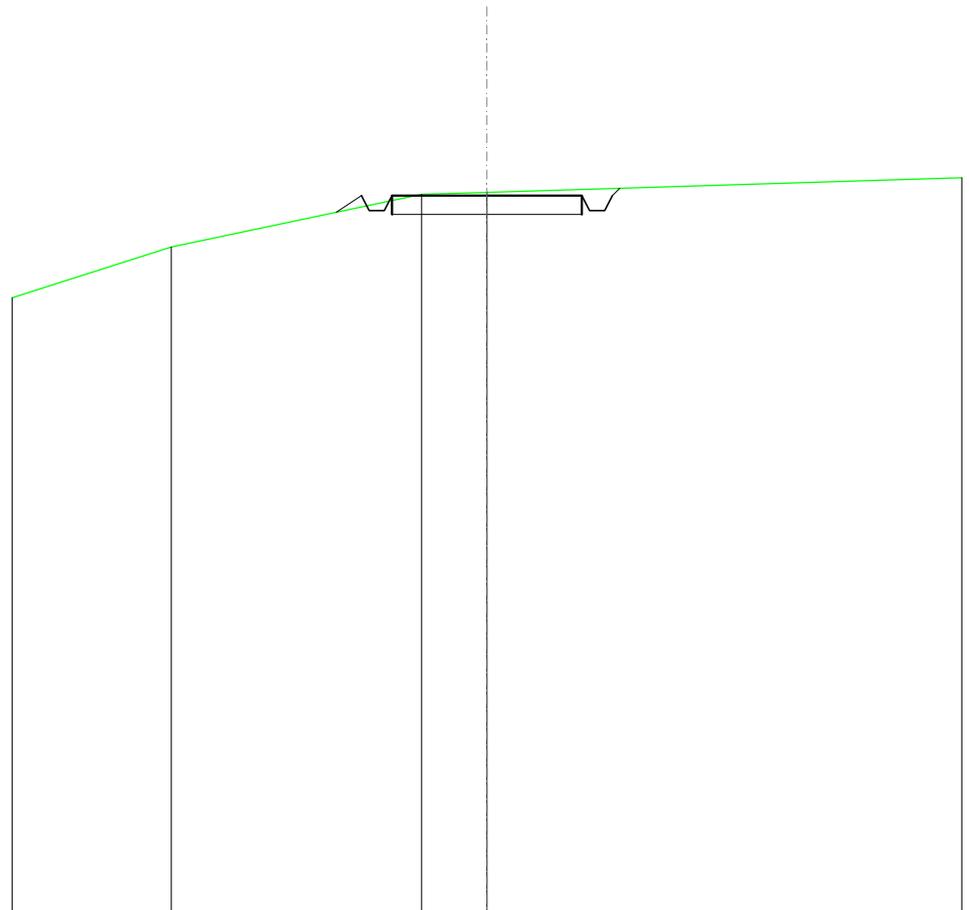

QUOTE TERRENO	167,69	169,09	169,14
DIST.PARZIALI TERRENO	6,59	1,72	
QUOTE PROGETTO		169,05	169,05
DIST. PARZIALI PROGETTO		5,00	

<b>SCAVI E BONIFICHE</b>	
FOSSO	1,096 m <sup>2</sup>
<b>SOVRASTRUTTURA STRADALE</b>	
CASSONETTO	5,000 m
<b>MANUFATTI</b>	
SCAVO PER PIATTAFORMA	4,169 m <sup>2</sup>
SCAVO PER PARETI TRINCEA	0,899 m <sup>2</sup>
RILEVATO PER SCARPATE	0,374 m <sup>2</sup>

SEZIONE N.: 28  
 QT. PROGETTO: 171,987  
 DIST.PROG.: 675,000  
 DIST.PREC.: 23,856  
 DIST.SUCC.: 25,000

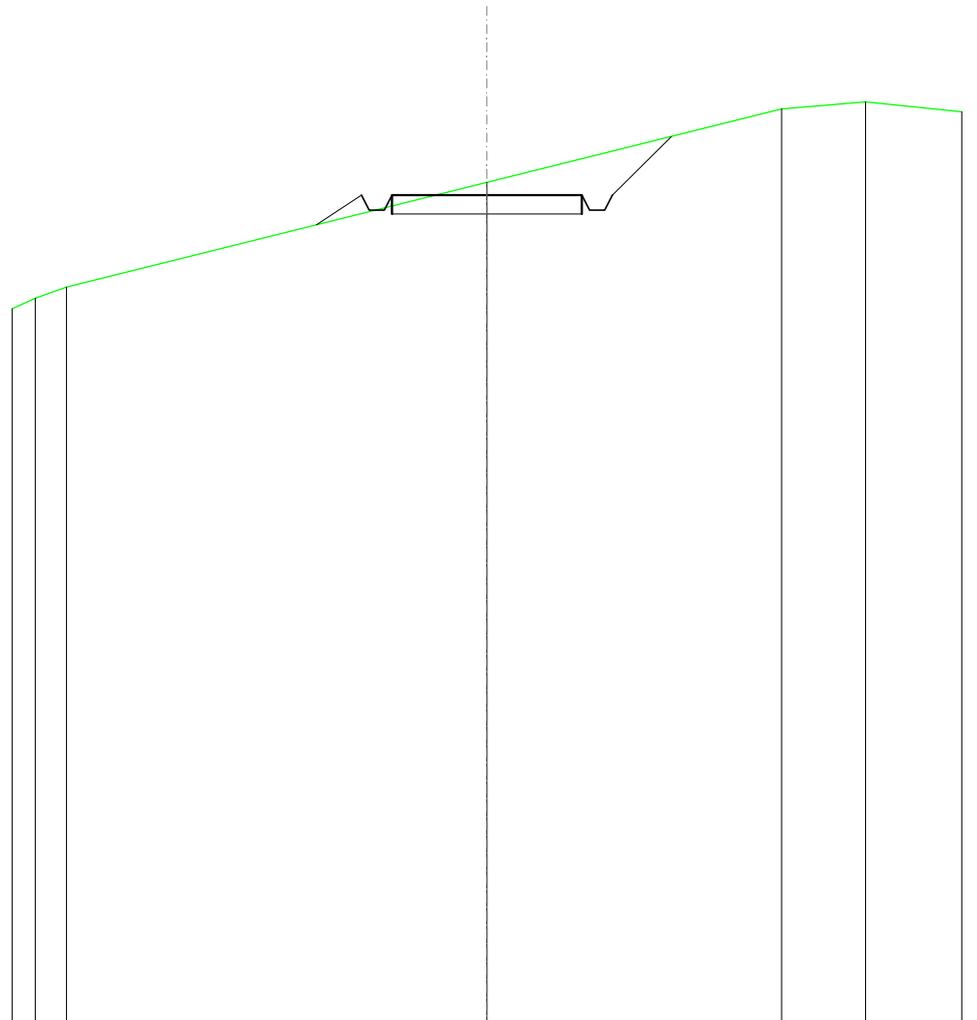


SCALA 1:200

QT.RIF. 150,000

QUOTE TERRENO	169,25	169,55			172,32			174,26	174,45
DIST.PARZIALI TERRENO	0,82		11,07			7,76		2,21	
QUOTE PROGETTO				171,20	171,99	171,59	171,59	171,99	173,54
DIST. PARZIALI PROGETTO				1,18		5,00		1,55	

<b>SCAVI E BONIFICHE</b>	
FOSSO	2,262 m <sup>2</sup>
<b>SOVRASTRUTTURA STRADALE</b>	
CASSONETTO	5,000 m
<b>MANUFATTI</b>	
SCAVO PER PIATTAFORMA	8,070 m <sup>2</sup>
SCAVO PER PARETI TRINCEA	2,059 m <sup>2</sup>

SEZIONE N.: 29  
 QT. PROGETTO: 175,294  
 DIST.PROG.: 700,000  
 DIST.PREC.: 25,000  
 DIST.SUCC.: 25,000

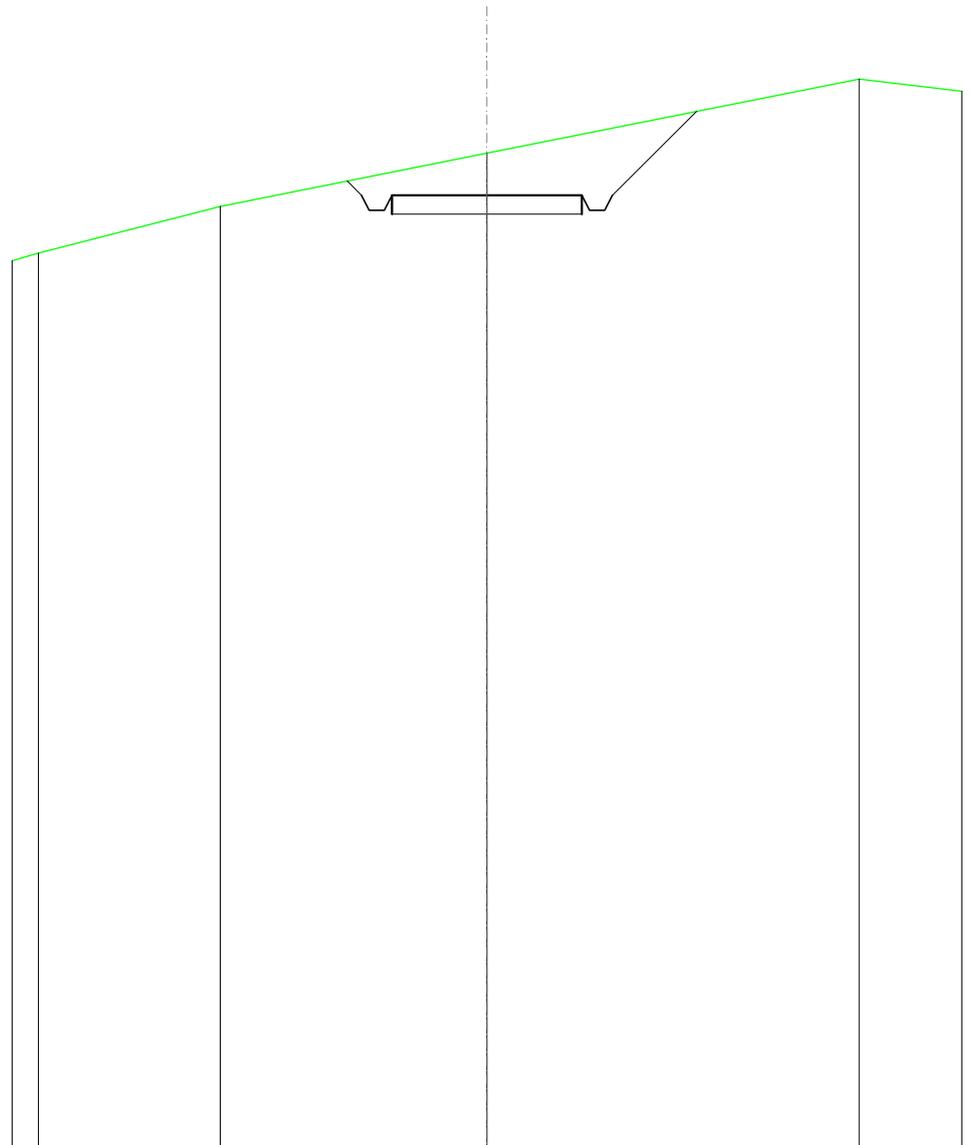


SCALA 1:200

QT.RIF. 150,000

QUOTE TERRENO	173,76	175,00	176,41	178,37
DIST.PARZIALI TERRENO	4,78	7,02	9,80	
QUOTE PROGETTO			175,29	177,52
DIST. PARZIALI PROGETTO			5,00	2,22

<b>SCAVI E BONIFICHE</b>	
FOSSO	1,501 m <sup>2</sup>
<b>SOVRASTRUTTURA STRADALE</b>	
CASSONETTO	5,000 m
<b>MANUFATTI</b>	
SCAVO PER PIATTAFORMA	6,002 m <sup>2</sup>
SCAVO PER PARETI TRINCEA	1,776 m <sup>2</sup>
RILEVATO PER SCARPATE	0,774 m <sup>2</sup>

SEZIONE N.: 30  
 QT. PROGETTO: 177,501  
 DIST.PROG.: 725,000  
 DIST.PREC.: 25,000  
 DIST.SUCC.: 25,000

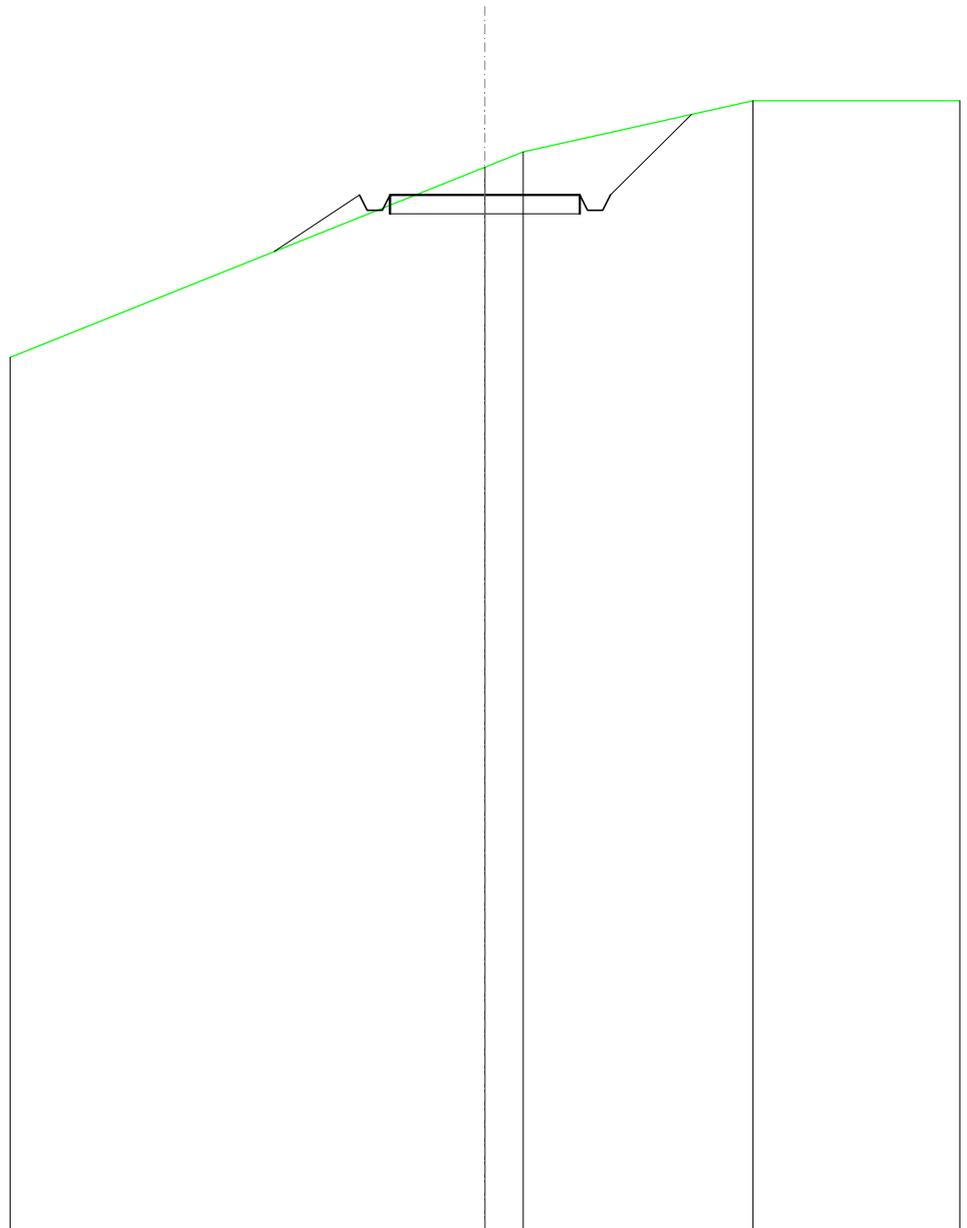


SCALA 1:200

QT.RIF. 150,000

QUOTE TERRENO				178,24	178,65		180,00
DIST.PARZIALI TERRENO				1,01	6,04		
QUOTE PROGETTO	176,00	177,50	177,10	177,50	177,50	177,10	177,50
DIST. PARZIALI PROGETTO	2,25			5,00		2,14	

SCAVI E BONIFICHE	
FOSSO	0,048 m <sup>2</sup>
RILEVATI	
RILEVATO	5,226 m <sup>2</sup>
SOVRASTRUTTURA STRADALE	
CASSONETTO	5,000 m
MANUFATTI	
SCAVO PER PIATTAFORMA	0,001 m <sup>2</sup>
RILEVATO PER SCARPATE	20,079 m <sup>2</sup>

SEZIONE N.: 31  
 QT. PROGETTO: 179,150  
 DIST.PROG.: 750,000  
 DIST.PREC.: 25,000  
 DIST.SUCC.: 25,000

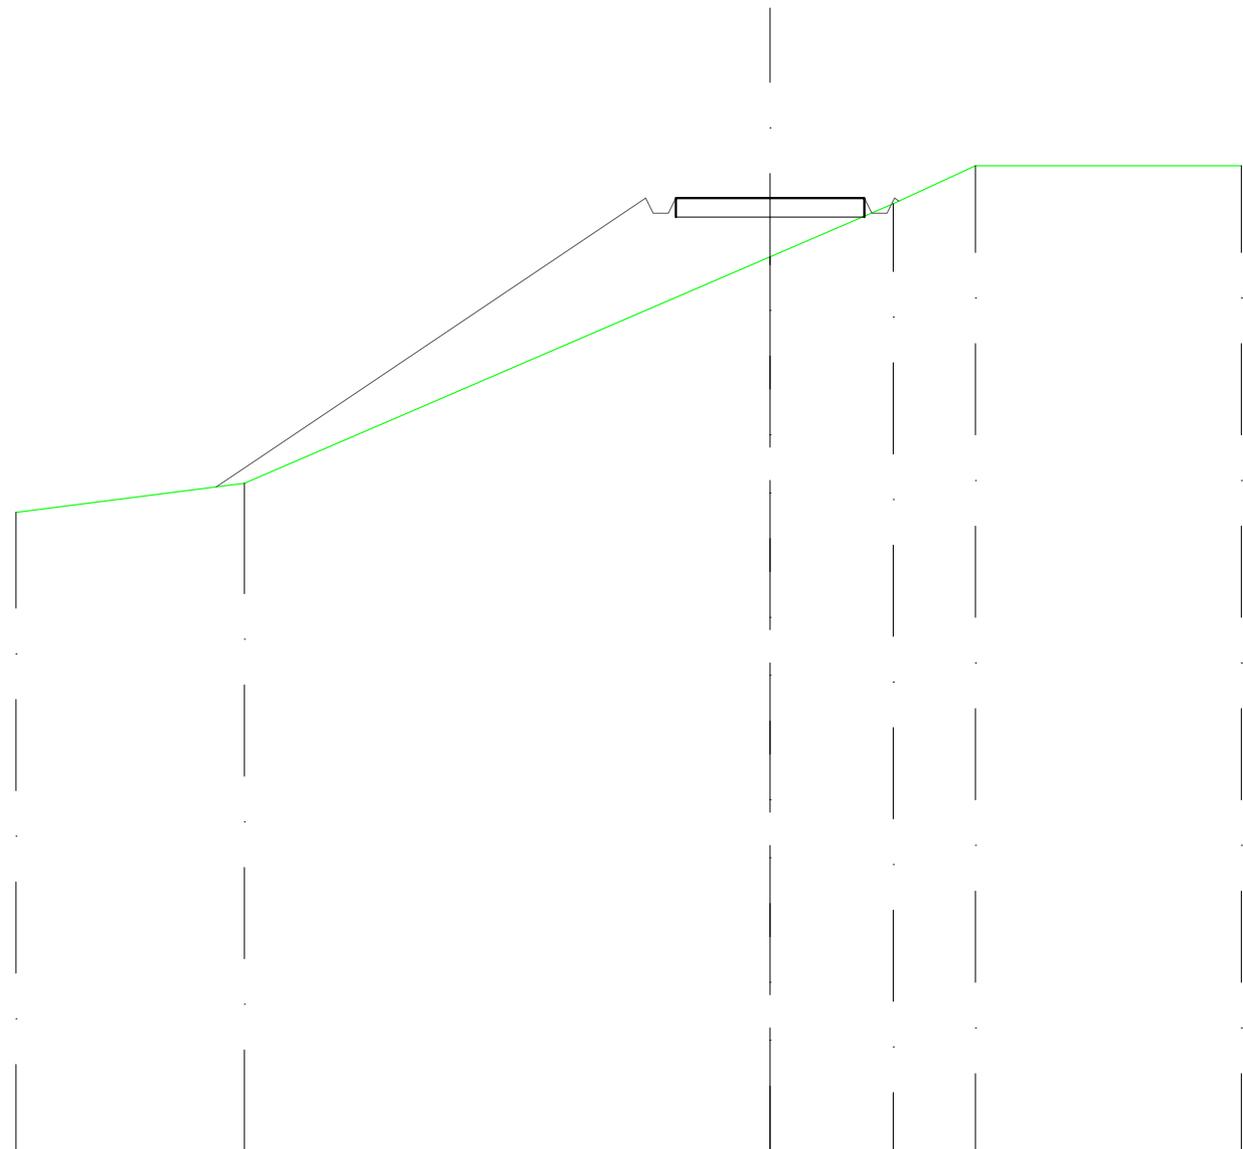


SCALA 1:200

QT.RIF. 153,841

QUOTE TERRENO	170,88	171,65	177,60	179,00	180,00	180,00
DIST.PARZIALI TERRENO	6,06	13,94	3,26	2,18	7,05	
QUOTE PROGETTO		171,55	179,15	179,15	179,15	179,07
DIST. PARZIALI PROGETTO		11,39	5,00			

<b>SCAVI E BONIFICHE</b>	
FOSSO	0,073 m <sup>2</sup>
<b>RILEVATI</b>	
RILEVATO	0,710 m <sup>2</sup>
<b>SOVRASTRUTTURA STRADALE</b>	
CASSONETTO	5,000 m
<b>MANUFATTI</b>	
SCAVO PER PIATTAFORMA	0,178 m <sup>2</sup>
RILEVATO PER SCARPATE	5,443 m <sup>2</sup>

SEZIONE N.: 32  
 QT. PROGETTO: 180,799  
 DIST.PROG.: 775,000  
 DIST.PREC.: 25,000  
 DIST.SUCC.: 25,000

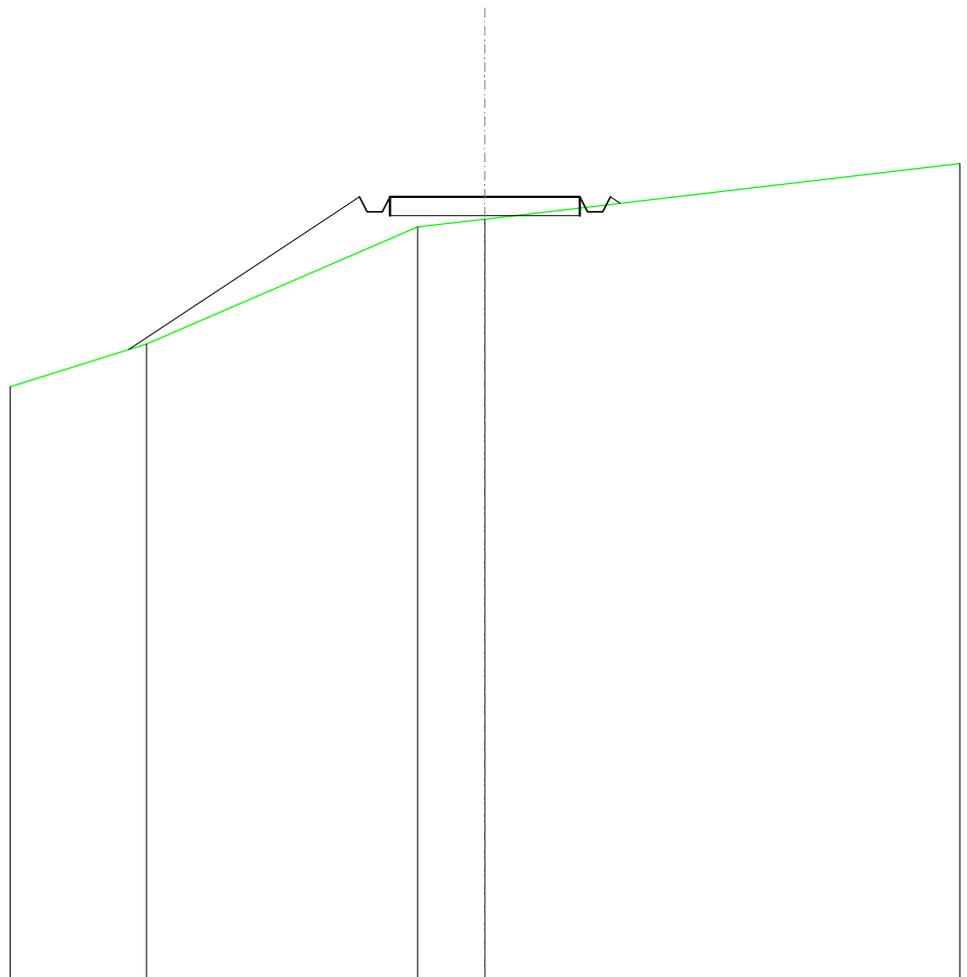


SCALA 1:200

QT.RIF. 160,000

QUOTE TERRENO	176,89	180,00	180,21
DIST.PARZIALI TERRENO		7,14	1,77
QUOTE PROGETTO	176,75	180,80 180,40 180,40 180,80	180,80 180,80 180,40 180,80 180,63
DIST. PARZIALI PROGETTO		6,07	5,00

<b>SCAVI E BONIFICHE</b>	
FOSSO	0,074 m <sup>2</sup>
<b>RILEVATI</b>	
RILEVATO	0,227 m <sup>2</sup>
<b>SOVRASTRUTTURA STRADALE</b>	
CASSONETTO	5,000 m
<b>MANUFATTI</b>	
SCAVO PER PIATTAFORMA	0,293 m <sup>2</sup>
RILEVATO PER SCARPATE	1,139 m <sup>2</sup>

SEZIONE N.: 33  
 QT. PROGETTO: 182,437  
 DIST.PROG.: 800,000  
 DIST.PREC.: 25,000  
 DIST.SUCC.: 25,000

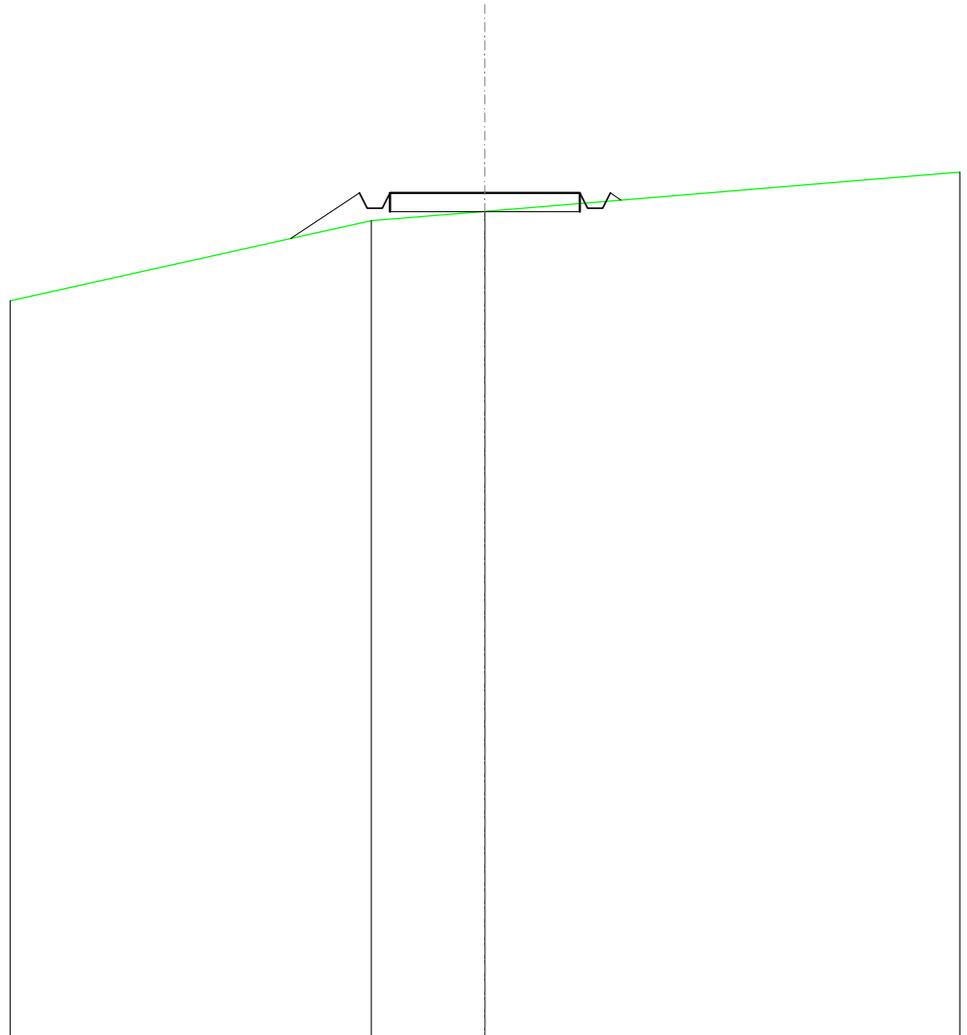


SCALA 1:200

QT.RIF. 160,000

QUOTE TERRENO		181,70	181,95	
DIST.PARZIALI TERRENO			2,99	
QUOTE PROGETTO	181,23	182,44 182,04 182,04 182,44	182,44	182,44 182,04 182,04 182,44 182,25
DIST. PARZIALI PROGETTO	1,81		5,00	

<b>SCAVI E BONIFICHE</b>	
FOSSO	2,126 m <sup>2</sup>
<b>SOVRASTRUTTURA STRADALE</b>	
CASSONETTO	5,000 m
<b>MANUFATTI</b>	
SCAVO PER PIATTAFORMA	7,297 m <sup>2</sup>
SCAVO PER PARETI TRINCEA	1,293 m <sup>2</sup>

SEZIONE N.: 34  
 QT. PROGETTO: 183,299  
 DIST.PROG.: 825,000  
 DIST.PREC.: 25,000  
 DIST.SUCC.: 25,000

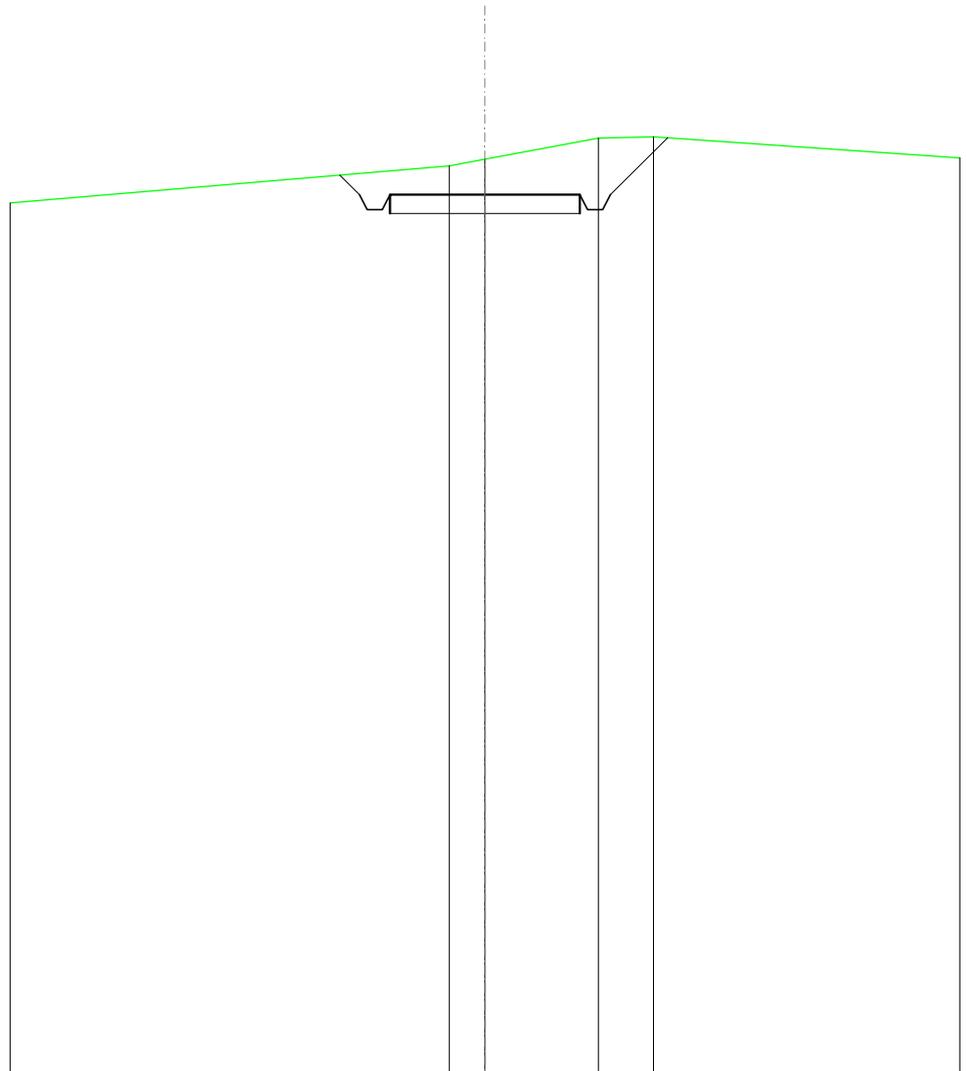


SCALA 1:200

QT.RIF. 160,000

QUOTE TERRENO		184,06	184,23	184,79	184,83
DIST.PARZIALI TERRENO		0,94	2,99	1,45	
QUOTE PROGETTO		183,81	183,30	183,30	184,80
DIST. PARZIALI PROGETTO		0,51	5,00	1,51	

SCAVI E BONIFICHE	
FOSSO	1,021 m <sup>2</sup>
SOVRASTRUTTURA STRADALE	
CASSONETTO	5,000 m
MANUFATTI	
SCAVO PER PIATTAFORMA	4,180 m <sup>2</sup>
SCAVO PER PARETI TRINCEA	0,361 m <sup>2</sup>
RILEVATO PER SCARPATE	0,016 m <sup>2</sup>

SEZIONE N.: 35  
 QT. PROGETTO: 183,322  
 DIST.PROG.: 850,000  
 DIST.PREC.: 25,000  
 DIST.SUCC.: 25,000

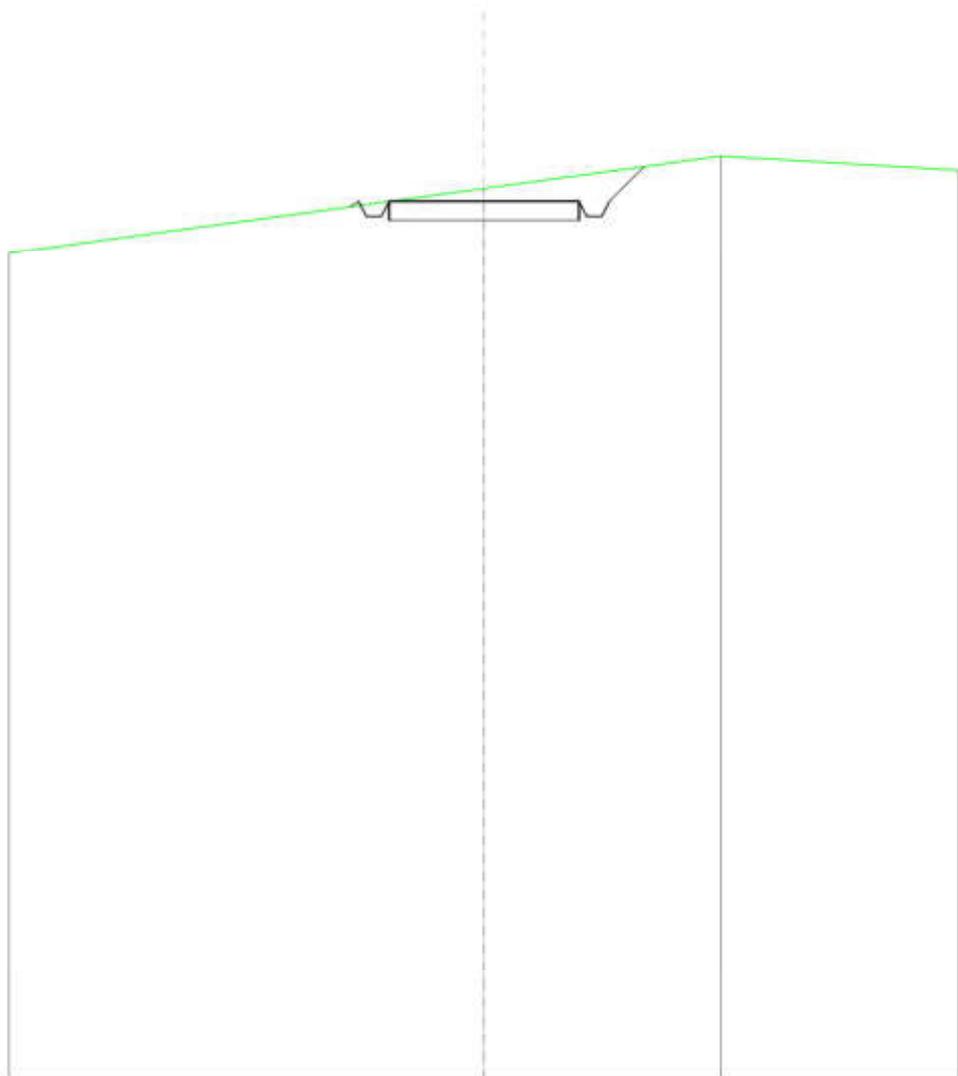


SCALA 1:200

QT.RIF. 160,000

QUOTE TERRENO		183,66		184,51
DIST.PARZIALI TERRENO			6,24	
QUOTE PROGETTO	183,17 183,32 182,92 183,32	183,32	183,32 182,92 183,32	184,24
DIST. PARZIALI PROGETTO		5,00	0,92	

SCAVI E BONIFICHE	
FOSSO	0,193 m <sup>2</sup>
RILEVATI	
RILEVATO	0,707 m <sup>2</sup>
SOVRASTRUTTURA STRADALE	
CASSONETTO	5,000 m
MANUFATTI	
SCAVO PER PIATTAFORMA	0,361 m <sup>2</sup>
RILEVATO PER SCARPATE	1,839 m <sup>2</sup>

SEZIONE N.: 36  
 QT. PROGETTO: 183,322  
 DIST.PROG.: 875,000  
 DIST.PREC.: 25,000  
 DIST.SUCC.: 25,000

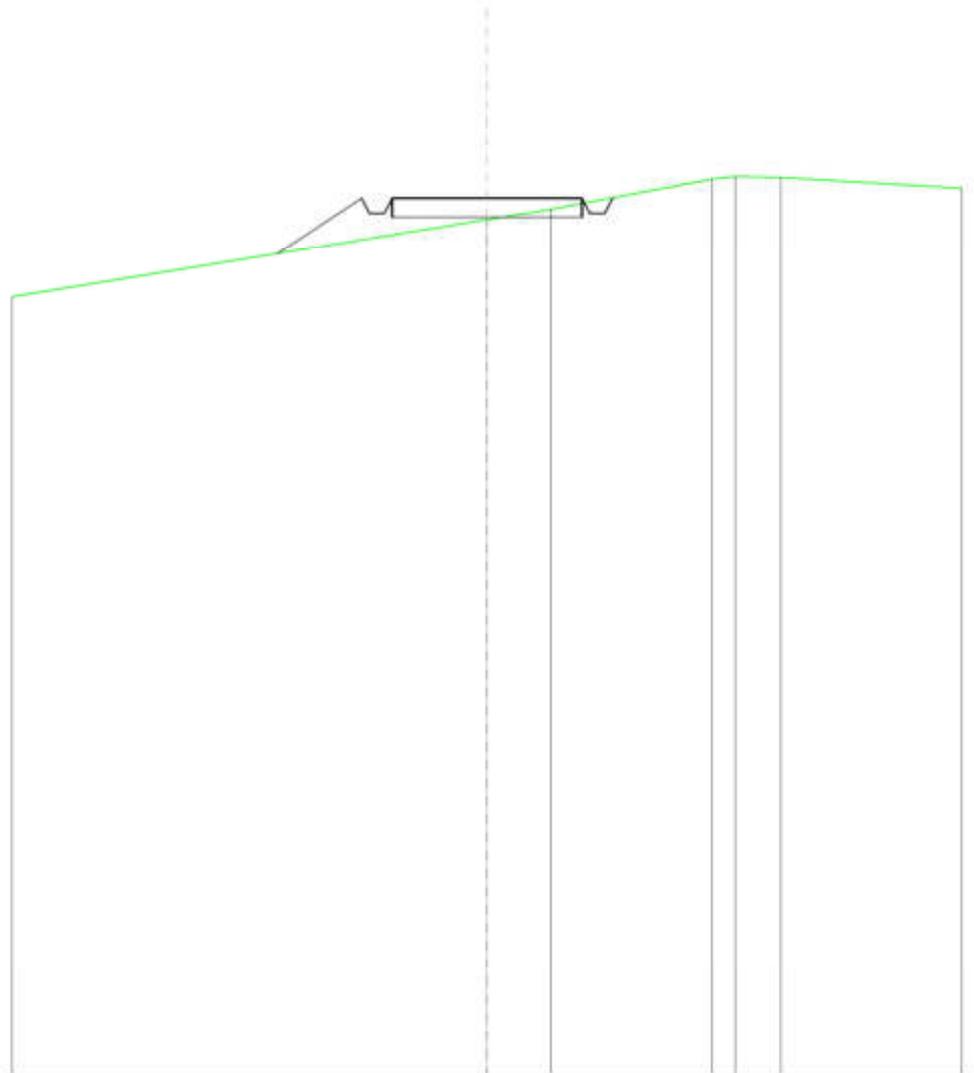


SCALA 1:200

QT.RIF. 160,000

QUOTE TERRENO				182,75	183,03		183,82	183,90	183,87
DIST.PARZIALI TERRENO				1,68	4,24	0,62	1,20		
QUOTE PROGETTO	181,84	183,32	182,92	183,32	183,32	182,92	183,32	183,33	
DIST. PARZIALI PROGETTO	2,22			5,00					

<b>RILEVATI</b>	
RILEVATO	5,245 m <sup>2</sup>
<b>SOVRASTRUTTURA STRADALE</b>	
CASSONETTO	5,000 m
<b>MANUFATTI</b>	
RILEVATO PER SCARPATE	6,695 m <sup>2</sup>

SEZIONE N.: 37  
 QT. PROGETTO: 183,322  
 DIST.PROG.: 900,000  
 DIST.PREC.: 25,000  
 DIST.SUCC.: 25,000

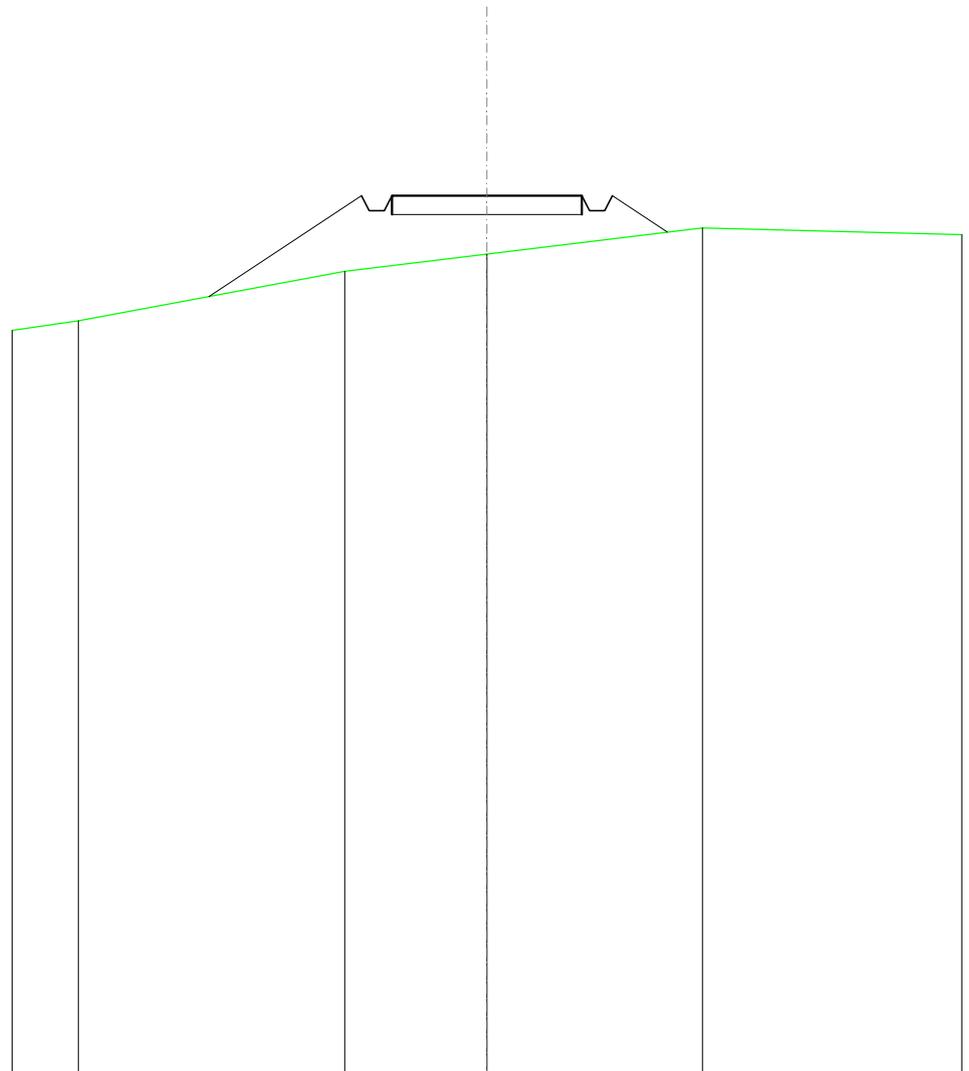


SCALA 1:200

QT.RIF. 160,000

QUOTE TERRENO	180,00	181,32	181,77	182,47
DIST.PARZIALI TERRENO	7,01	3,74	5,67	
QUOTE PROGETTO	180,65	183,32 182,92 182,92 183,32	183,32	183,32 182,92 183,32 182,35
DIST. PARZIALI PROGETTO	4,01	5,00	1,45	

<b>RILEVATI</b>	
RILEVATO	10,610 m <sup>2</sup>
<b>SOVRASTRUTTURA STRADALE</b>	
CASSONETTO	5,000 m
<b>MANUFATTI</b>	
RILEVATO PER SCARPATE	14,338 m <sup>2</sup>

SEZIONE N.: 38  
 QT. PROGETTO: 183,322  
 DIST.PROG.: 925,000  
 DIST.PREC.: 25,000  
 DIST.SUCC.: 25,000

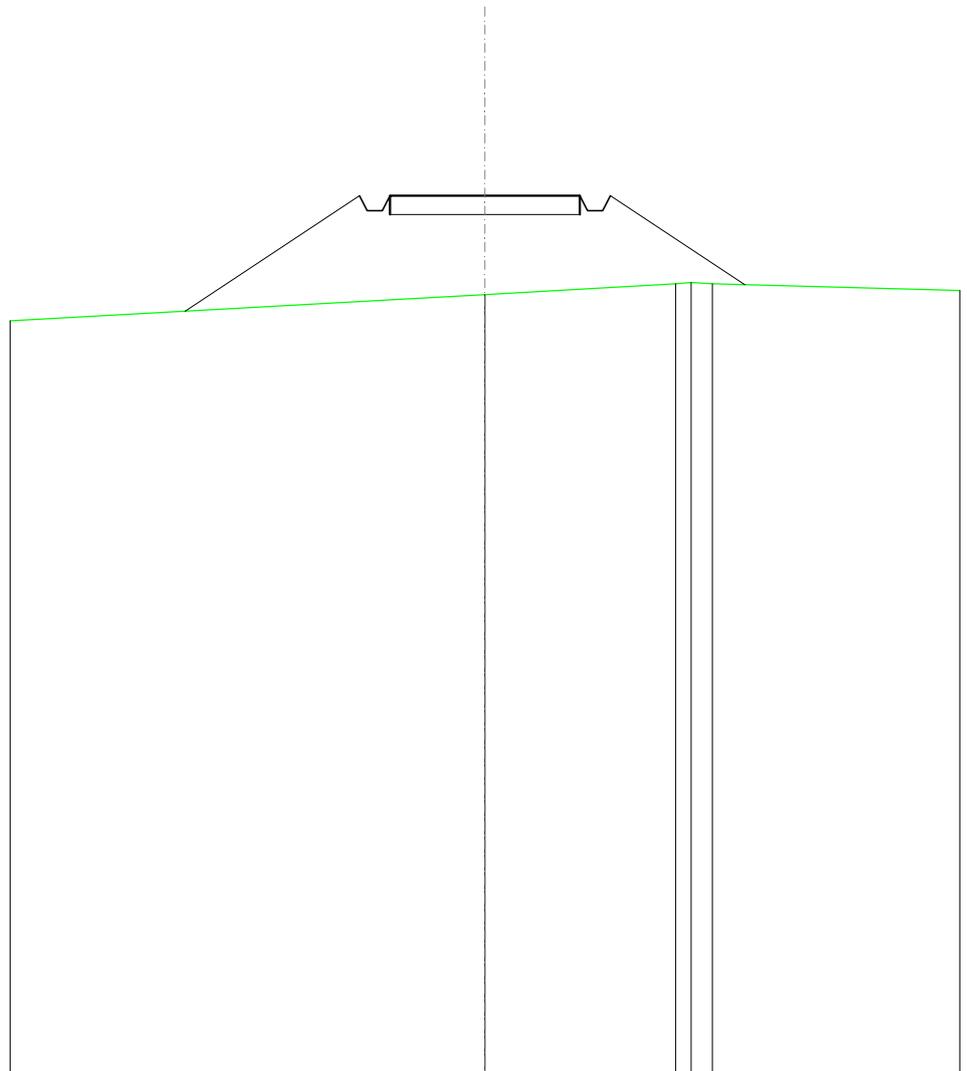


SCALA 1:200

QT.RIF. 160,000

QUOTE TERRENO				180,70		180,98	181,02	180,98
DIST.PARZIALI TERRENO					5,02		0,56	
QUOTE PROGETTO	180,26	183,32	182,92	183,32	183,32	182,92	183,32	180,96
DIST. PARZIALI PROGETTO		4,59		5,00			3,54	

<b>RILEVATI</b>	
RILEVATO	6,012 m <sup>2</sup>
<b>SOVRASTRUTTURA STRADALE</b>	
CASSONETTO	5,000 m
<b>MANUFATTI</b>	
RILEVATO PER SCARPATE	7,157 m <sup>2</sup>

SEZIONE N.: 39  
 QT. PROGETTO: 183,322  
 DIST.PROG.: 950,000  
 DIST.PREC.: 25,000  
 DIST.SUCC.: 25,000

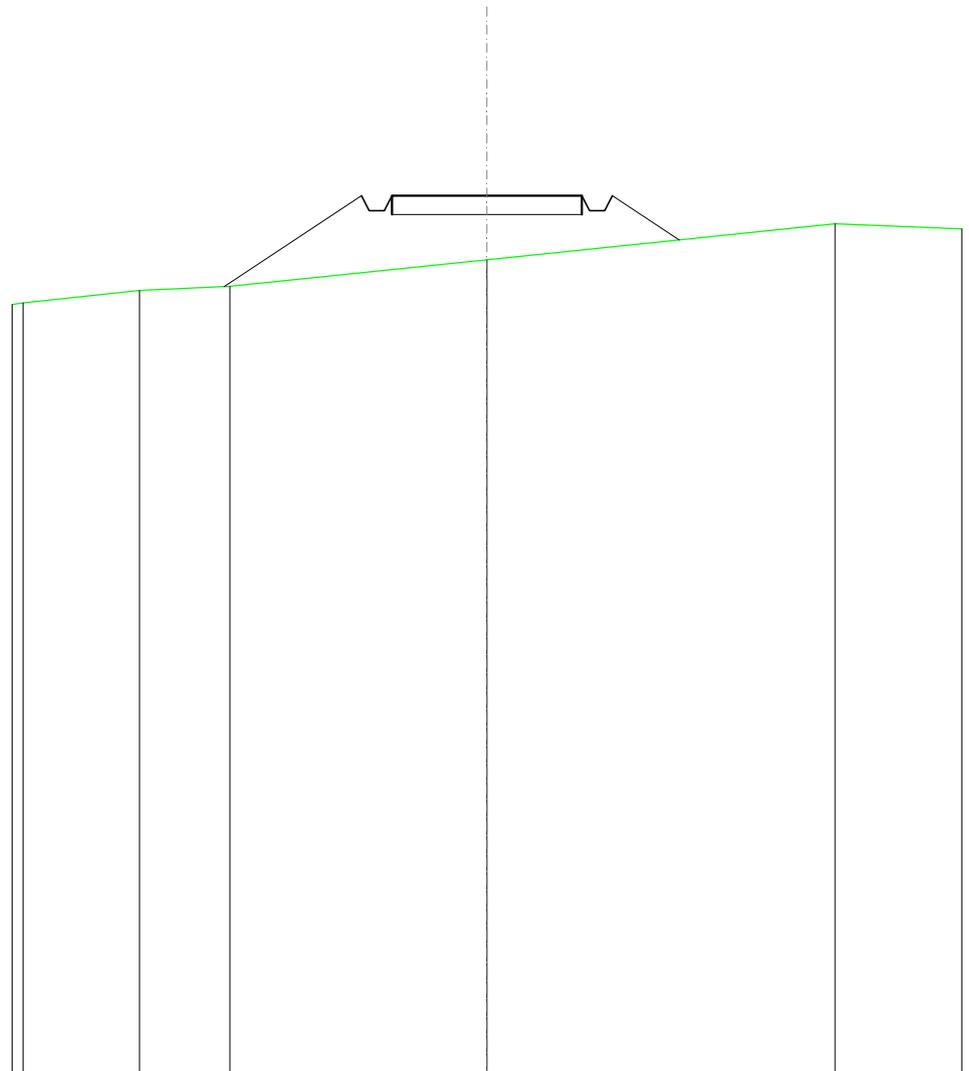


SCALA 1:200

QT.RIF. 160,000

QUOTE TERRENO	180,81	180,92	181,62	182,57
DIST.PARZIALI TERRENO	2,38	6,77	9,16	
QUOTE PROGETTO	180,91	183,32 182,92 182,92 183,32	183,32	183,32 182,92 183,32 182,15
DIST. PARZIALI PROGETTO		3,62	5,00	1,76

<b>SCAVI E BONIFICHE</b>	
FOSSO	0,871 m <sup>2</sup>
<b>SOVRASTRUTTURA STRADALE</b>	
CASSONETTO	5,000 m
<b>MANUFATTI</b>	
SCAVO PER PIATTAFORMA	3,968 m <sup>2</sup>
SCAVO PER PARETI TRINCEA	0,074 m <sup>2</sup>

SEZIONE N.: 40  
 QT. PROGETTO: 183,322  
 DIST.PROG.: 975,000  
 DIST.PREC.: 25,000  
 DIST.SUCC.: 25,000

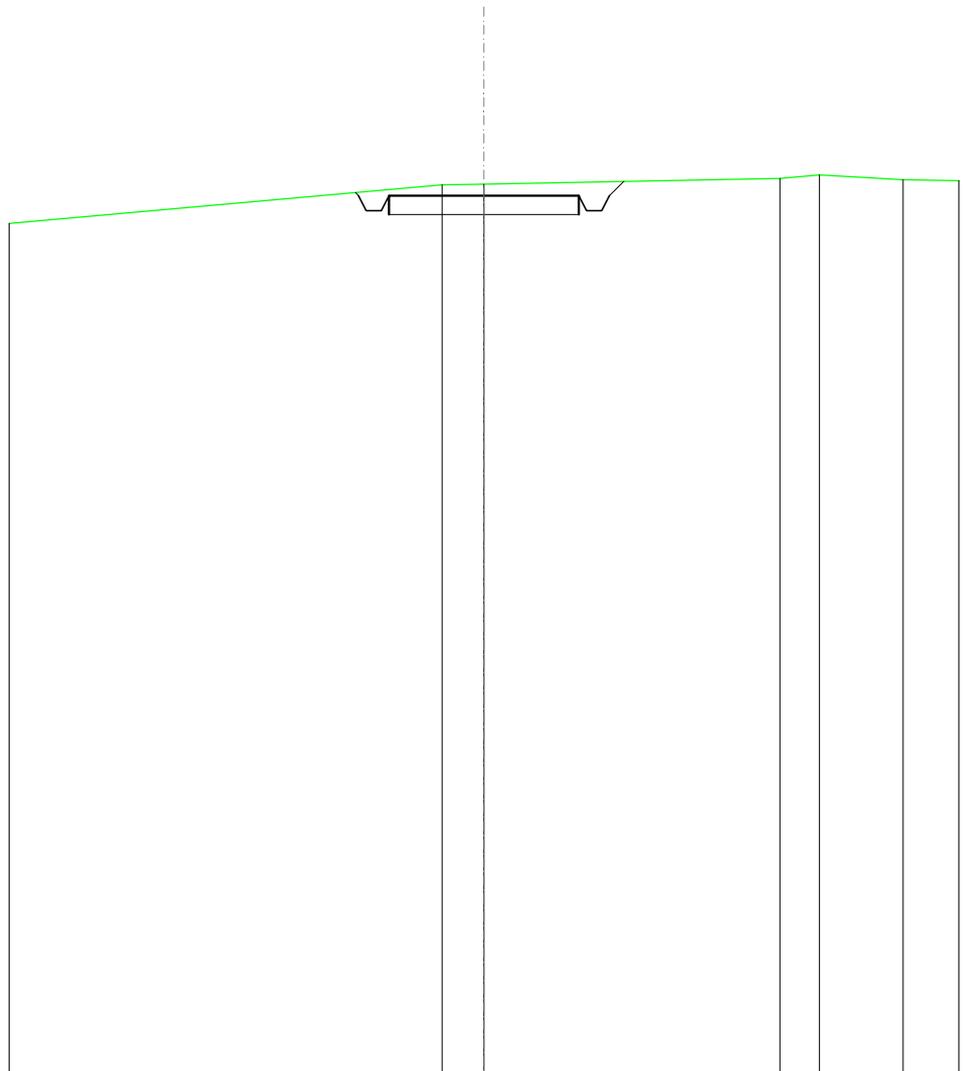


SCALA 1:200

QT.RIF. 160,000

QUOTE TERRENO		183,61	183,63		183,78	183,87	183,75
DIST.PARZIALI TERRENO		1,10	7,79		1,04	2,21	
QUOTE PROGETTO		183,40	183,32	183,32	183,32	183,32	183,32
DIST. PARZIALI PROGETTO		5,00					

<b>SCAVI E BONIFICHE</b>	
FOSSO	0,958 m <sup>2</sup>
<b>SOVRASTRUTTURA STRADALE</b>	
CASSONETTO	5,000 m
<b>MANUFATTI</b>	
SCAVO PER PIATTAFORMA	4,063 m <sup>2</sup>
SCAVO PER PARETI TRINCEA	0,159 m <sup>2</sup>

SEZIONE N.: 41  
 QT. PROGETTO: 183,322  
 DIST.PROG.: 1000,000  
 DIST.PREC.: 25,000  
 DIST.SUCC.: 25,007

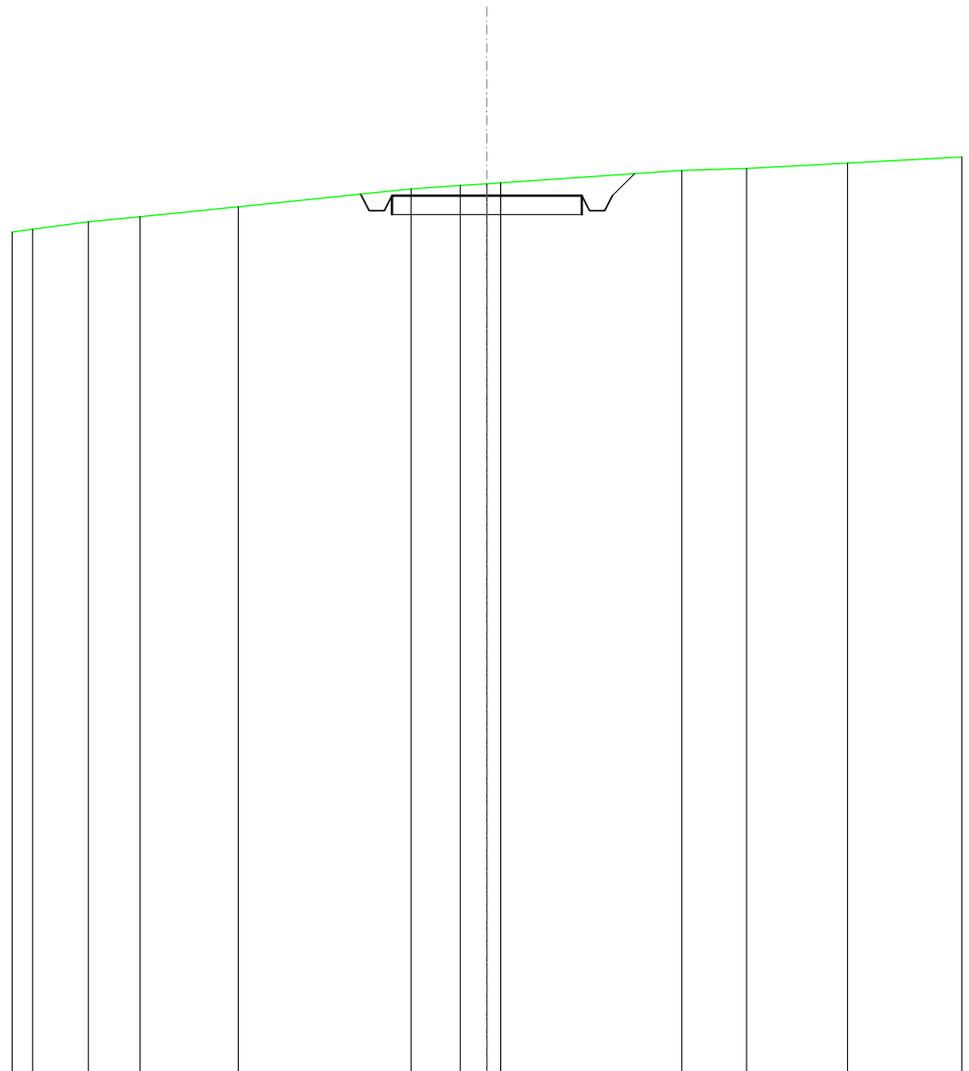


SCALA 1:200

QT.RIF. 160,000

QUOTE TERRENO	182,43	182,63	182,76	183,03		183,50	183,59	183,63	183,66		183,99	184,04	184,19	
DIST.PARZIALI TERRENO	1,46	1,37	2,58		4,55	1,30	0,70			4,77	1,70	2,66		
QUOTE PROGETTO						183,36	183,32	182,92	182,92	183,32	183,32	182,92	183,32	183,91
DIST. PARZIALI PROGETTO									5,00			0,58		

<b>RILEVATI</b>	
RILEVATO	2,456 m <sup>2</sup>
<b>SOVRASTRUTTURA STRADALE</b>	
CASSONETTO	5,000 m
<b>MANUFATTI</b>	
RILEVATO PER SCARPATE	2,883 m <sup>2</sup>

SEZIONE N.: 42  
 QT. PROGETTO: 183,322  
 DIST.PROG.: 1025,007  
 DIST.PREC.: 25,007  
 DIST.SUCC.: 24,993

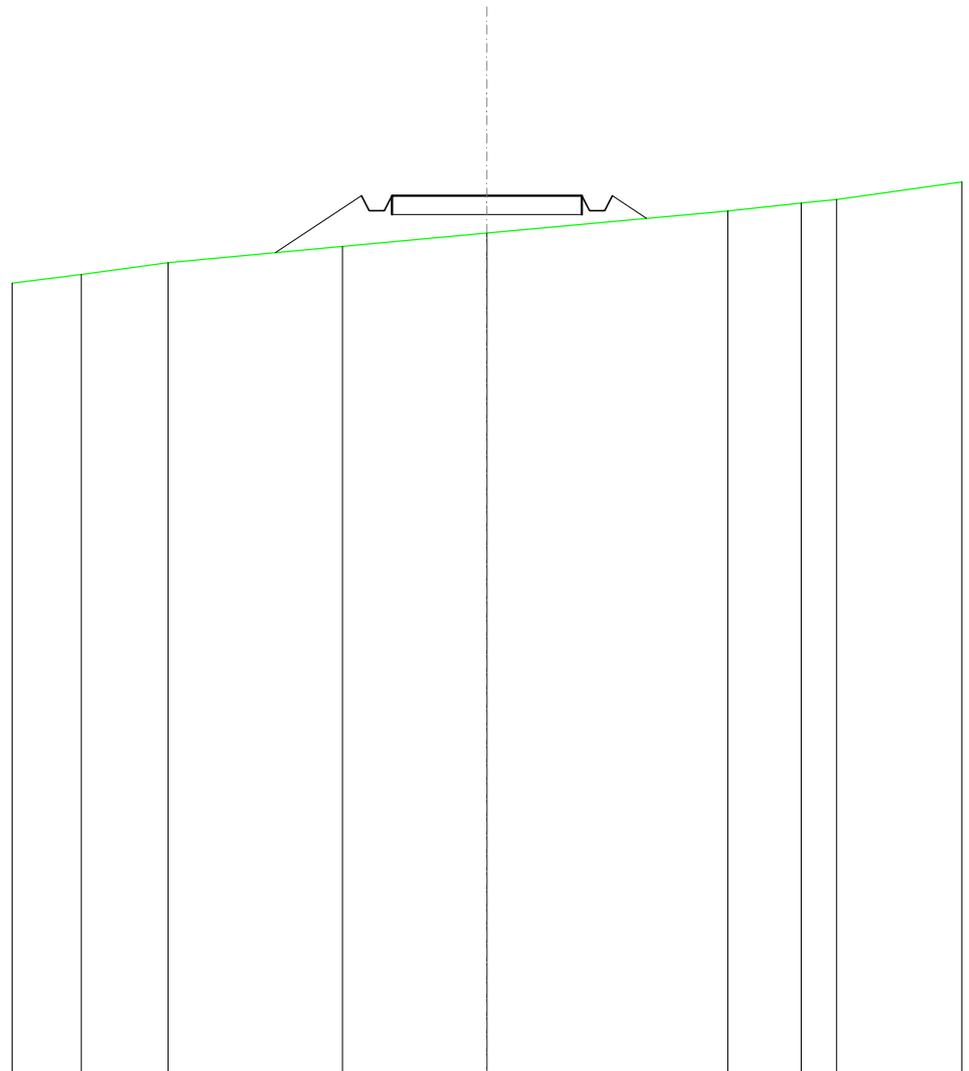


SCALA 1:200

QT.RIF. 160,000

QUOTE TERRENO	181,23	181,54	181,98	182,33	182,92	183,12	183,22
DIST.PARZIALI TERRENO	2,29	4,59	3,80	6,34	1,94	0,83	
QUOTE PROGETTO			181,81	183,32	183,32	183,32	182,72
DIST. PARZIALI PROGETTO			2,26	5,00	0,90		

<b>SCAVI E BONIFICHE</b>	
FOSSO	0,140 m <sup>2</sup>
<b>RILEVATI</b>	
RILEVATO	0,124 m <sup>2</sup>
<b>SOVRASTRUTTURA STRADALE</b>	
CASSONETTO	5,000 m
<b>MANUFATTI</b>	
SCAVO PER PIATTAFORMA	0,591 m <sup>2</sup>
RILEVATO PER SCARPATE	0,818 m <sup>2</sup>

SEZIONE N.: 43  
 QT. PROGETTO: 183,322  
 DIST.PROG.: 1050,000  
 DIST.PREC.: 24,993  
 DIST.SUCC.: 25,000

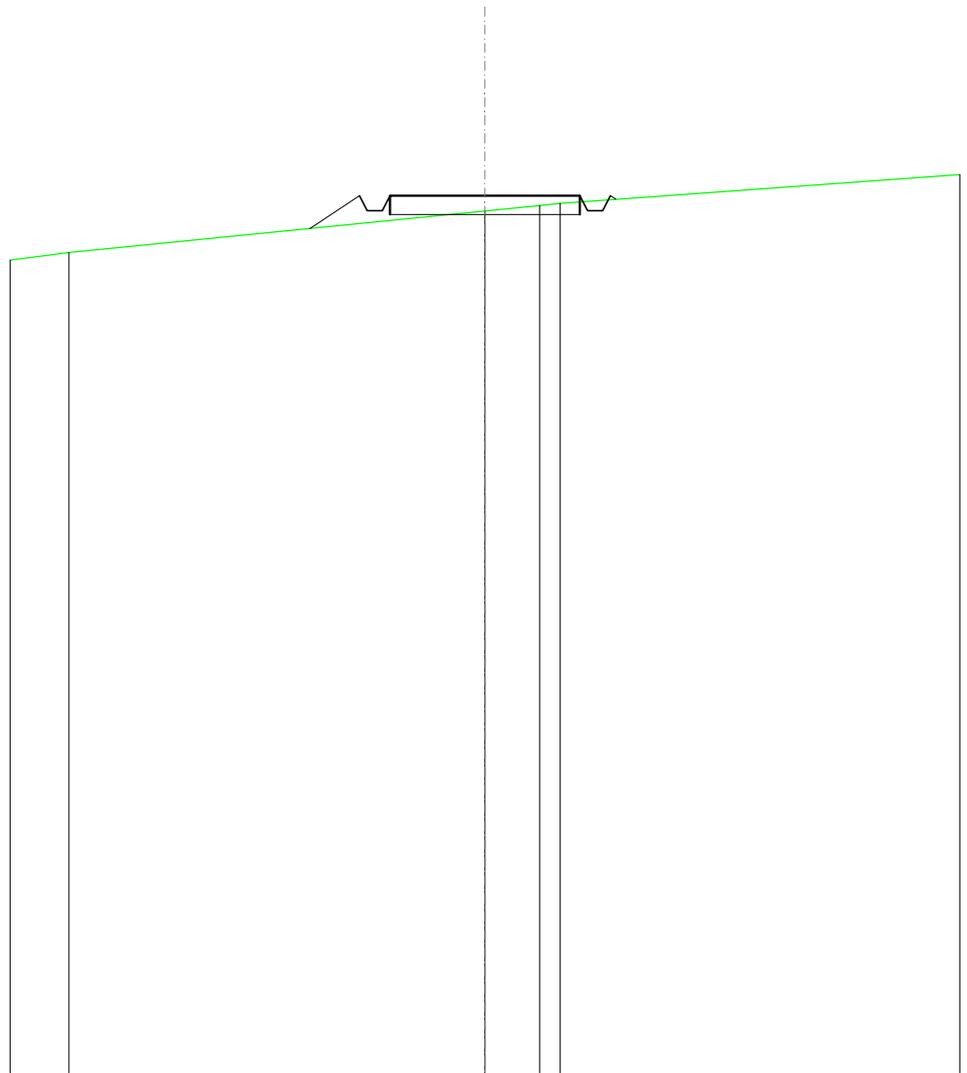


SCALA 1:200

QT.RIF. 160,000

QUOTE TERRENO	181,81			182,92	183,06	183,12
DIST.PARZIALI TERRENO		10,95		1,44	0,55	
QUOTE PROGETTO			182,45	183,32	182,92	183,32
DIST. PARZIALI PROGETTO			1,30		5,00	

<b>SCAVI E BONIFICHE</b>	
FOSSO	0,944 m <sup>2</sup>
<b>SOVRASTRUTTURA STRADALE</b>	
CASSONETTO	5,000 m
<b>MANUFATTI</b>	
SCAVO PER PIATTAFORMA	3,745 m <sup>2</sup>
SCAVO PER PARETI TRINCEA	0,538 m <sup>2</sup>
RILEVATO PER SCARPATE	0,279 m <sup>2</sup>

SEZIONE N.: 44  
 QT. PROGETTO: 183,322  
 DIST.PROG.: 1075,000  
 DIST.PREC.: 25,000  
 DIST.SUCC.: 25,000

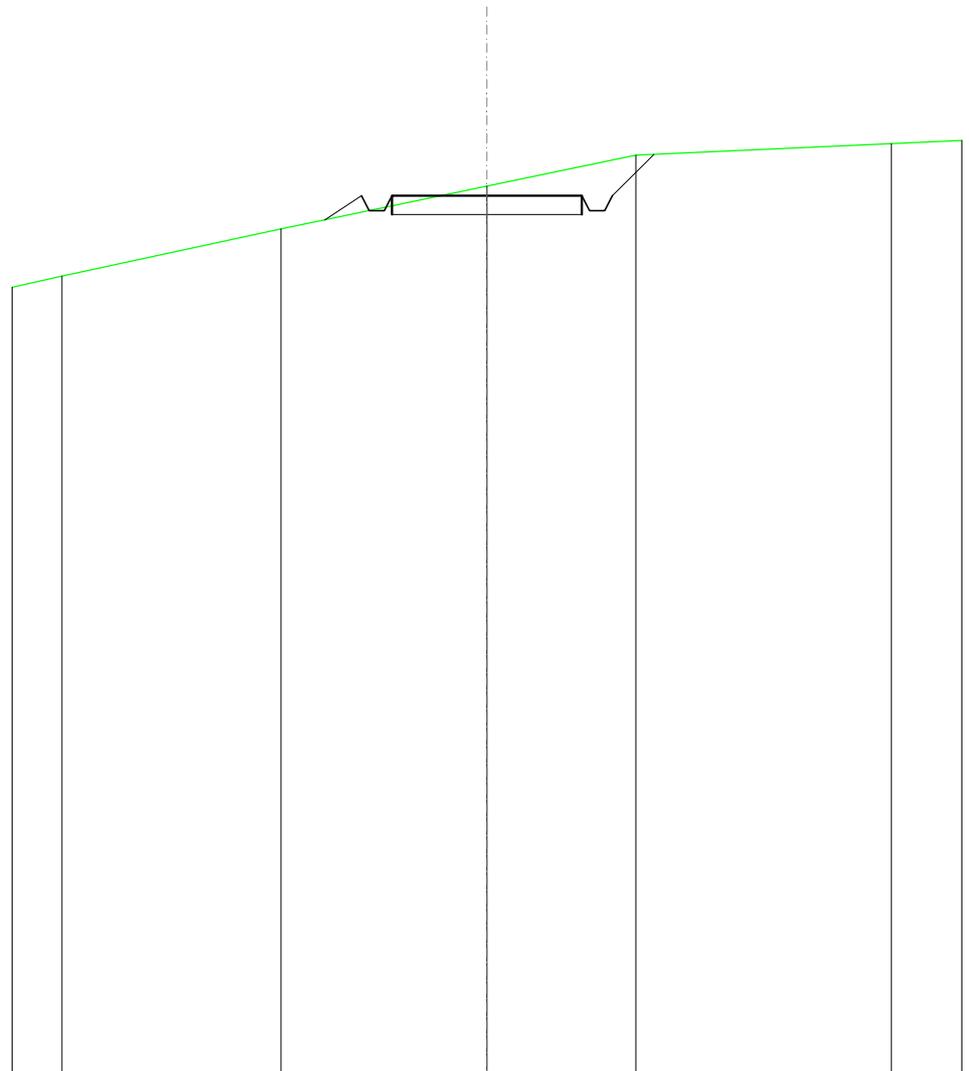


SCALA 1:200

QT.RIF. 160,000

QUOTE TERRENO	181,19	182,44	183,57	184,39	184,70
DIST.PARZIALI TERRENO	5,77	5,41	3,92	6,72	
QUOTE PROGETTO		182,68	183,32	182,92	183,32
DIST. PARZIALI PROGETTO		0,97	5,00	1,09	

<b>SCAVI E BONIFICHE</b>	
FOSSO	0,887 m <sup>2</sup>
<b>SOVRASTRUTTURA STRADALE</b>	
CASSONETTO	5,000 m
<b>MANUFATTI</b>	
SCAVO PER PIATTAFORMA	4,021 m <sup>2</sup>
SCAVO PER PARETI TRINCEA	0,308 m <sup>2</sup>
RILEVATO PER SCARPATE	0,149 m <sup>2</sup>

SEZIONE N.: 45  
 QT. PROGETTO: 183,322  
 DIST.PROG.: 1100,000  
 DIST.PREC.: 25,000  
 DIST.SUCC.: 25,000

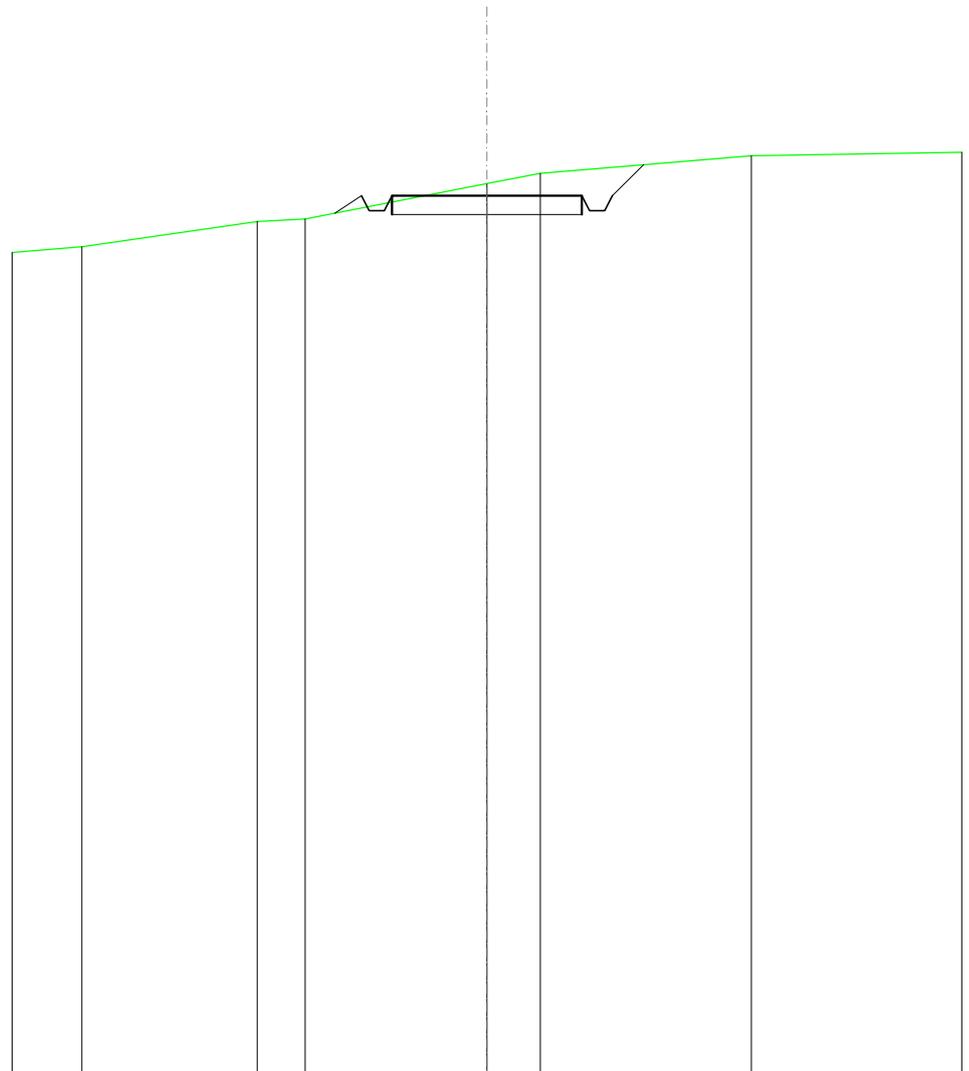


SCALA 1:200

QT.RIF. 160,000

QUOTE TERRENO	181,96	182,64	182,70	183,64	183,92	184,38
DIST.PARZIALI TERRENO	4,62	1,25	4,79	1,41	5,55	
QUOTE PROGETTO			182,85 183,32 182,92 183,32	183,32	183,32 182,92 183,32 184,14	
DIST. PARZIALI PROGETTO			0,70	5,00	0,82	

<b>SCAVI E BONIFICHE</b>	
FOSSO	0,651 m <sup>2</sup>
<b>SOVRASTRUTTURA STRADALE</b>	
CASSONETTO	5,000 m
<b>MANUFATTI</b>	
SCAVO PER PIATTAFORMA	3,044 m <sup>2</sup>
SCAVO PER PARETI TRINCEA	0,052 m <sup>2</sup>
RILEVATO PER SCARPATE	0,012 m <sup>2</sup>

SEZIONE N.: 46  
 QT. PROGETTO: 182,707  
 DIST.PROG.: 1125,000  
 DIST.PREC.: 25,000  
 DIST.SUCC.: 25,000

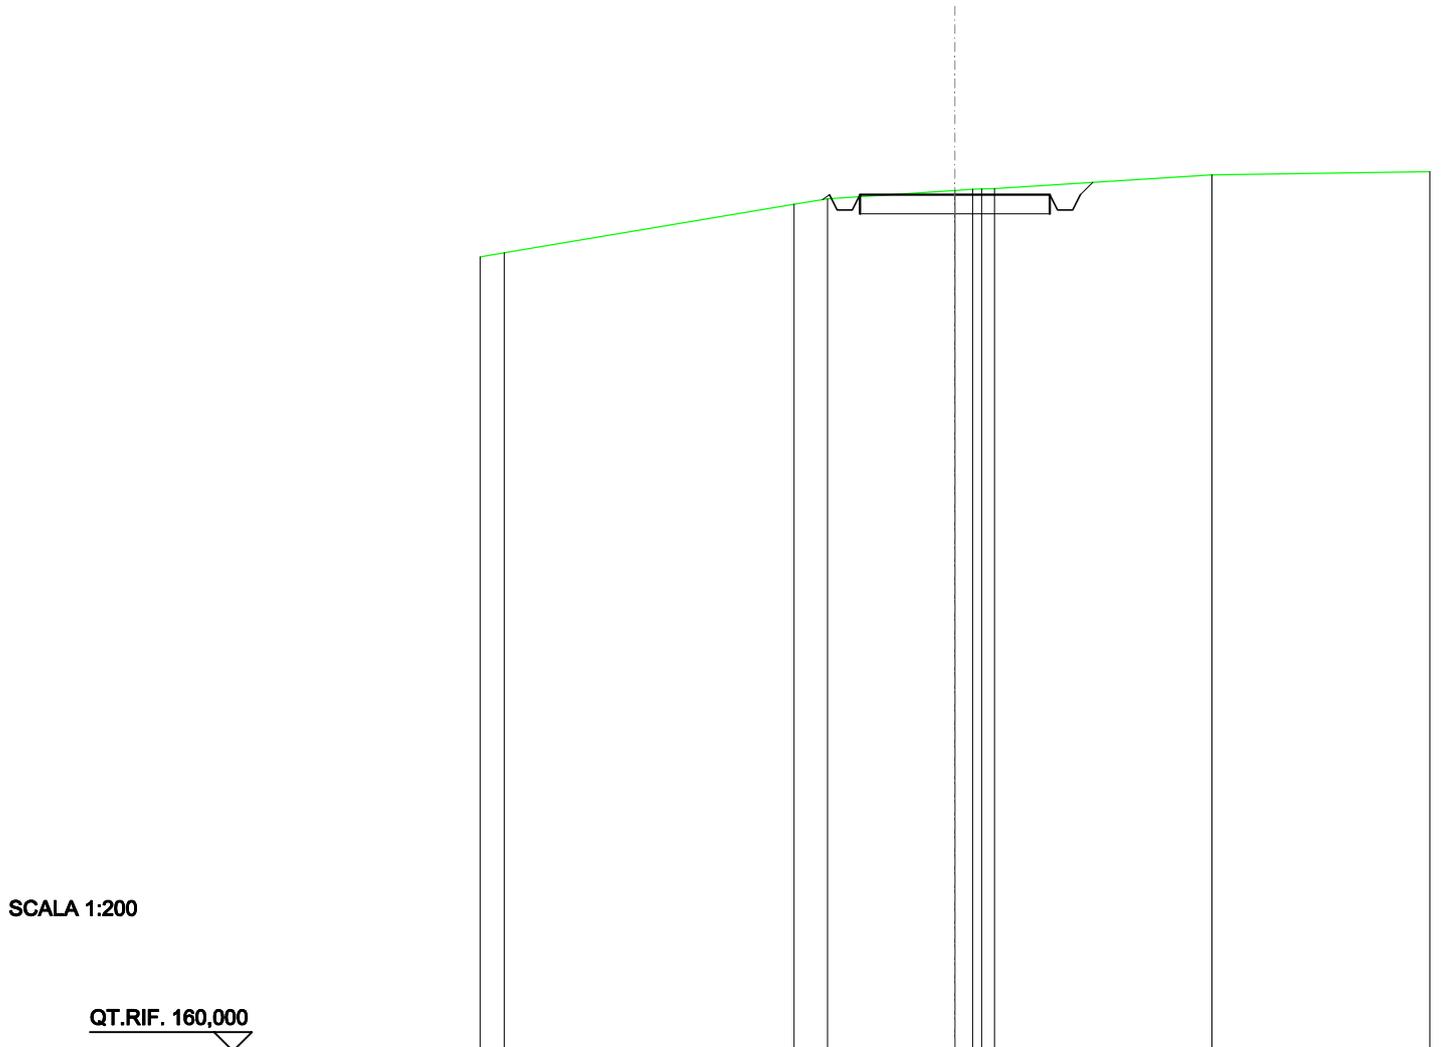


SCALA 1:200

QT.RIF. 160,000

QUOTE TERRENO	181,17	182,46	182,60	182,82	182,85	182,86	182,87	183,24
DIST.PARZIALI TERRENO		7,63	0,88	3,35			5,72	
QUOTE PROGETTO			182,58	182,71	182,71	182,71	182,71	183,04
DIST. PARZIALI PROGETTO				5,00				

<b>SCAVI E BONIFICHE</b>	
FOSSO	0,363 m <sup>2</sup>
<b>SOVRASTRUTTURA STRADALE</b>	
CASSONETTO	5,000 m
<b>MANUFATTI</b>	
SCAVO PER PIATTAFORMA	2,230 m <sup>2</sup>
SCAVO PER PARETI TRINCEA	0,007 m <sup>2</sup>
RILEVATO PER SCARPATE	0,145 m <sup>2</sup>

SEZIONE N.: 47  
 QT. PROGETTO: 180,842  
 DIST.PROG.: 1150,000  
 DIST.PREC.: 25,000  
 DIST.SUCC.: 25,000

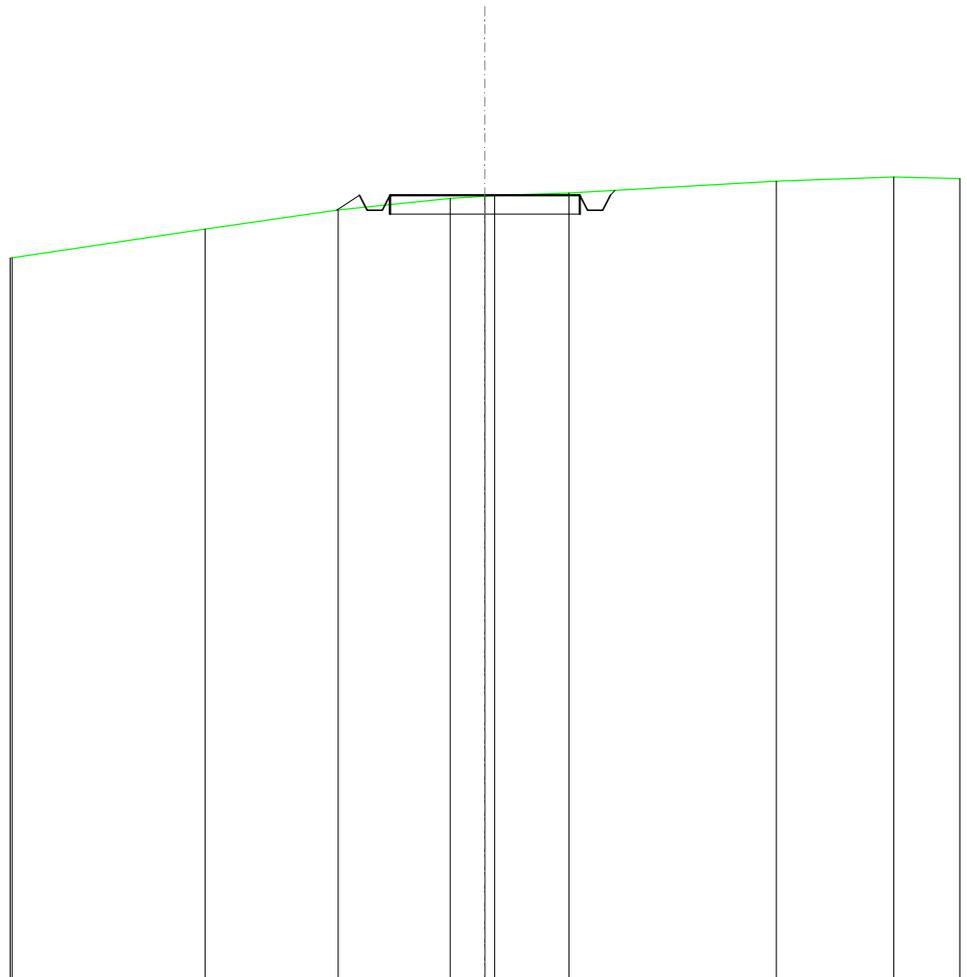


SCALA 1:200

QT.RIF. 160,000

QUOTE TERRENO	179,95	180,45	180,75	180,81	180,83	180,90	181,21	181,32
DIST.PARZIALI TERRENO	3,51	2,95	0,91	1,96	5,46	3,09		
QUOTE PROGETTO		180,44	180,84	180,84	180,84	180,97		
DIST. PARZIALI PROGETTO		0,60		5,00				

<b>SCAVI E BONIFICHE</b>	
FOSSO	0,431 m <sup>2</sup>
<b>SOVRASTRUTTURA STRADALE</b>	
CASSONETTO	5,000 m
<b>MANUFATTI</b>	
SCAVO PER PIATTAFORMA	2,400 m <sup>2</sup>
SCAVO PER PARETI TRINCEA	0,004 m <sup>2</sup>
RILEVATO PER SCARPATE	0,053 m <sup>2</sup>

SEZIONE N.: 48  
 QT. PROGETTO: 178,026  
 DIST.PROG.: 1175,000  
 DIST.PREC.: 25,000  
 DIST.SUCC.: 25,000

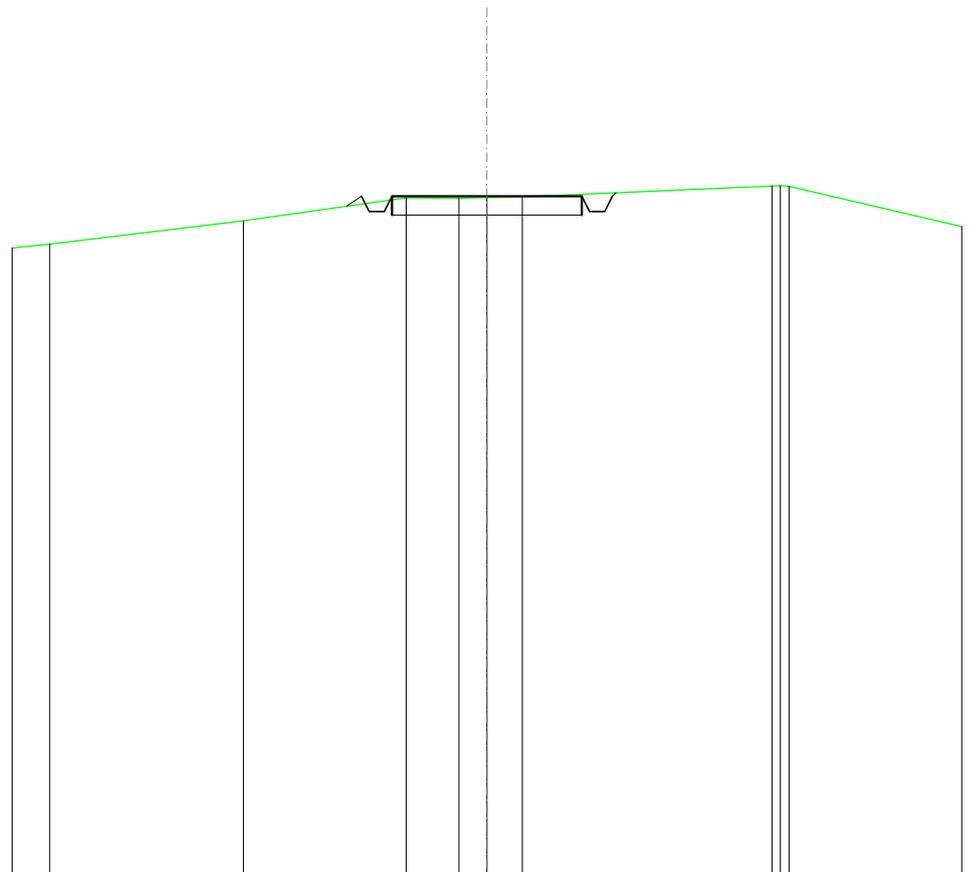


SCALA 1:200

QT.RIF. 160,000

QUOTE TERRENO	176,76	177,38	177,99	177,98	177,99	178,01	178,30	178,31	178,29	
DIST.PARZIALI TERRENO	5,10	4,28	1,39	0,74	0,93	6,57				
QUOTE PROGETTO			177,76	178,03	177,63	178,03	178,03	177,63	178,03	178,12
DIST. PARZIALI PROGETTO						5,00				

<b>SCAVI E BONIFICHE</b>	
FOSSO	0,406 m <sup>2</sup>
<b>SOVRASTRUTTURA STRADALE</b>	
CASSONETTO	5,000 m
<b>MANUFATTI</b>	
SCAVO PER PIATTAFORMA	2,425 m <sup>2</sup>
SCAVO PER PARETI TRINCEA	0,007 m <sup>2</sup>
RILEVATO PER SCARPATE	0,101 m <sup>2</sup>

SEZIONE N.: 49  
 QT. PROGETTO: 175,150  
 DIST.PROG.: 1200,000  
 DIST.PREC.: 25,000  
 DIST.SUCC.: 25,000

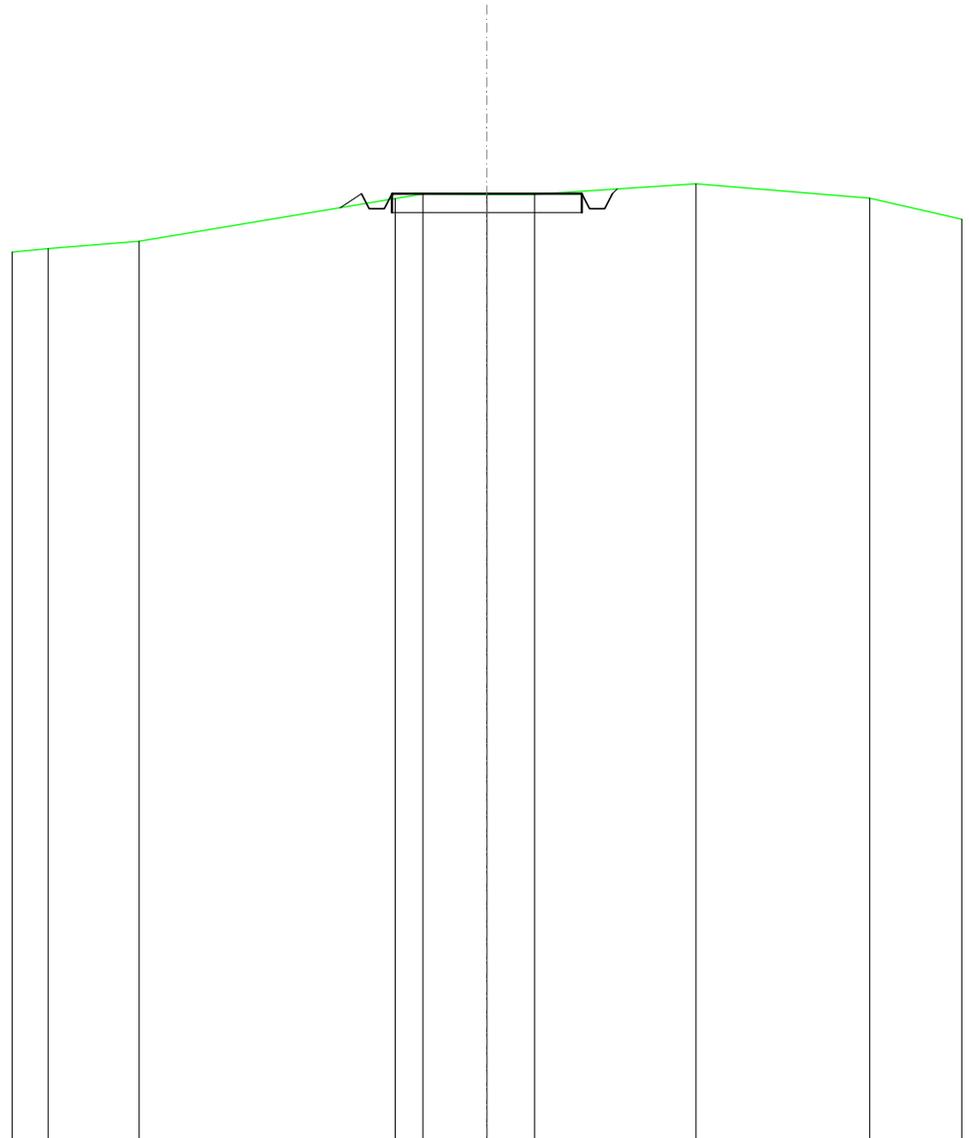


SCALA 1:200

QT.RIF. 150,000

QUOTE TERRENO	173,69	173,69		175,02	175,14	175,14	175,13	175,41	175,03
DIST.PARZIALI TERRENO	2,40	6,74	0,73	1,69	1,28	4,25	4,57		
QUOTE PROGETTO			174,78	175,15	174,75	175,15	175,15	174,75	175,15
DIST. PARZIALI PROGETTO			0,56		5,00				

<b>SCAVI E BONIFICHE</b>	
FOSSO	0,343 m <sup>2</sup>
<b>SOVRASTRUTTURA STRADALE</b>	
CASSONETTO	5,000 m
<b>MANUFATTI</b>	
SCAVO PER PIATTAFORMA	2,074 m <sup>2</sup>
SCAVO PER PARETI TRINCEA	0,012 m <sup>2</sup>
RILEVATO PER SCARPATE	0,363 m <sup>2</sup>

SEZIONE N.: 50  
 QT. PROGETTO: 172,274  
 DIST.PROG.: 1225,000  
 DIST.PREC.: 25,000  
 DIST.SUCC.: 25,000

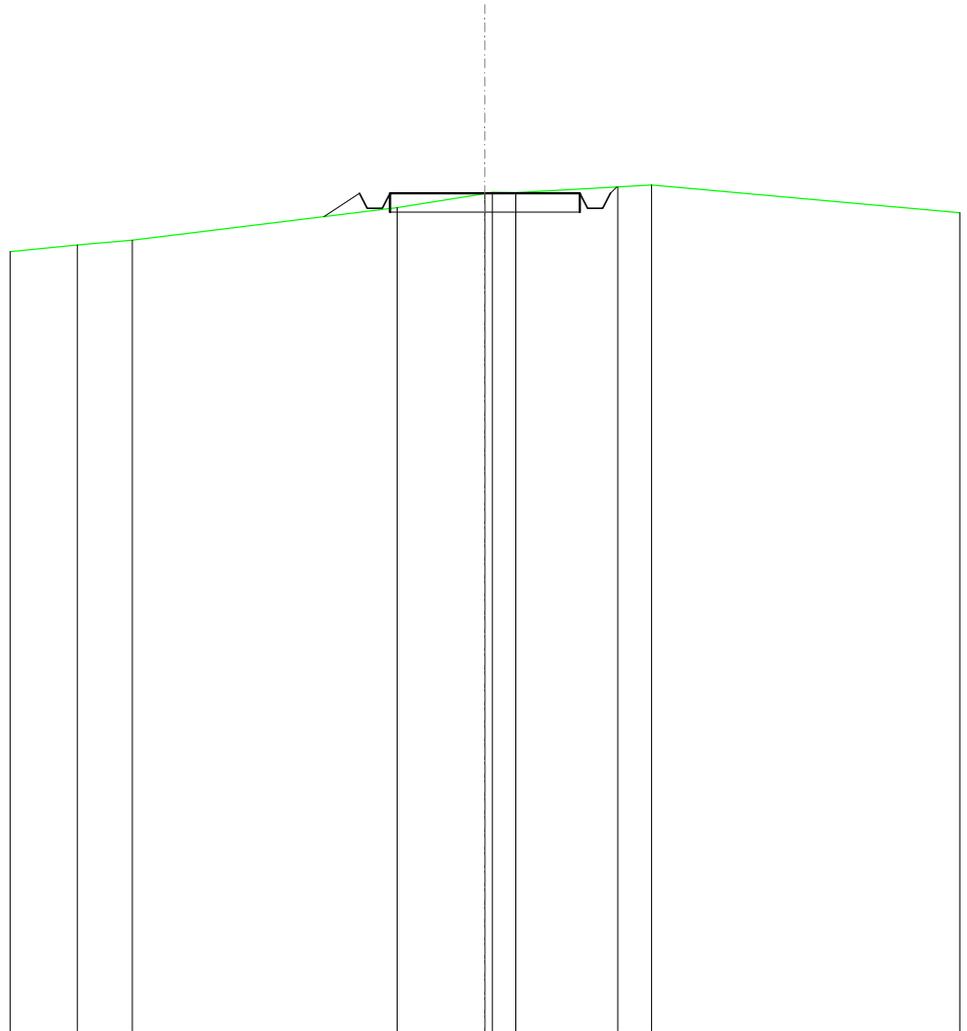


SCALA 1:200

QT.RIF. 150,000

QUOTE TERRENO	170,90	171,03		171,89	172,26	172,28	172,28	172,44	172,49
DIST.PARZIALI TERRENO	1,44		6,97	2,31	0,62		2,69	0,89	
QUOTE PROGETTO				171,65	172,27	171,87	172,27	172,27	172,43
DIST. PARZIALI PROGETTO				0,93			5,00		

<b>SCAVI E BONIFICHE</b>	
FOSSO	0,141 m <sup>2</sup>
<b>SOVRASTRUTTURA STRADALE</b>	
CASSONETTO	5,000 m
<b>MANUFATTI</b>	
SCAVO PER PIATTAFORMA	1,654 m <sup>2</sup>
RILEVATO PER SCARPATE	0,017 m <sup>2</sup>

SEZIONE N.: 51  
 QT. PROGETTO: 169,822  
 DIST.PROG.: 1250,000  
 DIST.PREC.: 25,000  
 DIST.SUCC.: 25,000

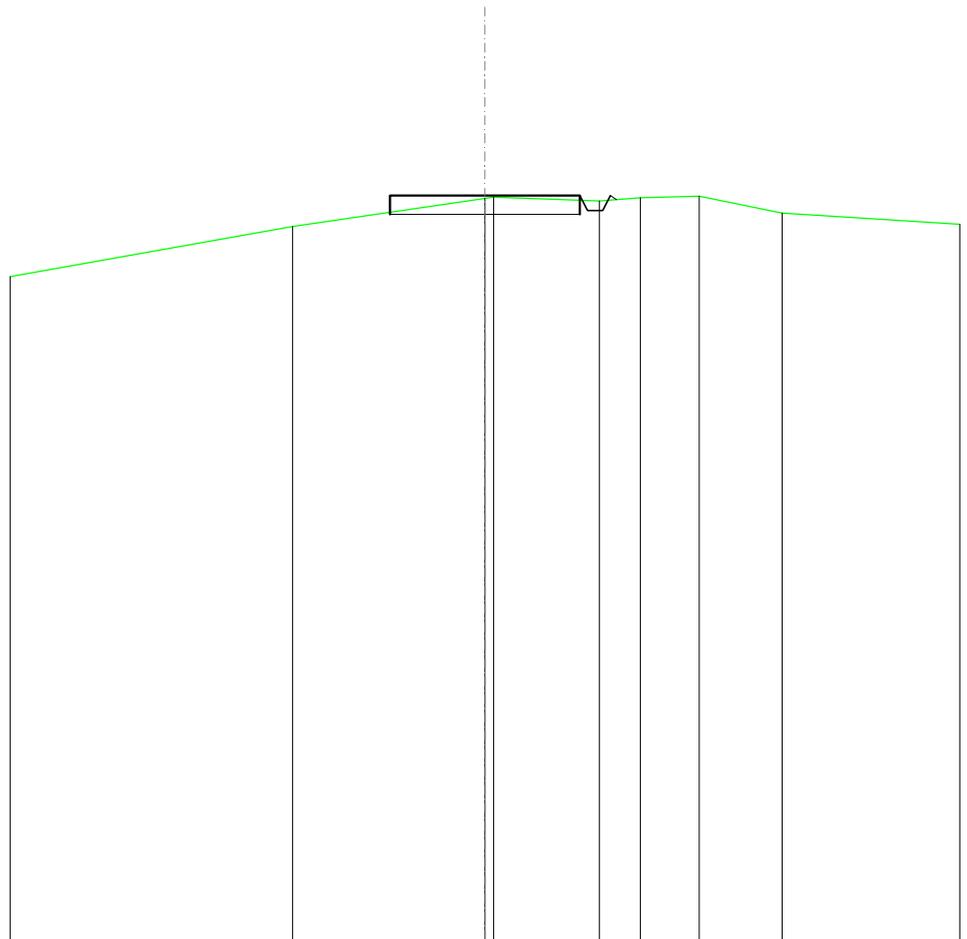


SCALA 1:200

QT.RIF. 150,000

QUOTE TERRENO	169,00	169,75	169,68	169,76	169,81	169,36
DIST.PARZIALI TERRENO	5,06	2,79	1,08	1,55	2,19	
QUOTE PROGETTO	169,82	169,82	169,82	169,82	169,82	169,71
DIST. PARZIALI PROGETTO						

<b>SCAVI E BONIFICHE</b>	
FOSSO	0,173 m <sup>2</sup>
<b>RILEVATI</b>	
RILEVATO	0,085 m <sup>2</sup>
<b>SOVRASTRUTTURA STRADALE</b>	
CASSONETTO	5,000 m
<b>MANUFATTI</b>	
SCAVO PER PIATTAFORMA	0,880 m <sup>2</sup>
RILEVATO PER SCARPATE	1,154 m <sup>2</sup>

SEZIONE N.: 52  
 QT. PROGETTO: 167,466  
 DIST.PROG.: 1275,000  
 DIST.PREC.: 25,000  
 DIST.SUCC.: 16,291

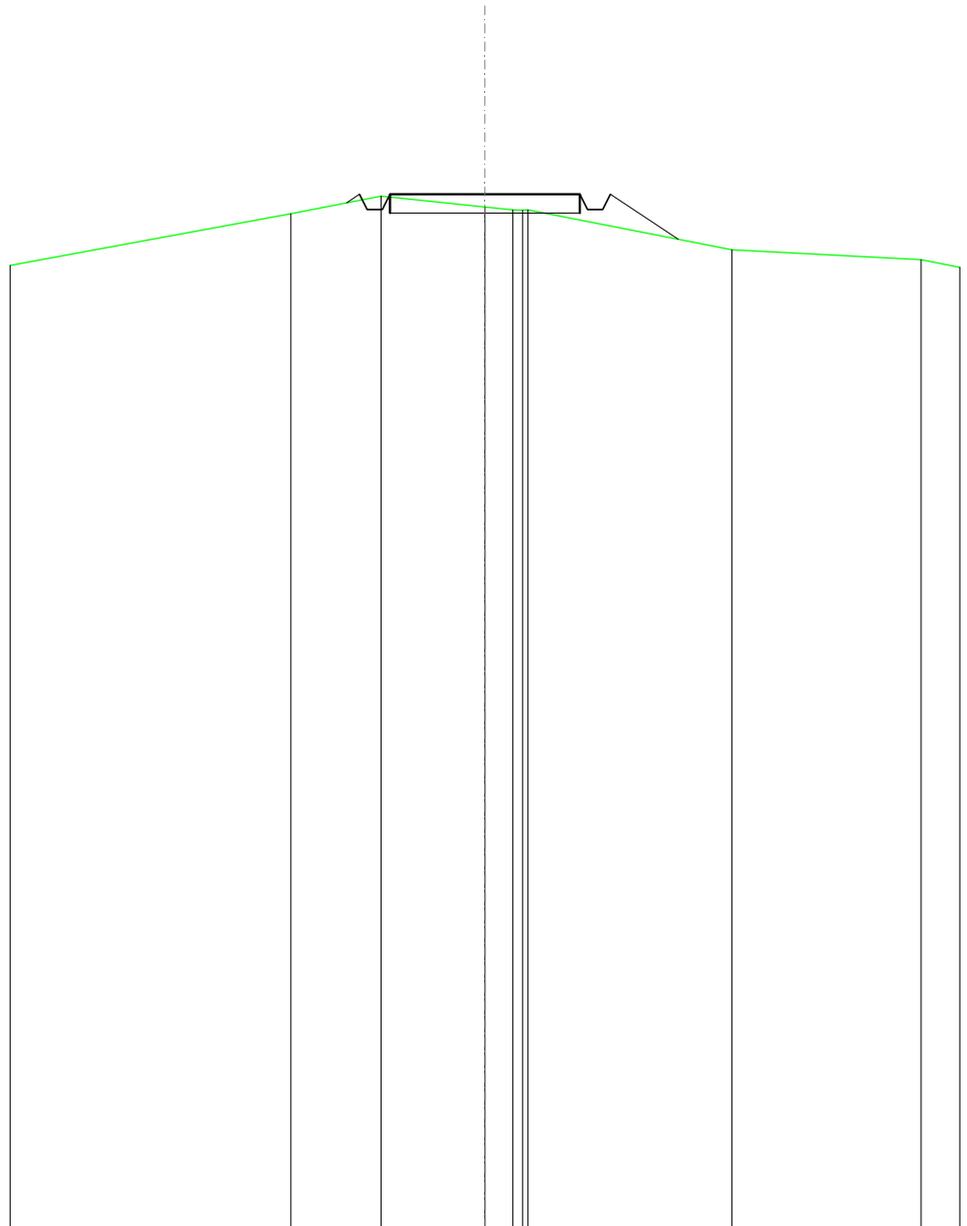


SCALA 1:200

QT.RIF. 140,000

QUOTE TERRENO	166,95	167,42	167,13	167,05	167,05	166,00	165,74
DIST.PARZIALI TERRENO		2,37	2,74	0,74	5,37	4,97	
QUOTE PROGETTO		167,24	167,47	167,07	167,47	166,27	
DIST. PARZIALI PROGETTO				5,00	1,79		

<b>SCAVI E BONIFICHE</b>	
FOSSO	0,266 m <sup>2</sup>
<b>RILEVATI</b>	
RILEVATO	0,086 m <sup>2</sup>
<b>SOVRASTRUTTURA STRADALE</b>	
CASSONETTO	5,000 m
<b>MANUFATTI</b>	
SCAVO PER PIATTAFORMA	2,126 m <sup>2</sup>
SCAVO PER PARETI TRINCEA	0,004 m <sup>2</sup>
RILEVATO PER SCARPATE	2,544 m <sup>2</sup>

SEZIONE N.: 53  
 QT. PROGETTO: 165,612  
 DIST.PROG.: 1291,291  
 DIST.PREC.: 16,291

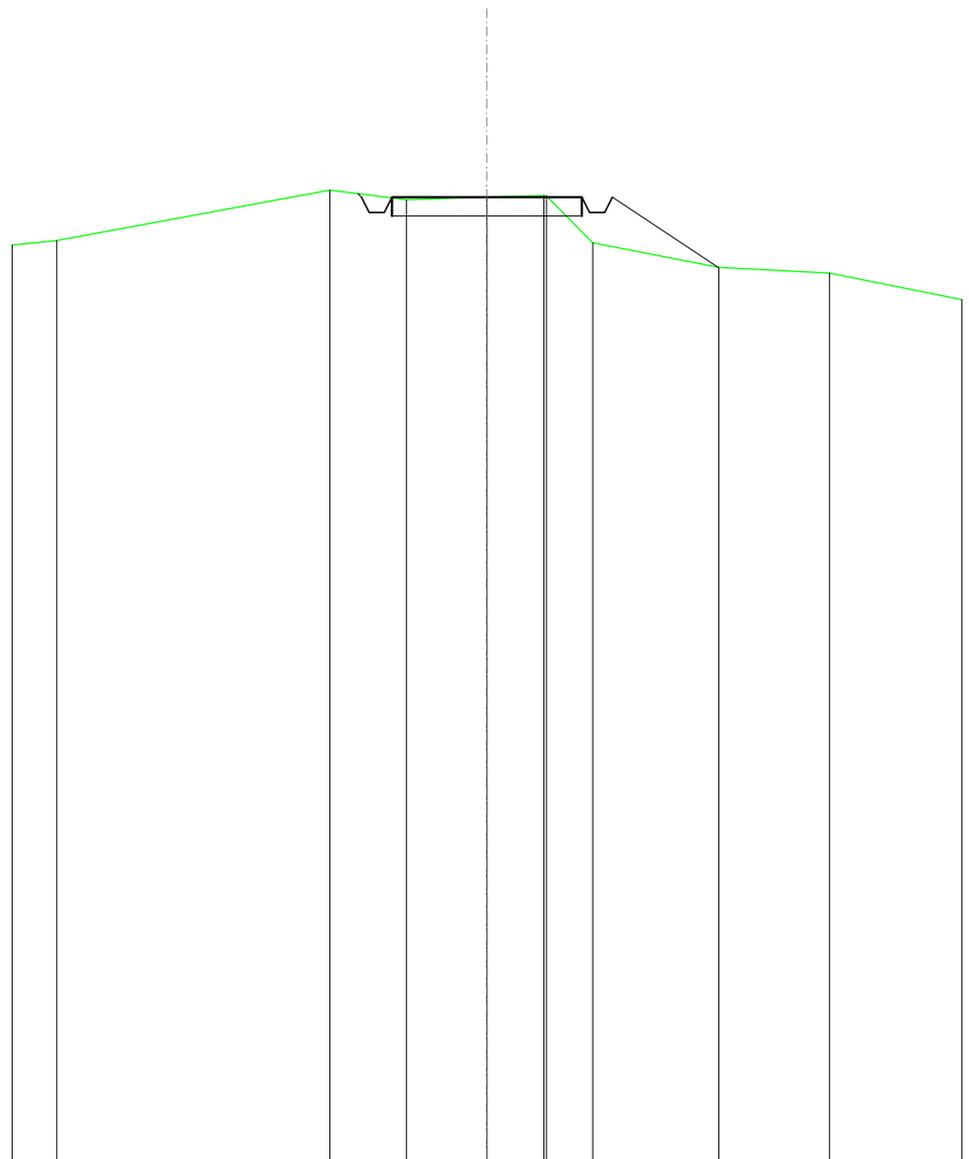

SCALA 1:200

QT.RIF. 140,000

QUOTE TERRENO	164,47	165,80	165,55	165,61	165,66	165,65	164,40	163,75	163,60
DIST.PARZIALI TERRENO	7,18	2,01	2,12	1,50	1,22	3,32	2,91		
QUOTE PROGETTO		165,71	165,61	165,61	165,61	165,61	165,61	163,75	
DIST. PARZIALI PROGETTO				5,00		2,79			