

REGIONE  
CALABRIA



PROVINCIA DI  
COSENZA



Committente: **Kosmo Wind s.r.l.**  
via Sardegna 40  
00187 Roma(RM)  
P.IVA/C.F. 16799741000

Documento:

## PROGETTO DEFINITIVO

Titolo del Progetto:

## PARCO EOLICO "SAN COSMO"

Elaborato:

## Sezioni trasversali Asse 04\_AD

ID PROGETTO:	DISCIPLINA:	CAPITOLO:	TIPO:	REVISIONE:	SCALA:	FORMATO:
IT-VesScO-Gem	CW	RD	DW	0	1:200	VARIE
NOME FILE:	IT-VesScO-Gem-CW-RD-DW-06.04-Rev.0_Sezioni trasversali Asse 04_AD					

Progettazione:



Ing. Saverio Pagliuso


Ing. Mario Francesco Perri

Ing. Giorgio Salatino

Rev:	Data Revisione	Descrizione Revisione	Redatto	Controllato	Approvato
00	GIUGNO 2023	PRIMA EMISSIONE	GEMSA	GEMSA	Kosmo Wind S.r.l.

SOVRASTRUTTURA STRADALE	
CASSONETTO	2,503 m
MANUFATTI	
SCAVO PER PIATTAFORMA	2,178 m <sup>2</sup>
SCAVO PER PARETI TRINCEA	0,380 m <sup>2</sup>

SEZIONE N.: 1  
 QT. PROGETTO: 275,737  
 DIST.PROG.: 0,000  
 DIST.SUCC.: 0,000

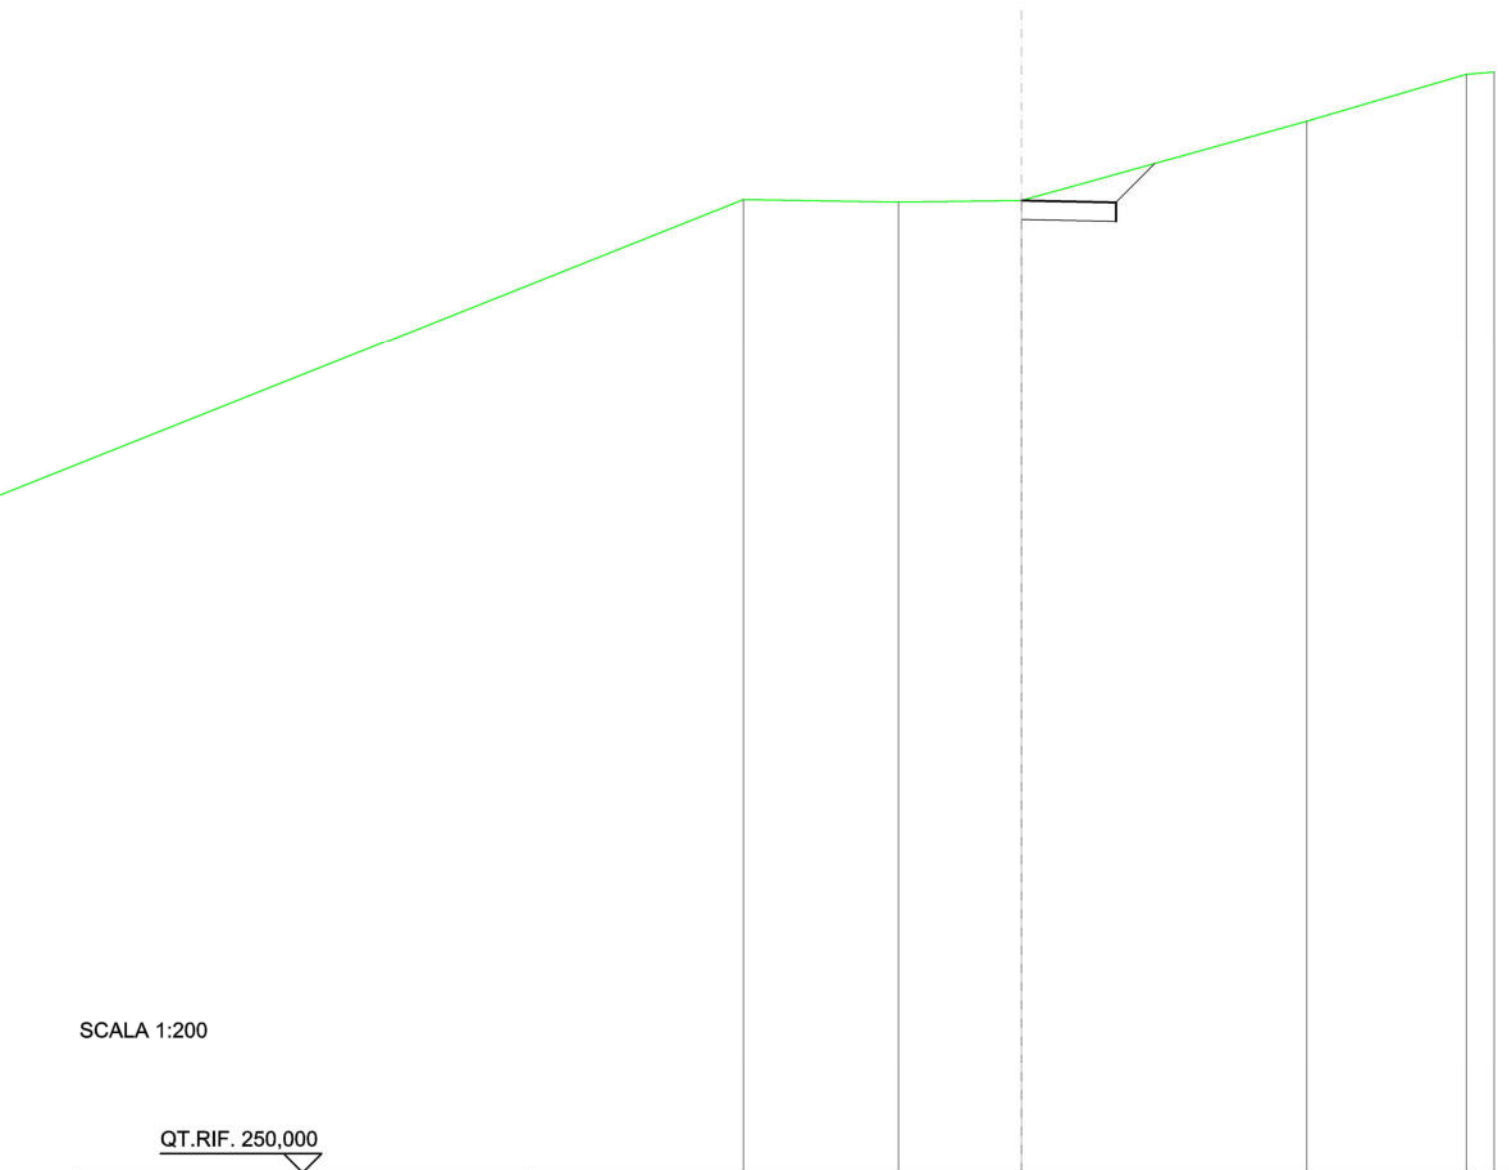


SCALA 1:200

QT.RIF. 250,000

QUOTE TERRENO	275,76	275,69	275,74	277,82	279,06
DIST.PARZIALI TERRENO	4,09	3,25	7,54	4,22	
QUOTE PROGETTO			275,74 275,74	275,69 276,71	
DIST. PARZIALI PROGETTO				1,02	

SOVRASTRUTTURA STRADALE	
CASSONETTO	2,503 m
MANUFATTI	
SCAVO PER PIATTAFORMA	2,178 m <sup>2</sup>
SCAVO PER PARETI TRINCEA	0,380 m <sup>2</sup>

SEZIONE N.: 2  
 QT. PROGETTO: 275,737  
 DIST.PROG.: 0,000  
 DIST.PREC.: 0,000  
 DIST.SUCC.: 25,000

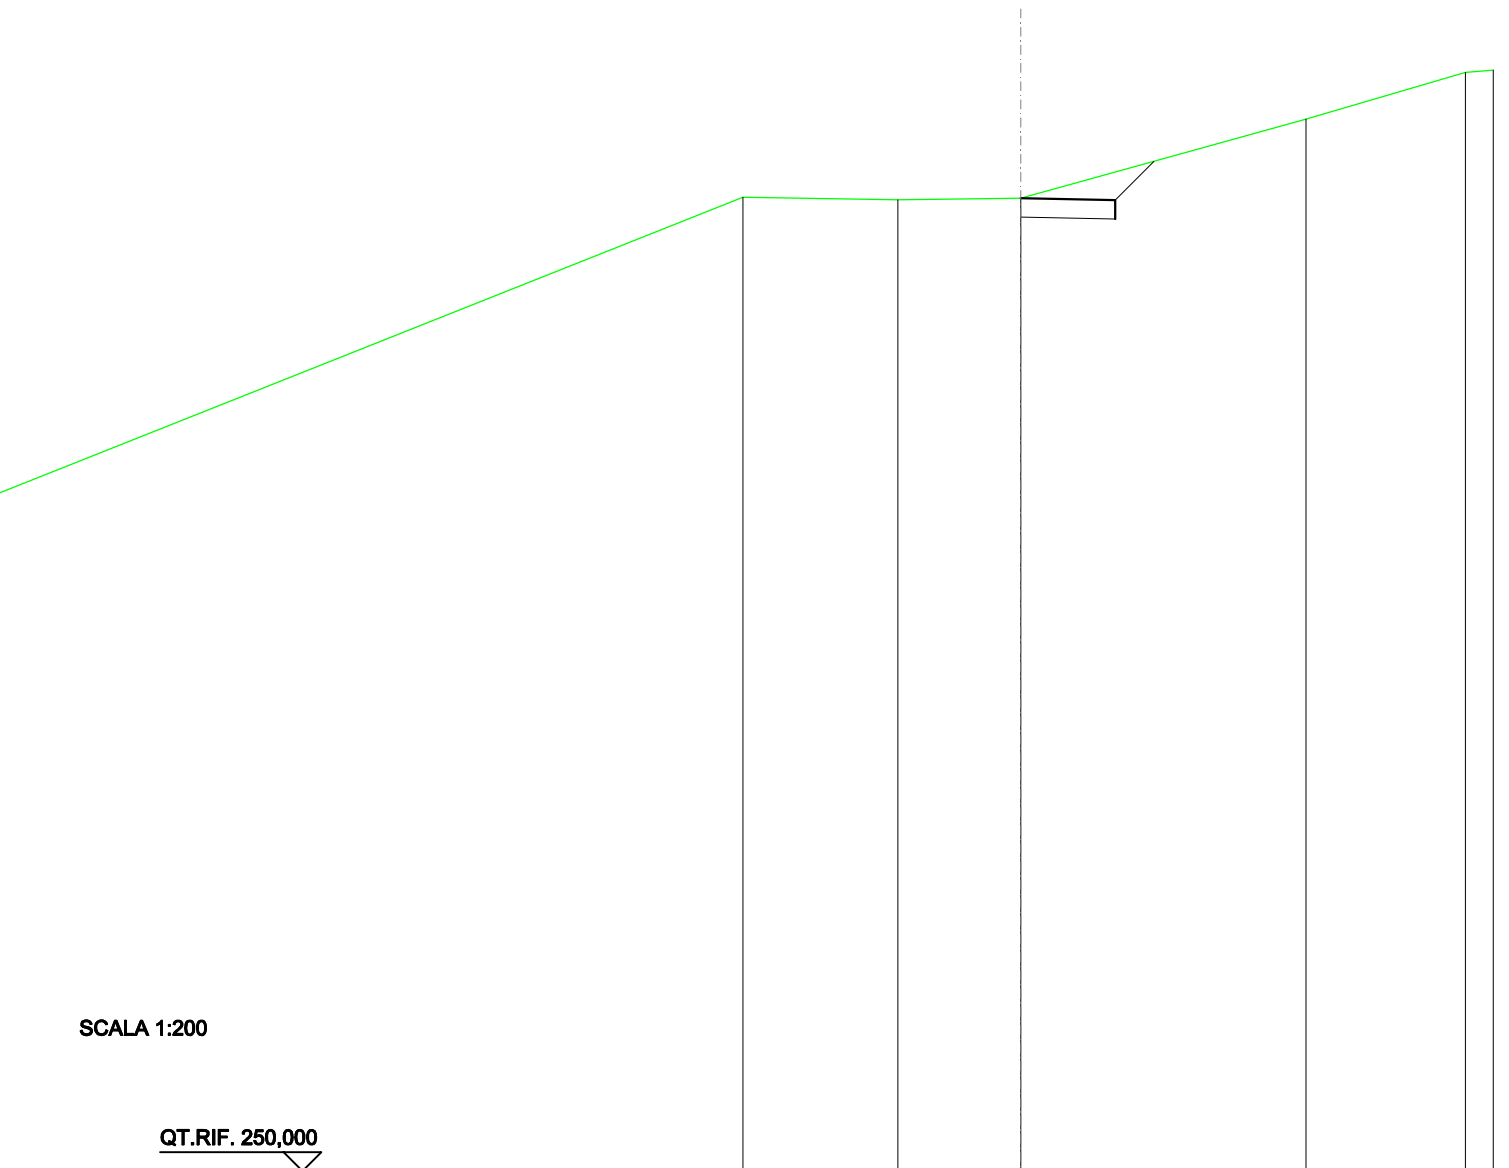


SCALA 1:200

QT.RIF. 250,000

QUOTE TERRENO	275,76	275,69	275,74	277,82	279,06
DIST.PARZIALI TERRENO	4,09	3,25	7,54	4,22	
QUOTE PROGETTO			275,74 275,74	275,69 276,71	
DIST. PARZIALI PROGETTO			1,02		

SOVRASTRUTTURA STRADALE	
CASSONETTO	5,000 m
MANUFATTI	
SCAVO PER PIATTAFORMA	2,958 m <sup>2</sup>
SCAVO PER PARETI TRINCEA	0,481 m <sup>2</sup>
RILEVATO PER SCARPATE	0,156 m <sup>2</sup>

SEZIONE N.: 3  
 QT. PROGETTO: 276,200  
 DIST.PROG.: 25,000  
 DIST.PREC.: 25,000  
 DIST.SUCC.: 25,000

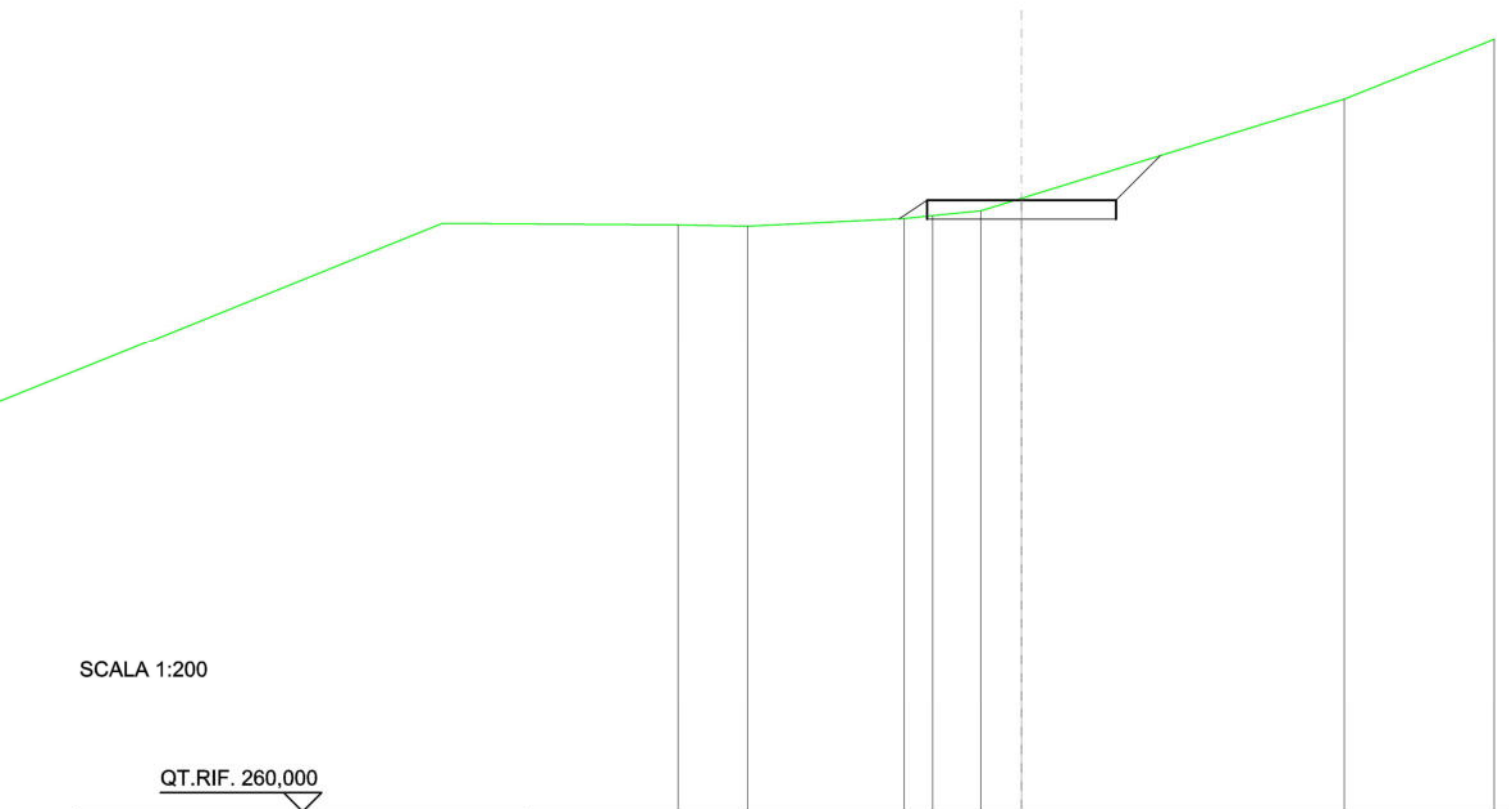


SCALA 1:200

QT.RIF. 260,000

QUOTE TERRENO	275,55	275,51		275,72	275,79	275,92	276,25		278,87
DIST.PARZIALI TERRENO	1,84	4,14		0,76	1,27	1,07		8,54	
QUOTE PROGETTO				275,71	276,20		276,20	276,20	277,38
DIST. PARZIALI PROGETTO				0,73		5,00		1,18	

<b>SOVRASTRUTTURA STRADALE</b>	
CASSONETTO	1,007 m
<b>MANUFATTI</b>	
SCAVO PER PIATTAFORMA	0,501 m <sup>2</sup>
SCAVO PER PARETI TRINCEA	0,011 m <sup>2</sup>
RILEVATO PER SCARPATE	0,025 m <sup>2</sup>

SEZIONE N.: 4  
 QT. PROGETTO: 277,888  
 DIST.PROG.: 50,000  
 DIST.PREC.: 25,000  
 DIST.SUCC.: 25,000

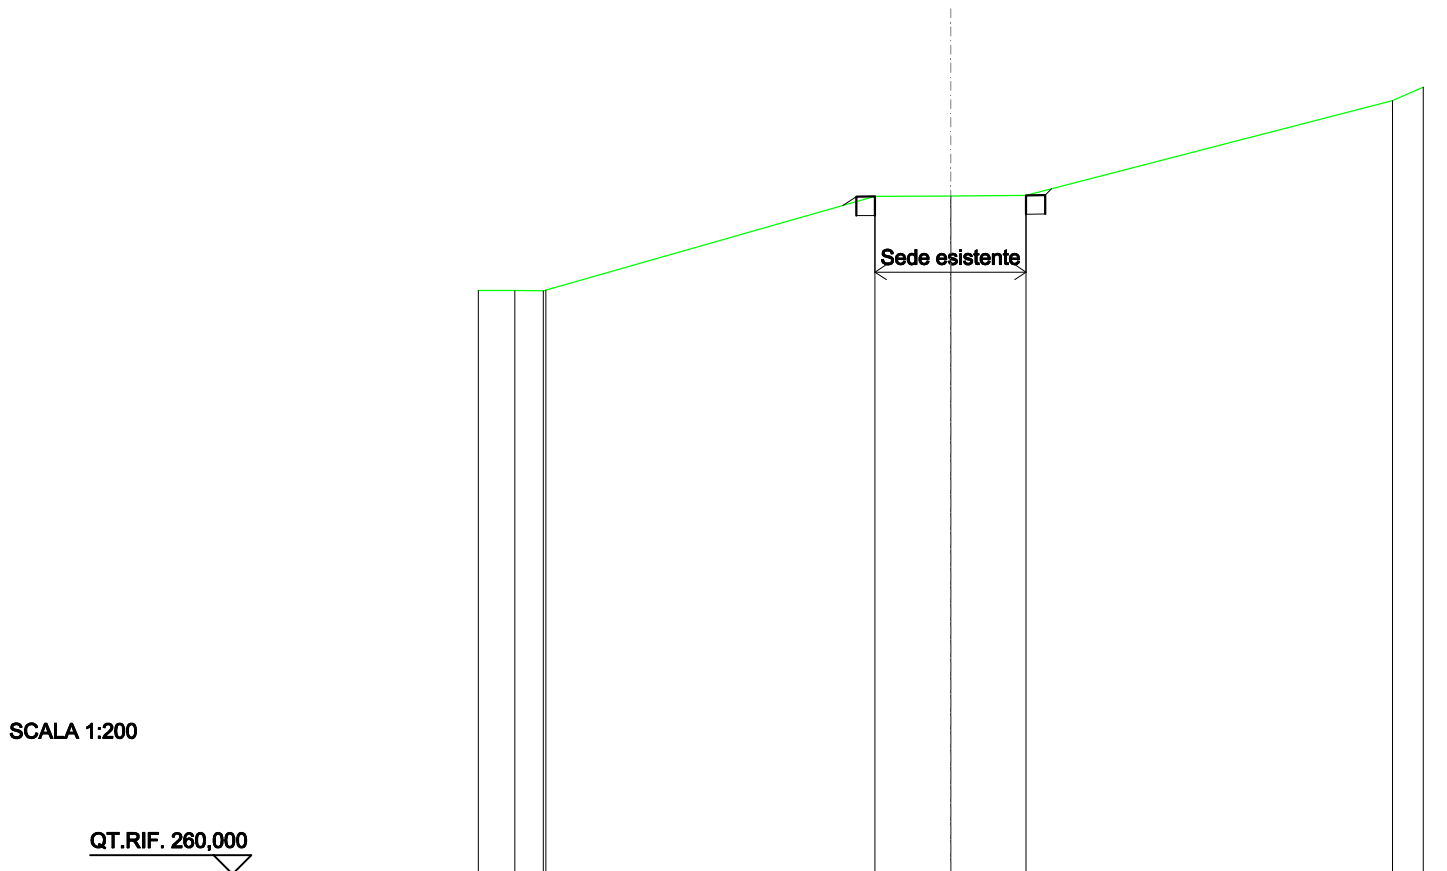


SCALA 1:200

QT.RIF. 260,000

QUOTE TERRENO	275,43	275,43	275,44	277,92	277,94	277,96	280,46
DIST.PARZIALI TERRENO	0,75		8,71	2,00	1,99		9,70
QUOTE PROGETTO				277,68	277,92	277,96	278,13
DIST. PARZIALI PROGETTO					5,00		

<b>SOVRASTRUTTURA STRADALE</b>	
CASSONETTO	1,344 m
<b>MANUFATTI</b>	
SCAVO PER PIATTAFORMA	0,730 m <sup>2</sup>
SCAVO PER PARETI TRINCEA	0,025 m <sup>2</sup>

SEZIONE N.: 5  
 QT. PROGETTO: 279,260  
 DIST.PROG.: 75,000  
 DIST.PREC.: 25,000  
 DIST.SUCC.: 25,000

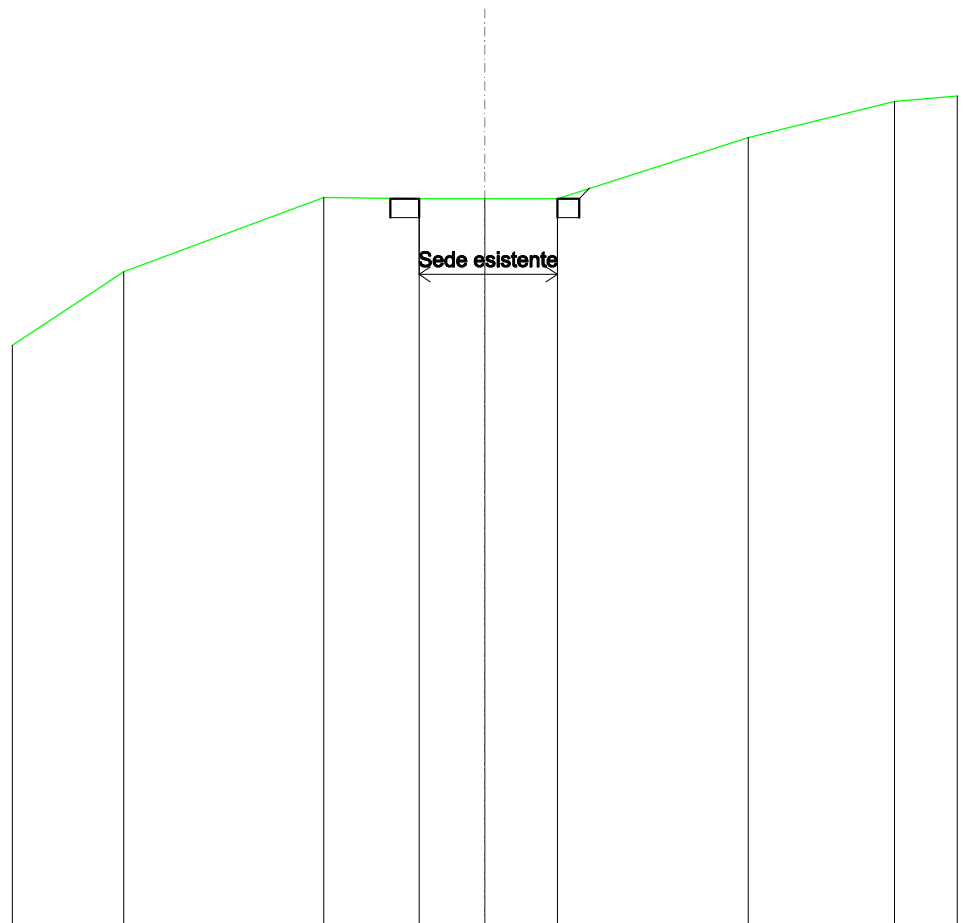


SCALA 1:200

QT.RIF. 260,000

QUOTE TERRENO	277,31	279,27	279,24	279,24	279,24	280,85	281,82
DIST.PARZIALI TERRENO	5,29	2,52	1,74	1,92	5,05	3,87	
QUOTE PROGETTO			279,25 279,24 279,24		279,24 279,24 279,52		
DIST. PARZIALI PROGETTO				5,00			

<b>SOVRASTRUTTURA STRADALE</b>	
CASSONETTO	0,984 m
<b>MANUFATTI</b>	
SCAVO PER PIATTAFORMA	0,493 m <sup>2</sup>
SCAVO PER PARETI TRINCEA	0,003 m <sup>2</sup>
RILEVATO PER SCARPATE	0,001 m <sup>2</sup>

SEZIONE N.: 6  
 QT. PROGETTO: 279,956  
 DIST.PROG.: 100,000  
 DIST.PREC.: 25,000  
 DIST.SUCC.: 25,000

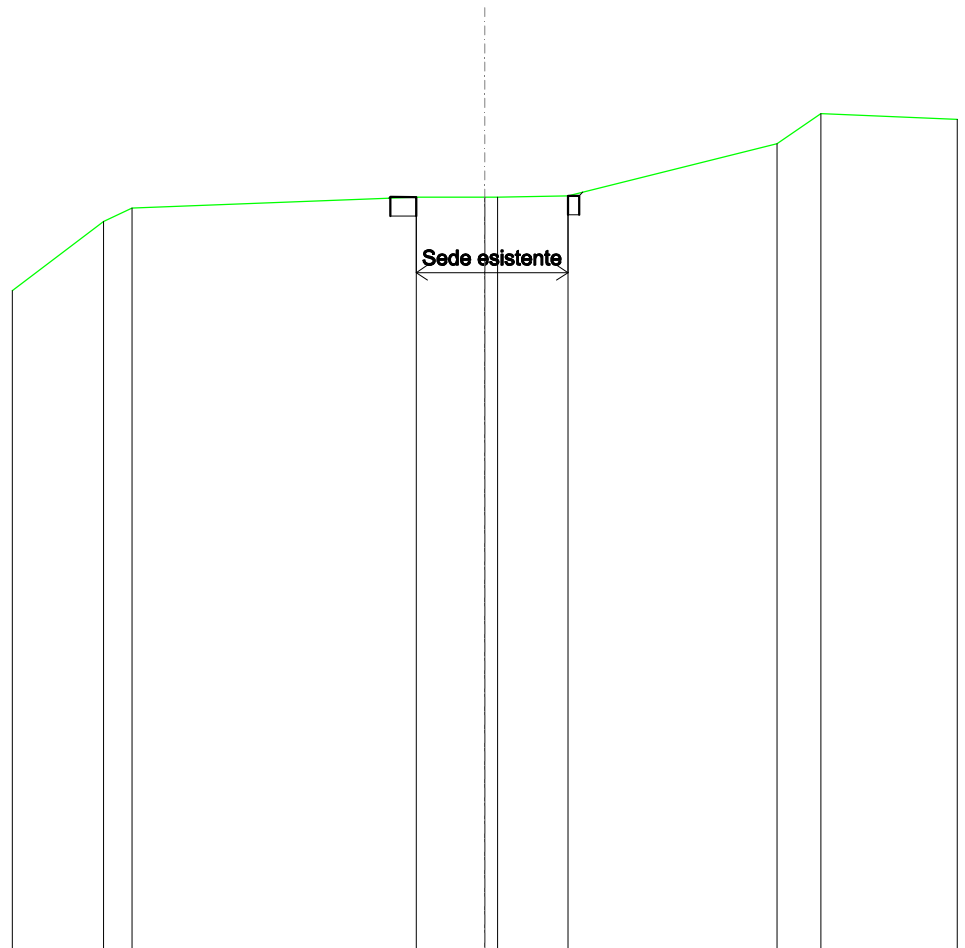


SCALA 1:200

QT.RIF. 260,000

QUOTE TERRENO	279,30	279,65	279,95	279,94	279,94	279,98	281,35	282,16
DIST.PARZIALI TERRENO	0,75	7,52	1,82	1,86	5,53	1,16		
QUOTE PROGETTO			279,92	279,95	279,95	279,98	279,98	280,07
DIST. PARZIALI PROGETTO				5,00				

<b>SOVRASTRUTTURA STRADALE</b>	
CASSONETTO	0,452 m
<b>MANUFATTI</b>	
SCAVO PER PIATTAFORMA	0,236 m <sup>2</sup>
SCAVO PER PARETI TRINCEA	0,004 m <sup>2</sup>
RILEVATO PER SCARPATE	0,000 m <sup>2</sup>

SEZIONE N.: 7  
 QT. PROGETTO: 280,564  
 DIST.PROG.: 125,000  
 DIST.PREC.: 25,000  
 DIST.SUCC.: 25,000

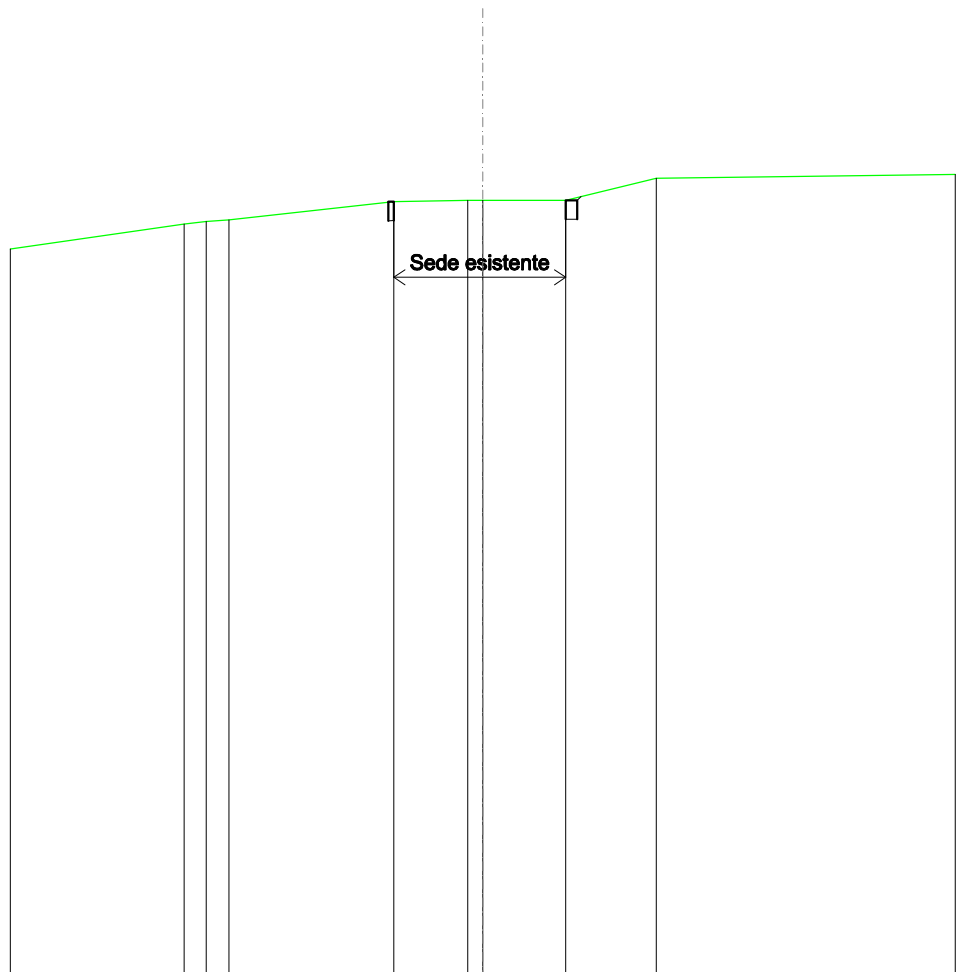

SCALA 1:200


QT.RIF. 260,000

QUOTE TERRENO	279,87 279,93 279,98		280,46	280,49 280,49	280,50	281,07
DIST.PARZIALI TERRENO	0,58 0,80	4,36	1,96	2,19	2,39	
QUOTE PROGETTO			280,44 280,45 280,46		280,50 280,50 280,59	
DIST. PARZIALI PROGETTO				5,00		



<b>SOVRASTRUTTURA STRADALE</b>	
CASSONETTO	0,814 m
<b>MANUFATTI</b>	
SCAVO PER PIATTAFORMA	0,385 m <sup>2</sup>
SCAVO PER PARETI TRINCEA	0,000 m <sup>2</sup>
RILEVATO PER SCARPATE	0,007 m <sup>2</sup>

SEZIONE N.: 8  
 QT. PROGETTO: 280,480  
 DIST.PROG.: 150,000  
 DIST.PREC.: 25,000  
 DIST.SUCC.: 25,000

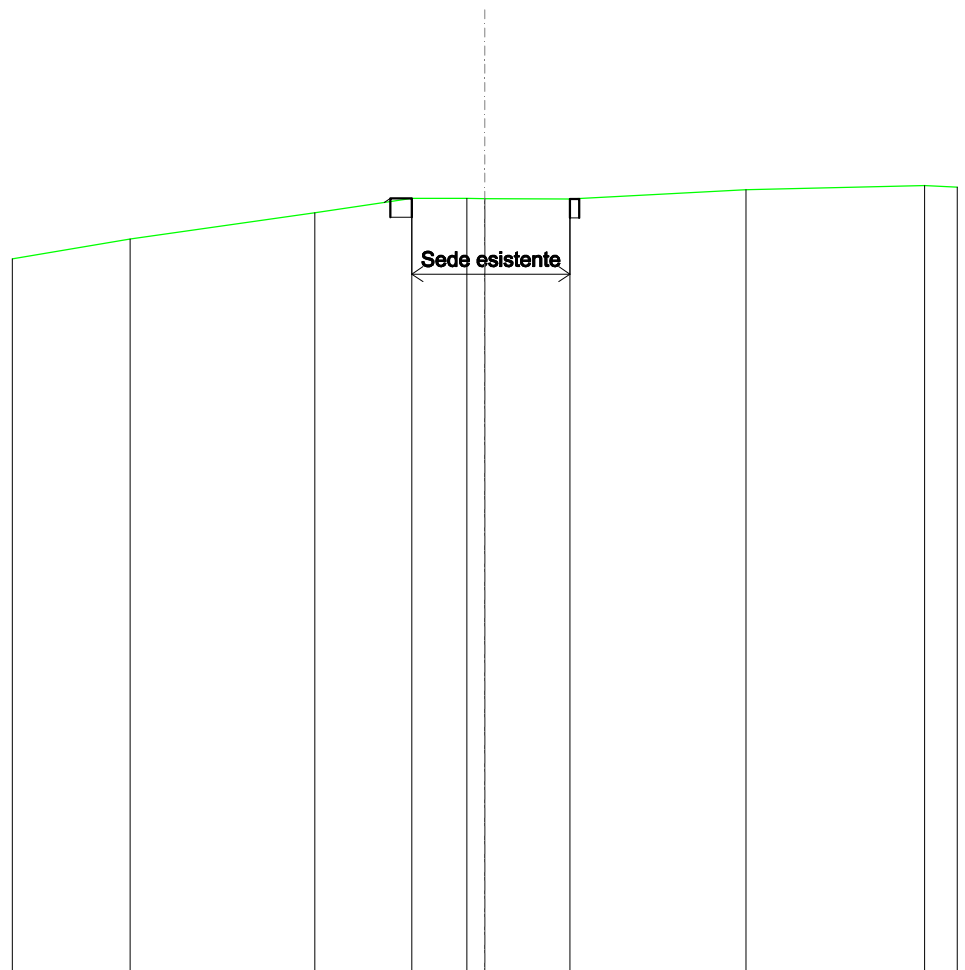


SCALA 1:200

QT.RIF. 260,000

QUOTE TERRENO	279,42	280,11	280,49	280,49	280,49	280,48	280,72	280,83
DIST.PARZIALI TERRENO		4,88	2,56	1,46	2,26	4,66	4,72	
QUOTE PROGETTO			280,38	280,49	280,49	280,48	280,48	280,49
DIST. PARZIALI PROGETTO					5,00			

<b>RILEVATI</b>	
RILEVATO	0,896 m <sup>2</sup>
<b>SOVRASTRUTTURA STRADALE</b>	
CASSONETTO	7,795 m
<b>MANUFATTI</b>	
SCAVO PER PIATTAFORMA	0,982 m <sup>2</sup>
RILEVATO PER SCARPATE	0,927 m <sup>2</sup>

SEZIONE N.: 9  
 QT. PROGETTO: 280,538  
 DIST.PROG.: 175,000  
 DIST.PREC.: 25,000  
 DIST.SUCC.: 25,000

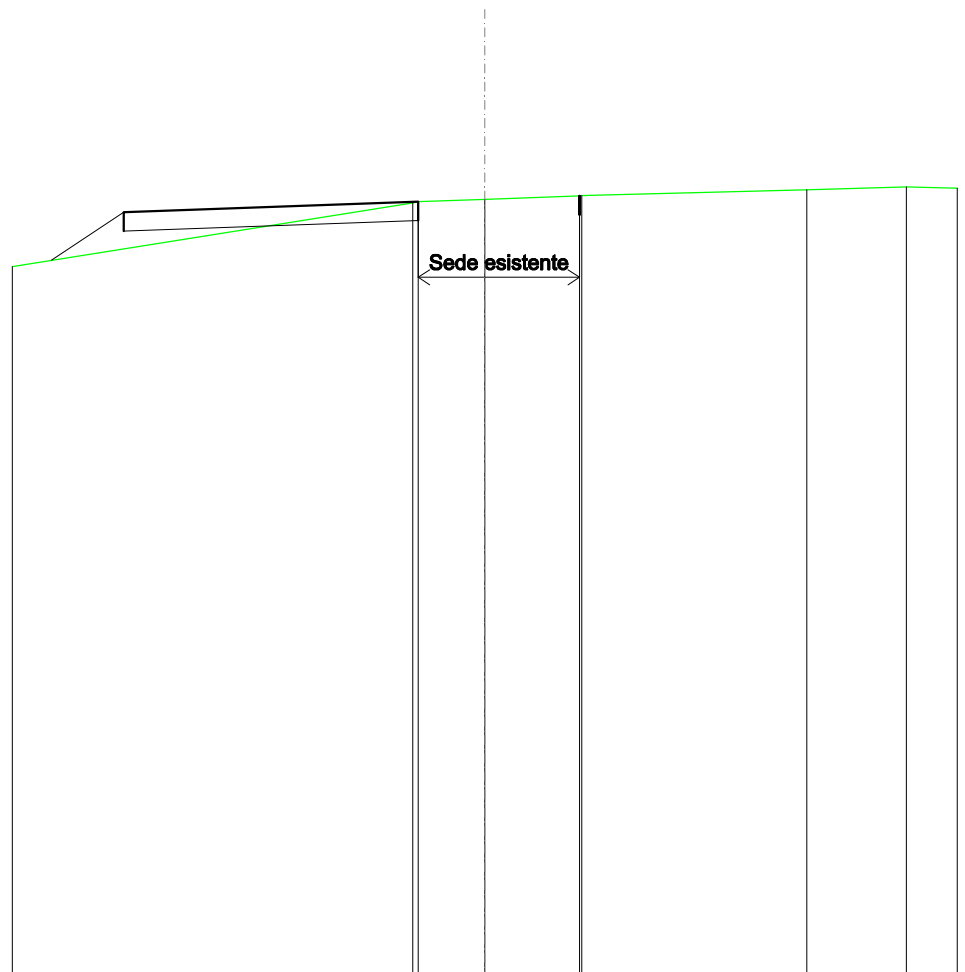

SCALA 1:200

QT.RIF. 260,000

QUOTE TERRENO			280,43	280,46	280,52	280,61	280,62	280,78	280,85
DIST.PARZIALI TERRENO				1,76	2,50		5,96		2,63
QUOTE PROGETTO	278,91	280,18	280,46			280,61	280,61		
DIST. PARZIALI PROGETTO		1,91		12,06					




SEZIONE N.: 11  
 QT. PROGETTO: 280,682  
 DIST.PROG.: 225,000  
 DIST.PREC.: 25,000  
 DIST.SUCC.: 25,000

RILEVATI	
RILEVATO	23,212 m <sup>2</sup>
SOVRASTRUTTURA STRADALE	
CASSONETTO	20,105 m
MANUFATTI	
SCAVO PER PIATTAFORMA	0,955 m <sup>2</sup>
SCAVO PER PARETI TRINCEA	0,000 m <sup>2</sup>
RILEVATO PER SCARPATE	10,898 m <sup>2</sup>

SCALA 1:200


QT.RIF. 253,984

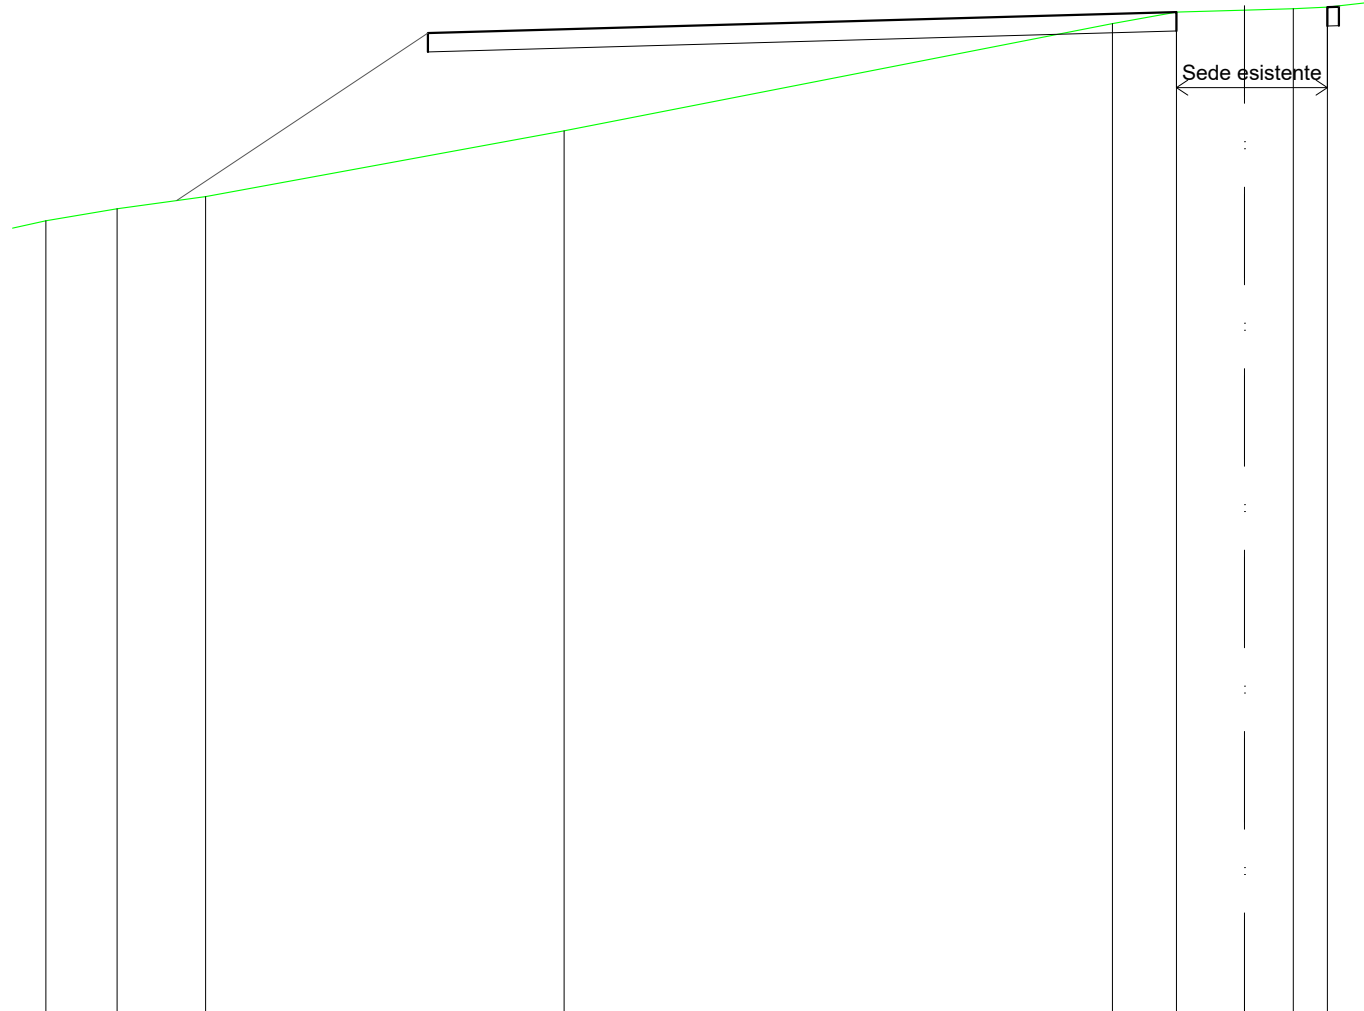

QUOTE TERRENO	274,94	275,26	275,58	277,32	280,16	280,47	280,52	280,55	280,59	280,72
DIST.PARZIALI TERRENO	1,88	2,34	9,48	14,51	1,69	1,80	1,29	0,90	1,12	
QUOTE PROGETTO		275,48	279,91	280,47	280,59	280,61	280,63			
DIST. PARZIALI PROGETTO		6,64	24,10							


RILEVATI	
RILEVATO	49,634 m <sup>2</sup>
SOVRASTRUTTURA STRADALE	
CASSONETTO	20,182 m
MANUFATTI	
SCAVO PER PIATTAFORMA	0,399 m <sup>2</sup>
RILEVATO PER SCARPATE	41,907 m <sup>2</sup>

SEZIONE N.: 12  
 QT. PROGETTO: 280,232  
 DIST.PROG.: 250,000  
 DIST.PREC.: 25,000  
 DIST.SUCC.: 25,000

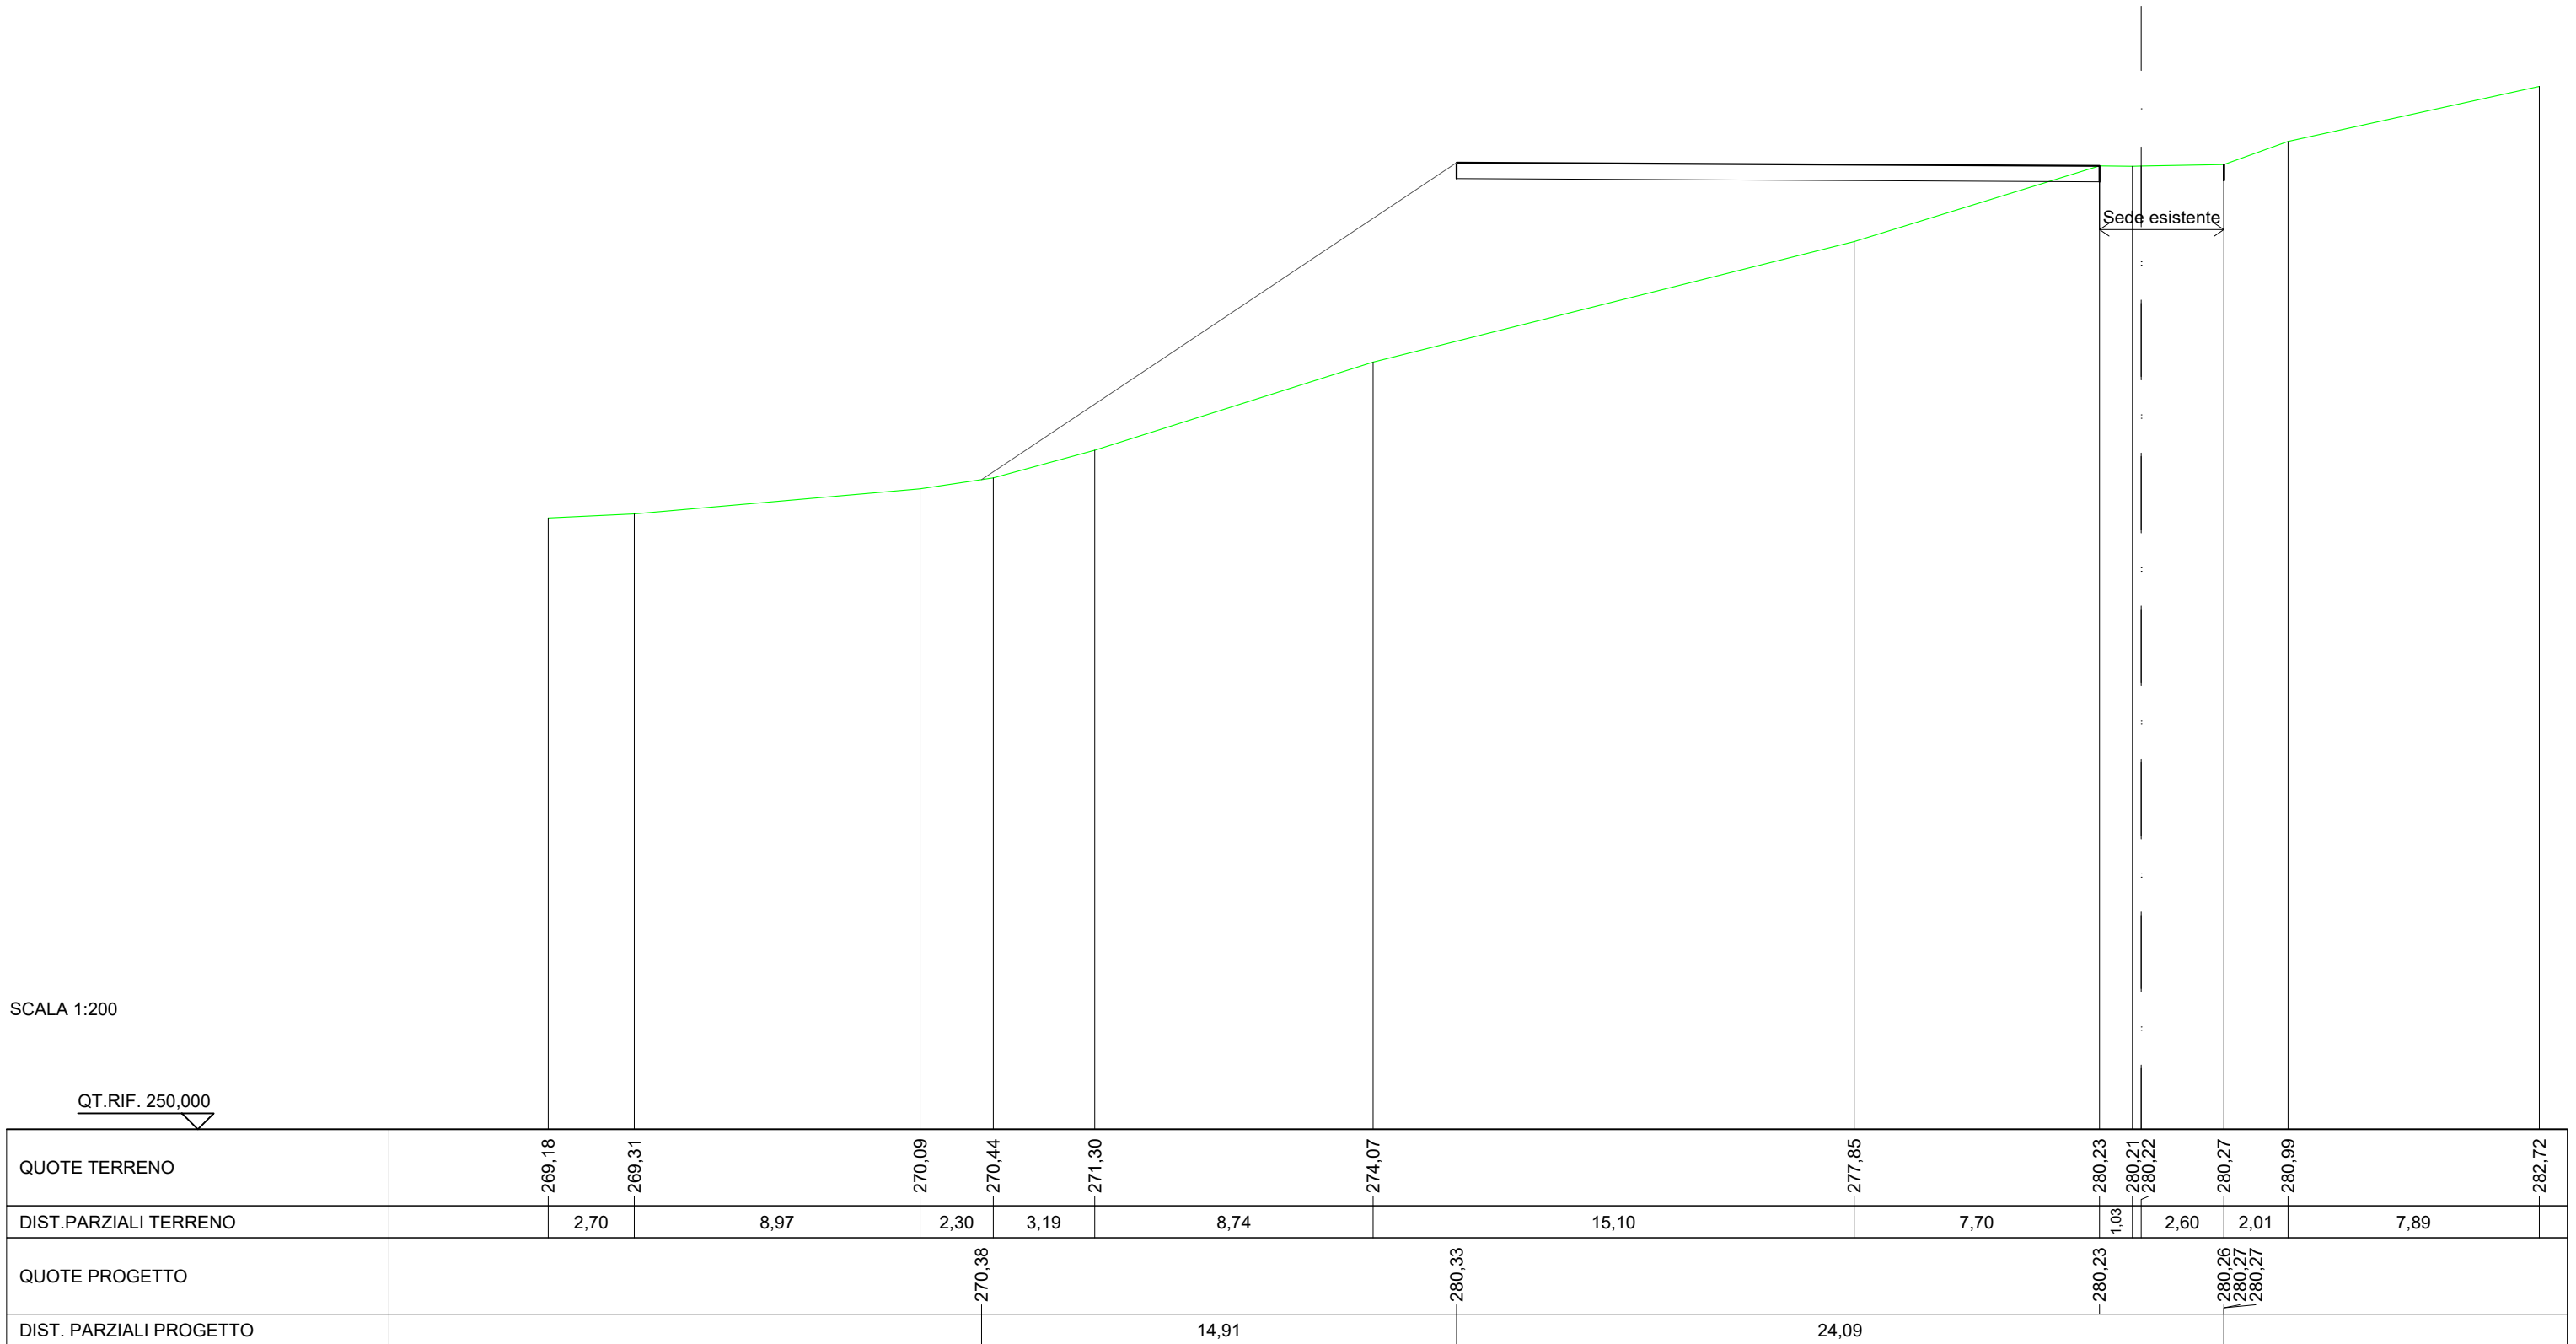

RILEVATI	
RILEVATO	61,451 m <sup>2</sup>
SOVRASTRUTTURA STRADALE	
CASSONETTO	20,142 m
MANUFATTI	
SCAVO PER PIATTAFORMA	0,392 m <sup>2</sup>
SCAVO PER PARETI TRINCEA	0,000 m <sup>2</sup>
RILEVATO PER SCARPATE	65,874 m <sup>2</sup>

SEZIONE N.: 13  
 QT. PROGETTO: 279,782  
 DIST.PROG.: 275,000  
 DIST.PREC.: 25,000  
 DIST.SUCC.: 25,000

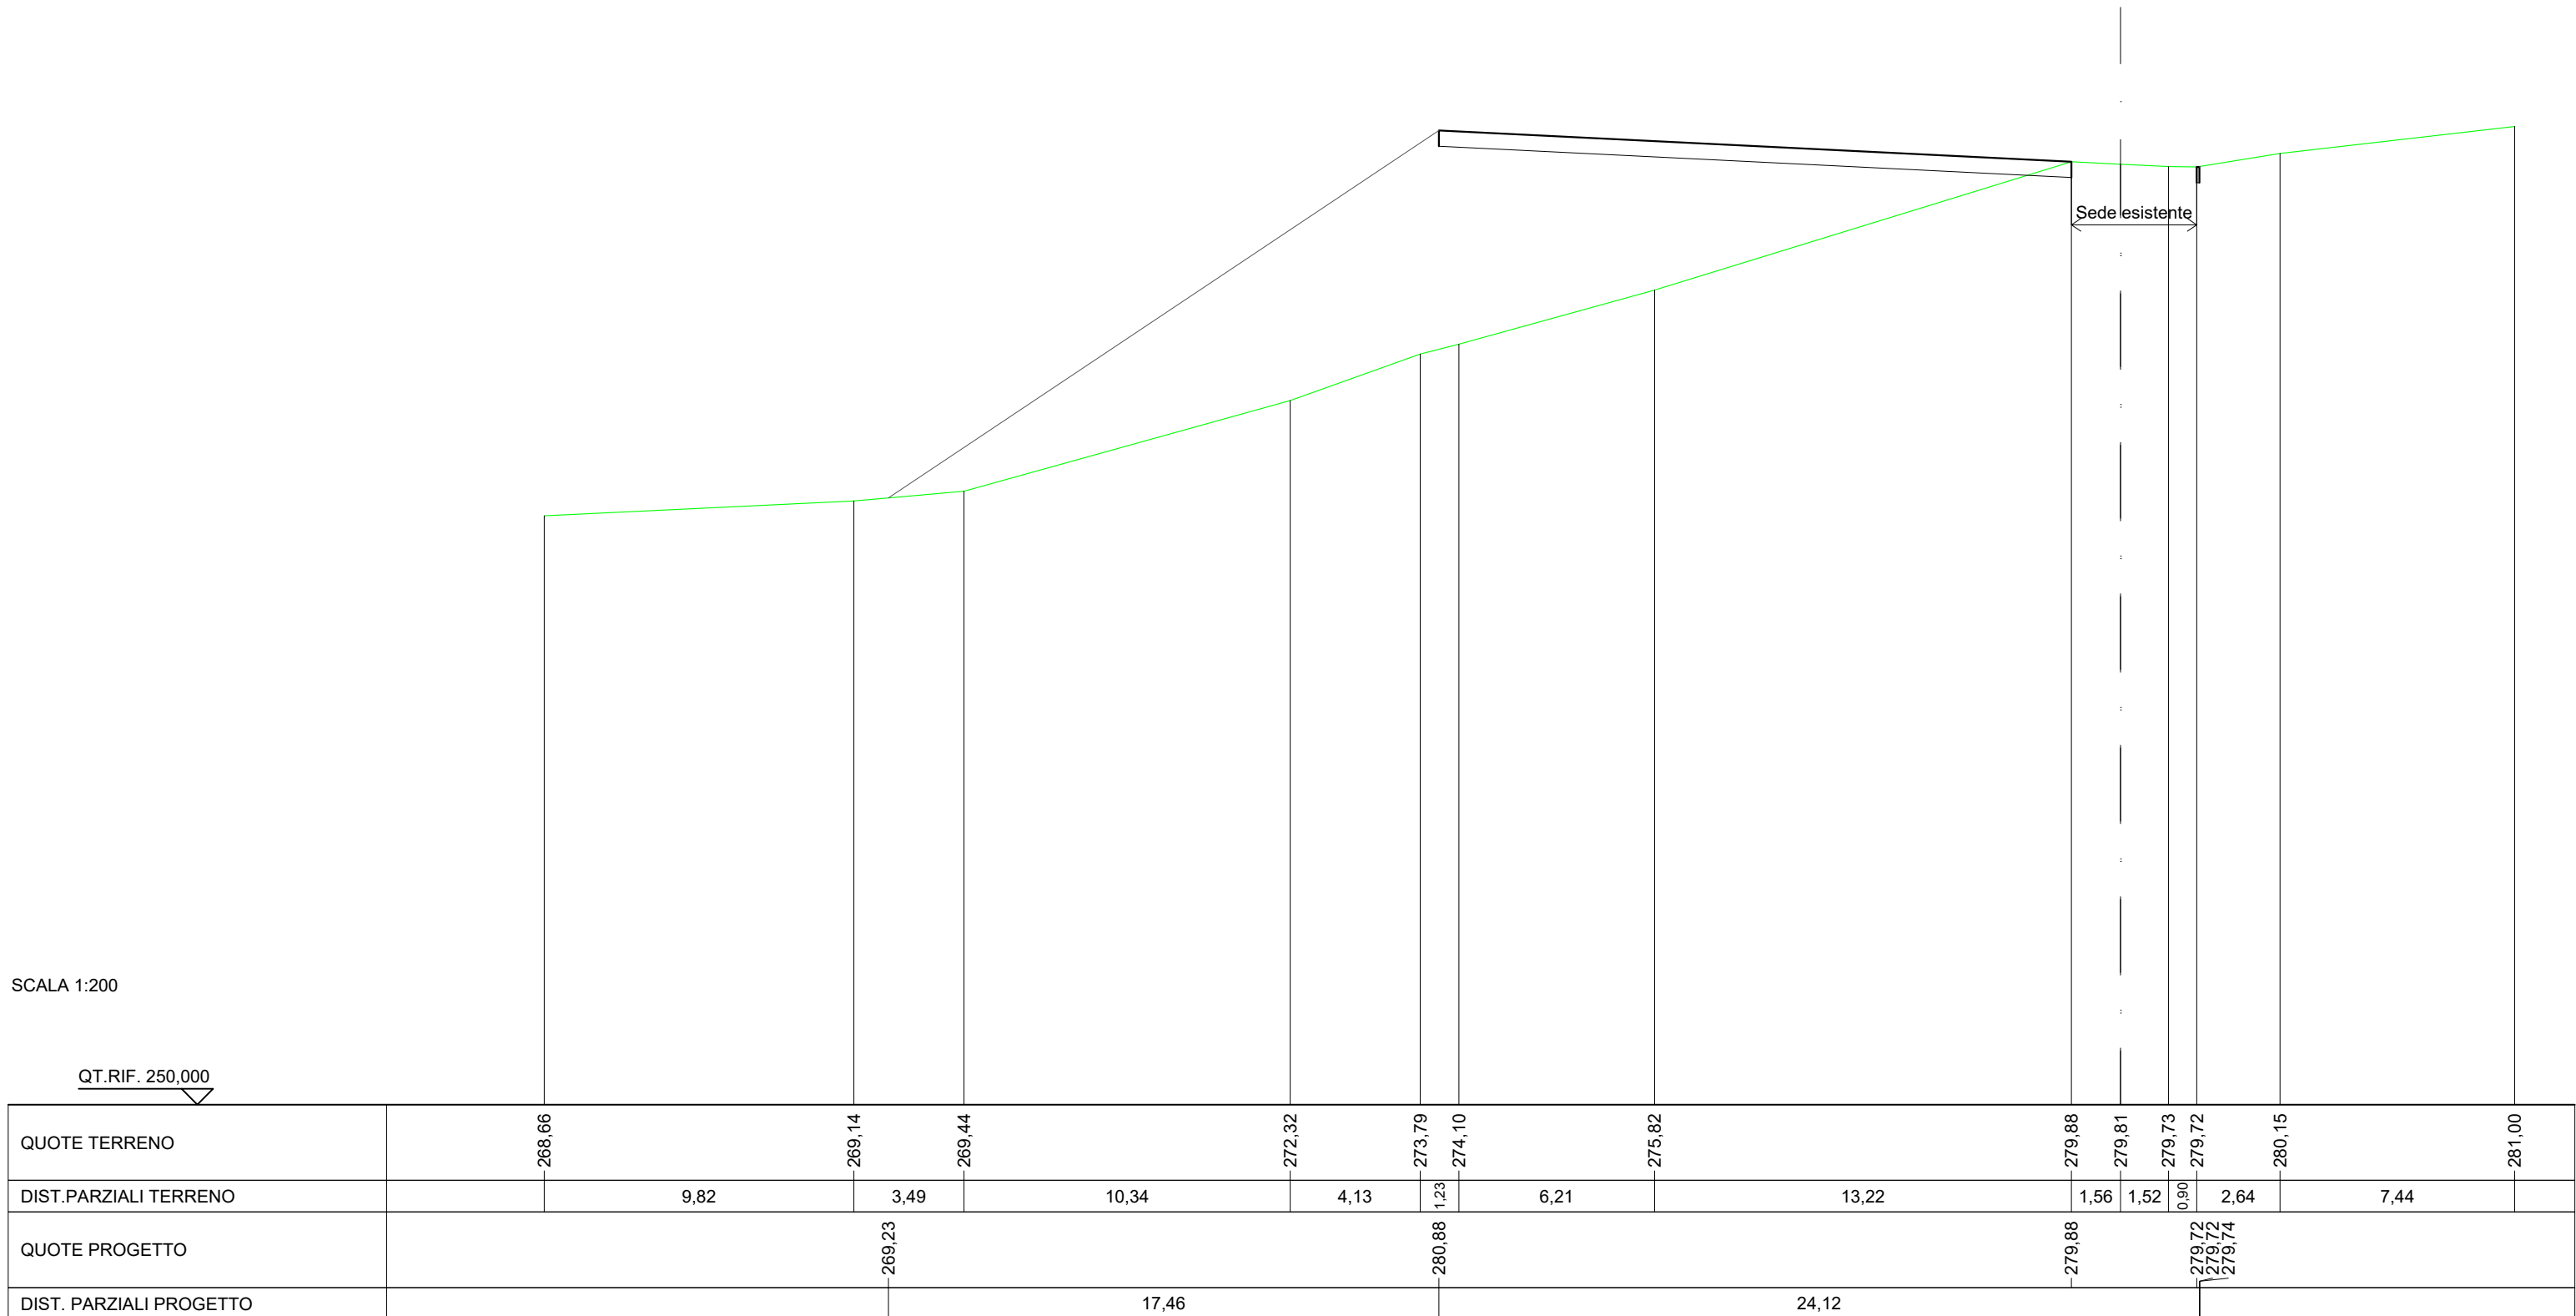








<b>SOVRASTRUTTURA STRADALE</b>	
CASSONETTO	1,734 m
<b>MANUFATTI</b>	
SCAVO PER PIATTAFORMA	0,871 m <sup>2</sup>
SCAVO PER PARETI TRINCEA	0,000 m <sup>2</sup>
RILEVATO PER SCARPATE	0,001 m <sup>2</sup>
<b>SOVRASTRUTTURA FERROVIARIA</b>	
AREA DI SCAVO	1,764 m

SEZIONE N.: 16  
 QT. PROGETTO: 275,201  
 DIST.PROG.: 375,000  
 DIST.PREC.: 25,000  
 DIST.SUCC.: 25,000

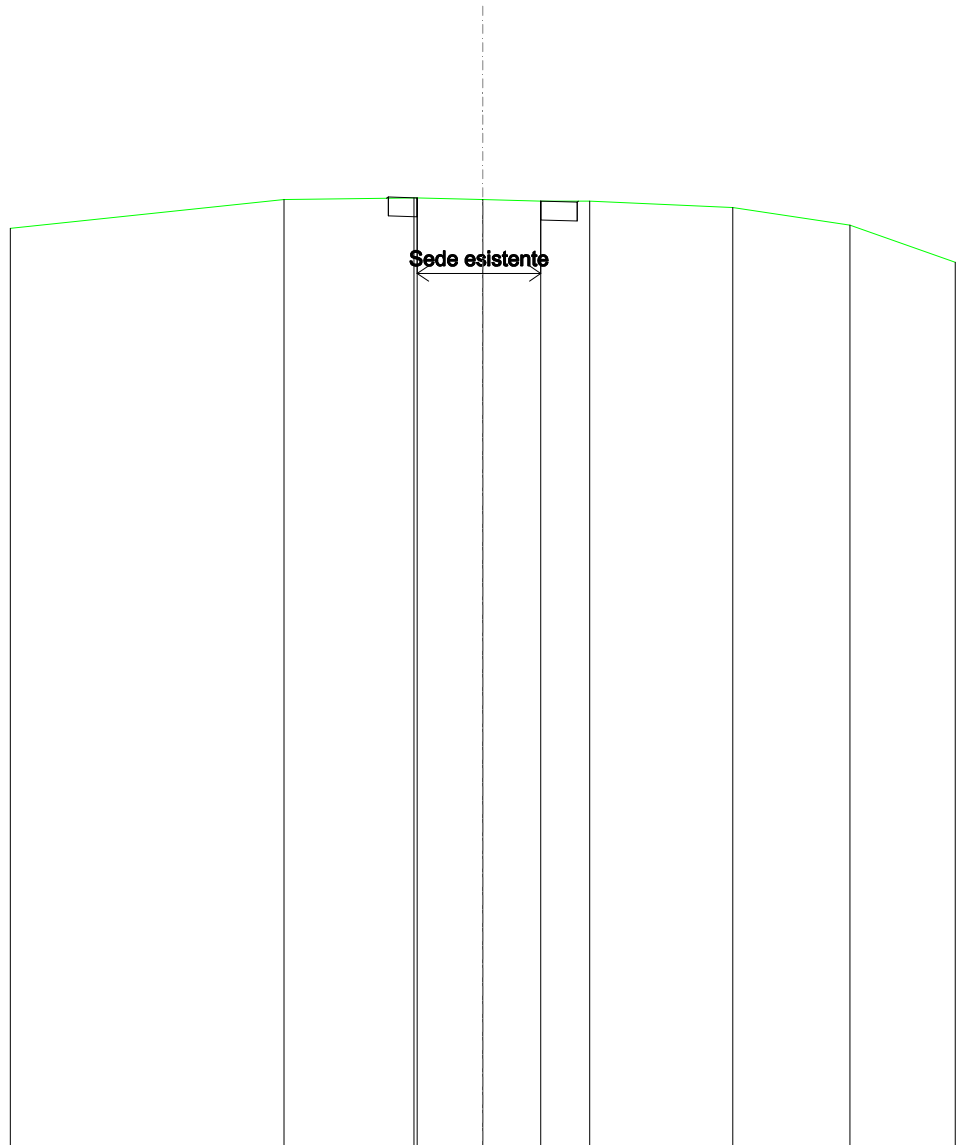


SCALA 1:200

QT.RIF. 250,000

QUOTE TERRENO	275,09	275,14	275,14	275,09	275,05	275,05	274,88	274,41
DIST.PARZIALI TERRENO	3,43	1,73	1,53	1,29	3,79	3,10		
QUOTE PROGETTO		275,13	275,16		275,05	275,02		
DIST. PARZIALI PROGETTO				5,00				



SEZIONE N.: 18  
 QT. PROGETTO: 271,489  
 DIST.PROG.: 425,000  
 DIST.PREC.: 25,000  
 DIST.SUCC.: 175,000

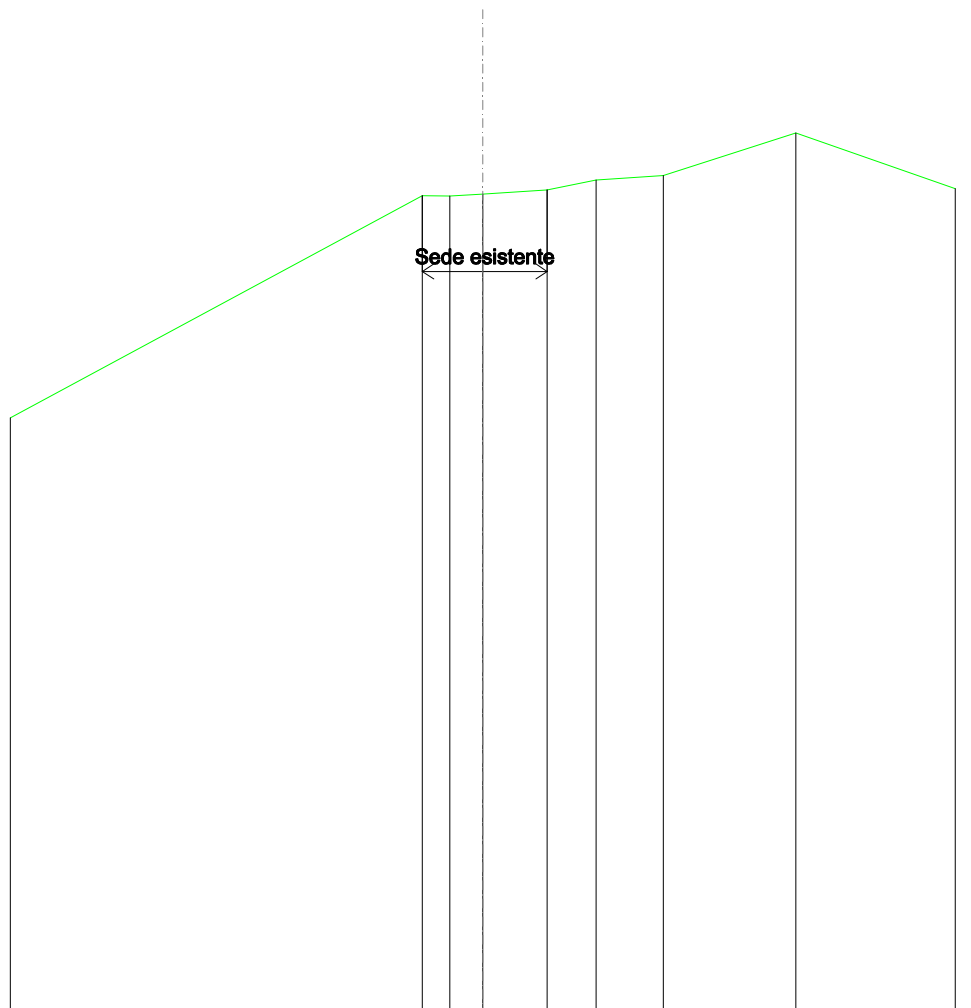

SCALA 1:200


QT.RIF. 250,000

QUOTE TERRENO	271,56	271,56	271,61	271,72	271,98	272,10	273,23
DIST.PARZIALI TERRENO	0,73	0,87	1,70	1,29	1,78	3,51	
QUOTE PROGETTO	271,56			271,72			
DIST. PARZIALI PROGETTO			3,30				



<b>SOVRASTRUTTURA STRADALE</b>	
CASSONETTO	1,489 m
<b>MANUFATTI</b>	
SCAVO PER PIATTAFORMA	0,603 m <sup>2</sup>
RILEVATO PER SCARPATE	0,033 m <sup>2</sup>
<b>SOVRASTRUTTURA FERROVIARIA</b>	
AREA DI SCAVO	1,489 m

SEZIONE N.: 20  
 QT. PROGETTO: 255,645  
 DIST.PROG.: 625,000  
 DIST.PREC.: 25,000  
 DIST.SUCC.: 25,000

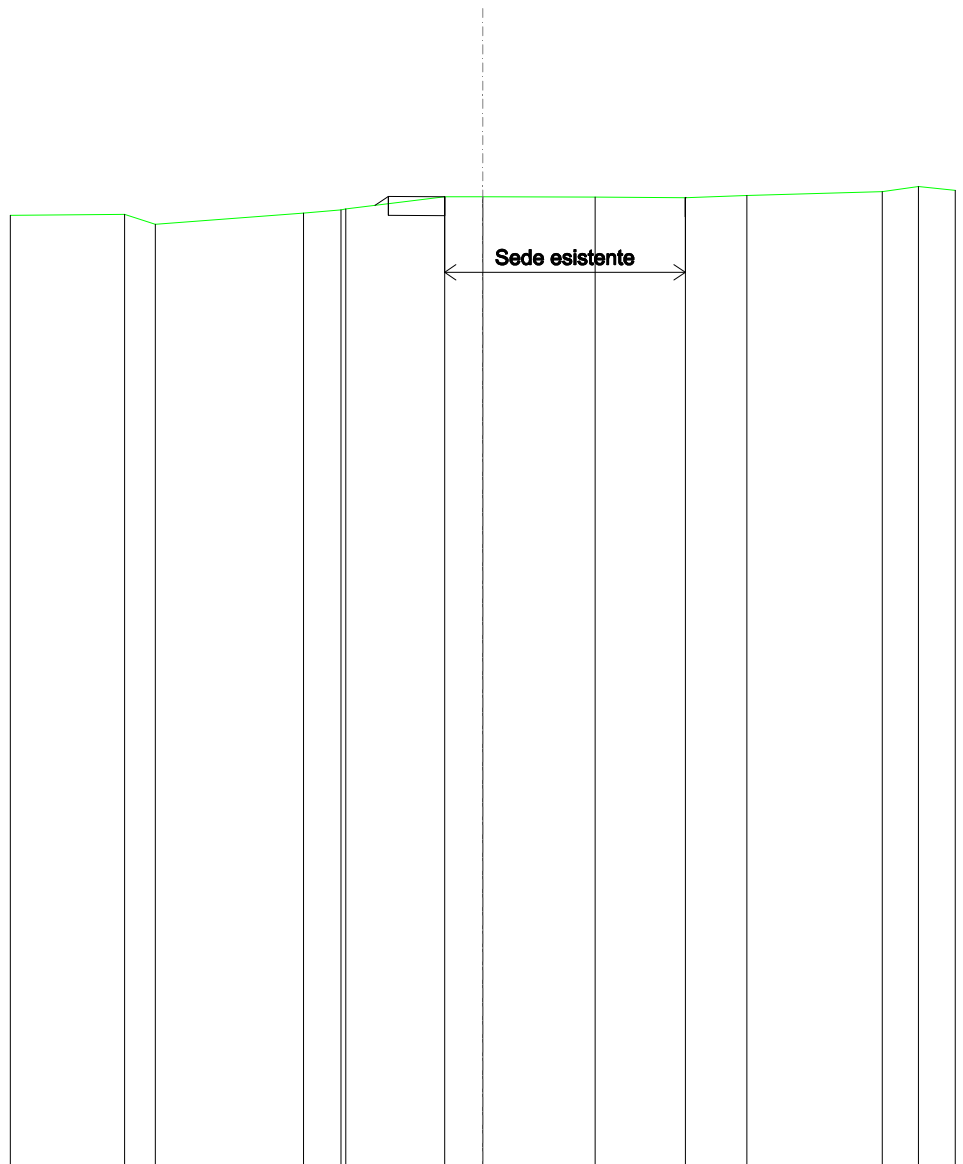

SCALA 1:200

QT.RIF. 230,000

QUOTE TERRENO	255,20	254,94		255,24	255,32	255,35	255,67	255,66	255,65	255,64	255,70	255,80	255,93
DIST.PARZIALI TERRENO	0,82	3,92	0,88	2,61	1,01	2,97	2,39	1,62	3,59	0,95			
QUOTE PROGETTO				255,44	255,67	255,67				255,65	255,64		
DIST. PARZIALI PROGETTO								7,86					



<b>SOVRASTRUTTURA STRADALE</b>	
CASSONETTO	1,779 m
<b>MANUFATTI</b>	
SCAVO PER PIATTAFORMA	1,281 m <sup>2</sup>
SCAVO PER PARETI TRINCEA	0,340 m <sup>2</sup>
RILEVATO PER SCARPATE	0,012 m <sup>2</sup>
<b>SOVRASTRUTTURA FERROVIARIA</b>	
AREA DI SCAVO	2,902 m

SEZIONE N.: 22  
 QT. PROGETTO: 260,653  
 DIST.PROG.: 675,000  
 DIST.PREC.: 25,000  
 DIST.SUCC.: 25,000




SCALA 1:200

QT.RIF. 240,000

QUOTE TERRENO	265,06	264,39			260,63	260,62	260,61	260,62	260,32	260,38		258,56
DIST.PARZIALI TERRENO	1,75		8,16		1,14	1,87	1,21	0,56	4,32			
QUOTE PROGETTO					261,78	260,66	260,63		260,62	260,62	260,46	
DIST. PARZIALI PROGETTO					1,12		5,00					

<b>SOVRASTRUTTURA STRADALE</b>	
CASSONETTO	1,871 m
<b>MANUFATTI</b>	
SCAVO PER PIATTAFORMA	1,122 m <sup>2</sup>
SCAVO PER PARETI TRINCEA	0,176 m <sup>2</sup>
RILEVATO PER SCARPATE	0,138 m <sup>2</sup>
<b>SOVRASTRUTTURA FERROVIARIA</b>	
AREA DI SCAVO	2,626 m

SEZIONE N.: 23  
 QT. PROGETTO: 262,954  
 DIST.PROG.: 700,000  
 DIST.PREC.: 25,000  
 DIST.SUCC.: 25,000

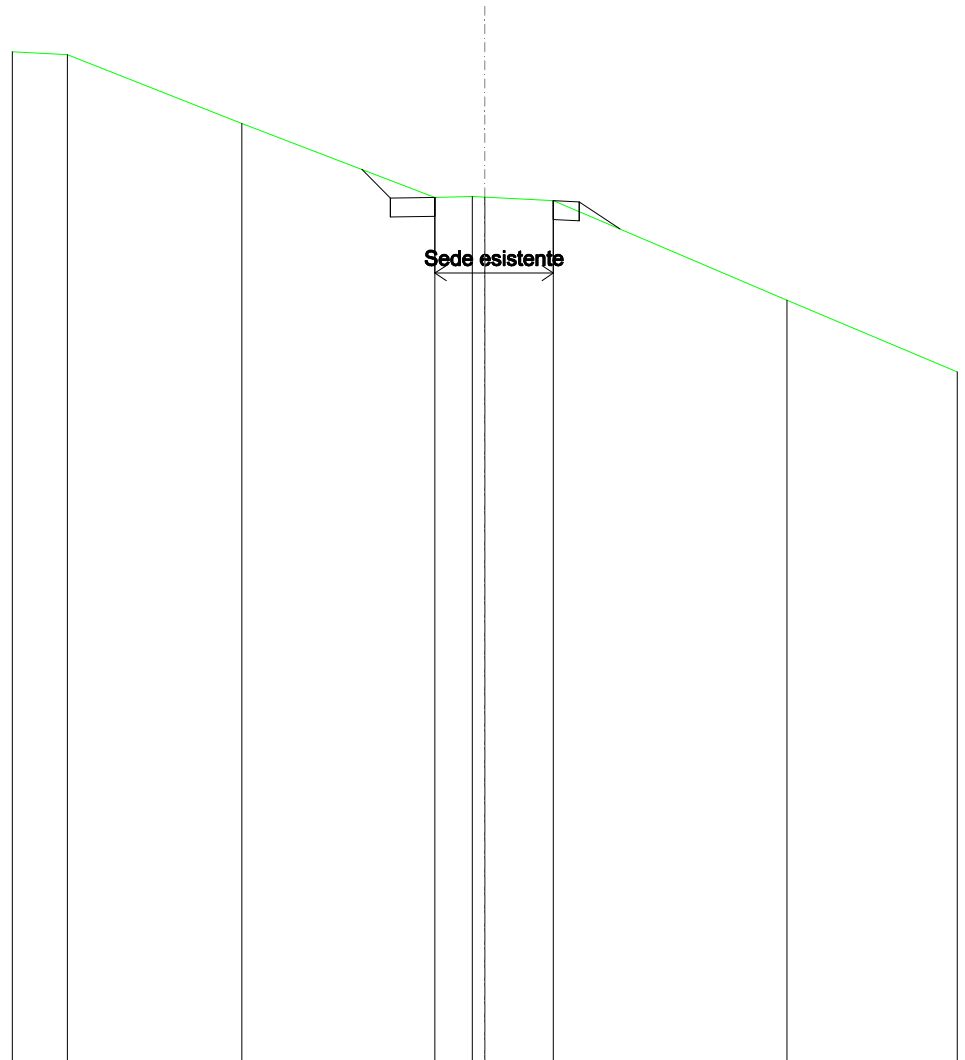

SCALA 1:200


QT.RIF. 240,000

QUOTE TERRENO	266,67	264,86	262,89	262,92	262,91	262,81	260,18
DIST.PARZIALI TERRENO	4,61	5,11	0,98	1,81	6,18		
QUOTE PROGETTO			263,64	262,88	262,89	262,81	262,78
DIST. PARZIALI PROGETTO			0,75	5,00	1,07		



<b>SOVRASTRUTTURA STRADALE</b>	
CASSONETTO	1,747 m
<b>MANUFATTI</b>	
SCAVO PER PIATTAFORMA	1,659 m <sup>2</sup>
SCAVO PER PARETI TRINCEA	0,814 m <sup>2</sup>
<b>SOVRASTRUTTURA FERROVIARIA</b>	
AREA DI SCAVO	3,570 m

SEZIONE N.: 24  
 QT. PROGETTO: 264,054  
 DIST.PROG.: 725,000  
 DIST.PREC.: 25,000  
 DIST.SUCC.: 25,000

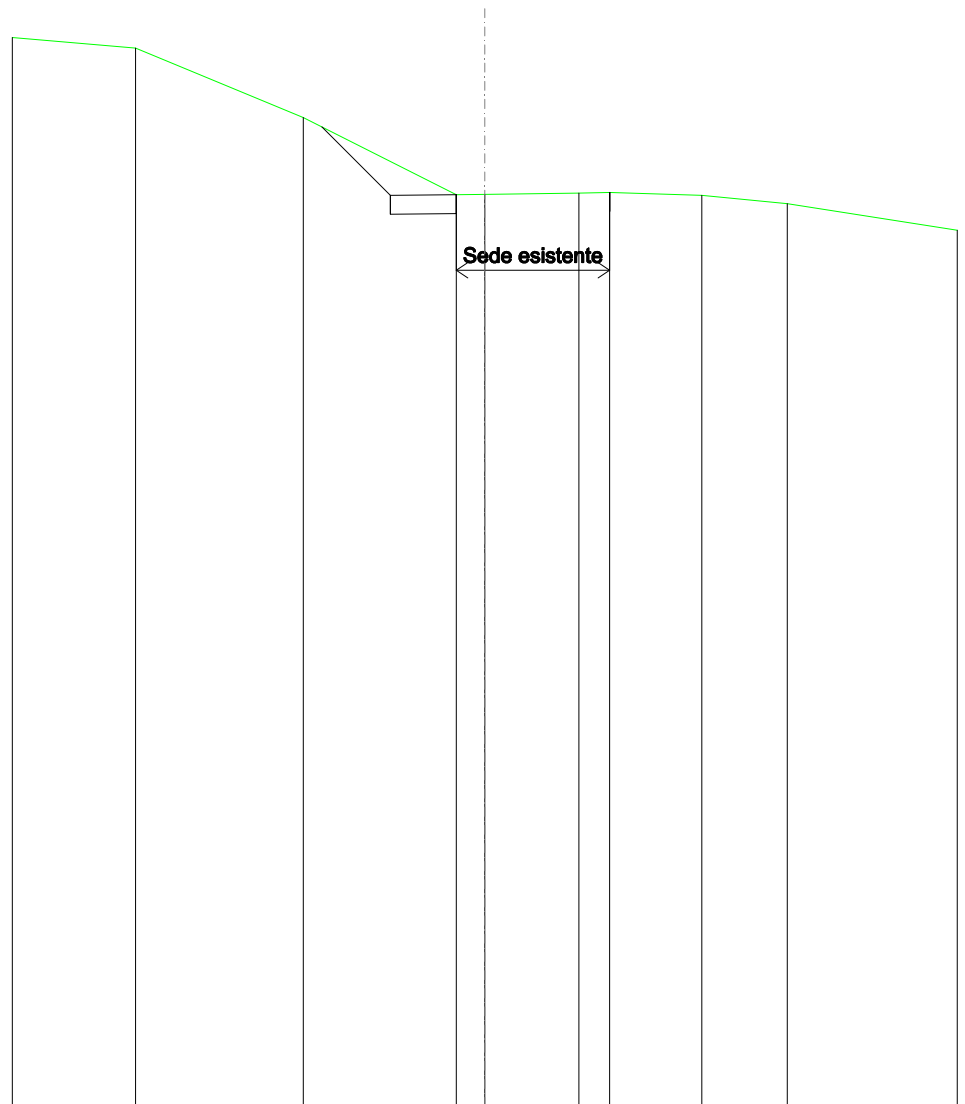


SCALA 1:200

QT.RIF. 240,000

QUOTE TERRENO	268,01	266,17	264,13	264,14	264,17	264,20	264,11	263,90
DIST.PARZIALI TERRENO	4,44	4,05	0,75	2,49	0,81	2,44	2,26	
QUOTE PROGETTO		265,93	264,12	264,13		264,18	264,20	264,20
DIST. PARZIALI PROGETTO		1,81		5,80				

<b>SOVRASTRUTTURA STRADALE</b>	
CASSONETTO	1,563 m
<b>MANUFATTI</b>	
SCAVO PER PIATTAFORMA	1,204 m <sup>2</sup>
SCAVO PER PARETI TRINCEA	1,032 m <sup>2</sup>
RILEVATO PER SCARPATE	0,051 m <sup>2</sup>
<b>SOVRASTRUTTURA FERROVIARIA</b>	
AREA DI SCAVO	4,163 m

SEZIONE N.: 25  
 QT. PROGETTO: 263,904  
 DIST.PROG.: 750,000  
 DIST.PREC.: 25,000  
 DIST.SUCC.: 25,000

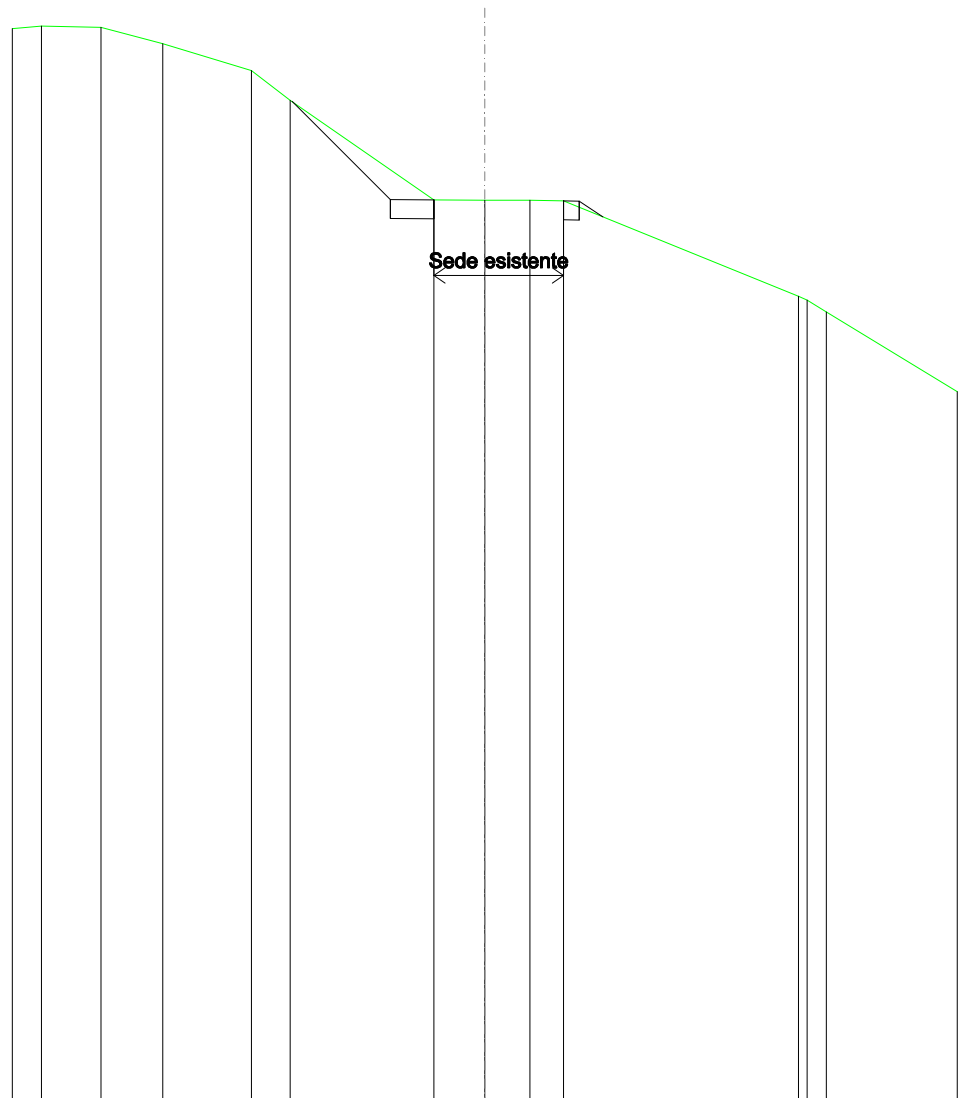


SCALA 1:200

QT.RIF. 240,000

QUOTE TERRENO	268,43	268,40	267,97	267,26	266,47		263,84	263,83	263,83	263,81		261,29	261,18	260,87
DIST.PARZIALI TERRENO	1,57	1,64	2,34	1,03	3,79		1,35	1,19	0,89		6,21	0,51		
QUOTE PROGETTO					266,44		263,84	263,84		263,81	263,81	263,39		
DIST. PARZIALI PROGETTO						2,60		5,00		0,68				

<b>SOVRASTRUTTURA STRADALE</b>	
CASSONETTO	1,629 m
<b>MANUFATTI</b>	
SCAVO PER PIATTAFORMA	0,635 m <sup>2</sup>
RILEVATO PER SCARPATE	0,135 m <sup>2</sup>
<b>SOVRASTRUTTURA FERROVIARIA</b>	
AREA DI SCAVO	1,629 m

SEZIONE N.: 26  
 QT. PROGETTO: 262,849  
 DIST.PROG.: 775,000  
 DIST.PREC.: 25,000  
 DIST.SUCC.: 25,000

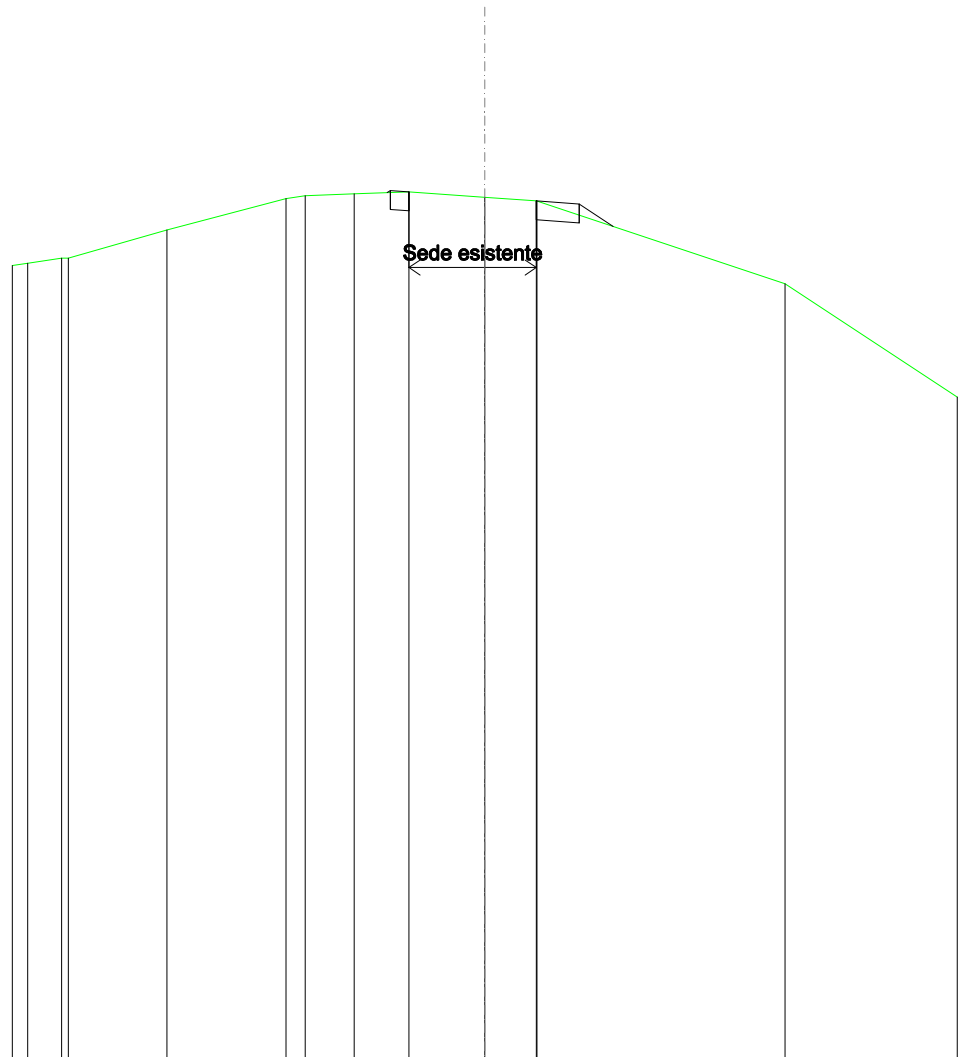


SCALA 1:200

QT.RIF. 240,000

QUOTE TERRENO	261,21 261,22	261,96	262,79 262,87	262,92	262,96	262,82	262,73 262,72	260,54
DIST.PARZIALI TERRENO	2,61	3,15	0,50 1,29	1,45	2,01	1,36	6,56	
QUOTE PROGETTO					262,94 263,00 262,96		262,73 262,65 262,05	
DIST. PARZIALI PROGETTO					5,00		0,88	

<b>SOVRASTRUTTURA STRADALE</b>	
CASSONETTO	1,716 m
<b>MANUFATTI</b>	
SCAVO PER PIATTAFORMA	1,009 m <sup>2</sup>
SCAVO PER PARETI TRINCEA	0,032 m <sup>2</sup>
RILEVATO PER SCARPATE	0,000 m <sup>2</sup>
<b>SOVRASTRUTTURA FERROVIARIA</b>	
AREA DI SCAVO	1,993 m

SEZIONE N.: 27  
 QT. PROGETTO: 262,300  
 DIST.PROG.: 800,000  
 DIST.PREC.: 25,000  
 DIST.SUCC.: 25,000

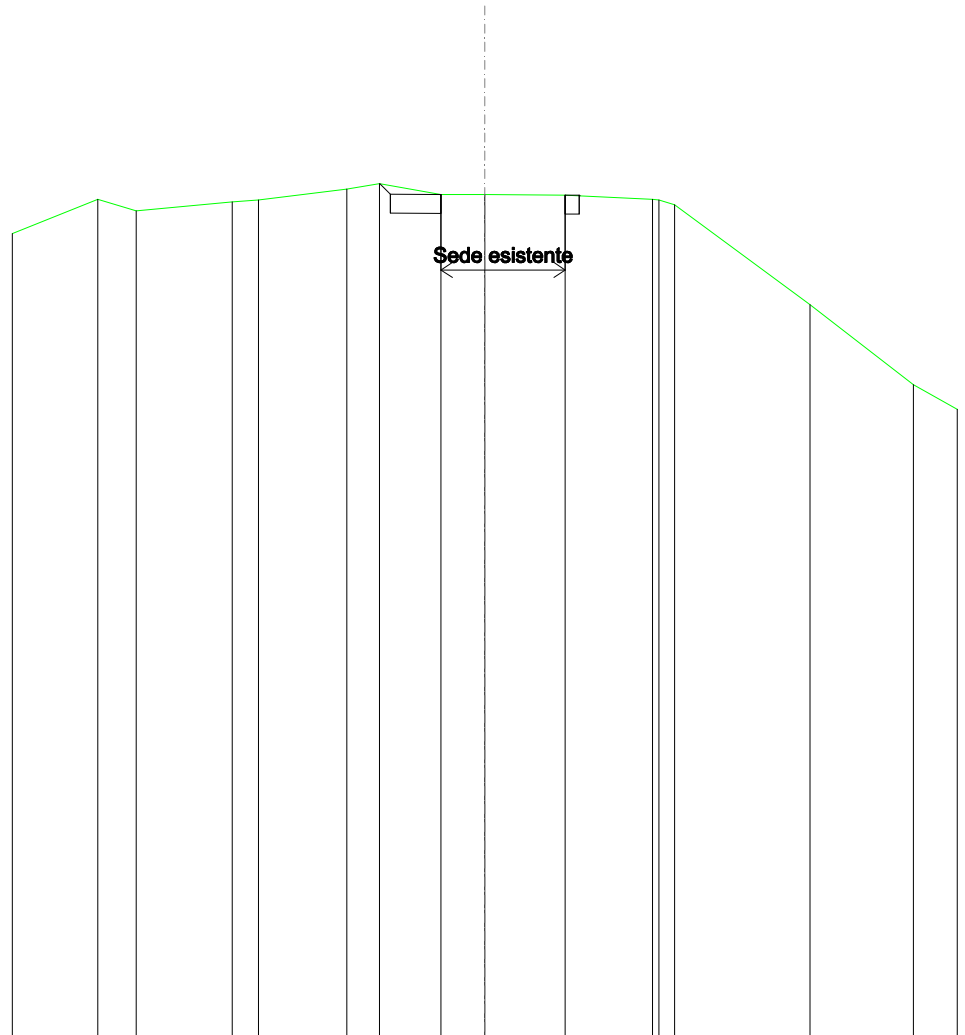


SCALA 1:200

QT.RIF. 240,000

QUOTE TERRENO	262,18	261,88	262,12	262,17	262,45	262,60	262,32	262,31	262,30	262,19	262,17	262,04	259,40	257,28
DIST.PARZIALI TERRENO	1,01	2,55	0,88	2,33	0,88	1,63	1,16	2,13	2,31		3,58	2,73		
QUOTE PROGETTO						262,60	262,32	262,32	262,30	262,30	262,28			
DIST. PARZIALI PROGETTO								5,00						

<b>SOVRASTRUTTURA STRADALE</b>	
CASSONETTO	1,694 m
<b>MANUFATTI</b>	
SCAVO PER PIATTAFORMA	0,703 m <sup>2</sup>
SCAVO PER PARETI TRINCEA	0,530 m <sup>2</sup>
RILEVATO PER SCARPATE	0,092 m <sup>2</sup>
<b>SOVRASTRUTTURA FERROVIARIA</b>	
AREA DI SCAVO	5,695 m

SEZIONE N.: 28  
 QT. PROGETTO: 261,567  
 DIST.PROG.: 825,000  
 DIST.PREC.: 25,000  
 DIST.SUCC.: 25,000

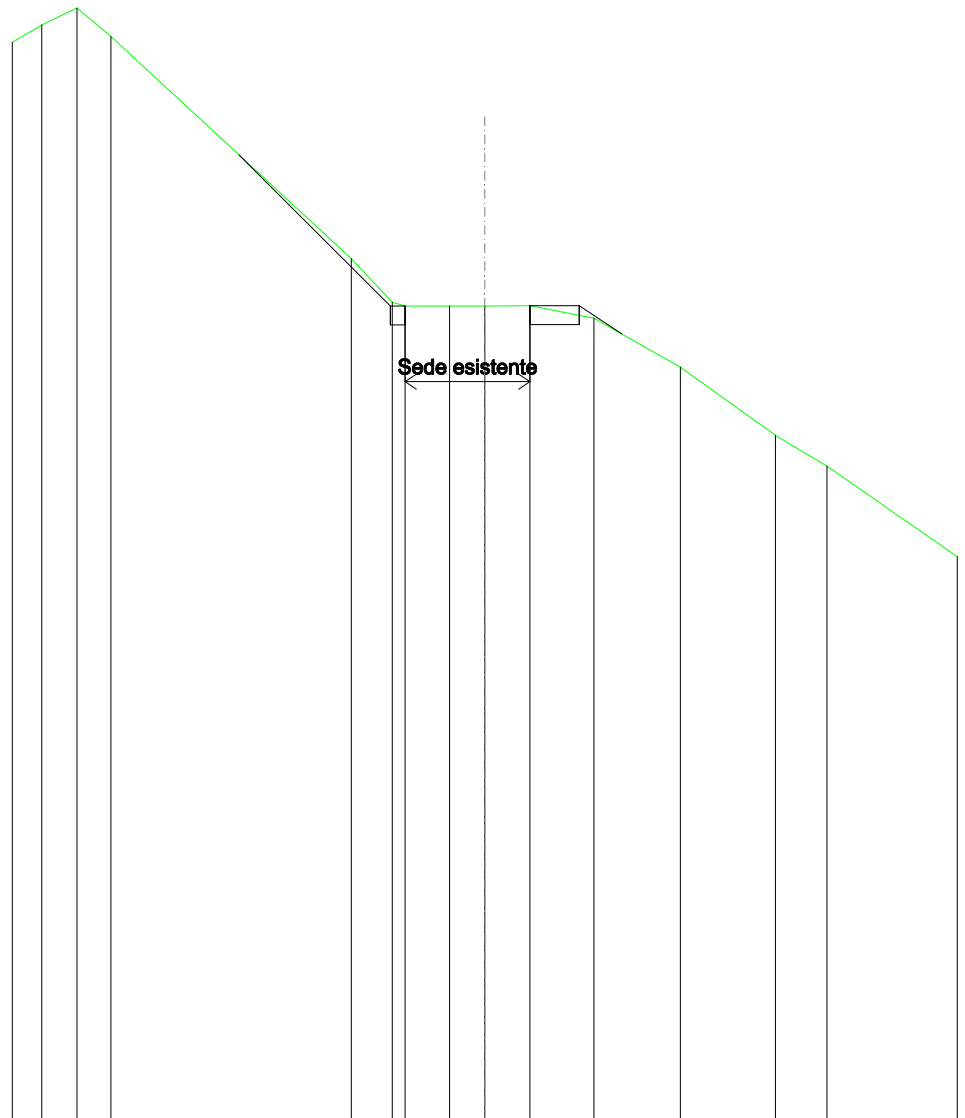


SCALA 1:200

QT.RIF. 240,000

QUOTE TERRENO	269,00	269,44	268,69		262,81	261,66	261,56	261,56	261,56	261,57	261,24	259,96	258,14	257,33
DIST.PARZIALI TERRENO	0,33	0,90		6,36	1,08	1,18	0,93	1,20	1,69	2,29	2,51	1,37		
QUOTE PROGETTO				265,56	261,56	261,56		261,57	261,57	260,82				
DIST. PARZIALI PROGETTO				4,00			5,00		1,12					

<b>RILEVATI</b>	
RILEVATO	0,008 m <sup>2</sup>
<b>SOVRASTRUTTURA STRADALE</b>	
CASSONETTO	1,803 m
<b>MANUFATTI</b>	
SCAVO PER PIATTAFORMA	0,394 m <sup>2</sup>
RILEVATO PER SCARPATE	0,455 m <sup>2</sup>
<b>SOVRASTRUTTURA FERROVIARIA</b>	
AREA DI SCAVO	1,576 m

SEZIONE N.: 29  
 QT. PROGETTO: 260,226  
 DIST.PROG.: 850,000  
 DIST.PREC.: 25,000  
 DIST.SUCC.: 25,000

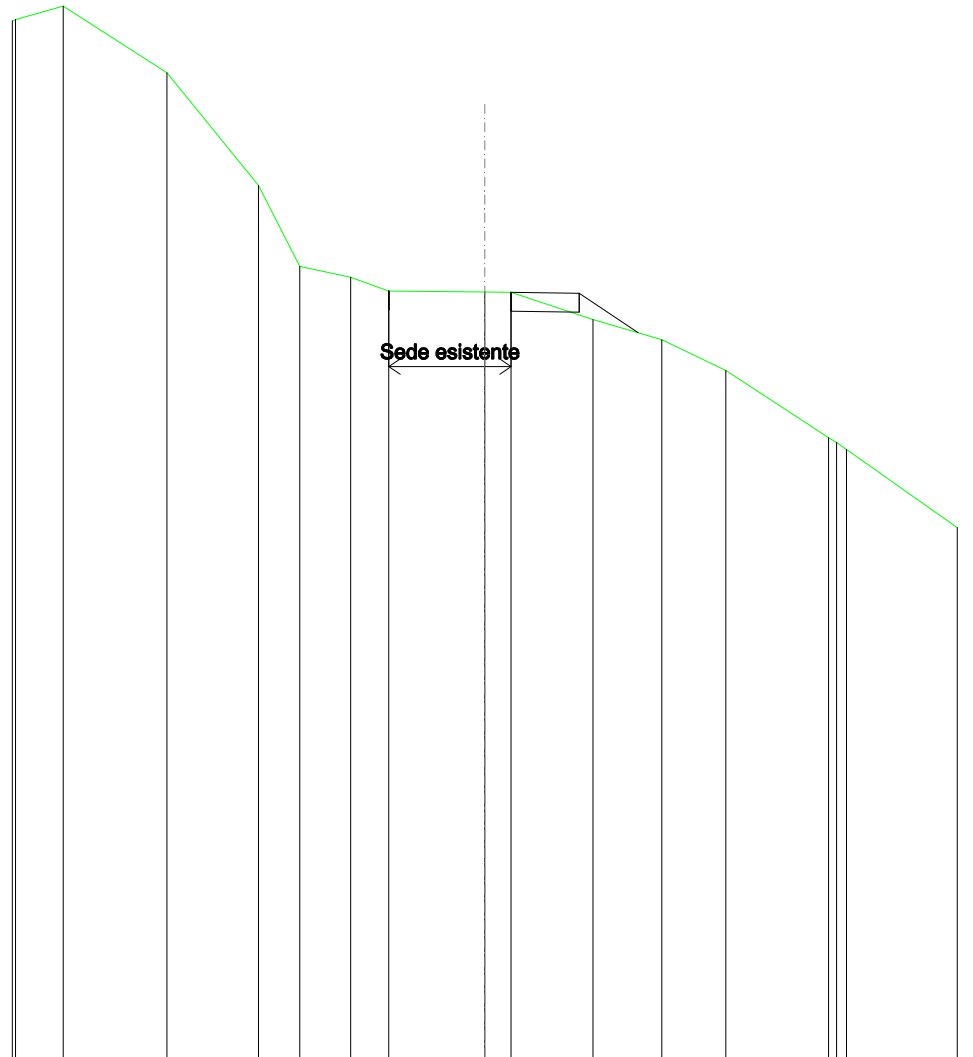


SCALA 1:200

QT.RIF. 240,000

QUOTE TERRENO	267,83	266,07	263,09	260,94	260,65	260,29	260,26	260,25	259,53	259,01	258,19	256,41	256,29	256,09
DIST.PARZIALI TERRENO	2,75	2,42	1,10	1,35	1,01	2,54	0,70	2,17	1,82	1,69	2,72			
QUOTE PROGETTO						260,29	260,29	260,25	260,23	259,19				
DIST. PARZIALI PROGETTO							5,04		1,56					

<b>SOVRASTRUTTURA STRADALE</b>	
CASSONETTO	1,654 m
<b>MANUFATTI</b>	
SCAVO PER PIATTAFORMA	1,326 m <sup>2</sup>
SCAVO PER PARETI TRINCEA	0,305 m <sup>2</sup>
<b>SOVRASTRUTTURA FERROVIARIA</b>	
AREA DI SCAVO	2,673 m

SEZIONE N.: 30  
 QT. PROGETTO: 258,808  
 DIST.PROG.: 875,000  
 DIST.PREC.: 25,000  
 DIST.SUCC.: 25,000

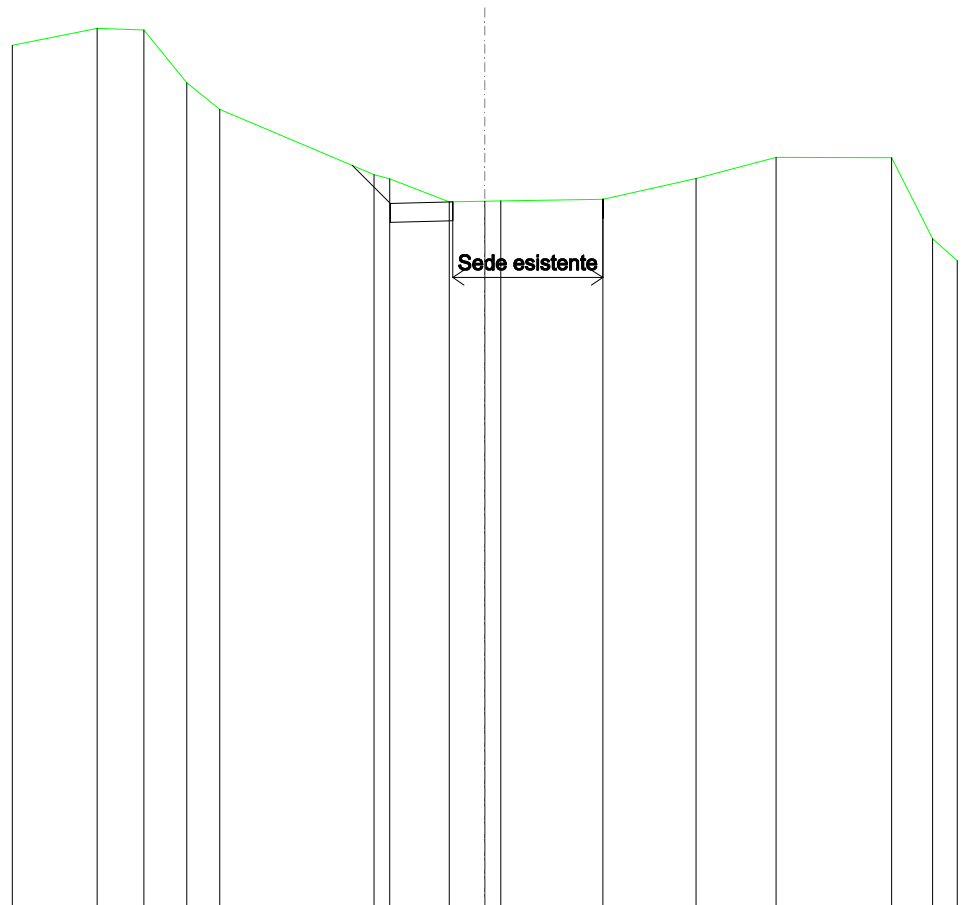


SCALA 1:200

QT.RIF. 240,000

QUOTE TERRENO	263,27	263,23	261,83	261,13		259,40	259,29	258,68	258,70	258,71	258,75	259,30	259,86	259,85	257,70
DIST.PARZIALI TERRENO	1,23	1,14	0,87		4,08		1,57	0,94		2,70	2,47	2,11	3,06	1,08	
QUOTE PROGETTO						259,65	258,64	258,68			258,74	258,75	258,75		
DIST. PARZIALI PROGETTO						1,01			5,62						

<b>SOVRASTRUTTURA STRADALE</b>	
CASSONETTO	1,964 m
<b>MANUFATTI</b>	
SCAVO PER PIATTAFORMA	2,144 m <sup>2</sup>
SCAVO PER PARETI TRINCEA	1,773 m <sup>2</sup>
<b>SOVRASTRUTTURA FERROVIARIA</b>	
AREA DI SCAVO	5,000 m

SEZIONE N.: 31  
 QT. PROGETTO: 256,700  
 DIST.PROG.: 900,000  
 DIST.PREC.: 25,000  
 DIST.SUCC.: 25,000

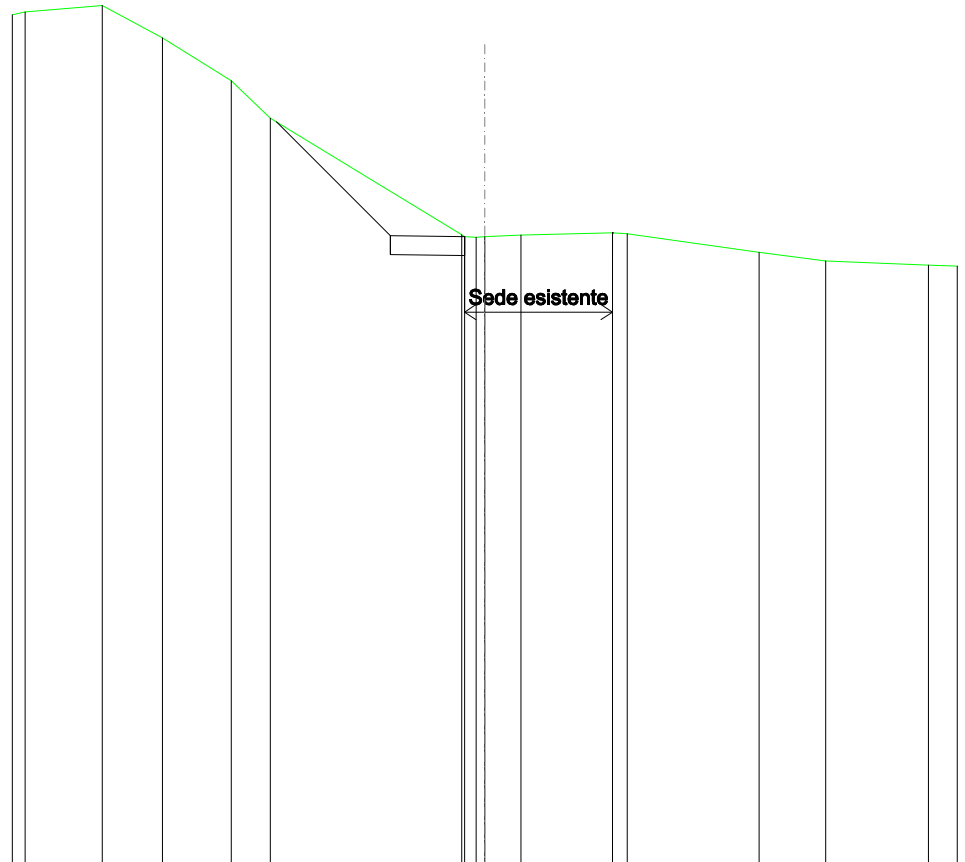

SCALA 1:200


QT.RIF. 240,000

QUOTE TERRENO	262,73	261,88	260,75	259,76		256,68	256,63	256,61	256,62	256,66	256,72	256,70	256,21	255,98	255,87
DIST.PARZIALI TERRENO	1,59	1,83	1,03		5,06		0,96		2,42		3,49		1,76	2,72	
QUOTE PROGETTO				259,66		256,65	256,63				256,70	256,72			
DIST. PARZIALI PROGETTO					3,01		5,88								



<b>SOVRASTRUTTURA STRADALE</b>	
CASSONETTO	1,256 m
<b>MANUFATTI</b>	
SCAVO PER PIATTAFORMA	1,063 m <sup>2</sup>
SCAVO PER PARETI TRINCEA	0,554 m <sup>2</sup>
RILEVATO PER SCARPATE	0,006 m <sup>2</sup>
<b>SOVRASTRUTTURA FERROVIARIA</b>	
AREA DI SCAVO	2,787 m

SEZIONE N.: 32  
 QT. PROGETTO: 254,365  
 DIST.PROG.: 925,000  
 DIST.PREC.: 25,000  
 DIST.SUCC.: 25,000

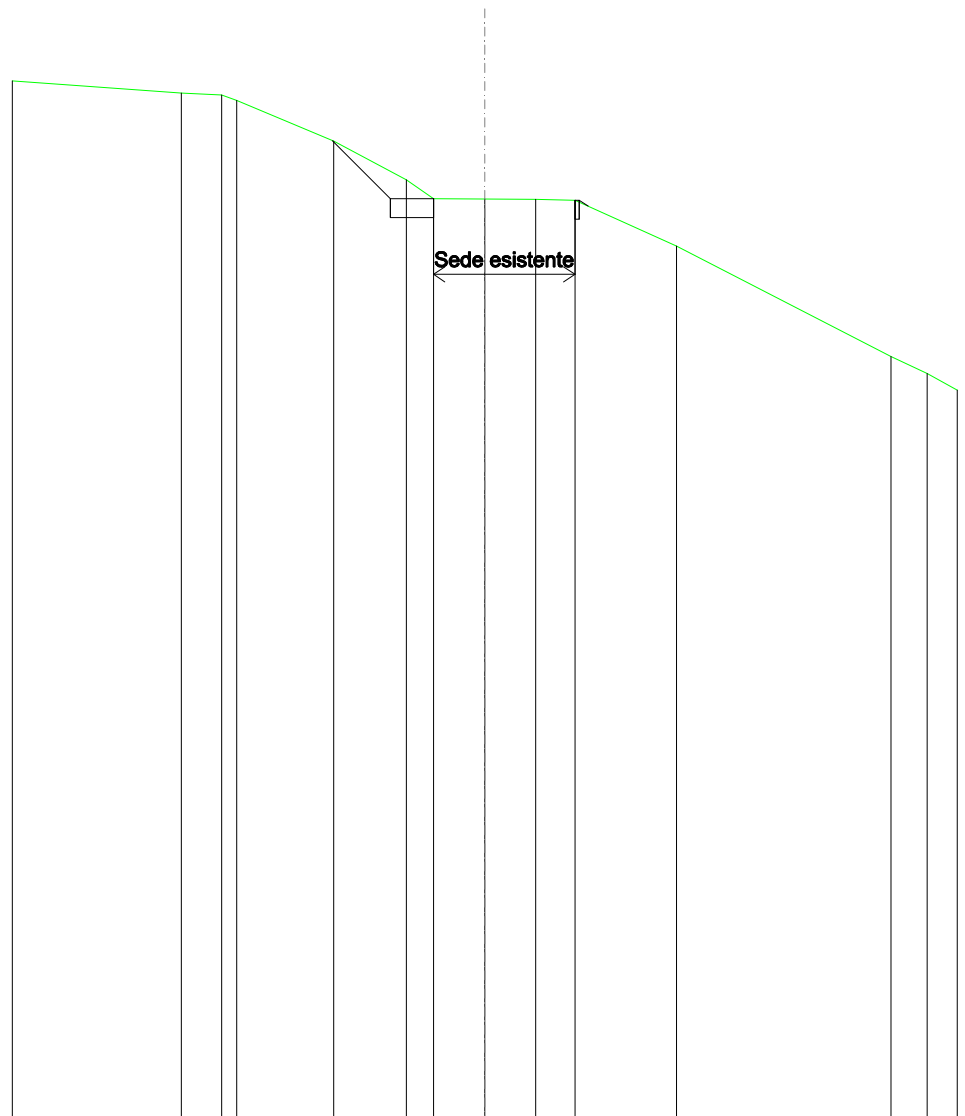


SCALA 1:200

QT.RIF. 230,000

QUOTE TERRENO		257,14	257,09	256,94		255,87	254,84	254,34	254,34	254,33	254,30	253,09	250,17	249,73
DIST.PARZIALI TERRENO		1,06		2,57		1,93	0,71	1,36	1,35	1,04	2,68		5,68	0,96
QUOTE PROGETTO						255,88	254,35	254,34			254,30	254,30	254,15	
DIST. PARZIALI PROGETTO						1,53		5,00						

<b>SOVRASTRUTTURA STRADALE</b>	
CASSONETTO	1,165 m
<b>MANUFATTI</b>	
SCAVO PER PIATTAFORMA	0,351 m <sup>2</sup>
RILEVATO PER SCARPATE	0,336 m <sup>2</sup>
<b>SOVRASTRUTTURA FERROVIARIA</b>	
AREA DI SCAVO	1,165 m

SEZIONE N.: 33  
 QT. PROGETTO: 251,731  
 DIST.PROG.: 950,000  
 DIST.PREC.: 25,000  
 DIST.SUCC.: 25,000

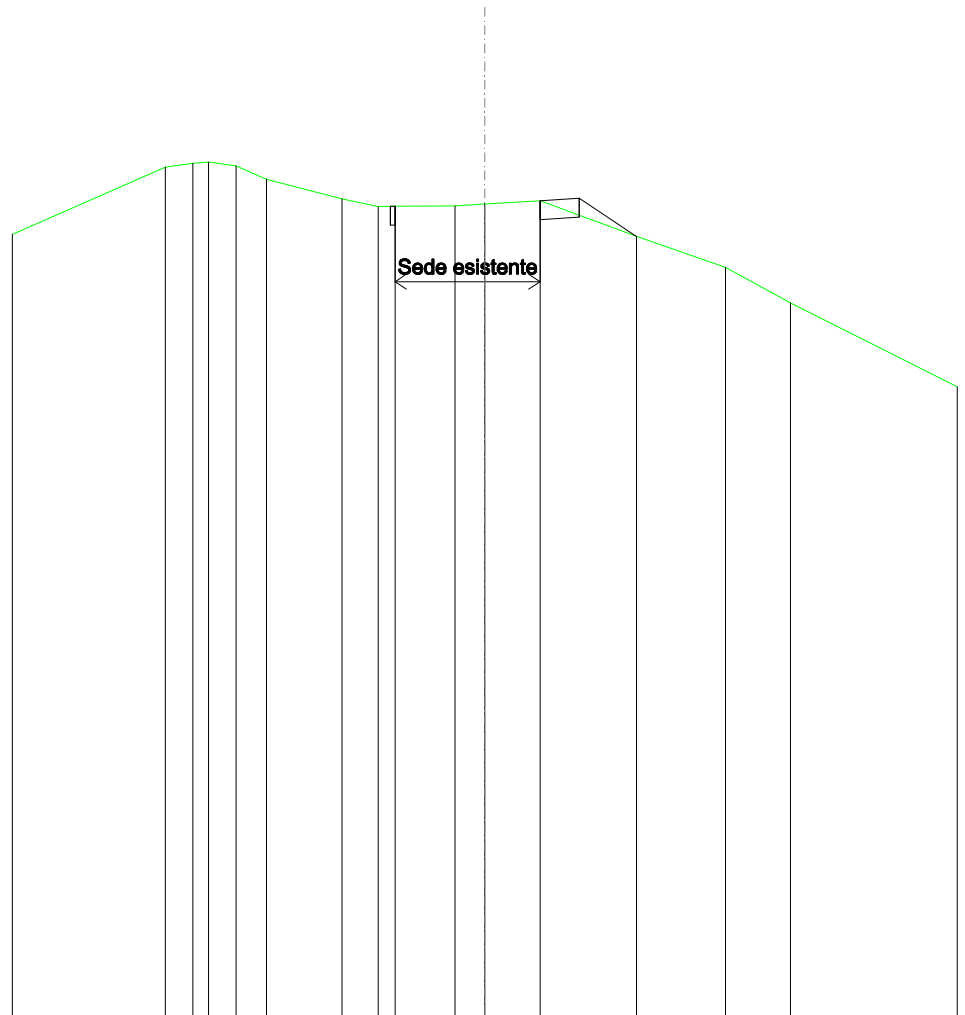


SCALA 1:200

QT.RIF. 230,000

QUOTE TERRENO	252,50	252,61	252,65	252,54	252,18	251,67	251,47	251,48	251,49	251,53	251,62	250,68	249,86	248,92
DIST.PARZIALI TERRENO	0,73	0,73	0,80	2,00	0,96	1,59	0,78	1,46	2,55	2,35	1,72			
QUOTE PROGETTO							251,47	251,48			251,62	251,68	250,68	
DIST. PARZIALI PROGETTO									5,00		1,50			

<b>SOVRASTRUTTURA STRADALE</b>	
CASSONETTO	1,233 m
<b>MANUFATTI</b>	
SCAVO PER PIATTAFORMA	0,431 m <sup>2</sup>
RILEVATO PER SCARPATE	0,744 m <sup>2</sup>
<b>SOVRASTRUTTURA FERROVIARIA</b>	
AREA DI SCAVO	1,233 m

SEZIONE N.: 34  
 QT. PROGETTO: 249,098  
 DIST.PROG.: 975,000  
 DIST.PREC.: 25,000  
 DIST.SUCC.: 25,000

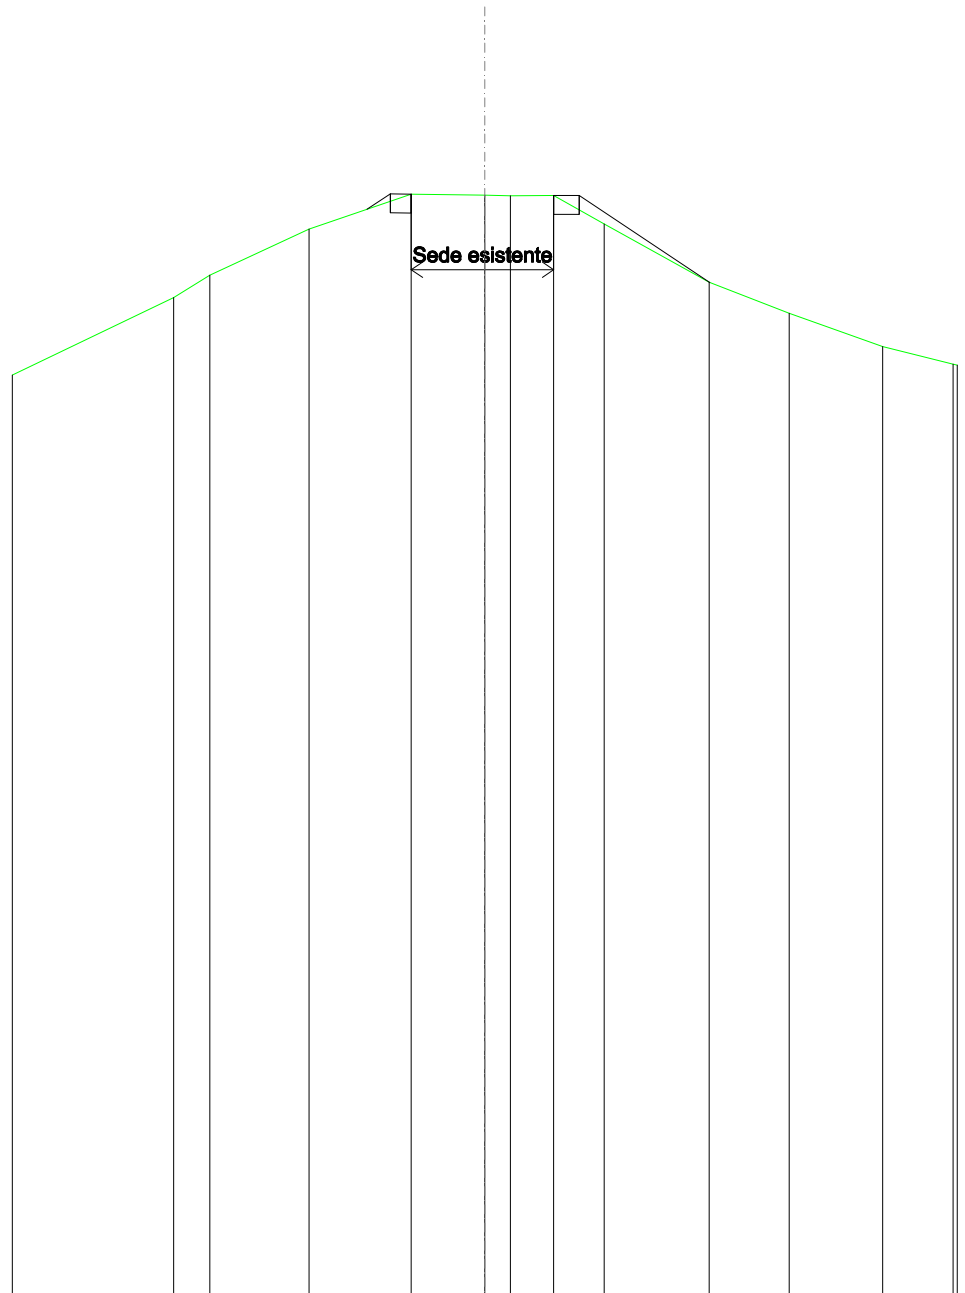


SCALA 1:200

QT.RIF. 220,000

QUOTE TERRENO	246,41	247,00	248,22	249,15	249,12	249,11	249,11	248,36	246,82	246,00	245,12
DIST.PARZIALI TERRENO	0,98	2,63	2,70	1,94	0,88	1,15	1,33	2,78	2,11	2,47	
QUOTE PROGETTO				248,74	249,16	249,15		249,11	249,11	246,81	
DIST. PARZIALI PROGETTO				0,62			5,00		3,45		

<b>SOVRASTRUTTURA STRADALE</b>	
CASSONETTO	1,064 m
<b>MANUFATTI</b>	
SCAVO PER PIATTAFORMA	0,416 m <sup>2</sup>
RILEVATO PER SCARPATE	0,298 m <sup>2</sup>
<b>SOVRASTRUTTURA FERROVIARIA</b>	
AREA DI SCAVO	1,064 m

SEZIONE N.: 35  
 QT. PROGETTO: 246,442  
 DIST.PROG.: 1000,000  
 DIST.PREC.: 25,000  
 DIST.SUCC.: 25,000

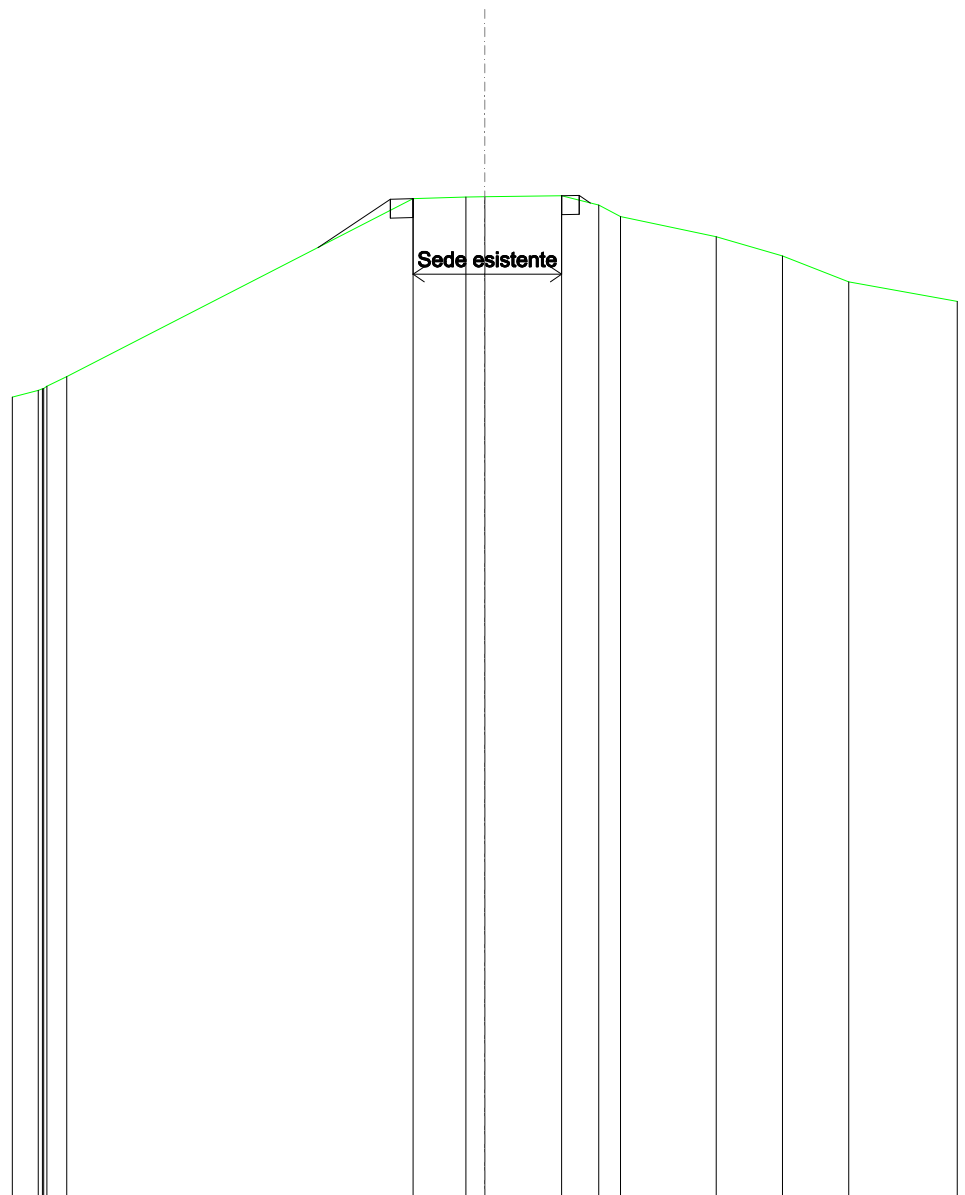


SCALA 1:200

QT.RIF. 220,000

QUOTE TERRENO	241,36 241,41 241,42 241,47 241,73			246,43	246,48 246,49	246,51 246,26 245,96	245,43	244,92	244,23		
DIST.PARZIALI TERRENO	0,53	9,15		1,40	0,50	2,04	0,98	0,58	2,53	1,75	1,75
QUOTE PROGETTO			245,14	246,42 246,43		246,51 246,52 246,32					
DIST. PARZIALI PROGETTO				1,91		5,00					

<b>SOVRASTRUTTURA STRADALE</b>	
CASSONETTO	1,775 m
<b>MANUFATTI</b>	
SCAVO PER PIATTAFORMA	0,496 m <sup>2</sup>
RILEVATO PER SCARPATE	0,979 m <sup>2</sup>
<b>SOVRASTRUTTURA FERROVIARIA</b>	
AREA DI SCAVO	1,775 m

SEZIONE N.: 36  
 QT. PROGETTO: 244,066  
 DIST.PROG.: 1025,000  
 DIST.PREC.: 25,000  
 DIST.SUCC.: 25,000

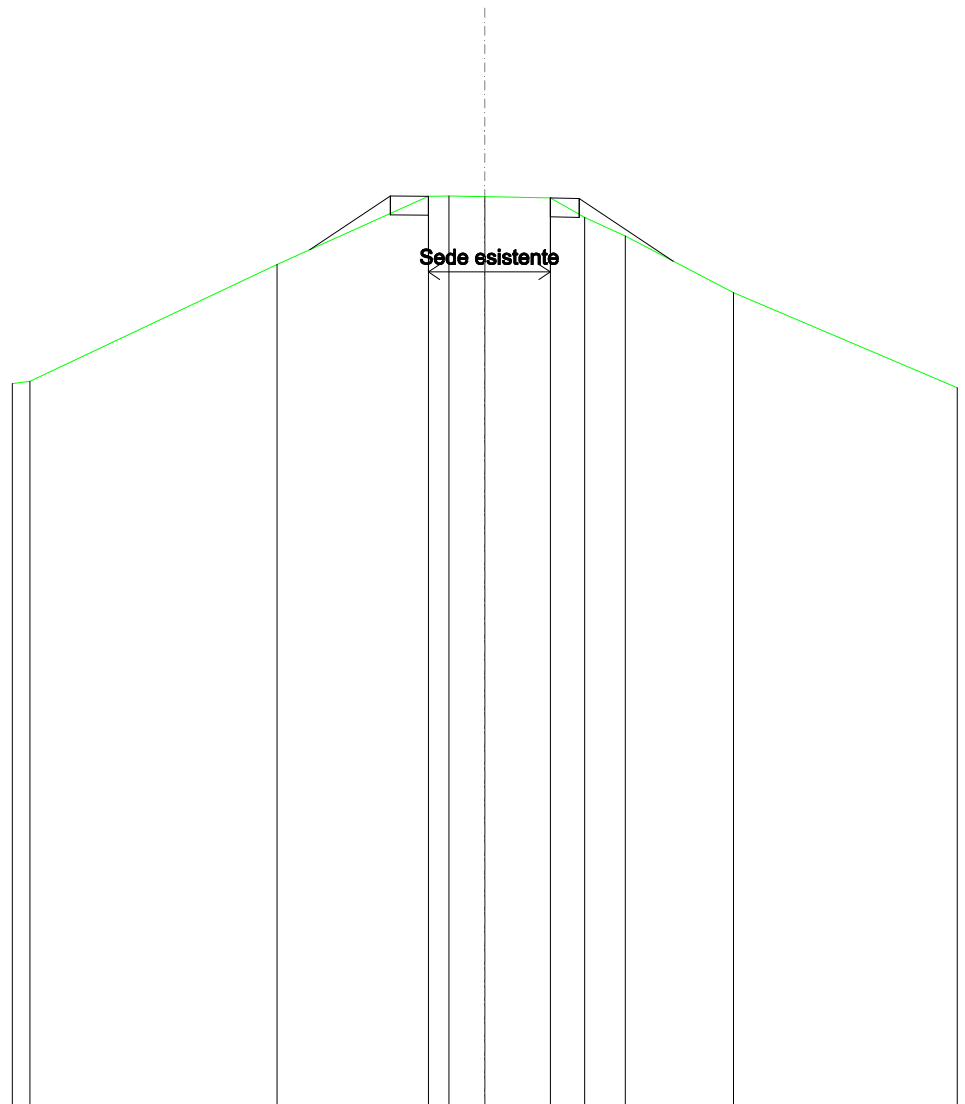


SCALA 1:200

QT.RIF. 220,000

QUOTE TERRENO	242,28		244,09	244,10	244,08	244,05	243,54	243,04	241,54
DIST.PARZIALI TERRENO		4,01	0,54	0,95	1,73	0,91	1,08	2,86	
QUOTE PROGETTO	242,67	244,10	244,09			244,05	244,03	242,38	
DIST. PARZIALI PROGETTO		2,13			5,00			2,48	

<b>RILEVATI</b>	
RILEVATO	0,005 m <sup>2</sup>
<b>SOVRASTRUTTURA STRADALE</b>	
CASSONETTO	1,874 m
<b>MANUFATTI</b>	
SCAVO PER PIATTAFORMA	0,503 m <sup>2</sup>
RILEVATO PER SCARPATE	0,644 m <sup>2</sup>
<b>SOVRASTRUTTURA FERROVIARIA</b>	
AREA DI SCAVO	1,718 m

SEZIONE N.: 37  
 QT. PROGETTO: 242,835  
 DIST.PROG.: 1050,000  
 DIST.PREC.: 25,000  
 DIST.SUCC.: 25,000

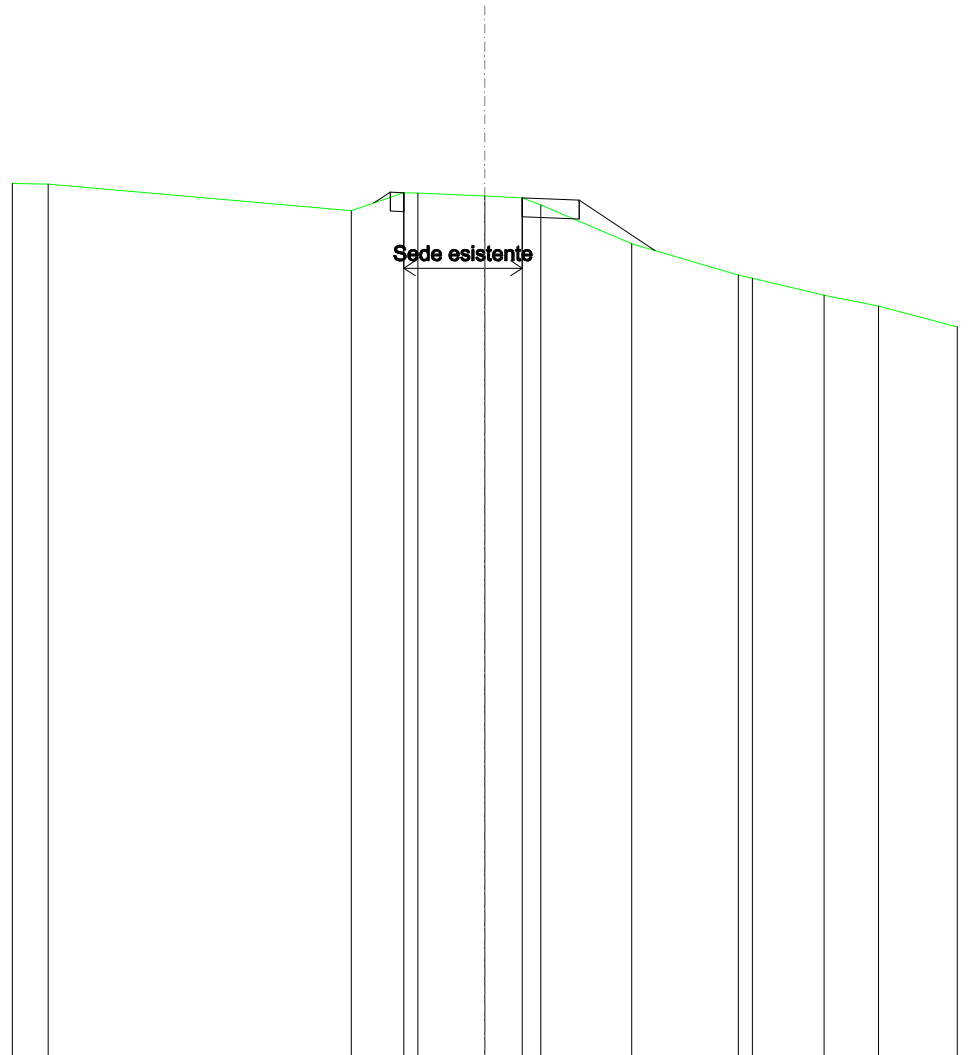


SCALA 1:200

QT.RIF. 220,000

QUOTE TERRENO	243,12	242,41	242,89	242,88	242,80	242,76	242,56	241,54	240,71	240,63	240,18	239,89
DIST.PARZIALI TERRENO	8,01	1,40	1,77	0,99	0,50	2,40	2,82	1,90	1,44			
QUOTE PROGETTO		242,62	242,91	242,89	242,76	242,69	241,36					
DIST. PARZIALI PROGETTO					5,00	1,99						

<b>SOVRASTRUTTURA STRADALE</b>	
CASSONETTO	1,709 m
<b>MANUFATTI</b>	
SCAVO PER PIATTAFORMA	0,638 m <sup>2</sup>
RILEVATO PER SCARPATE	0,208 m <sup>2</sup>
<b>SOVRASTRUTTURA FERROVIARIA</b>	
AREA DI SCAVO	1,709 m

SEZIONE N.: 38  
 QT. PROGETTO: 241,612  
 DIST.PROG.: 1075,000  
 DIST.PREC.: 25,000  
 DIST.SUCC.: 25,000

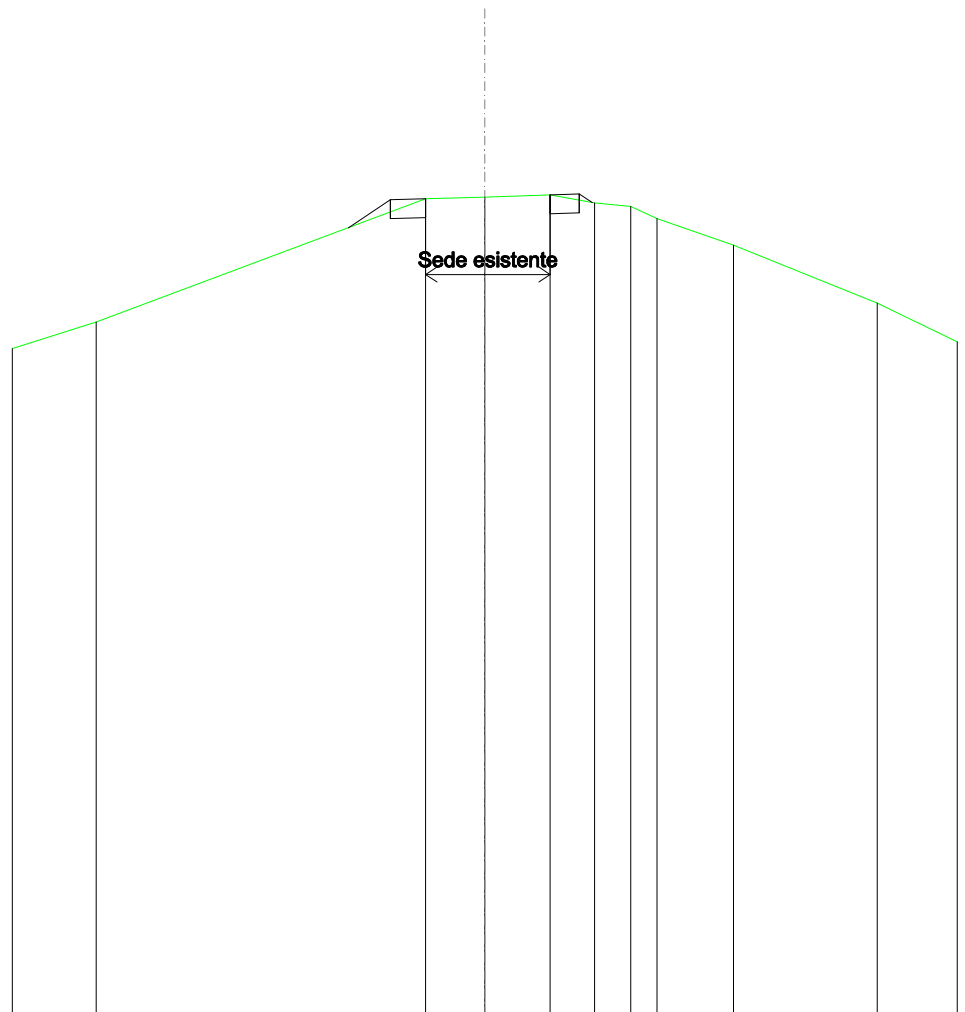


SCALA 1:200

QT.RIF. 220,000

QUOTE TERRENO	238,33		241,59	241,63	241,69	241,48	241,39	241,07	240,36	238,83
DIST.PARZIALI TERRENO		8,72	1,56	1,73	1,18	0,95	0,70	2,02	3,80	
QUOTE PROGETTO		240,83	241,56	241,59		241,69	241,72	241,49		
DIST. PARZIALI PROGETTO		1,11		5,00						

<b>RILEVATI</b>	
RILEVATO	0,006 m <sup>2</sup>
<b>SOVRASTRUTTURA STRADALE</b>	
CASSONETTO	1,742 m
<b>MANUFATTI</b>	
SCAVO PER PIATTAFORMA	0,446 m <sup>2</sup>
RILEVATO PER SCARPATE	1,124 m <sup>2</sup>
<b>SOVRASTRUTTURA FERROVIARIA</b>	
AREA DI SCAVO	1,579 m

SEZIONE N.: 39  
 QT. PROGETTO: 241,083  
 DIST.PROG.: 1100,000  
 DIST.PREC.: 25,000  
 DIST.SUCC.: 25,000

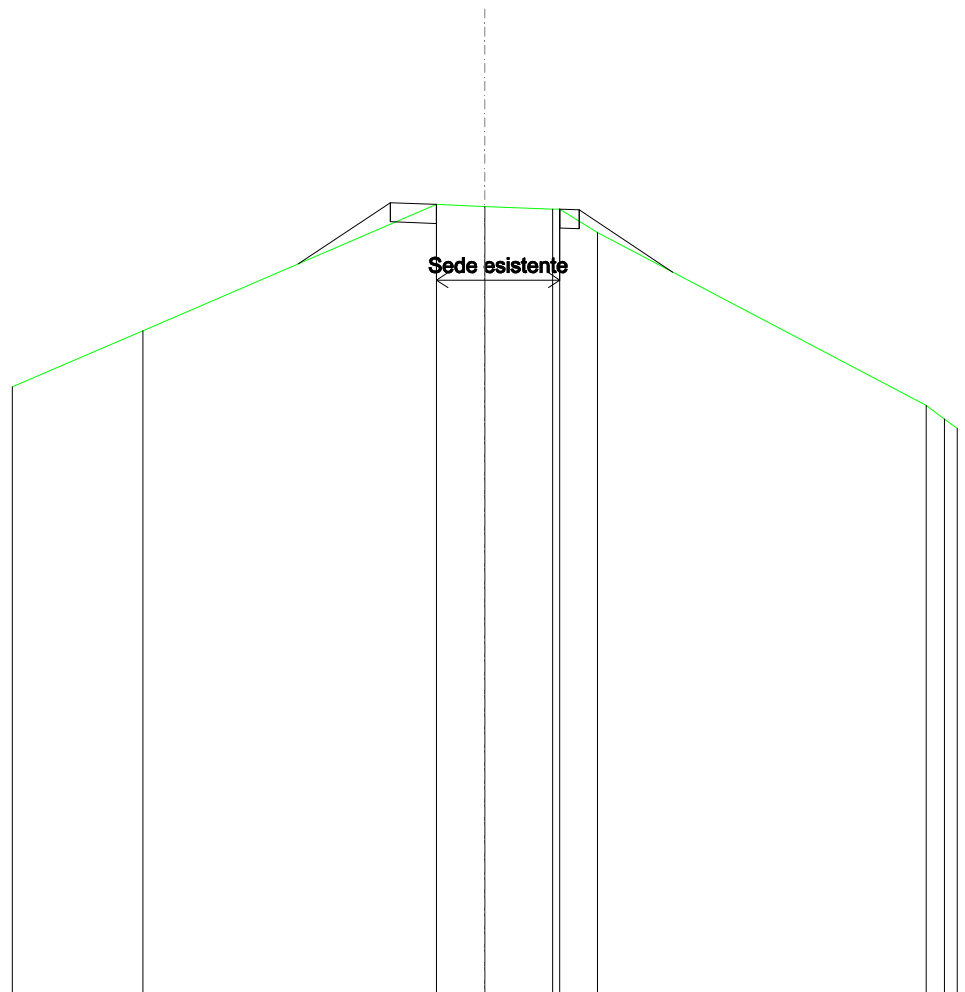

SCALA 1:200


QT.RIF. 220,000

QUOTE TERRENO	237,57		240,91	240,86	240,79	240,79	240,17	235,60
DIST.PARZIALI TERRENO		7,77	1,27	1,79	1,00		8,69	
QUOTE PROGETTO		239,34	240,96	240,91	240,79	240,77	239,12	
DIST. PARZIALI PROGETTO		2,43		5,00		2,47		



<b>SOVRASTRUTTURA STRADALE</b>	
CASSONETTO	1,865 m
<b>MANUFATTI</b>	
SCAVO PER PIATTAFORMA	0,861 m <sup>2</sup>
RILEVATO PER SCARPATE	0,061 m <sup>2</sup>
<b>SOVRASTRUTTURA FERROVIARIA</b>	
AREA DI SCAVO	1,865 m

SEZIONE N.: 40  
 QT. PROGETTO: 241,804  
 DIST.PROG.: 1125,000  
 DIST.PREC.: 25,000  
 DIST.SUCC.: 25,000

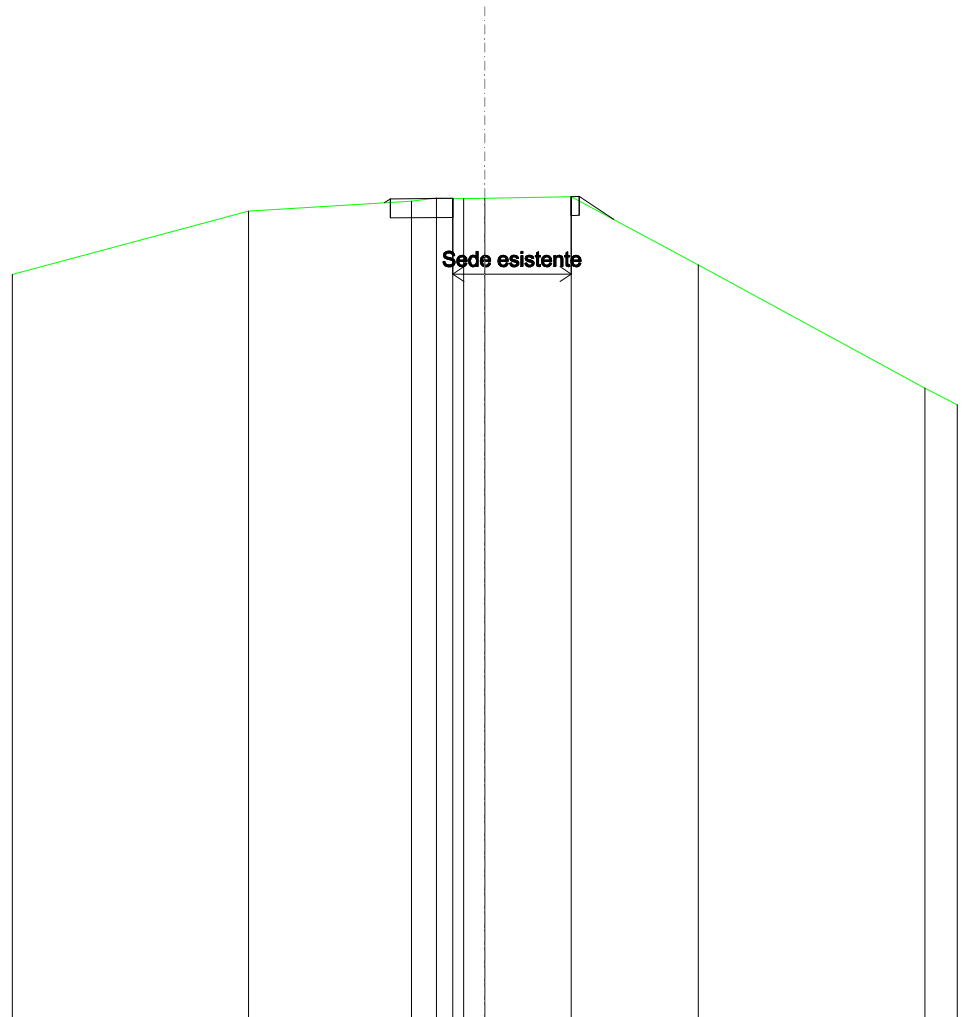


SCALA 1:200

QT.RIF. 220,000

QUOTE TERRENO	241,40	241,66	241,74	241,73	241,74	241,78	239,98	236,72
DIST.PARZIALI TERRENO	4,31	0,86	0,55	2,29	3,36	5,99		
QUOTE PROGETTO		241,61	241,72	241,73	241,78	241,79	241,18	
DIST. PARZIALI PROGETTO			5,00		0,91			

<b>SOVRASTRUTTURA STRADALE</b>	
CASSONETTO	1,946 m
<b>MANUFATTI</b>	
SCAVO PER PIATTAFORMA	1,649 m <sup>2</sup>
SCAVO PER PARETI TRINCEA	0,387 m <sup>2</sup>
RILEVATO PER SCARPATE	0,045 m <sup>2</sup>
<b>SOVRASTRUTTURA FERROVIARIA</b>	
AREA DI SCAVO	2,862 m

SEZIONE N.: 41  
 QT. PROGETTO: 243,407  
 DIST.PROG.: 1150,000  
 DIST.PREC.: 25,000  
 DIST.SUCC.: 25,000

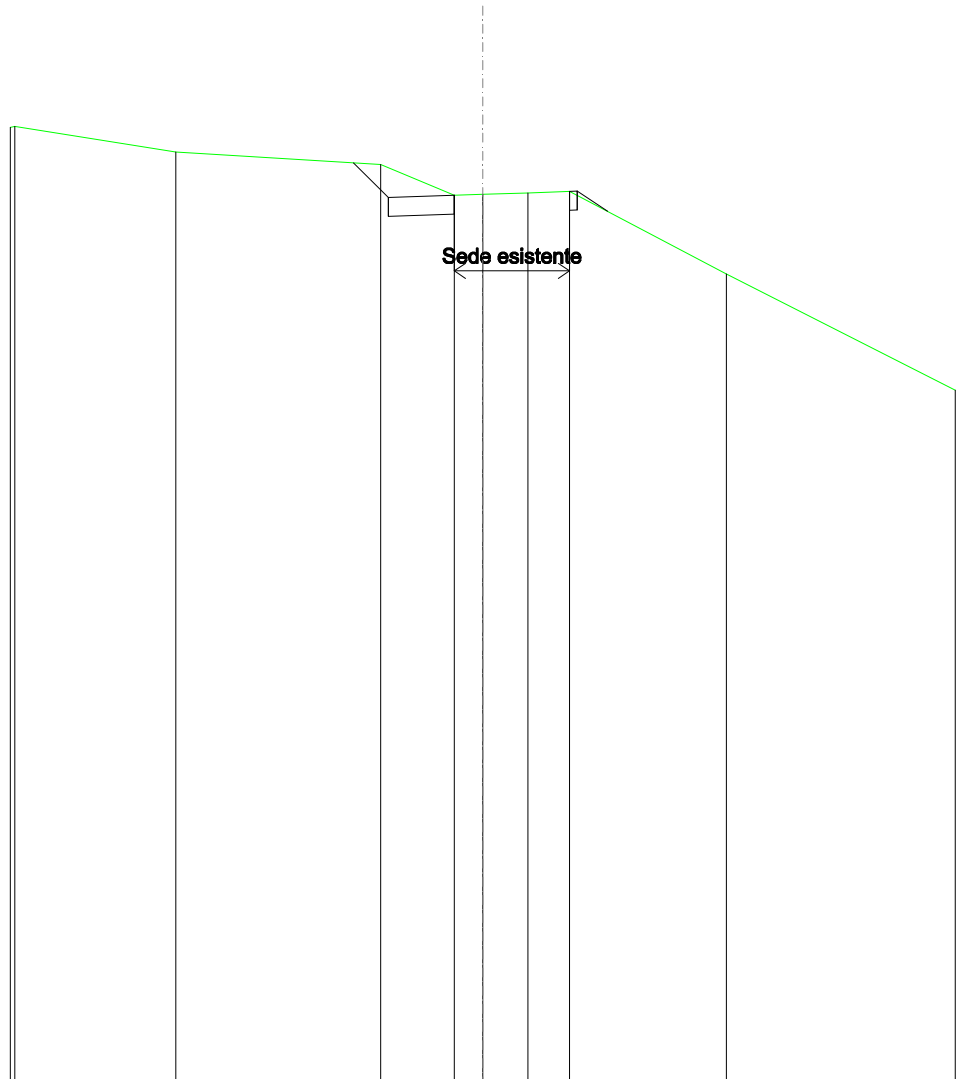

SCALA 1:200

QT.RIF. 220,000

QUOTE TERRENO	244,55	244,22	243,40	243,43	243,47	243,51	241,32
DIST.PARZIALI TERRENO	5,42	1,95	0,76	1,19	1,11	4,15	
QUOTE PROGETTO		244,26	243,35	243,40		243,51	242,98
DIST. PARZIALI PROGETTO		0,92		5,00		0,80	

<b>SOVRASTRUTTURA STRADALE</b>	
CASSONETTO	1,775 m
<b>MANUFATTI</b>	
SCAVO PER PIATTAFORMA	1,634 m <sup>2</sup>
SCAVO PER PARETI TRINCEA	0,658 m <sup>2</sup>
<b>SOVRASTRUTTURA FERROVIARIA</b>	
AREA DI SCAVO	3,344 m

SEZIONE N.: 42  
 QT. PROGETTO: 244,031  
 DIST.PROG.: 1175,000  
 DIST.PREC.: 25,000  
 DIST.SUCC.: 25,000




SCALA 1:200

QT.RIF. 220,000

QUOTE TERRENO	248,30	248,17	246,89		244,48	244,49	244,52	244,52		242,61
DIST.PARZIALI TERRENO		2,94	3,01		5,22	0,73	2,08	1,03		6,92
QUOTE PROGETTO					246,02	244,46	244,48		244,51	244,52
DIST. PARZIALI PROGETTO						1,56			5,61	

<b>RILEVATI</b>	
RILEVATO	0,001 m <sup>2</sup>
<b>SOVRASTRUTTURA STRADALE</b>	
CASSONETTO	2,181 m
<b>MANUFATTI</b>	
SCAVO PER PIATTAFORMA	1,073 m <sup>2</sup>
SCAVO PER PARETI TRINCEA	0,331 m <sup>2</sup>
RILEVATO PER SCARPATE	0,873 m <sup>2</sup>
<b>SOVRASTRUTTURA FERROVIARIA</b>	
AREA DI SCAVO	3,363 m

SEZIONE N.: 43  
 QT. PROGETTO: 243,406  
 DIST.PROG.: 1200,000  
 DIST.PREC.: 25,000  
 DIST.SUCC.: 25,000

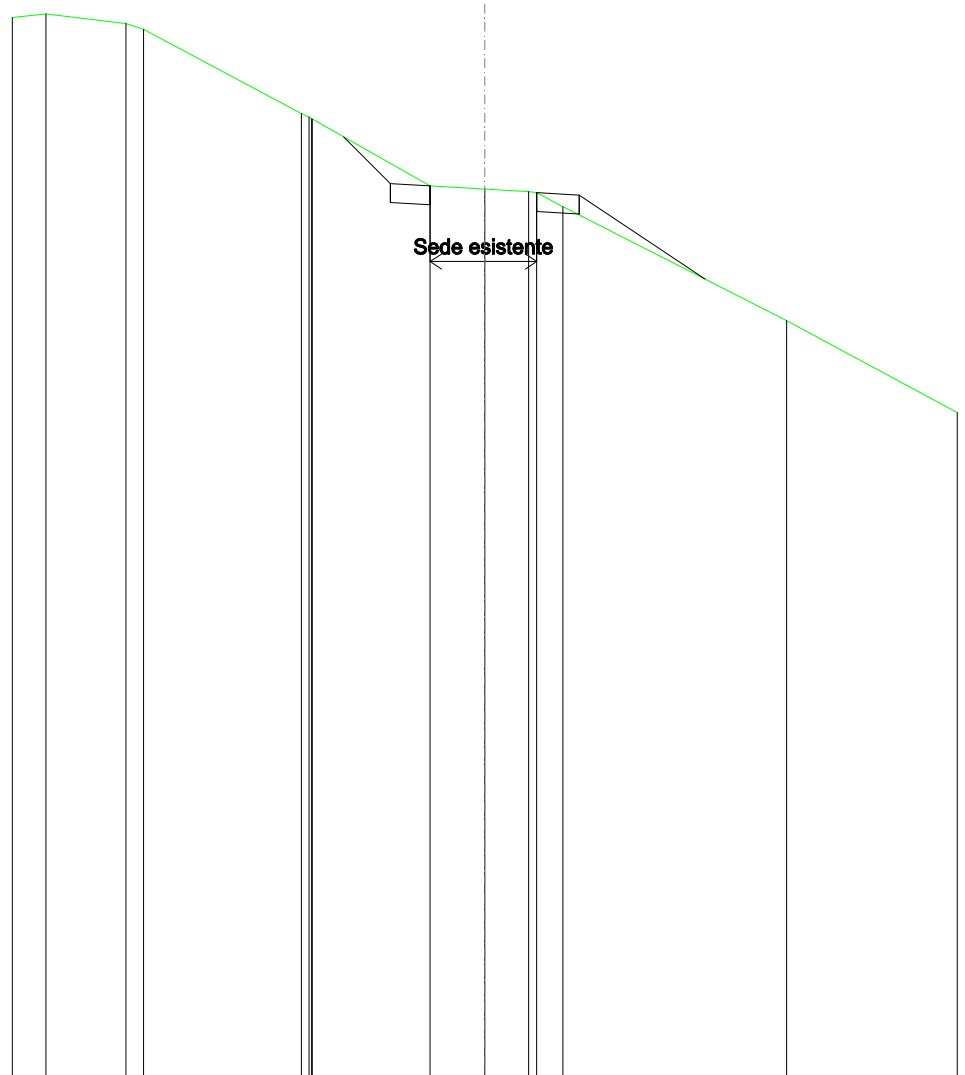


SCALA 1:200

QT.RIF. 220,000

QUOTE TERRENO	248,15	247,89 247,74	245,51 245,42 245,37 245,37	243,60	243,51	243,44 243,43 243,05	240,04
DIST.PARZIALI TERRENO	2,12	4,18	3,12	1,45	1,16	0,88	5,92
QUOTE PROGETTO			244,90 243,66	243,60		243,43 243,35	241,13
DIST. PARZIALI PROGETTO			1,24	5,00		3,33	

<b>SOVRASTRUTTURA STRADALE</b>	
CASSONETTO	1,539 m
<b>MANUFATTI</b>	
SCAVO PER PIATTAFORMA	0,584 m <sup>2</sup>
SCAVO PER PARETI TRINCEA	0,037 m <sup>2</sup>
RILEVATO PER SCARPATE	0,279 m <sup>2</sup>
<b>SOVRASTRUTTURA FERROVIARIA</b>	
AREA DI SCAVO	1,941 m

SEZIONE N.: 44  
 QT. PROGETTO: 241,537  
 DIST.PROG.: 1225,000  
 DIST.PREC.: 25,000  
 DIST.SUCC.: 25,000

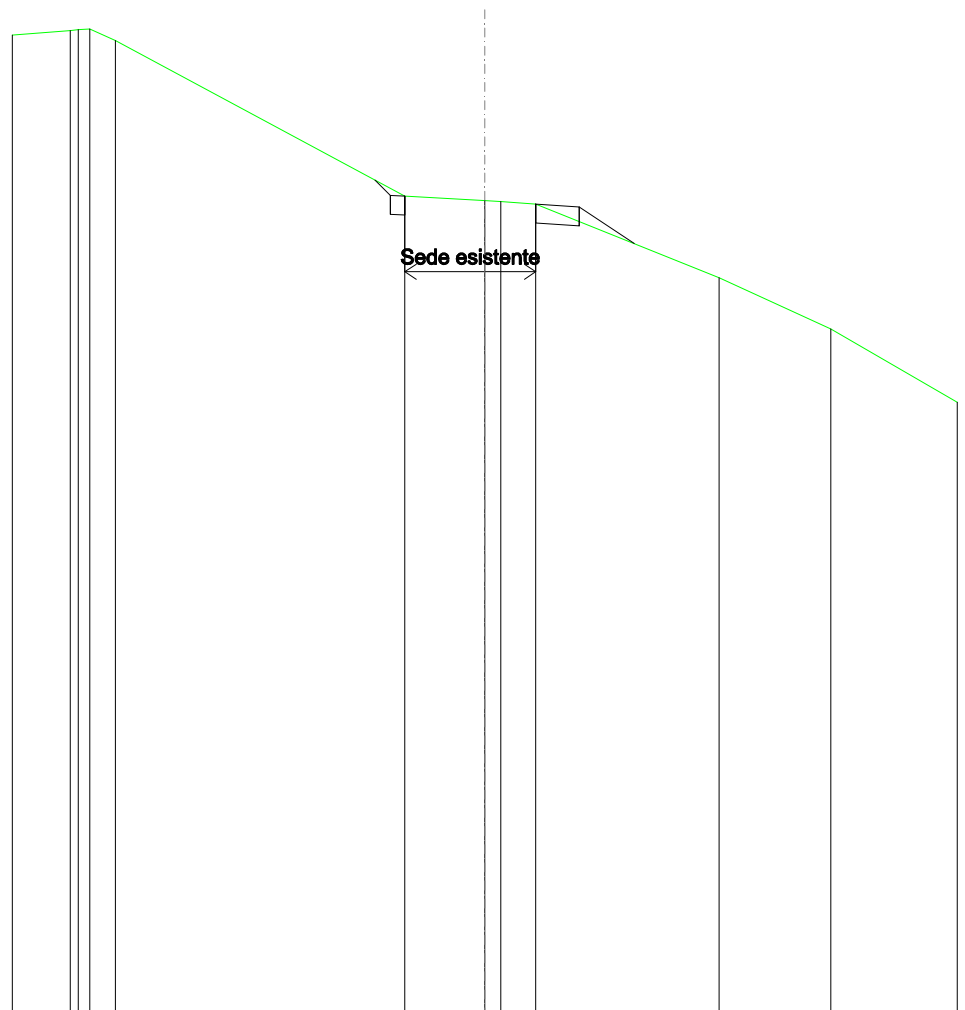


SCALA 1:200

QT.RIF. 220,000

QUOTE TERRENO	245,99 246,01 246,03 245,72	241,61	241,49 241,47 241,40	239,45	238,09
DIST.PARZIALI TERRENO	0,88 7,65	2,11	0,93 4,85	2,95	
QUOTE PROGETTO		242,03 241,63 241,61	241,40 241,32 240,35		
DIST. PARZIALI PROGETTO		5,00	1,45		

<b>SOVRASTRUTTURA STRADALE</b>	
CASSONETTO	2,286 m
<b>MANUFATTI</b>	
SCAVO PER PIATTAFORMA	0,856 m <sup>2</sup>
RILEVATO PER SCARPATE	0,503 m <sup>2</sup>
<b>SOVRASTRUTTURA FERROVIARIA</b>	
AREA DI SCAVO	2,286 m

SEZIONE N.: 45  
 QT. PROGETTO: 238,618  
 DIST.PROG.: 1250,000  
 DIST.PREC.: 25,000  
 DIST.SUCC.: 25,000

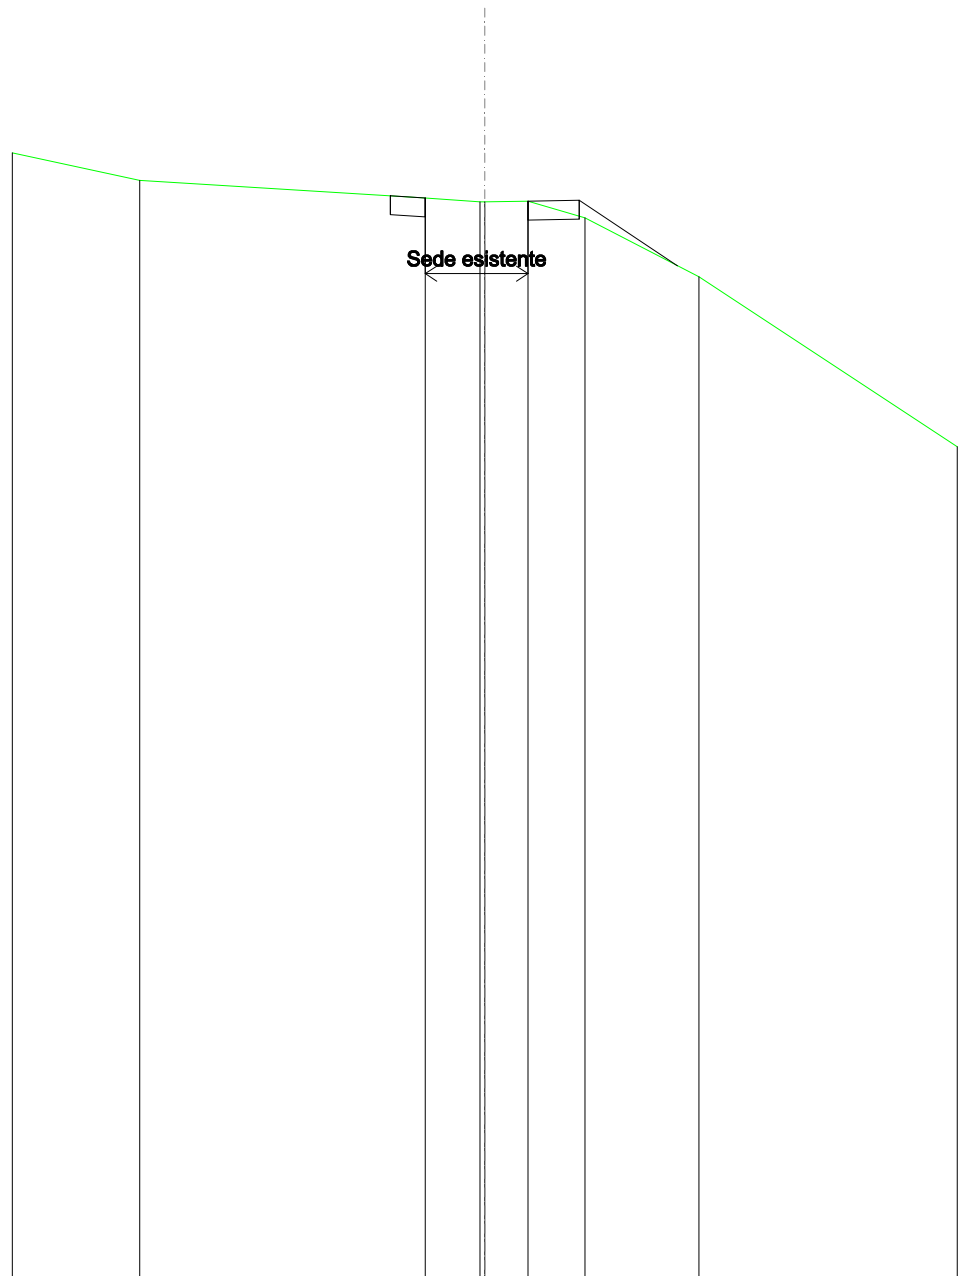


SCALA 1:200

QT.RIF. 210,000

QUOTE TERRENO	239,06	238,59	238,49	238,49	238,51	238,07	236,51
DIST.PARZIALI TERRENO	7,55	1,45	1,14	1,51	3,01		
QUOTE PROGETTO		238,65	238,65	238,59	238,51	238,54	236,80
DIST. PARZIALI PROGETTO		5,00	2,60				

<b>SOVRASTRUTTURA STRADALE</b>	
CASSONETTO	2,260 m
<b>MANUFATTI</b>	
SCAVO PER PIATTAFORMA	0,768 m <sup>2</sup>
RILEVATO PER SCARPATE	0,592 m <sup>2</sup>
<b>SOVRASTRUTTURA FERROVIARIA</b>	
AREA DI SCAVO	2,260 m

SEZIONE N.: 46  
 QT. PROGETTO: 236,055  
 DIST.PROG.: 1275,000  
 DIST.PREC.: 25,000  
 DIST.SUCC.: 25,000

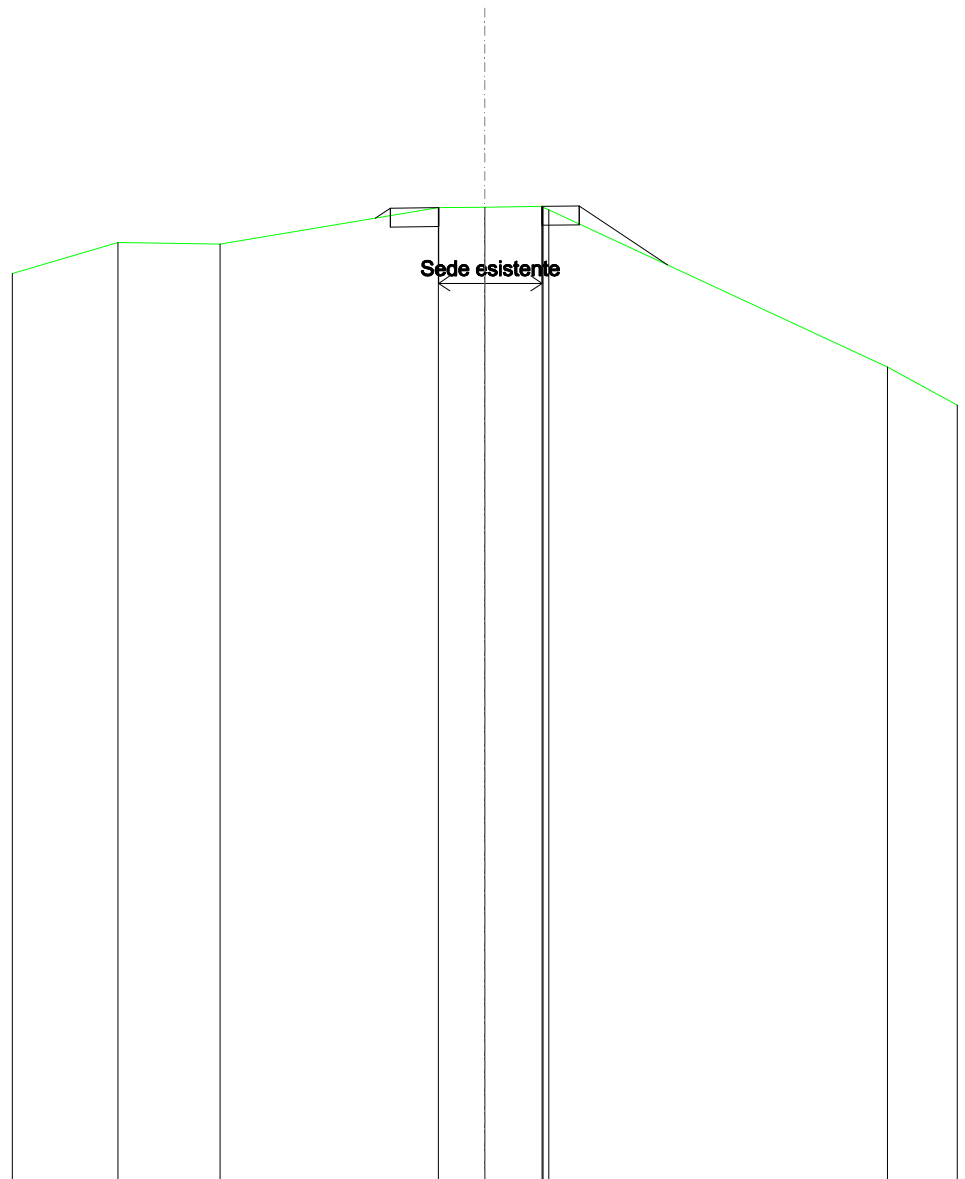


SCALA 1:200

QT.RIF. 210,000

QUOTE TERRENO	234,85	234,81		235,77	235,79	235,81 235,78 235,72	231,56
DIST.PARZIALI TERRENO		2,71	5,78	1,22	1,52		8,96
QUOTE PROGETTO				235,49 235,76	235,77	235,81 235,82	234,26
DIST. PARZIALI PROGETTO					5,00	2,34	

<b>SOVRASTRUTTURA STRADALE</b>	
CASSONETTO	1,477 m
<b>MANUFATTI</b>	
SCAVO PER PIATTAFORMA	0,438 m <sup>2</sup>
RILEVATO PER SCARPATE	0,620 m <sup>2</sup>
<b>SOVRASTRUTTURA FERROVIARIA</b>	
AREA DI SCAVO	1,477 m

SEZIONE N.: 47  
 QT. PROGETTO: 234,739  
 DIST.PROG.: 1300,000  
 DIST.PREC.: 25,000  
 DIST.SUCC.: 25,000

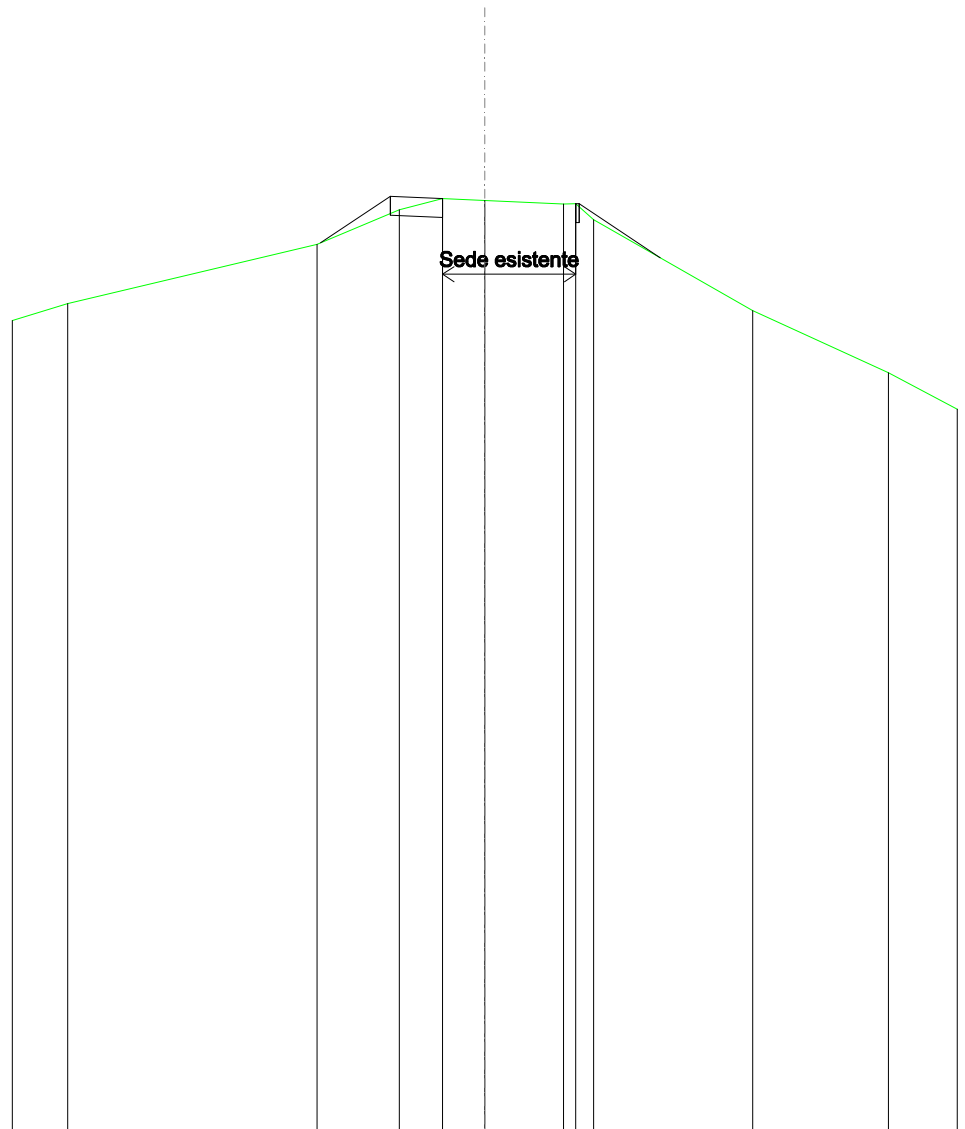

SCALA 1:200


QT.RIF. 210,000

QUOTE TERRENO	231,92	233,48	234,39	234,69	234,64	234,55	234,56	234,13	231,73	230,08
DIST.PARZIALI TERRENO	6,59	2,18	1,14	1,12	2,08	4,21	3,59			
QUOTE PROGETTO		233,53	234,75	234,69		234,56	234,55	233,13		
DIST. PARZIALI PROGETTO		1,84	5,00	2,14						



<b>SOVRASTRUTTURA STRADALE</b>	
CASSONETTO	0,816 m
<b>MANUFATTI</b>	
SCAVO PER PIATTAFORMA	0,415 m <sup>2</sup>
SCAVO PER PARETI TRINCEA	0,000 m <sup>2</sup>
<b>SOVRASTRUTTURA FERROVIARIA</b>	
AREA DI SCAVO	0,837 m

SEZIONE N.: 48  
 QT. PROGETTO: 234,659  
 DIST.PROG.: 1325,000  
 DIST.PREC.: 25,000  
 DIST.SUCC.: 25,000

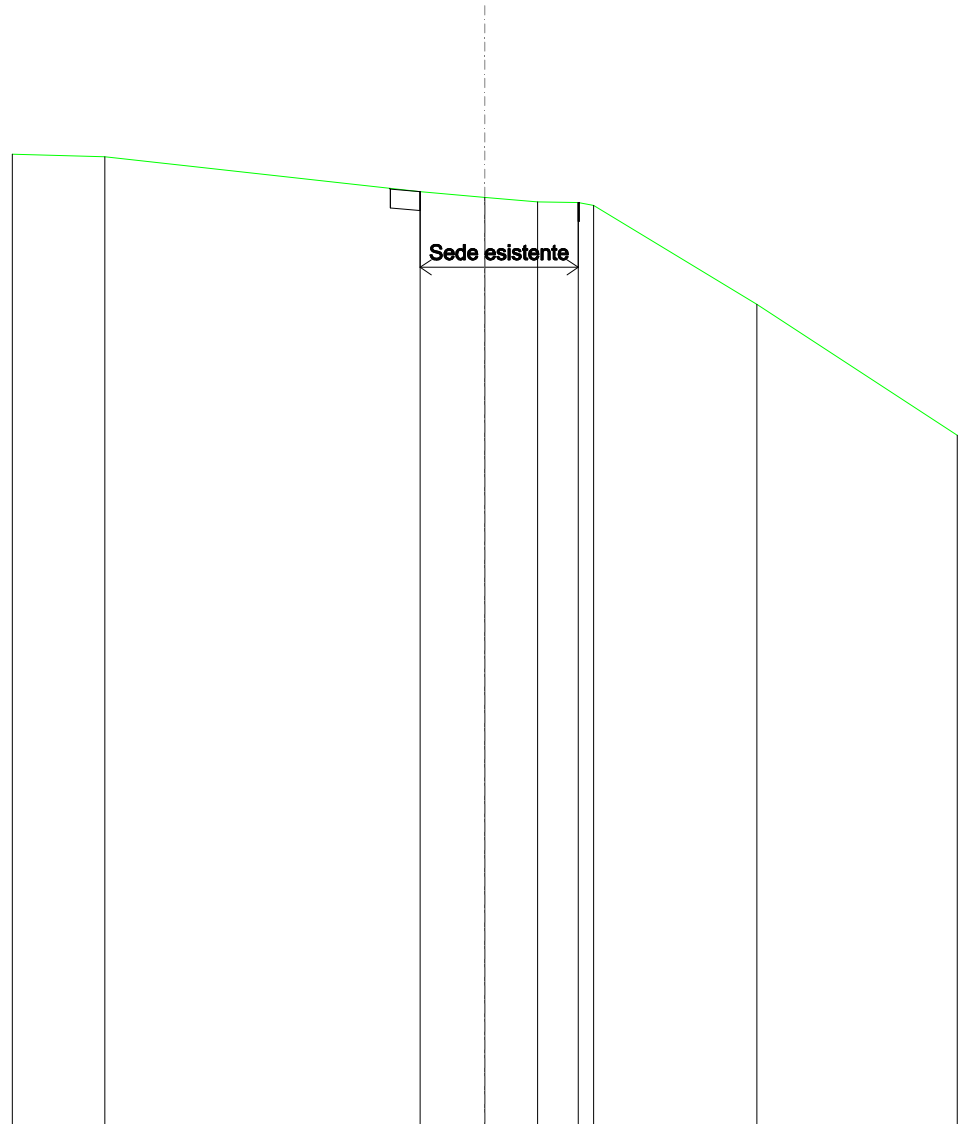


SCALA 1:200

QT.RIF. 210,000

QUOTE TERRENO	235,66	234,74	234,59	234,47	234,45 234,38	231,76
DIST.PARZIALI TERRENO		8,34	1,71	1,39	1,08	4,32
QUOTE PROGETTO		234,83 234,81 234,74			234,45 234,45 234,45	
DIST. PARZIALI PROGETTO			5,00			

<b>SOVRASTRUTTURA STRADALE</b>	
CASSONETTO	1,048 m
<b>MANUFATTI</b>	
SCAVO PER PIATTAFORMA	0,833 m <sup>2</sup>
SCAVO PER PARETI TRINCEA	0,919 m <sup>2</sup>
RILEVATO PER SCARPATE	0,050 m <sup>2</sup>
<b>SOVRASTRUTTURA FERROVIARIA</b>	
AREA DI SCAVO	3,032 m

SEZIONE N.: 49  
 QT. PROGETTO: 234,773  
 DIST.PROG.: 1350,000  
 DIST.PREC.: 25,000  
 DIST.SUCC.: 25,000

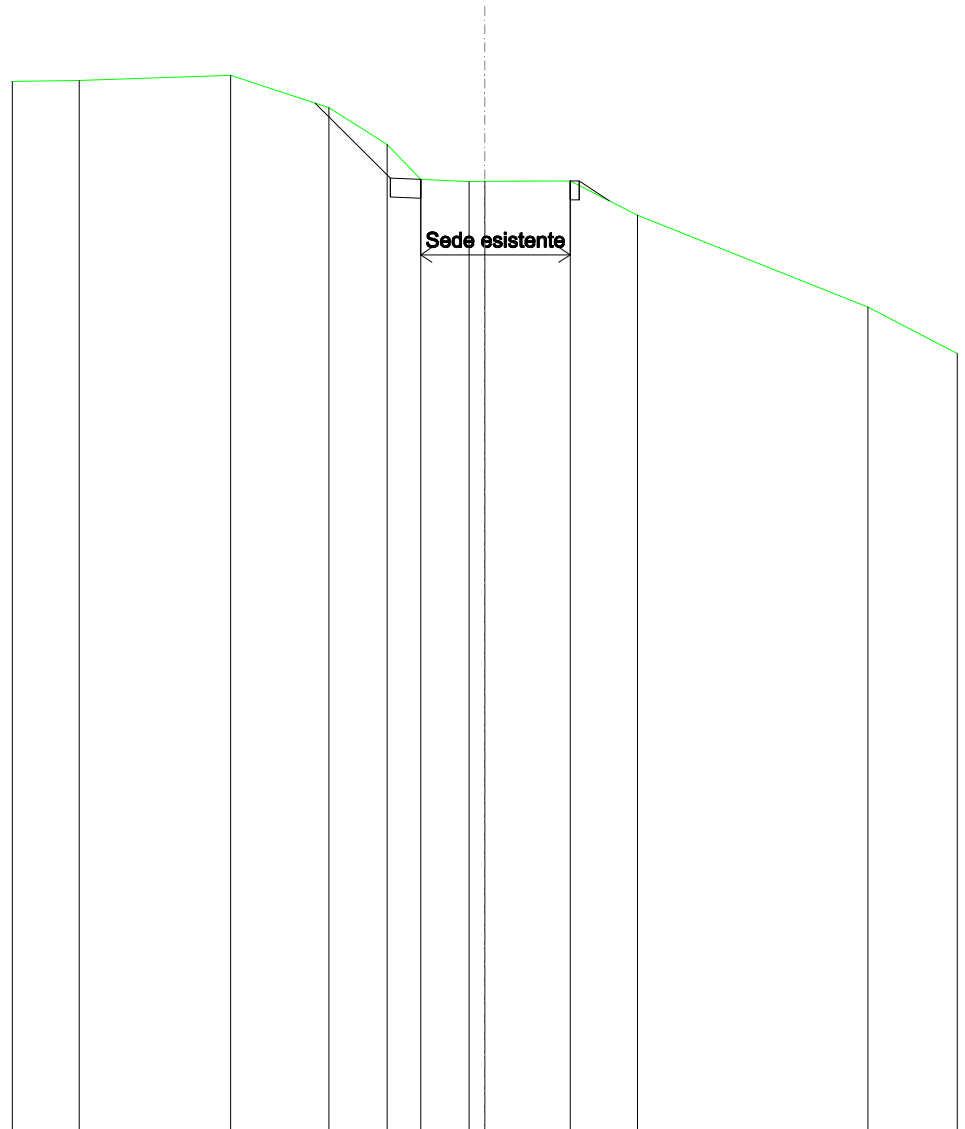


SCALA 1:200

QT.RIF. 210,000

QUOTE TERRENO	237,82	237,95	237,10	236,12	235,20	235,14	235,15	235,16	234,25	231,82
DIST.PARZIALI TERRENO	4,00	2,60	1,54	0,88	1,28	2,26	1,78	6,09		
QUOTE PROGETTO			237,21	235,23	235,20			235,16	235,16	234,63
DIST. PARZIALI PROGETTO			1,98			5,00		0,79		

<b>SOVRASTRUTTURA STRADALE</b>	
CASSONETTO	1,017 m
<b>MANUFATTI</b>	
SCAVO PER PIATTAFORMA	0,751 m <sup>2</sup>
SCAVO PER PARETI TRINCEA	0,524 m <sup>2</sup>
RILEVATO PER SCARPATE	0,069 m <sup>2</sup>
<b>SOVRASTRUTTURA FERROVIARIA</b>	
AREA DI SCAVO	2,385 m

SEZIONE N.: 50  
 QT. PROGETTO: 233,719  
 DIST.PROG.: 1375,000  
 DIST.PREC.: 25,000  
 DIST.SUCC.: 25,000

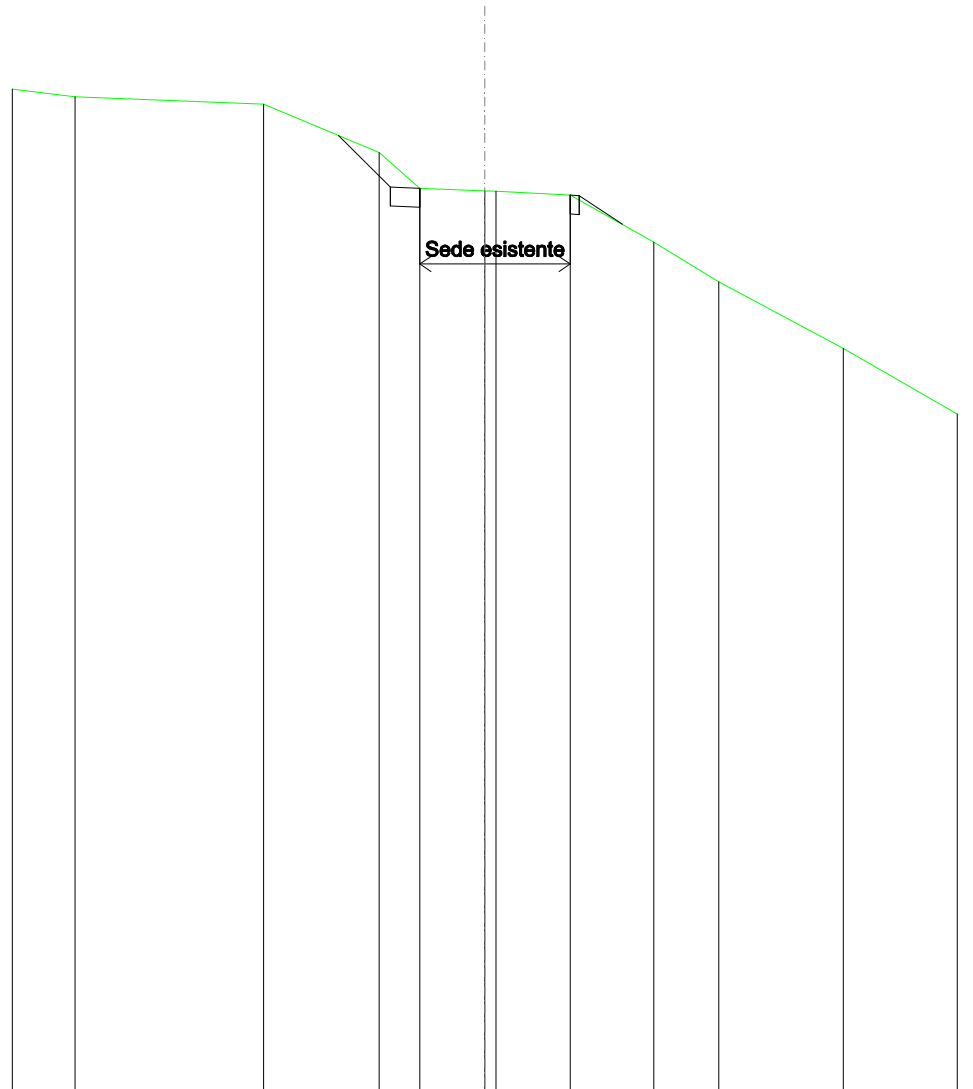


SCALA 1:200

QT.RIF. 210,000

QUOTE TERRENO	236,33	236,13	234,85	233,91	233,84	233,83	233,72	232,49	231,43	229,67
DIST.PARZIALI TERRENO	4,99	3,05	1,07	1,72	1,97	2,21	1,72	3,29		
QUOTE PROGETTO			235,30	233,94	233,91		233,72	233,71	232,95	
DIST. PARZIALI PROGETTO			1,37	5,00		1,14				

<b>SOVRASTRUTTURA STRADALE</b>	
CASSONETTO	1,455 m
<b>MANUFATTI</b>	
SCAVO PER PIATTAFORMA	0,772 m <sup>2</sup>
SCAVO PER PARETI TRINCEA	0,005 m <sup>2</sup>
RILEVATO PER SCARPATE	0,058 m <sup>2</sup>
<b>SOVRASTRUTTURA FERROVIARIA</b>	
AREA DI SCAVO	1,563 m

SEZIONE N.: 51  
 QT. PROGETTO: 231,718  
 DIST.PROG.: 1400,000  
 DIST.PREC.: 25,000  
 DIST.SUCC.: 25,000

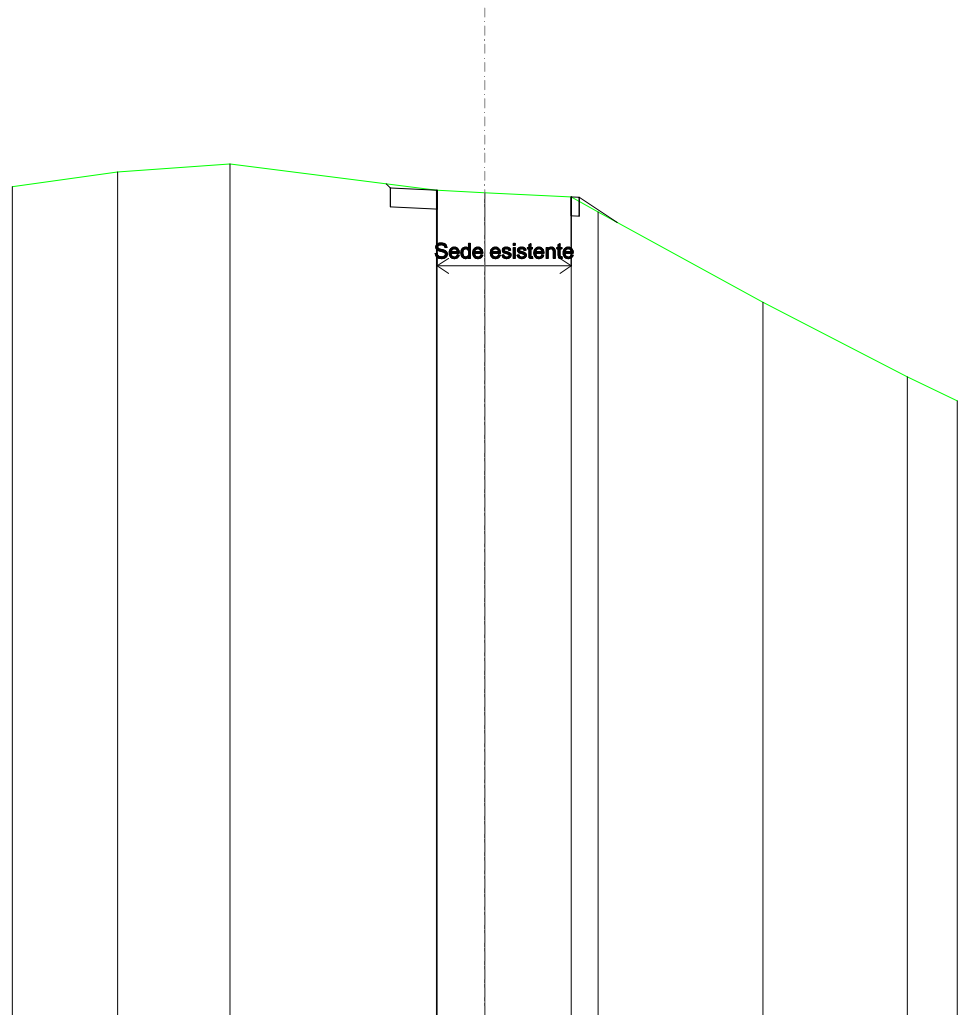


SCALA 1:200

QT.RIF. 210,000

QUOTE TERRENO	232,38	232,59		231,90	231,90	231,83	231,72	231,32	228,93	226,96
DIST.PARZIALI TERRENO		2,97	5,46	1,28	2,29	0,71	4,36	3,82		
QUOTE PROGETTO				232,06	231,96	231,90	231,72	231,71	231,04	
DIST. PARZIALI PROGETTO						5,00	1,00			

<b>SOVRASTRUTTURA STRADALE</b>	
CASSONETTO	1,420 m
<b>MANUFATTI</b>	
SCAVO PER PIATTAFORMA	0,561 m <sup>2</sup>
RILEVATO PER SCARPATE	0,286 m <sup>2</sup>
<b>SOVRASTRUTTURA FERROVIARIA</b>	
AREA DI SCAVO	1,420 m

SEZIONE N.: 52  
 QT. PROGETTO: 230,352  
 DIST.PROG.: 1425,000  
 DIST.PREC.: 25,000  
 DIST.SUCC.: 25,000

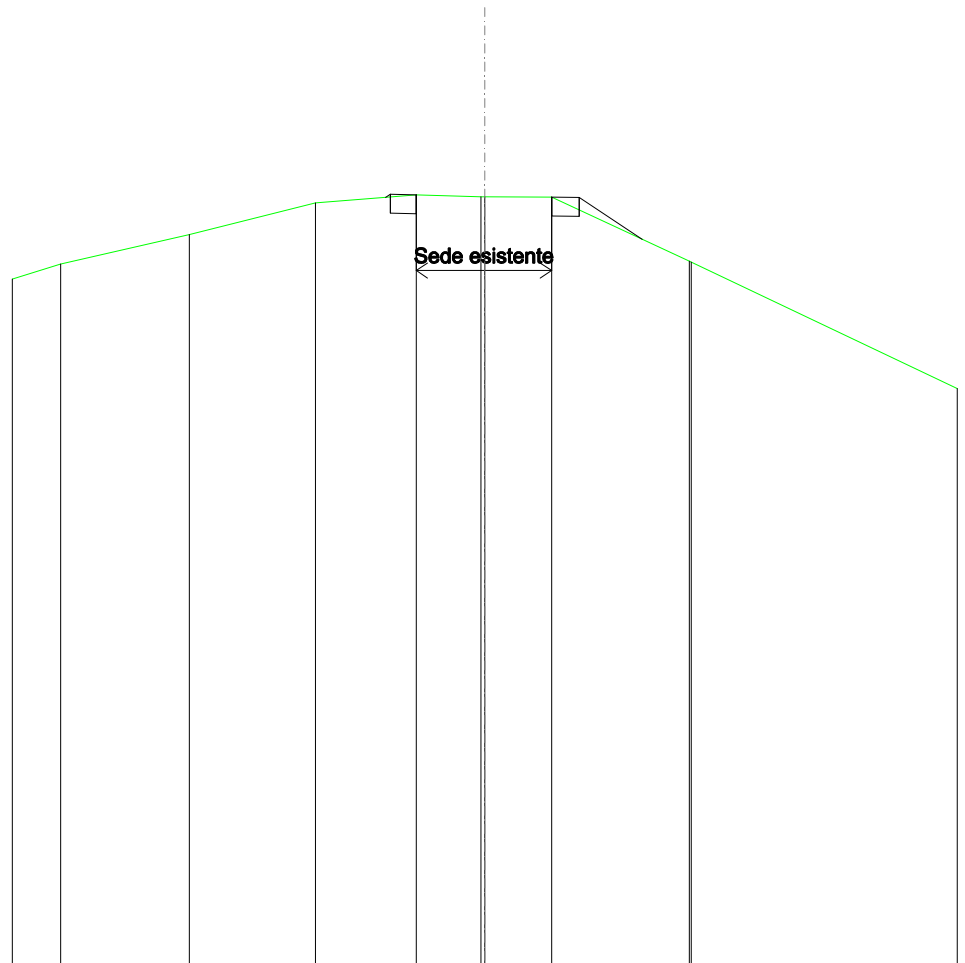


SCALA 1:200

QT.RIF. 210,000

QUOTE TERRENO	228,57	229,35	230,18	230,40	230,35	230,35	230,34	228,64	228,62
DIST.PARZIALI TERRENO	3,40	3,34	2,67	1,71	1,77	3,64			
QUOTE PROGETTO				230,33	230,42	230,40	230,34	230,33	229,22
DIST. PARZIALI PROGETTO					5,00		1,67		

<b>RILEVATI</b>	
RILEVATO	0,001 m <sup>2</sup>
<b>SOVRASTRUTTURA STRADALE</b>	
CASSONETTO	5,000 m
<b>MANUFATTI</b>	
SCAVO PER PIATTAFORMA	3,231 m <sup>2</sup>
SCAVO PER PARETI TRINCEA	0,179 m <sup>2</sup>
RILEVATO PER SCARPATE	0,370 m <sup>2</sup>
<b>SOVRASTRUTTURA FERROVIARIA</b>	
AREA DI SCAVO	5,512 m

SEZIONE N.: 53  
 QT. PROGETTO: 228,884  
 DIST.PROG.: 1450,000  
 DIST.PREC.: 25,000  
 DIST.SUCC.: 25,000

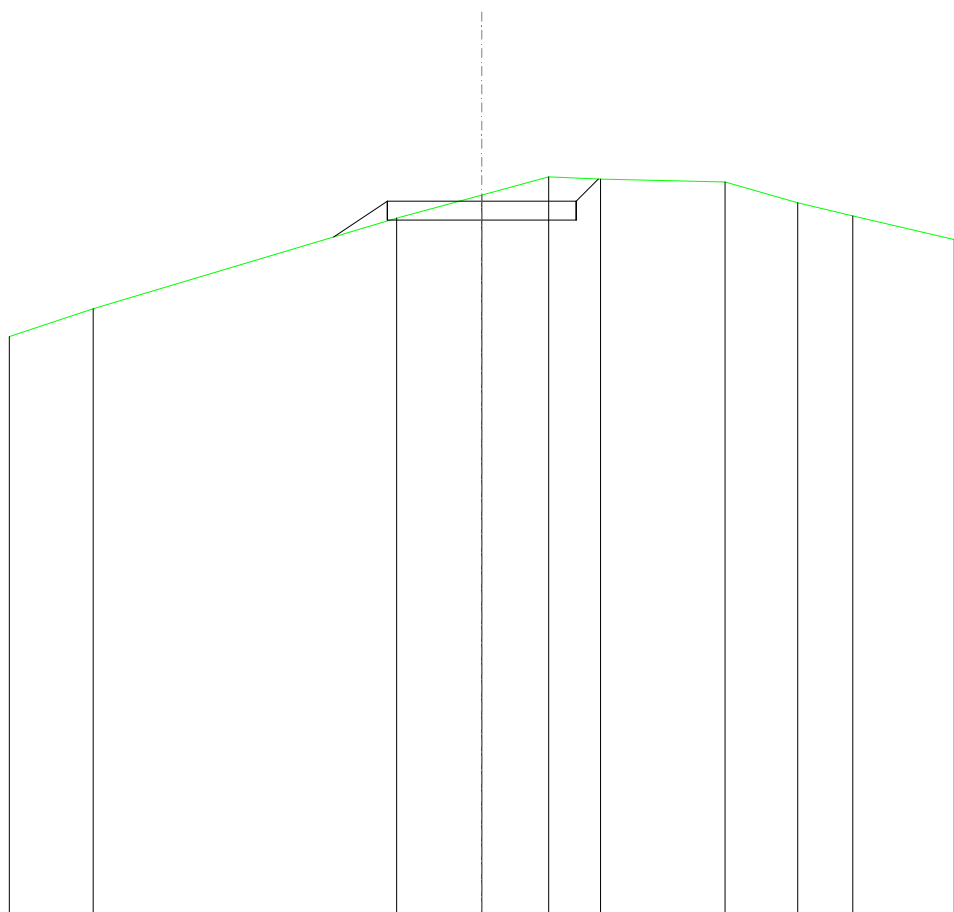


SCALA 1:200

QT.RIF. 210,000

QUOTE TERRENO		226,04		228,44	229,05	229,53	229,47	229,39	228,84	228,49
DIST.PARZIALI TERRENO			8,03		2,25	1,77	1,38	3,29	1,92	1,46
QUOTE PROGETTO			227,94	228,88	228,88	228,88	229,47			
DIST. PARZIALI PROGETTO			1,42		5,00		0,59			

<b>RILEVATI</b>	
RILEVATO	0,026 m <sup>2</sup>
<b>SOVRASTRUTTURA STRADALE</b>	
CASSONETTO	5,000 m
<b>MANUFATTI</b>	
SCAVO PER PIATTAFORMA	3,304 m <sup>2</sup>
SCAVO PER PARETI TRINCEA	0,488 m <sup>2</sup>
RILEVATO PER SCARPATE	0,594 m <sup>2</sup>
<b>SOVRASTRUTTURA FERROVIARIA</b>	
AREA DI SCAVO	5,403 m

SEZIONE N.: 54  
 QT. PROGETTO: 227,267  
 DIST.PROG.: 1475,000  
 DIST.PREC.: 25,000  
 DIST.SUCC.: 25,000

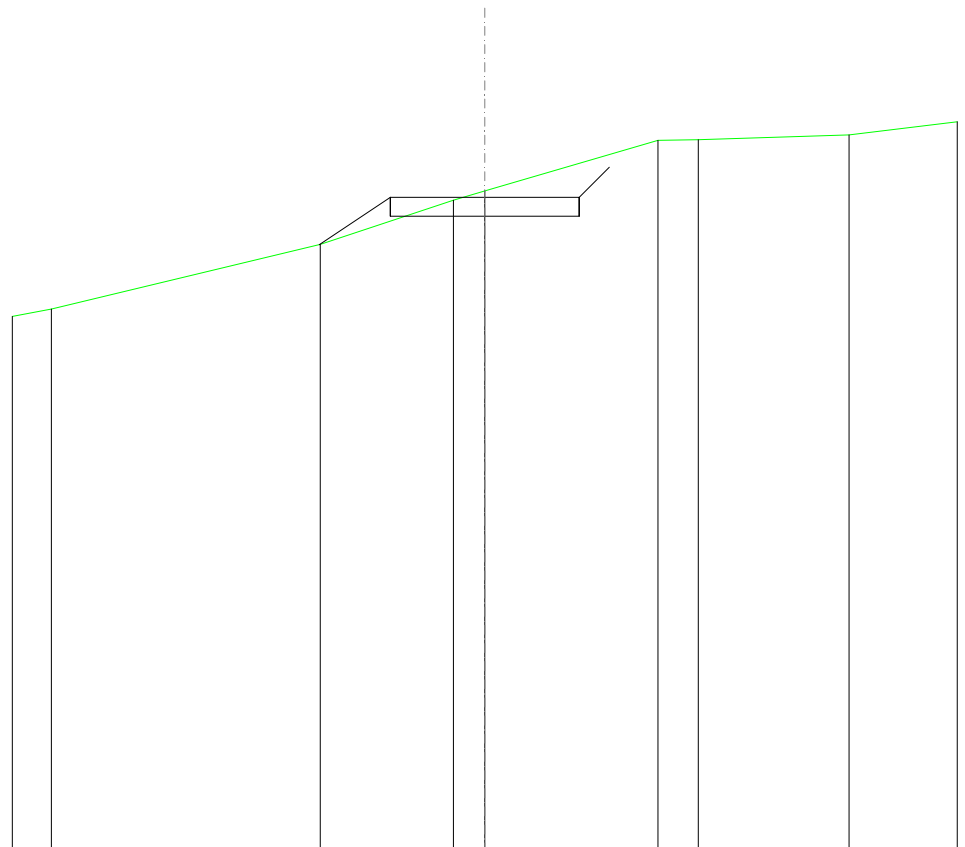


SCALA 1:200

QT.RIF. 210,000

QUOTE TERRENO	224,31	226,02	227,19	227,43	228,77	228,79	228,91
DIST.PARZIALI TERRENO		7,11	3,52	0,83	4,58	1,06	3,99
QUOTE PROGETTO		226,01	227,27	227,27	227,27	228,06	
DIST. PARZIALI PROGETTO			1,88	5,00	0,80		

<b>SOVRASTRUTTURA STRADALE</b>	
CASSONETTO	5,000 m
<b>MANUFATTI</b>	
SCAVO PER PIATTAFORMA	6,641 m <sup>2</sup>
SCAVO PER PARETI TRINCEA	0,759 m <sup>2</sup>
<b>SOVRASTRUTTURA FERROVIARIA</b>	
AREA DI SCAVO	6,297 m

SEZIONE N.: 55  
 QT. PROGETTO: 226,829  
 DIST.PROG.: 1500,000  
 DIST.PREC.: 25,000  
 DIST.SUCC.: 25,000

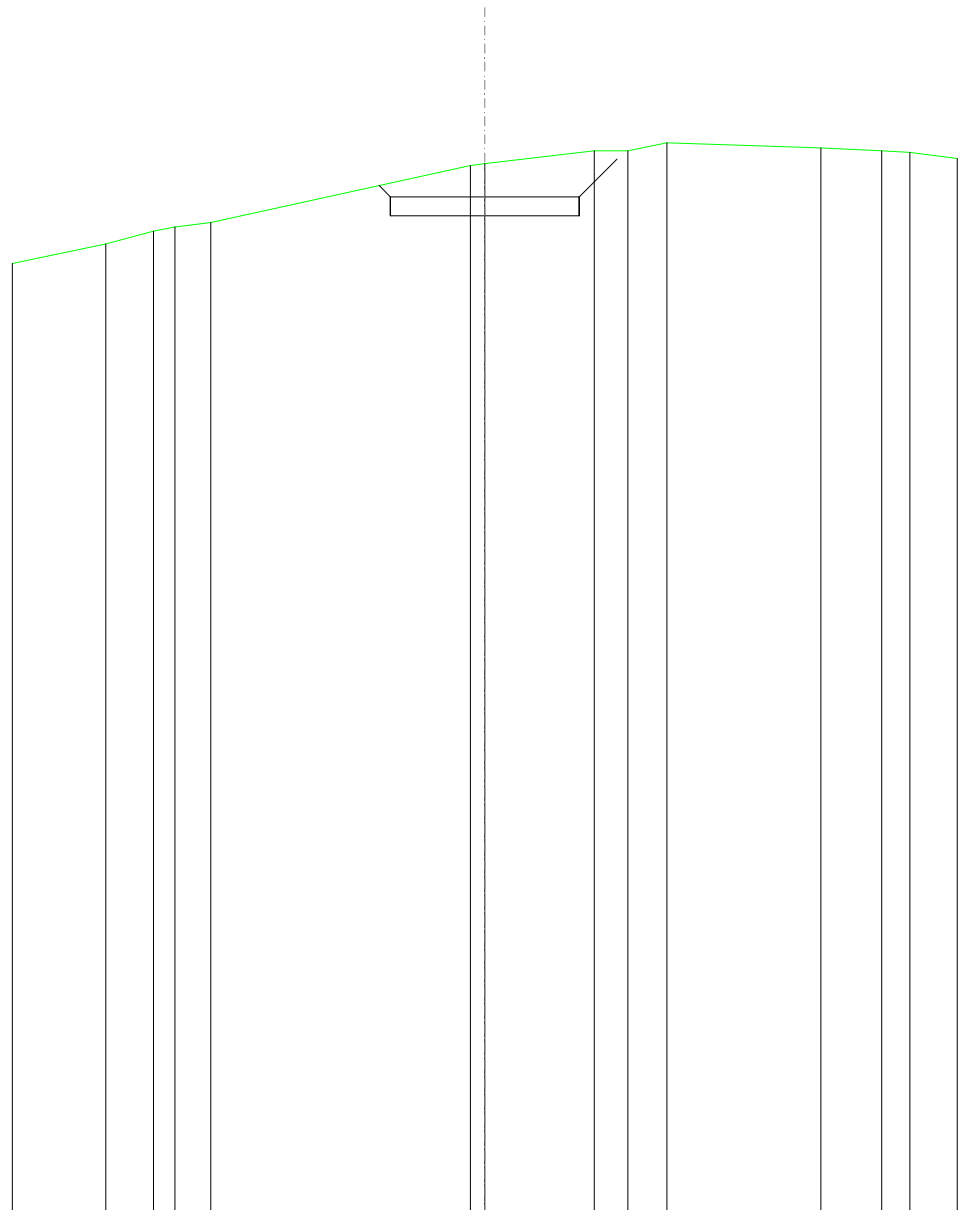

SCALA 1:200


QT.RIF. 200,000

QUOTE TERRENO	225,56	225,92	226,03	226,15	227,66	227,70	228,04	228,05	228,25	228,12	228,05	228,00
DIST.PARZIALI TERRENO	1,26	0,57	0,95	6,87	2,90	0,89	1,04	4,07	1,61	0,74		
QUOTE PROGETTO					227,13	226,83	226,83	227,83				
DIST. PARZIALI PROGETTO						5,00	1,00					



<b>SOVRASTRUTTURA STRADALE</b>	
CASSONETTO	5,000 m
<b>MANUFATTI</b>	
SCAVO PER PIATTAFORMA	3,937 m <sup>2</sup>
SCAVO PER PARETI TRINCEA	0,145 m <sup>2</sup>
<b>SOVRASTRUTTURA FERROVIARIA</b>	
AREA DI SCAVO	5,759 m

SEZIONE N.: 56  
 QT. PROGETTO: 225,933  
 DIST.PROG.: 1525,000  
 DIST.PREC.: 25,000  
 DIST.SUCC.: 25,000

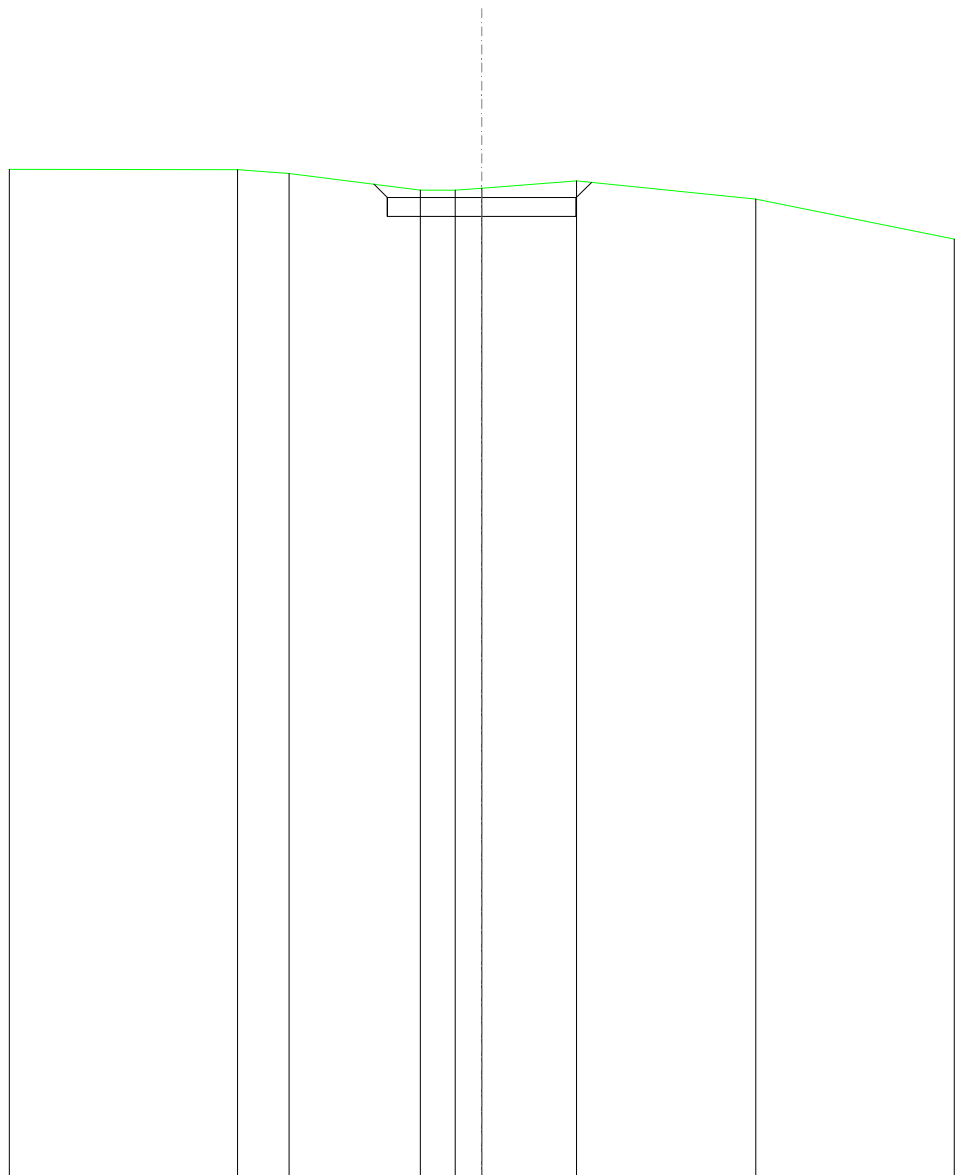


SCALA 1:200

QT.RIF. 200,000

QUOTE TERRENO	226,67	226,57	226,14	226,13	226,19	226,37	225,90
DIST.PARZIALI TERRENO	1,37	3,47	0,92	0,70	2,51	4,73	
QUOTE PROGETTO			226,29	225,93	225,93	225,93	226,34
DIST. PARZIALI PROGETTO				5,00			

<b>SOVRASTRUTTURA STRADALE</b>	
CASSONETTO	5,000 m
<b>MANUFATTI</b>	
SCAVO PER PIATTAFORMA	3,493 m <sup>2</sup>
SCAVO PER PARETI TRINCEA	0,162 m <sup>2</sup>
<b>SOVRASTRUTTURA FERROVIARIA</b>	
AREA DI SCAVO	5,651 m

SEZIONE N.: 57  
 QT. PROGETTO: 224,182  
 DIST.PROG.: 1550,000  
 DIST.PREC.: 25,000  
 DIST.SUCC.: 25,000

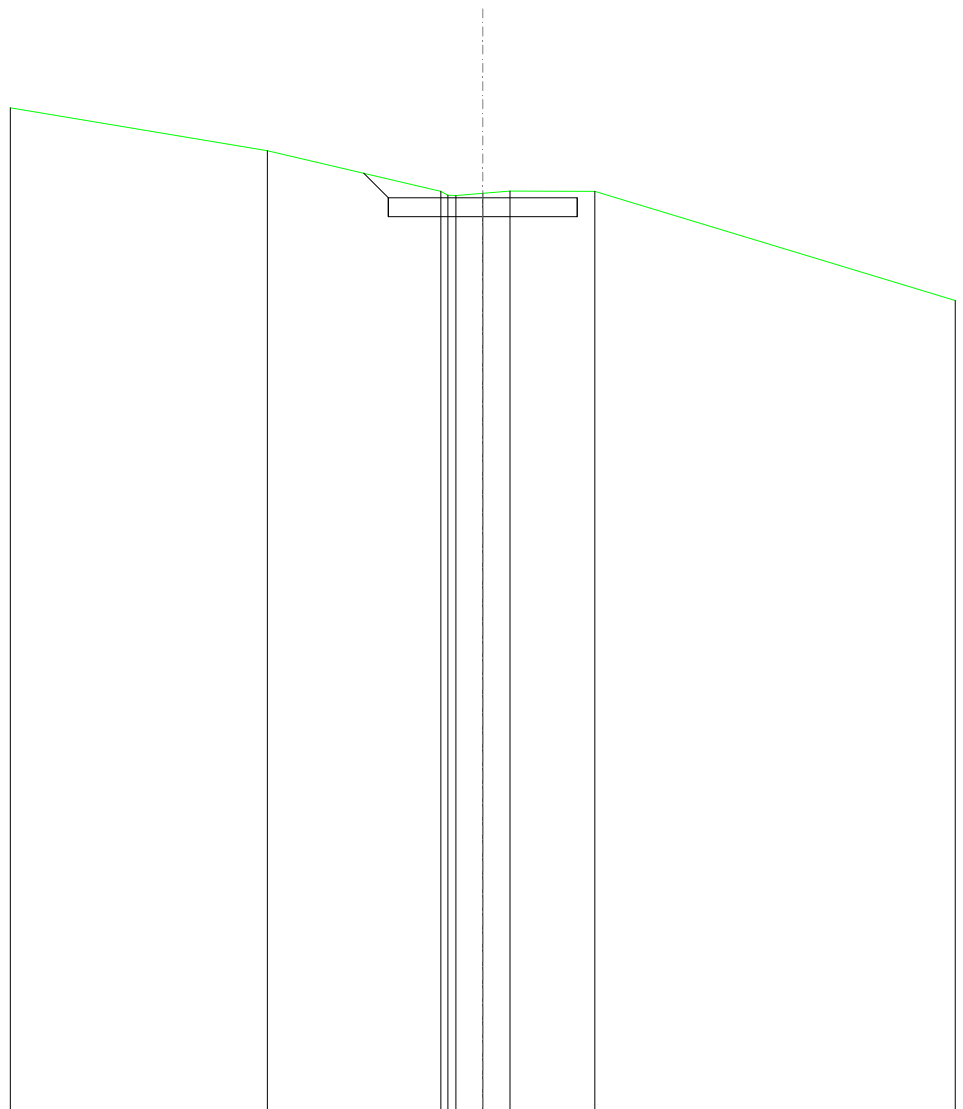


SCALA 1:200

QT.RIF. 200,000

QUOTE TERRENO	225,43	224,36	224,35	224,36	224,35
DIST.PARZIALI TERRENO	4,58	0,71	0,72	2,24	
QUOTE PROGETTO	224,83	224,18	224,18	224,18	
DIST. PARZIALI PROGETTO	0,65				

<b>SOVRASTRUTTURA STRADALE</b>	
CASSONETTO	6,445 m
<b>MANUFATTI</b>	
SCAVO PER PIATTAFORMA	3,808 m <sup>2</sup>
SCAVO PER PARETI TRINCEA	0,164 m <sup>2</sup>
<b>SOVRASTRUTTURA FERROVIARIA</b>	
AREA DI SCAVO	7,166 m

SEZIONE N.: 58  
 QT. PROGETTO: 222,715  
 DIST.PROG.: 1575,000  
 DIST.PREC.: 25,000  
 DIST.SUCC.: 25,000

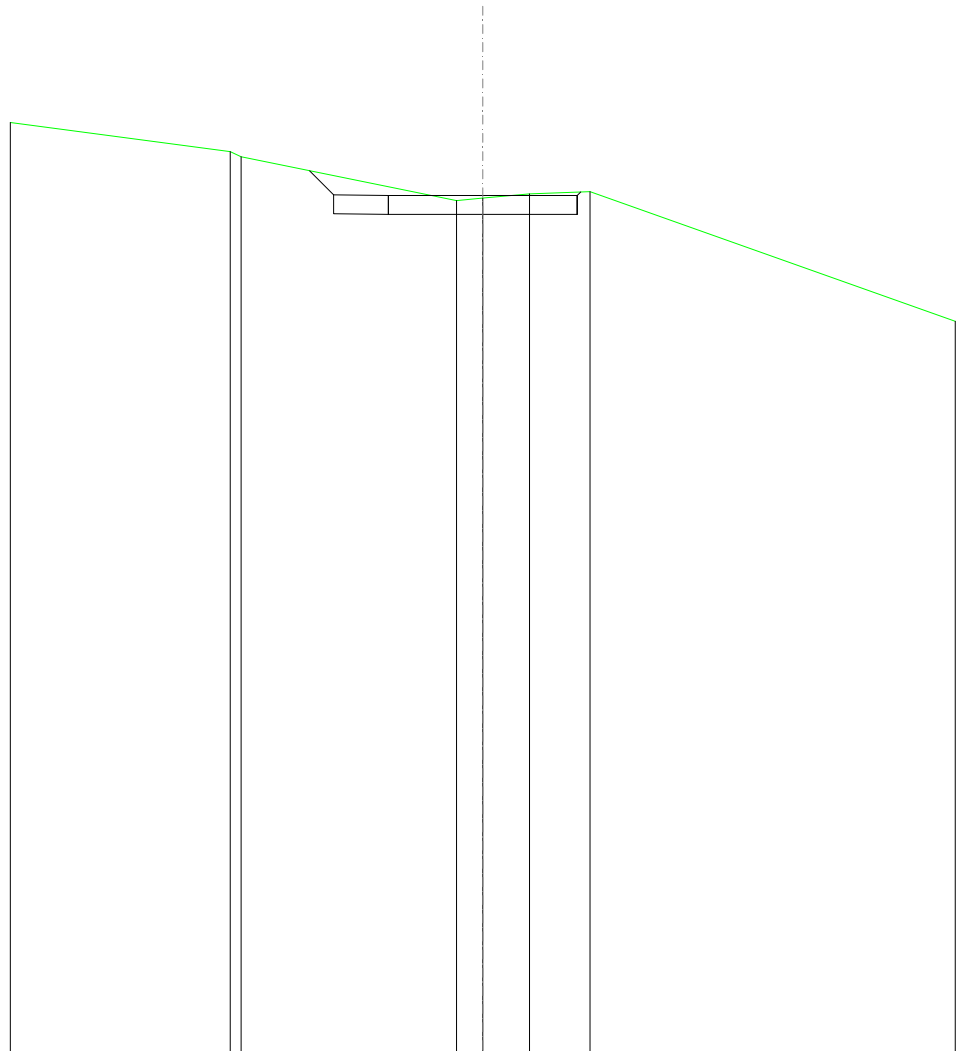

SCALA 1:200

QT.RIF. 200,000


QUOTE TERRENO		223,87 223,73		222,57 222,64	222,76	222,81
DIST.PARZIALI TERRENO			5,70	0,70 1,23	1,60	
QUOTE PROGETTO		223,36 222,73	222,71	222,71	222,71	222,80
DIST. PARZIALI PROGETTO		0,63		6,45		

SOVRASTRUTTURA STRADALE	
CASSONETTO	16,511 m
MANUFATTI	
SCAVO PER PIATTAFORMA	8,861 m <sup>2</sup>
SCAVO PER PARETI TRINCEA	0,005 m <sup>2</sup>
RILEVATO PER SCARPATE	0,046 m <sup>2</sup>

SEZIONE N.: 59  
 QT. PROGETTO: 221,305  
 DIST.PROG.: 1600,000  
 DIST.PREC.: 25,000  
 DIST.SUCC.: 20,054

SCALA 1:200


QT.RIF. 200,000

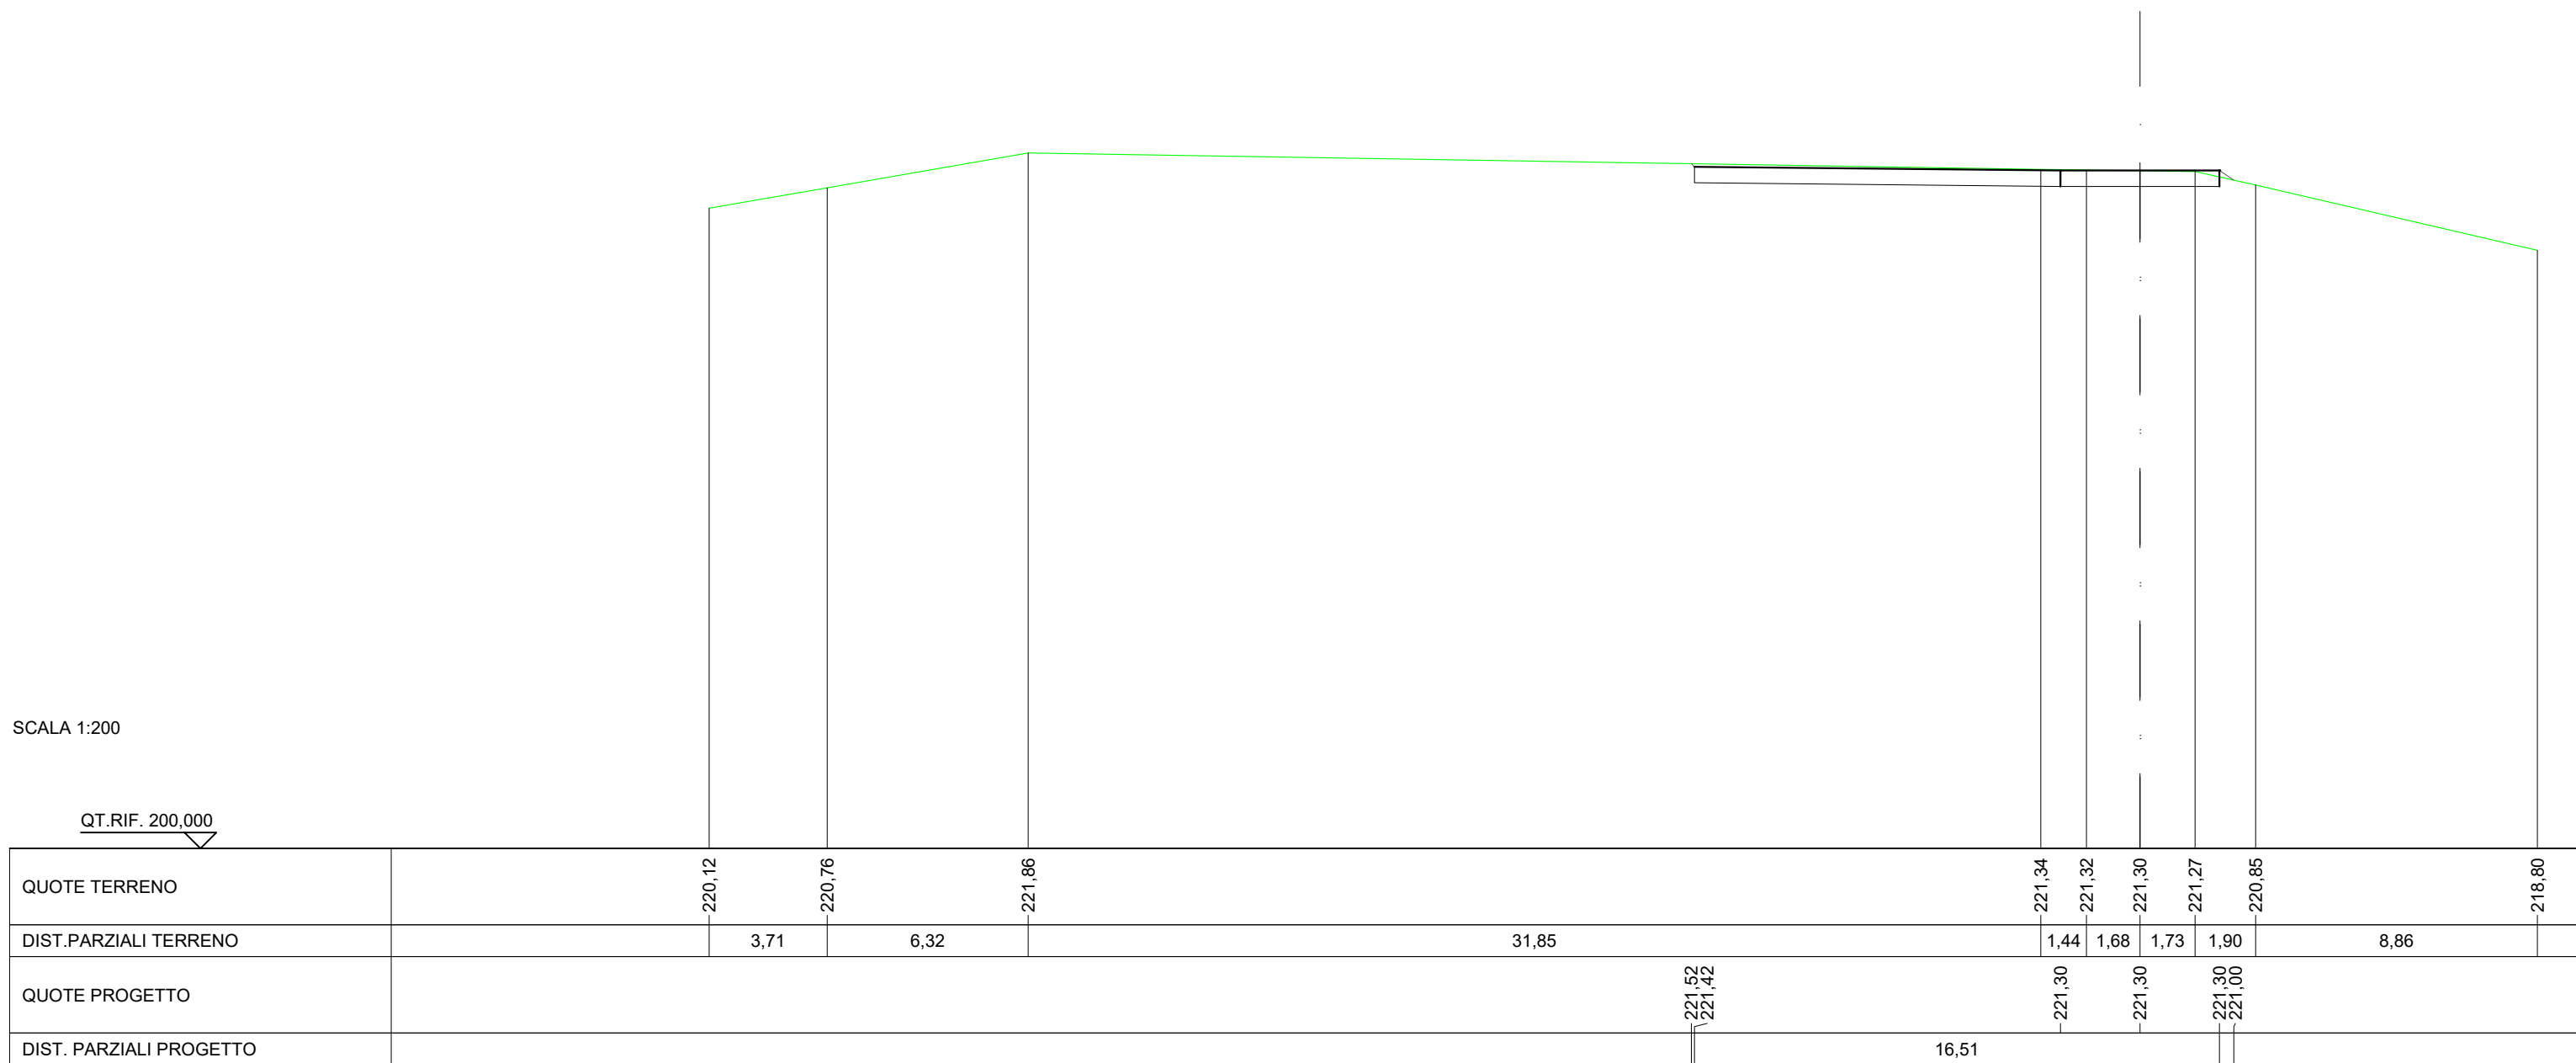

QUOTE TERRENO	220,12	220,76	221,86	221,34	221,32	221,30	221,27	220,85	218,80
DIST.PARZIALI TERRENO		3,71	6,32	31,85	1,44	1,68	1,73	1,90	8,86
QUOTE PROGETTO				221,52	221,42	221,30	221,30	221,30	221,00
DIST. PARZIALI PROGETTO						16,51			

<b>SOVRASTRUTTURA STRADALE</b>	
CASSONETTO	5,000 m
<b>MANUFATTI</b>	
SCAVO PER PIATTAFORMA	2,473 m <sup>2</sup>
SCAVO PER PARETI TRINCEA	0,000 m <sup>2</sup>
RILEVATO PER SCARPATE	0,020 m <sup>2</sup>

SEZIONE N.: 60  
 QT. PROGETTO: 220,300  
 DIST.PROG.: 1620,054  
 DIST.PREC.: 20,054

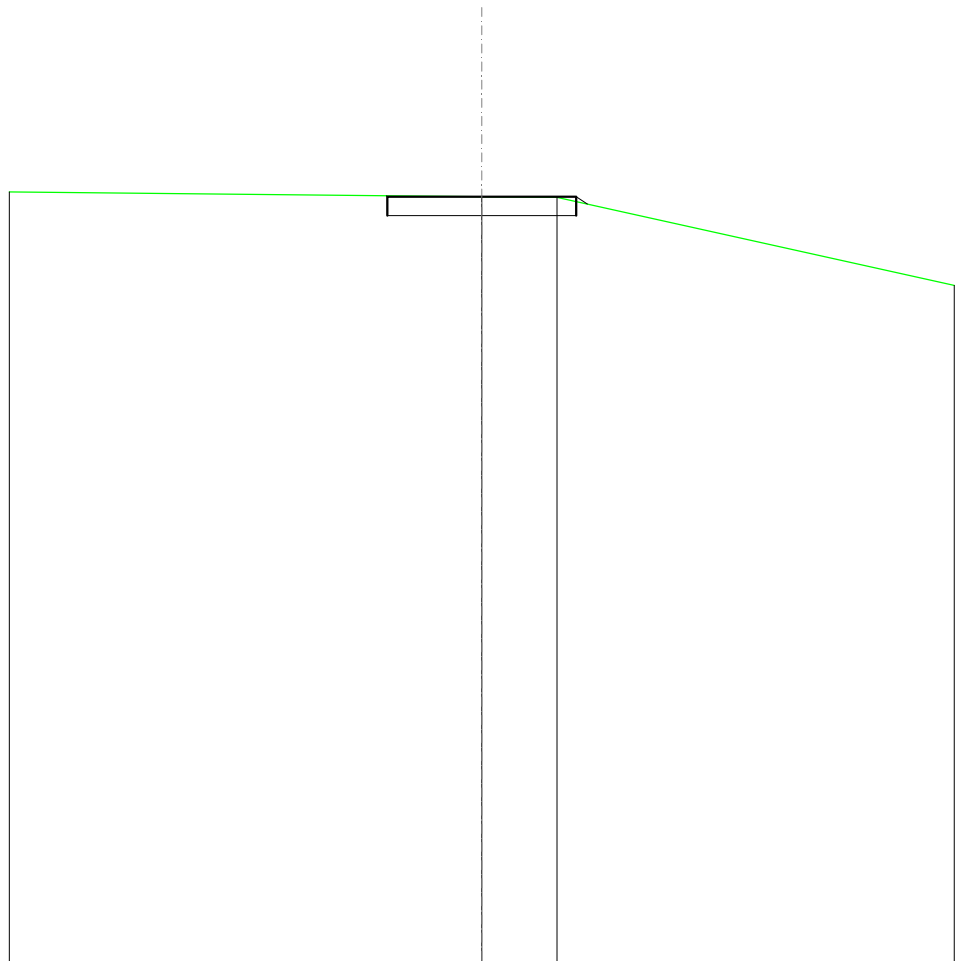

SCALA 1:200

QT.RIF. 200,000

QUOTE TERRENO		220,30	220,28
DIST.PARZIALI TERRENO			1,99
QUOTE PROGETTO	220,33 220,30	220,30	220,30 220,10
DIST. PARZIALI PROGETTO		5,00	