




**SEZIONE TIPO
1 Terna su TERRENO**

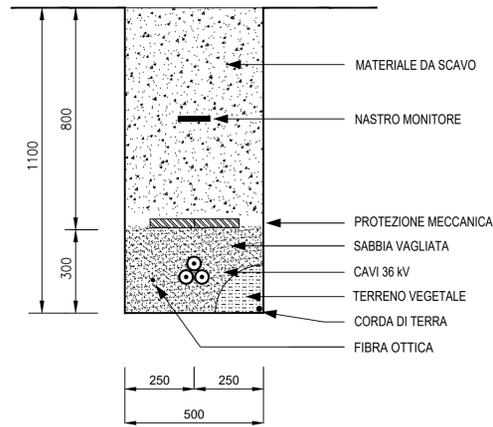


**SEZIONE TIPO
2 Terna su TERRENO**

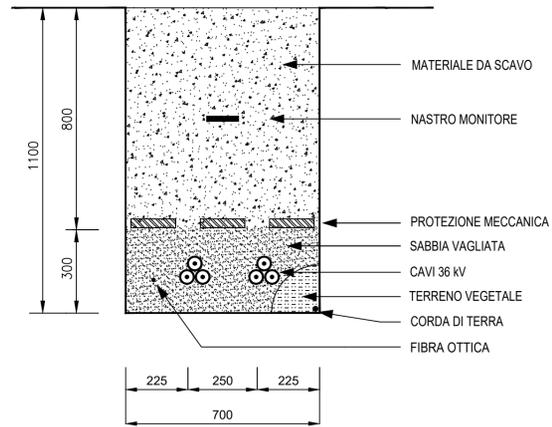


**SEZIONE TIPO
3 Terna su TERRENO**

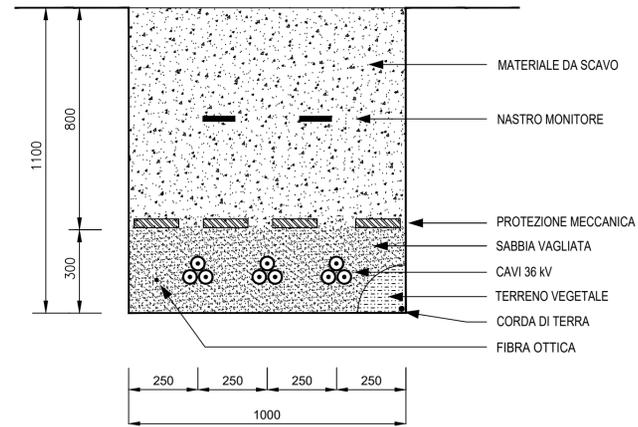


**SEZIONE TIPO
1 Terna su STRADA**

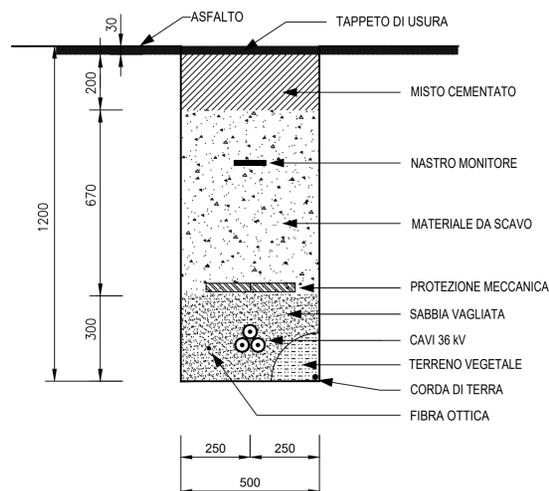


**SEZIONE TIPO
2 Terna su STRADA**

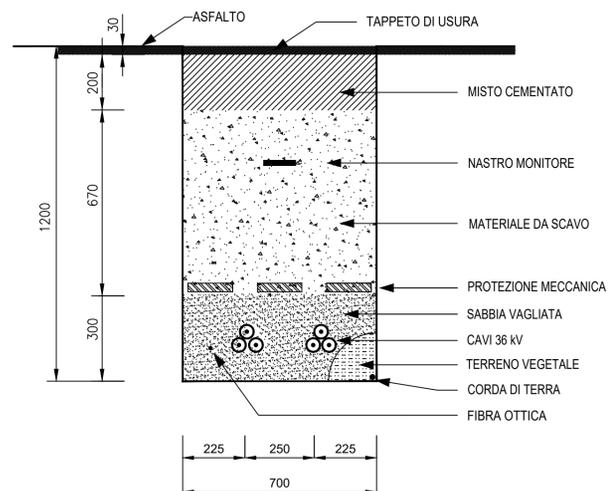


**SEZIONE TIPO
3 Terna su STRADA**

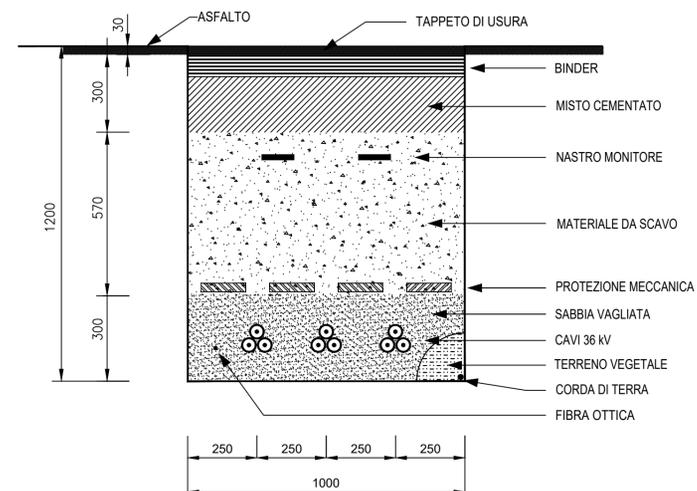

**SEZIONE TIPO
4 Terna su TERRENO**

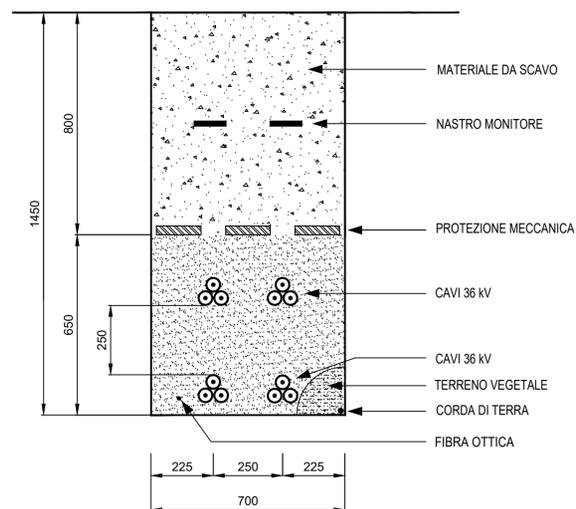

**SEZIONE TIPO
4 Terna su STRADA**

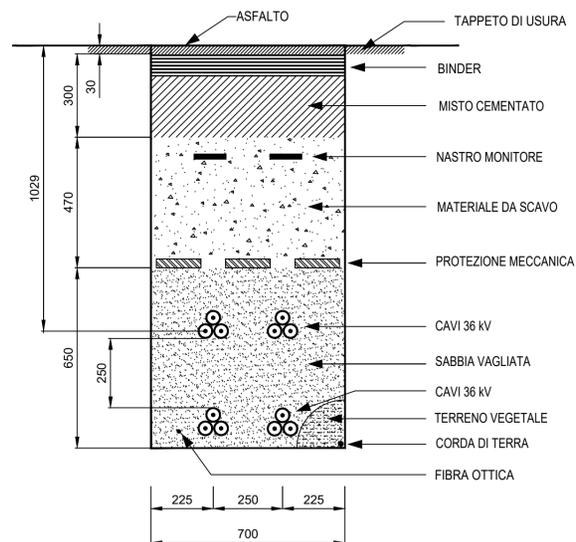



REGIONE CALABRIA



PROVINCIA DI COSENZA

Committente: Kosmo Wind s.r.l.
via Sardegna 40
00187 Roma(RM)
P.IVA/C.F. 16799741000

Documento: **PROGETTO DEFINITIVO**

Titolo del Progetto: **PARCO EOLICO "SAN COSMO"**

Elaborato: **Sezioni cavidotti MT**

| ID PROGETTO: | DISCIPLINA: | CAPITOLO: | TIPO: | REVISIONE: | SCALA: | FORMATO: |
|--------------|-------------|-----------|-------|------------|--------|----------|
| IT-VesSco | E | - | EW | 0 | - | A0 |

NOME FILE: IT-VesSco-Gem-EW-DW-06-Rev.0

Progettazione: **Ing. Raffaele Ciotola**



Gemsa
ENERGY GROUP

| Rev: | Data Revisione | Descrizione Revisione | Redatto | Controllato | Approvato |
|------|----------------|-----------------------|---------|-------------|-------------------|
| 00 | GIUGNO 2023 | PRIMA EMISSIONE | GEMSA | GEMSA | Kosmo Wind S.r.l. |
| | | | | | |
| | | | | | |