


- ### LEGENDA
- Ipotesi Stazione Terna
 - Pozzetto
 - Verso Scorrimento Fossi
 - Verso Scorrimento Tubazione Interrata
 - Cunetta
 - Tubazione Interrata Disoleatore Vasca Raccolta Prima Pioggia
 - Tubazione Interrata
 - Fossi
 - Caditoia
 - Disoleatore Vasca Raccolta Prima Pioggia

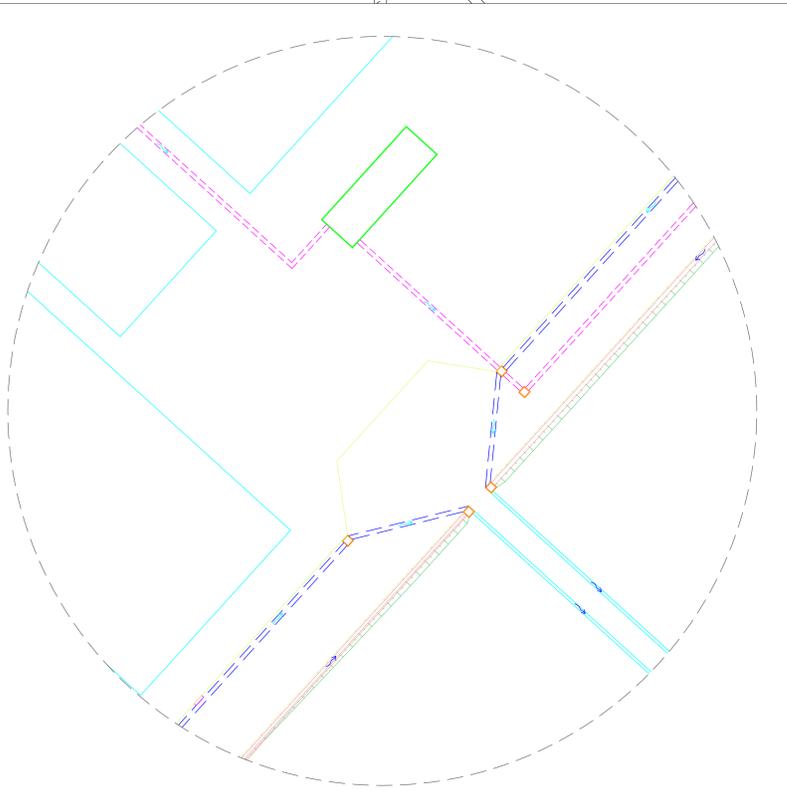



REGIONE CALABRIA



PROVINCIA DI COSENZA

Comitente: Kosmo Wind s.r.l.
via Sardegna 40
00187 Roma(RM)
P.IVA/C.F. 16799741000

Documento: **PROGETTO DEFINITIVO**

Titolo del Progetto: **PARCO EOLICO "SAN COSMO"**

Elaborazione: **Planimetria di Progetto Idrraulica Ipotesi Stazione Terna su Base CTR**

ID PROGETTO:	DISCIPLINA:	CAPITOLO:	TIPO:	REVISIONE:	SCALA:	FORMATO:
IT-VesSco-Gem	TER	CW	DW	0	1:100	A0

NOME FILE: IT-VesSco-Gem-TER-GW-DW-12-Planimetria di Progetto Idrraulica Ipotesi Stazione Terna su Base CTR

Progettazione:



Ing. Saverio Pagliuso



Ing. Mario Francesco Perri



Ing. Giorgio Salatino

Rev:	Data Revisione	Descrizione Revisione	Redatto	Controllato	Approvato
00	GIUGNO 2023	PRIMA EMISSIONE	GEMSA	GEMSA	Kosmo Wind S.r.l.