


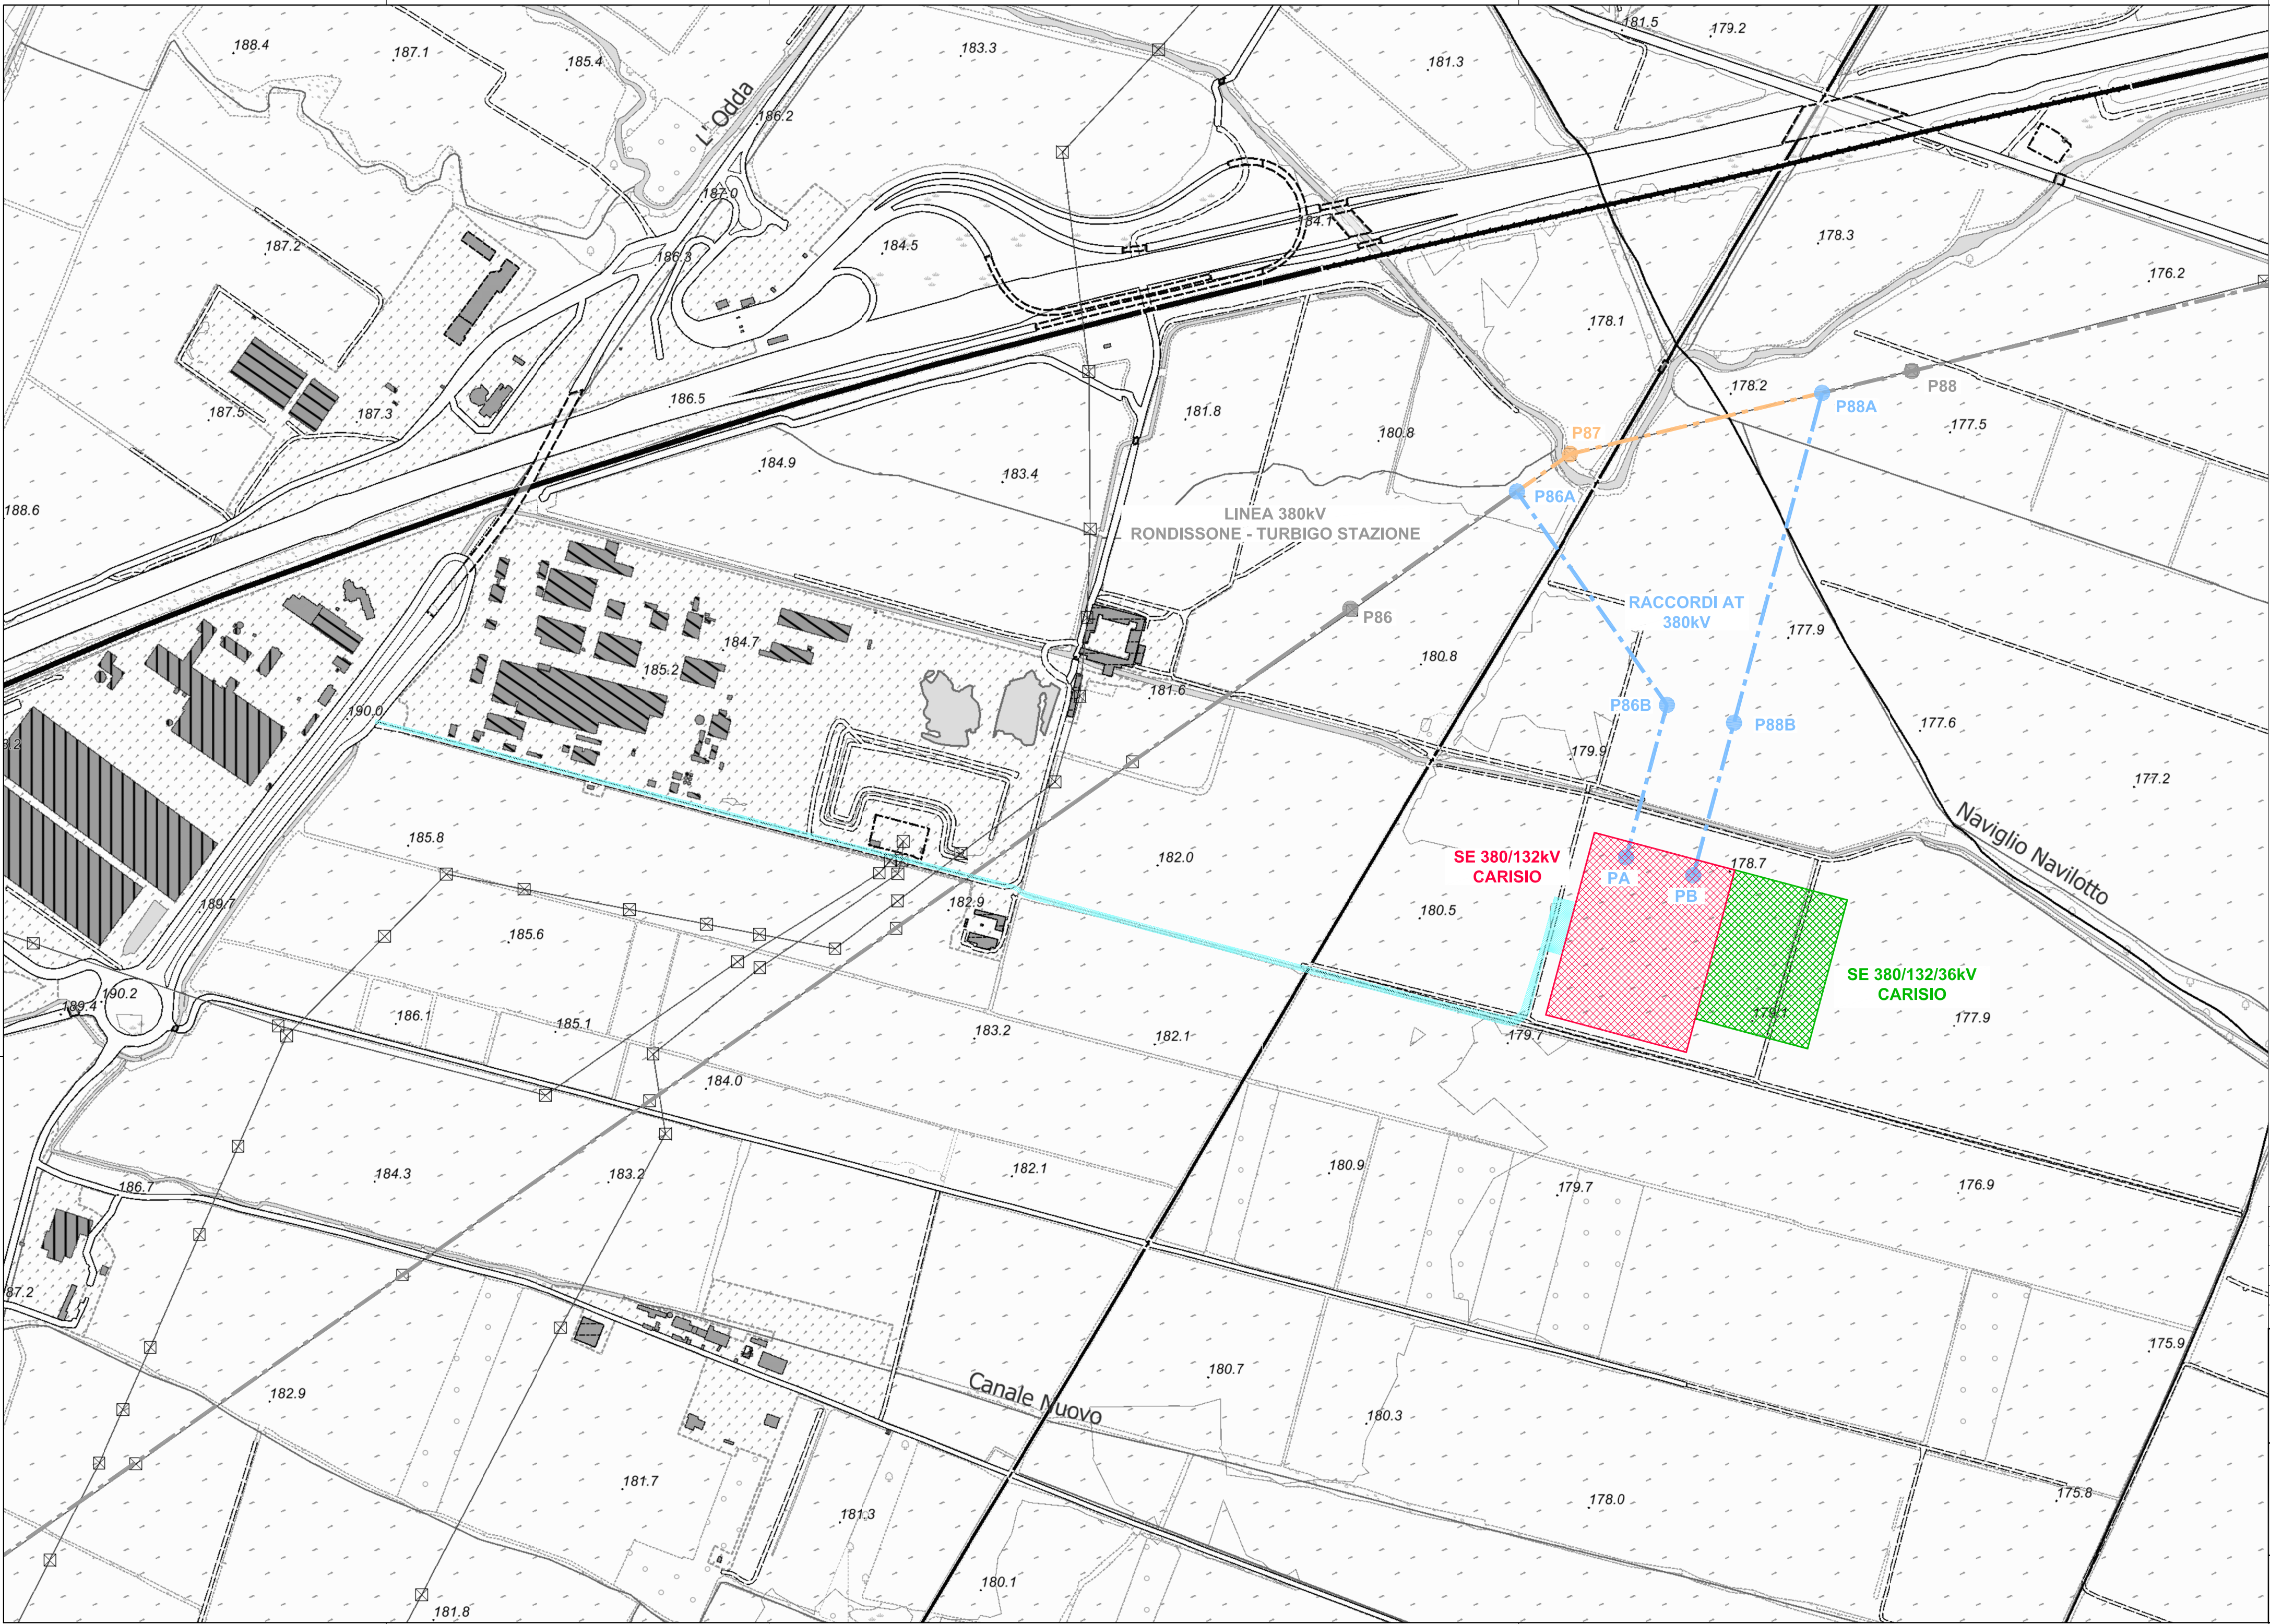

LEGENDA

LINEA AEREA 380kV RONDISSONE – TURBIGO STAZIONE ESISTENTE

ASSE SOSTEGNI LINEA 380kV ESISTENTE

RACCORDI AEREI 380kV

ASSE NUOVI SOSTEGNI LINEA 380kV

LINEA AEREA 380kV RONDISSONE – TURBIGO STAZIONE TRATTA DA DEMOLIRE

ASSE SOSTEGNI LINEA 380kV DA DEMOLIRE

AREE STAZIONE ELETTRICA 380/132 kV CARISIO
INCLUSIVA DEI 10 M. DI FASCIA DI RISPETTO

AREA AMPLIAMENTO STAZIONE ELETTRICA 380/132/36 kV CARISIO
INCLUSIVA DEI 10 M. DI FASCIA DI RISPETTO

STRADA ACCESSO SE 380/132/36 kV CARISIO



Giulio Brulli

A	23.11.2023	107	013	093	Emissione per autorizzazione
REVISIONE	DATA	ELABORATO	VERIFICATO	APPROVATO	DESCRIZIONE
COMMITTENTE					IMPIANTO
SETTE SORELLE S.R.L. Via Leonardo da Vinci, 12 39100 Bolzano (BZ) P.I. 03186330217					SE 380/132/36 kV CARISIO
INGEGNERIA & COSTRUZIONI					TITOLO
BRULLI trasmissione					INQUADRAMENTO CTR
SCALA	FORMATO	FOGLIO / DI		N. DOCUMENTO	
1 : 5.000	A2+	1 / 1		3 5 8 3 2 A	