


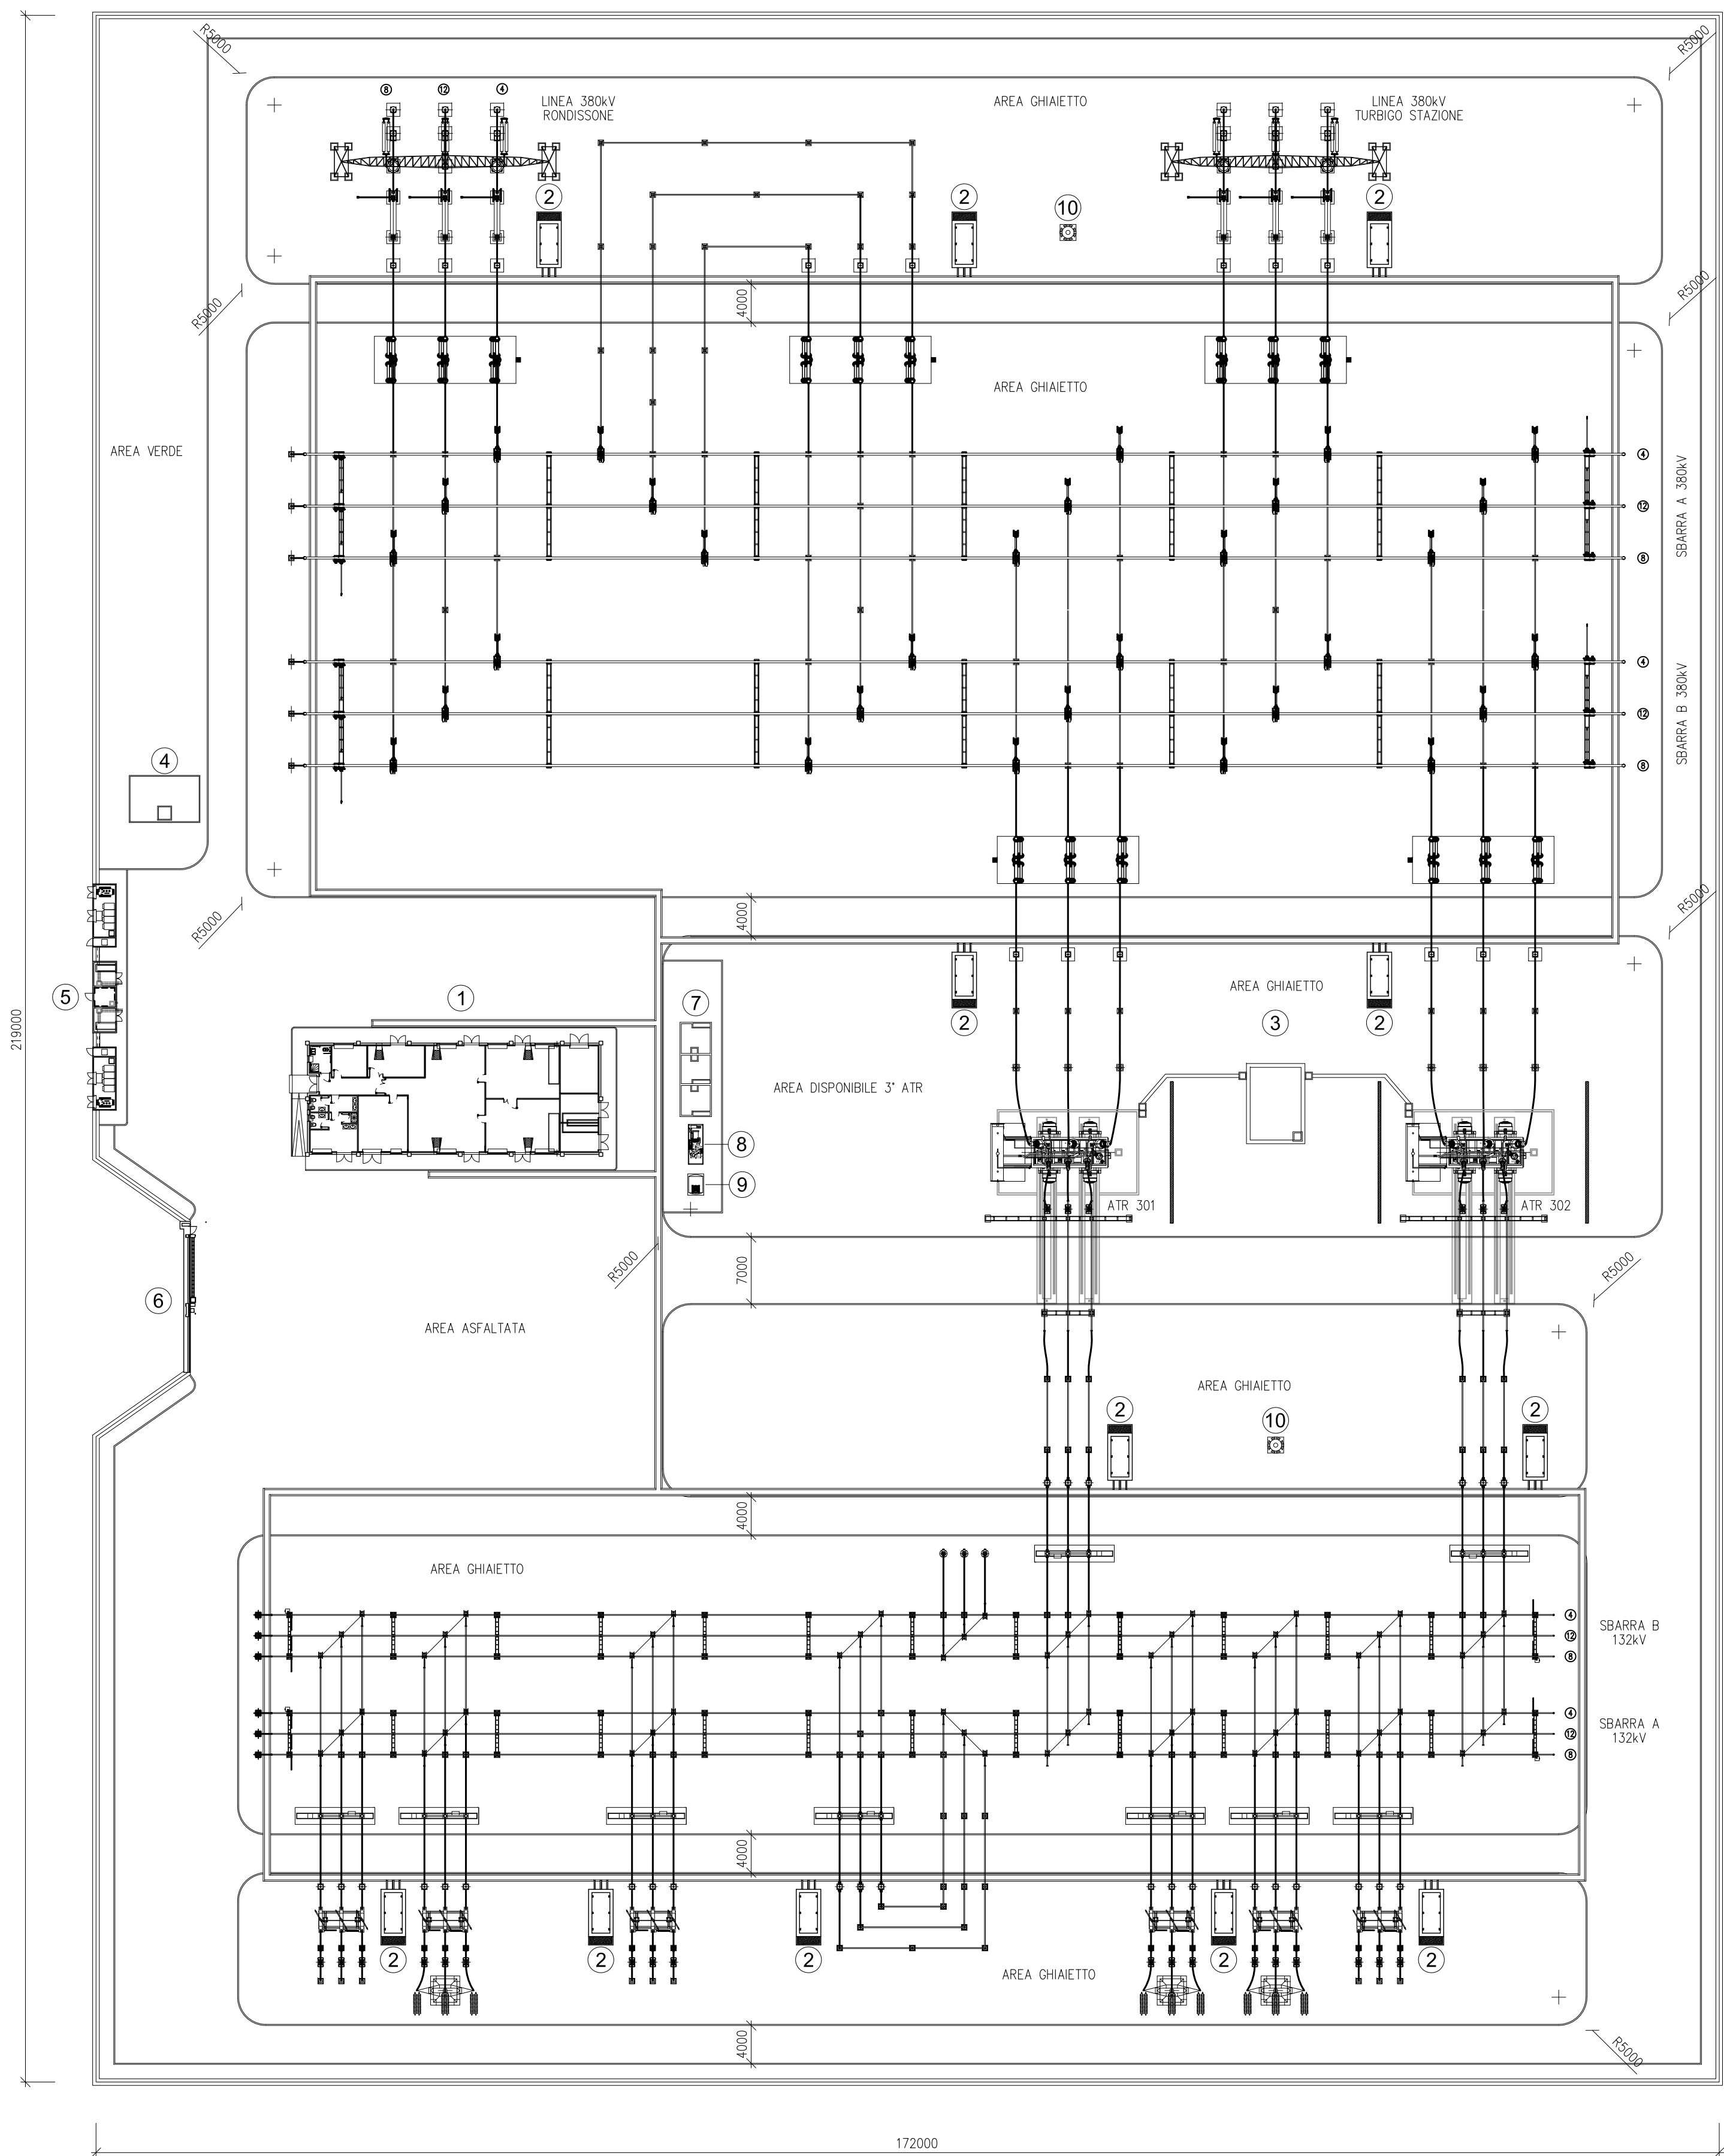

LEGENDA

1

EDIFICIO INTEGRATO

2

CHIOSCHI APP.PERIFERICHE SISTEMA DI CONTROLLO

3

VASCA RACCOLTA OLIO TRASFORMATORI

4

VASCA RISERVA VV.FF.

5

EDIFICIO PUNTI DI CONSEGNA ALIMENTAZIONE MT S.A.

6

CANCELLO CARRAIO SCORREVOLE

7

FONDAZIONI TRASFORMATORI MT/BT

8

GE

9

SERBATOIO GASOLIO

10

TORRI FARO


RECINZIONE INTERNA

RECINZIONE ESTERNA

SE 380/132 kV CARISIO - PROGETTO IN BENESTARE



C	23.11.2023	100	013	093	Revisione come da commenti Terna 11.10.2023
B	14.6.2023	100	013	093	Revisione come da richieste Cliente 12.6.2023
A	8.6.2023	100	013	093	Emissione per studio di prefattibilità
REVISIONE	DATA	ELABORATO	VERIFICATO	APPROVATO	DESCRIZIONE
COMMITTENTE SETTE SORELLE S.R.L. Via Leonardo da Vinci, 12 39100 Bolzano (BZ) P.I. 03186330217					IMPIANTO SE 380/132/36 kV CARISIO
INGEGNERIA & COSTRUZIONI BRULLI trasmissione					TITOLO PLANIMETRIA REPARTO AT
SCALA 1 : 500	FORMATO A1	FOGLIO / DI 1 / 2		N. DOCUMENTO 3 5 8 5 2 C	

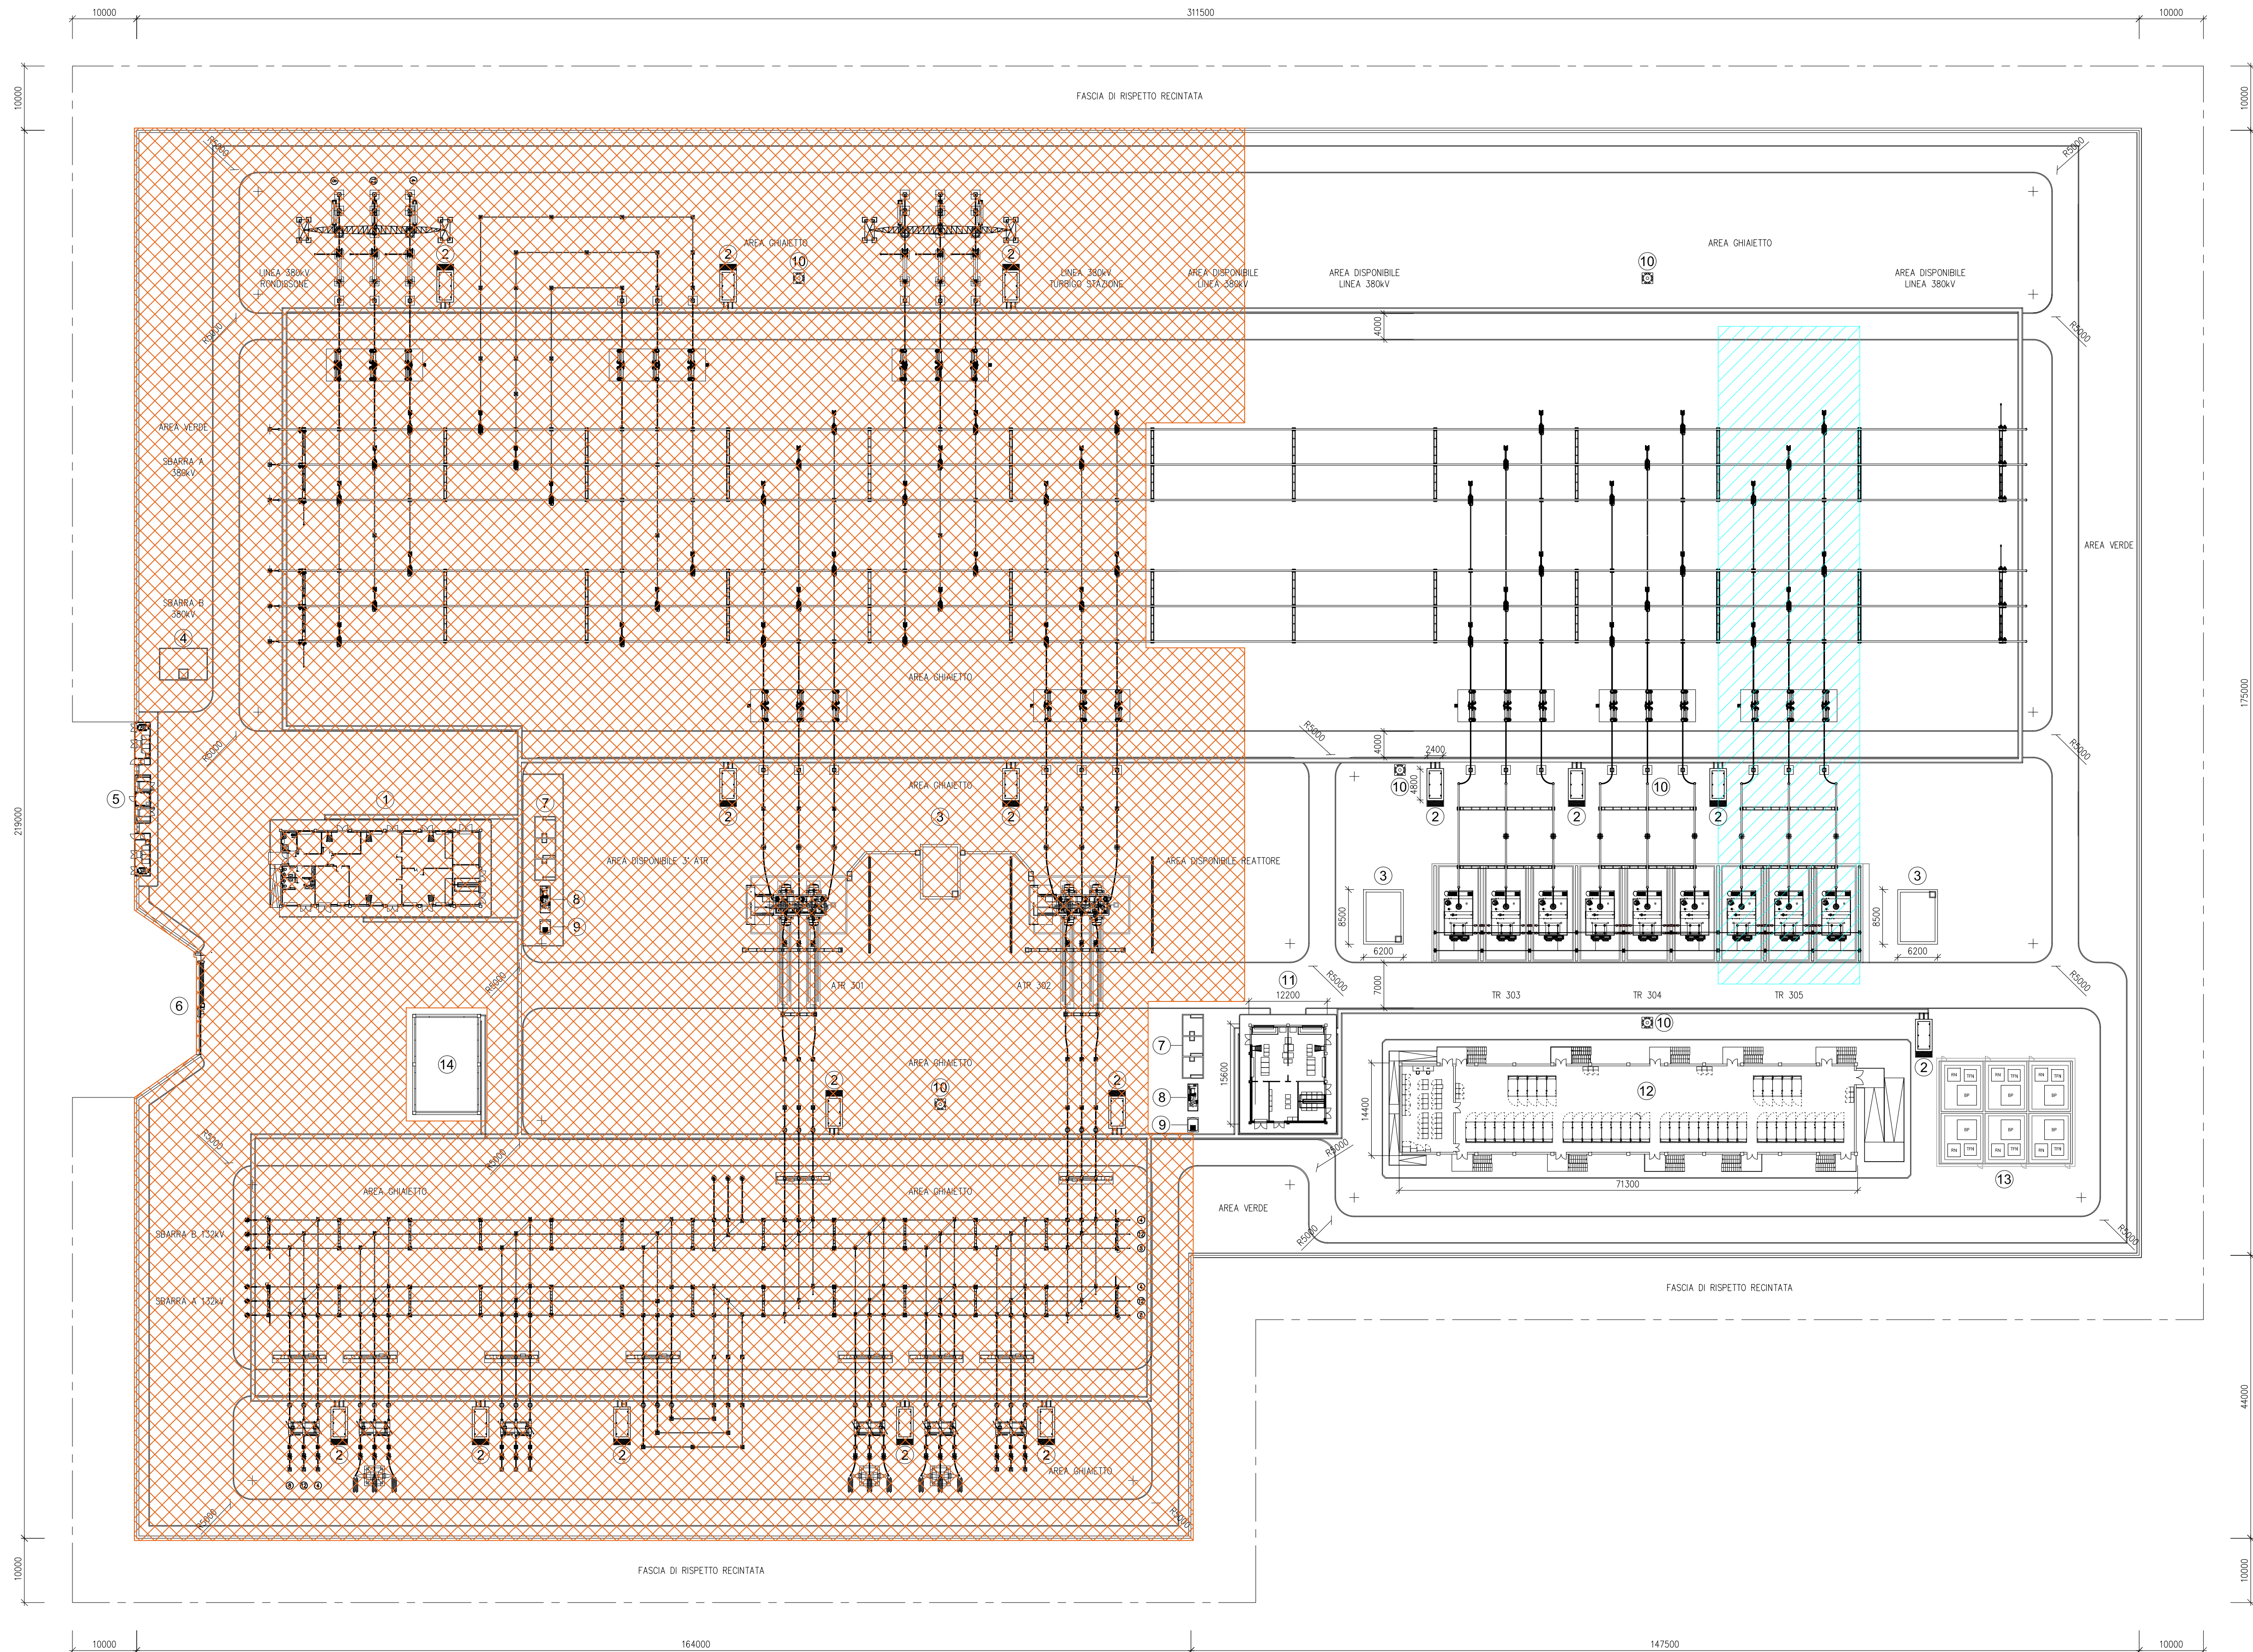

LEGENDA

1

2

3

4

5

6

7

8

9

10

11

12

13

14

PROGETTO SE 380/132 kV CARISIO IN FASE DI BENESTARE

STALLO TRASFORMATORE 380/36 kV FUTURO

EDIFICIO INTEGRATO

CHIOSCHI APP. PERIFERICHE SISTEMA DI CONTROLLO

VASCA RACCOLTA OLIO TRASFORMATORI

VASCA RISERVA VV.FF.

EDIFICIO PUNTI DI CONSEGNA ALIMENTAZIONE MT S.A.

CANCELLO CARRAIO SCORREVOLE

FONDAZIONI TRASFORMATORI MT/BT

GE

SERBATOIO GASOLIO

TORRI FARO

EDIFICIO SERVIZI AUSILIARI

EDIFICIO 36 kV

BOBINE DI PETERSEN, TRASFORMATORE DI NEUTRO

EDIFICIO MAGAZZINO

RECINZIONE INTERNA

RECINZIONE ESTERNA

C	23.11.2023	100	013	093	Revisione come da commenti Terni 11.10.2023
B	14.6.2023	100	013	093	Revisione come da richieste Cliente 12.6.2023
A	8.6.2023	100	013	093	Emissione per studio di prefattibilità
REVISIONE	DATA	ELABORATO	VERIFICATO	APPROVATO	DESCRIZIONE
COMMITTENTE					IMPIANTO
SETTE SORELLE S.R.L. Via Leonardo da Vinci, 12 39100 Bolzano (BZ) P.I. 03186330217					SE 380/132/36 kV CARISIO
INGEGNERIA & COSTRUZIONI					TITOLO
BRULLI trasmissione					PLANIMETRIA REPARTO AT
SCALA	FORMATO	Foglio / Di	N. DOCUMENTO		
1 : 500	A1+	2 / 2	3 5 8 5 2 C		