


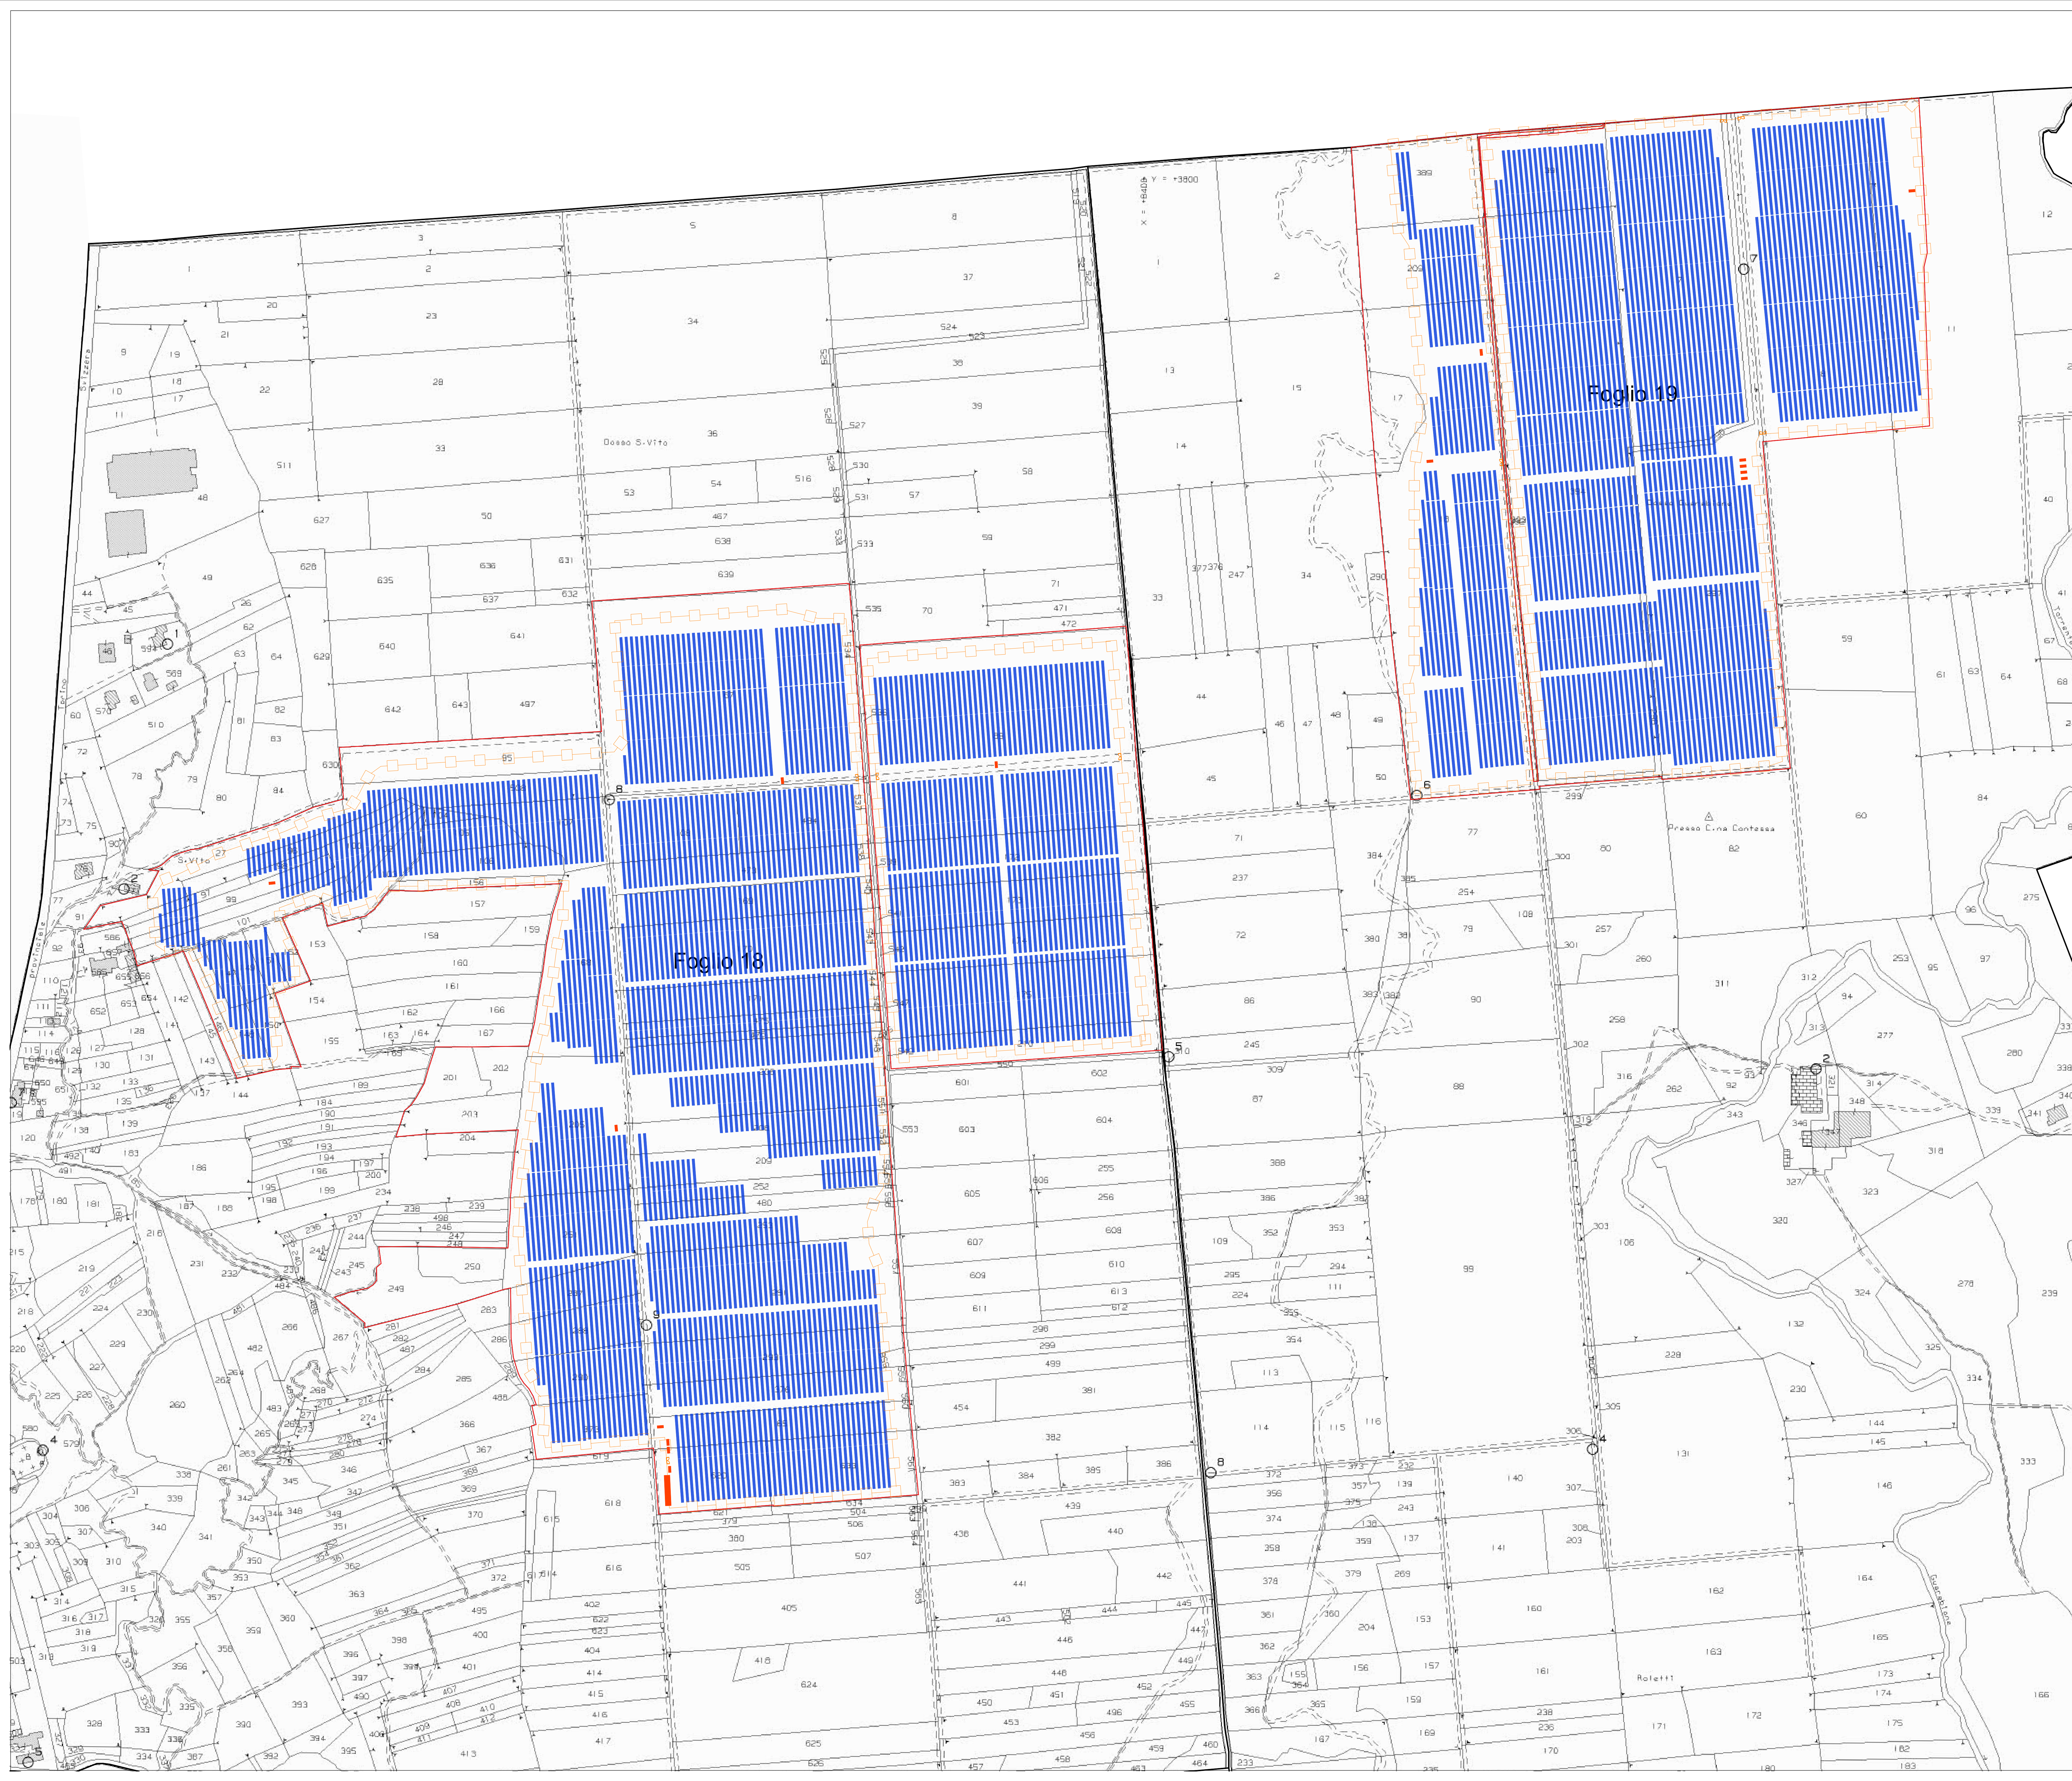

LEGENDA

Area di intervento

Confini dei fogli catastali

Recinzione

Pannelli fotovoltaici

Cabine

Base cartografica di riferimento:
Nuovo Catasto Edilizio Urbano - Comune di Castelletto Cervo (BI)
Estrazione del 26/06/2023

A3FV

AS3FV srl
Piazza Statuto 18
10122 Torino
info@a3fv.energy

Regione Piemonte
Provincia di Biella
Comune di Castelletto Cervo

Realizzazione di un impianto
fotovoltaico a terra su aree agricole
della potenza di 52,3 MWp "Sette
Sorelle" ed opere connesse -
Comune di Castelletto Cervo (BI)

Progetto

Localizzazione
Fase progettuale
Titolo Elaborato

Comune di Castelletto Cervo (BI)
Progetto definitivo
Layout di impianto -
Inquadramento catastale

Scala
Committenza

1:2.000
Sette Sorelle srl
Via Leonardo da Vinci 12
Bolzano (BZ)
PI: 03186330217

Professionisti

INGEGNERI
TORINO
18645 F
ORD. 18645 F
ORD. 18645 F

ing. V. M. Chiono (Ord. Ingegneri Torino n. 8645F)

Nome file

A_SET_PD_GEN_T12_Layout_catasto.pdf

Emissione

Rev. n°	Data	Redatto	Verificato	Approvato
00	07/23	LD	VMC	AR

Elaborato

A_SET_PD_GEN_T12_00