LEGENDA

	Area di intervento
	Tubazione interrata SNAM
	Curve di livello non modificate
	Curve di livello in demolizione
	Curve di livello in costruzione
	Area movimentazione terreno

Sezioni tipo movimenti terra (fuori scala)

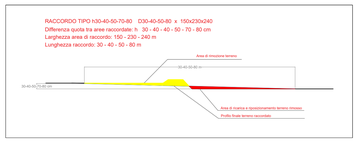

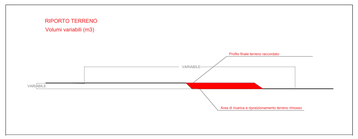

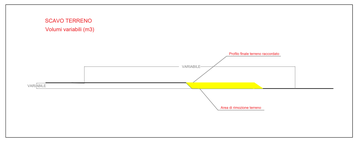

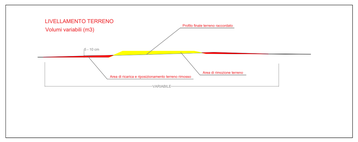

Firmato digitalmente da:
CHIONO VIRGILIO MARIO
Firmato il 18/12/2023 11:27
Seriale Certificato: 3034649
Valido dal 30/11/2023 al 30/11/2026
InfoCamere Qualified Electronic Signature CA

A3FV srl
Piazza Statuto 18
10122 Torino
info@a3fv.energy

Regione Piemonte
Provincia di Biella
Comune di Castelletto Cervo

Progetto	**Realizzazione di un impianto fotovoltaico a terra su aree agricole della potenza di 52,3 MWp "Sette Sorelle" ed opere connesse - Comune di Castelletto Cervo (BI)**
Localizzazione	**Comune di Castelletto Cervo (BI)**
Fase progettuale	**Progetto definitivo**
Titolo Elaborato	**Movimenti terra**
Scala	**1:2.000**
Committenza	**Sette Sorelle srl Via Leonardo da Vinci 12 Bolzano (BZ) PI: 03186330217**
Professionisti	**ing. V. M. Chiono (Ord. Ingegneri Torino n. 8645F)**
Nome file	**A_SET_PD_GEN_T17_Movimenti_terra.pdf**

Emissione

Rev. n°	Data	Redatto	Verificato	Approvato
00	07/23	LD	VMC	AR

Elaborato A_SET_PD_GEN_T17_00