



AREA CANTIERE OVEST

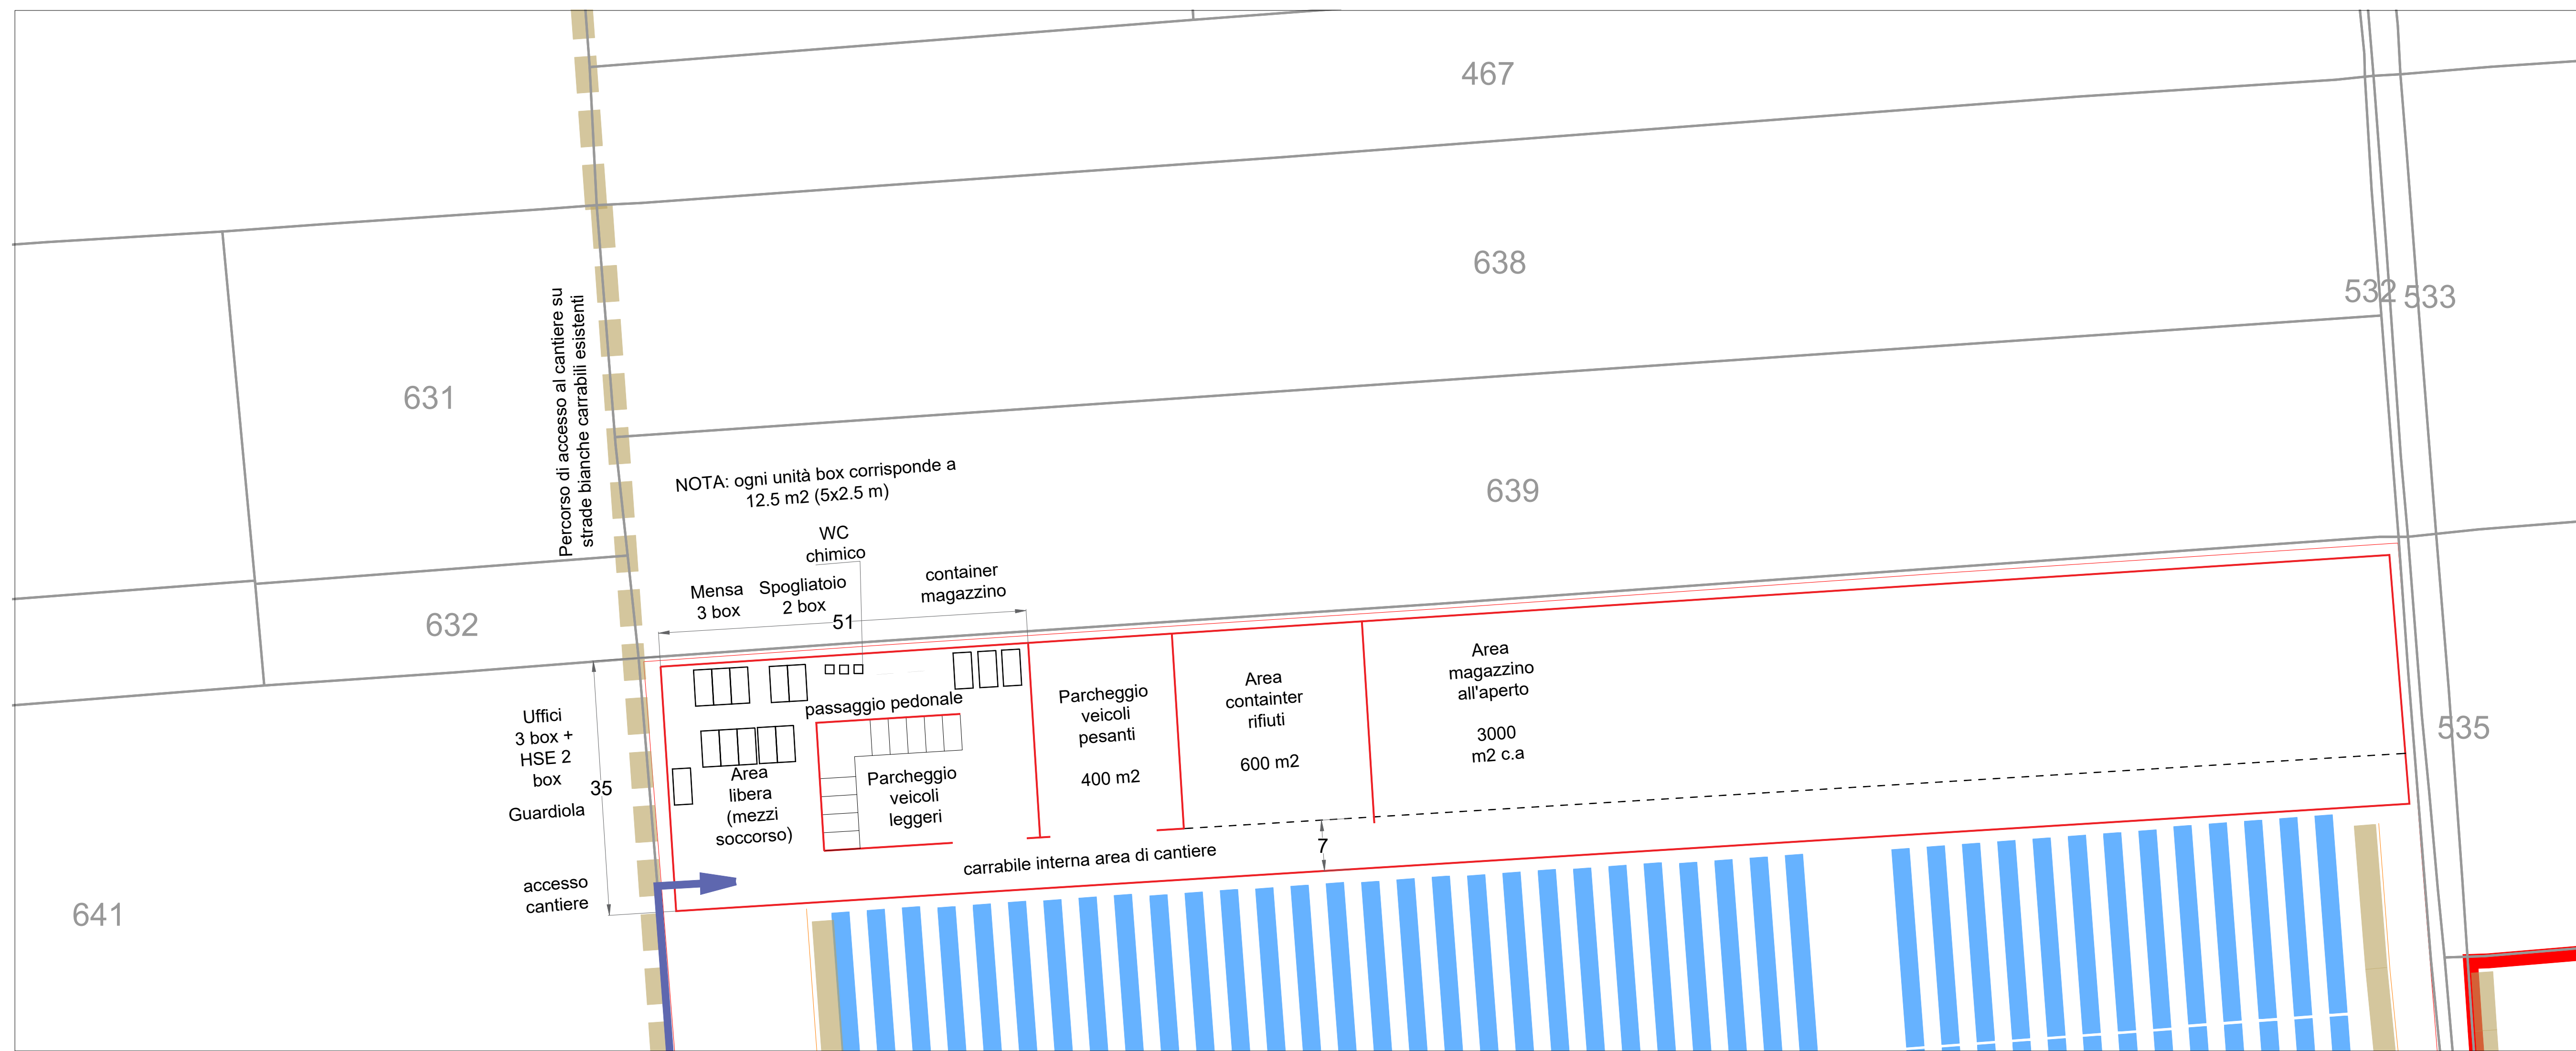


LEGENDA

	Area in disponibilità
	Tubazione interrata SNAM
	Aree di cantiere
	Strade bianche in progetto
	Schiere pannelli impianto fotovoltaico in costruzione
	Localizzazione cunette lavaruoce

AREA CANTIERE EST

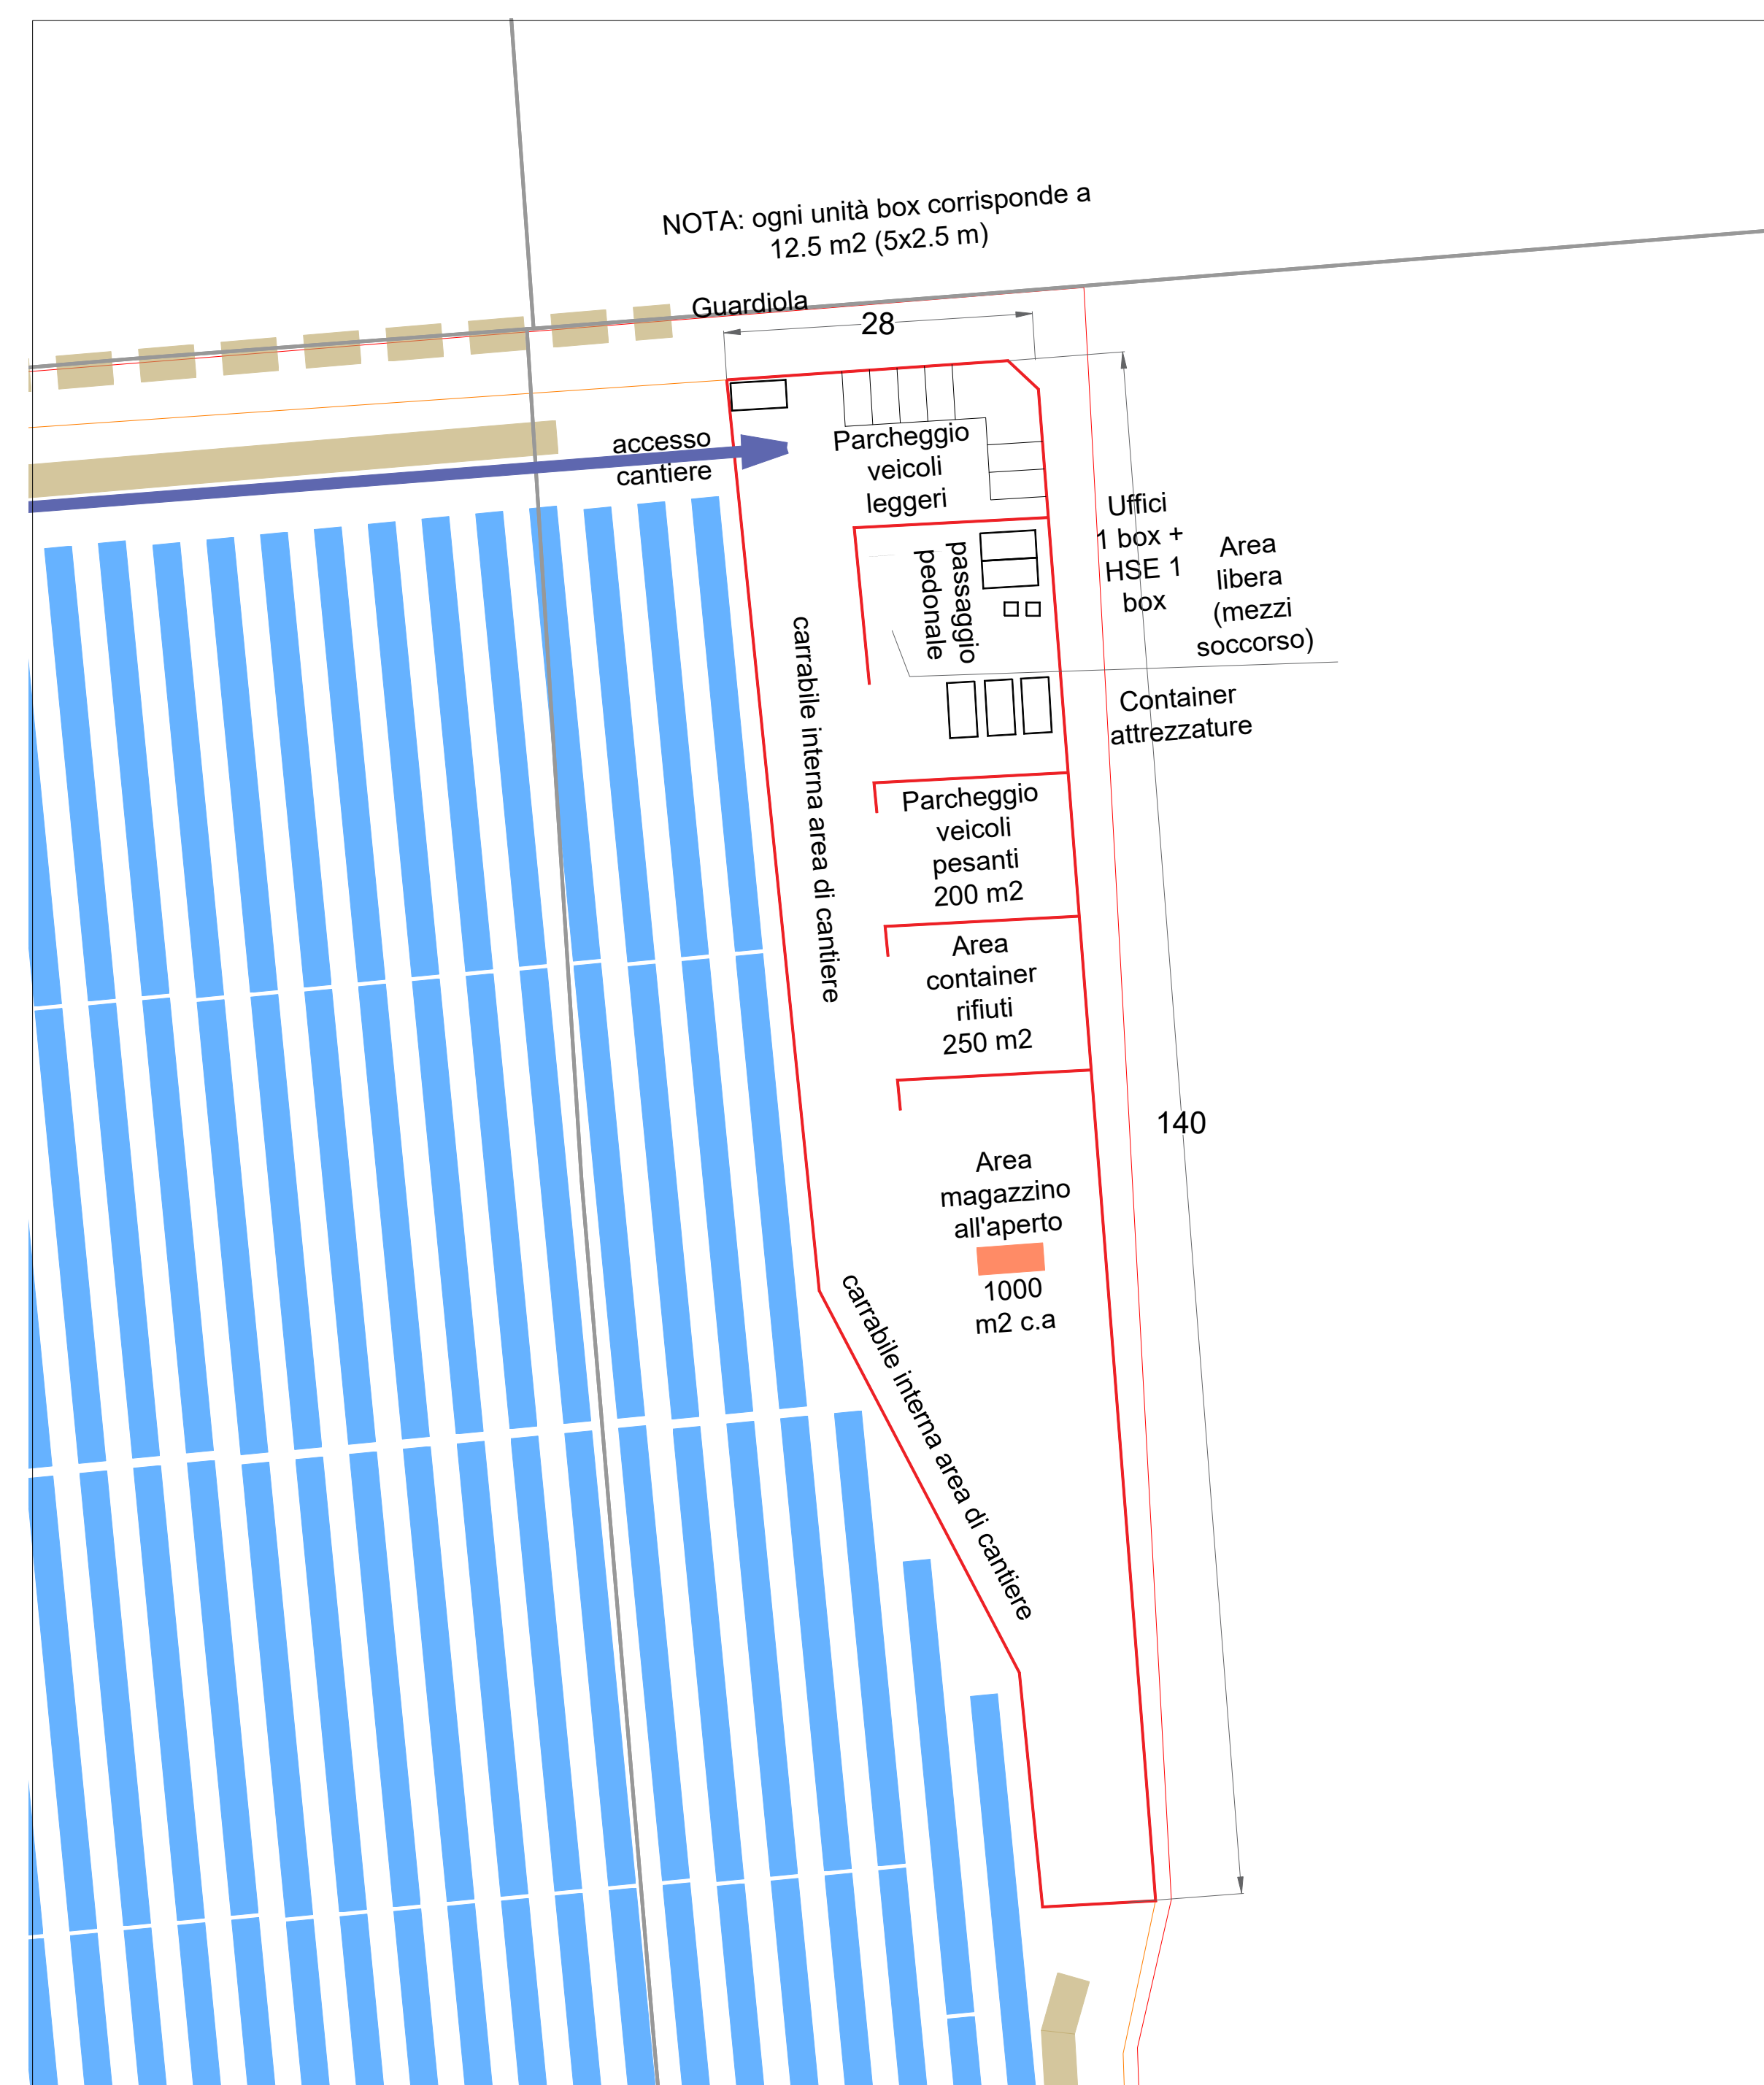

QUADRO D'UNIONE

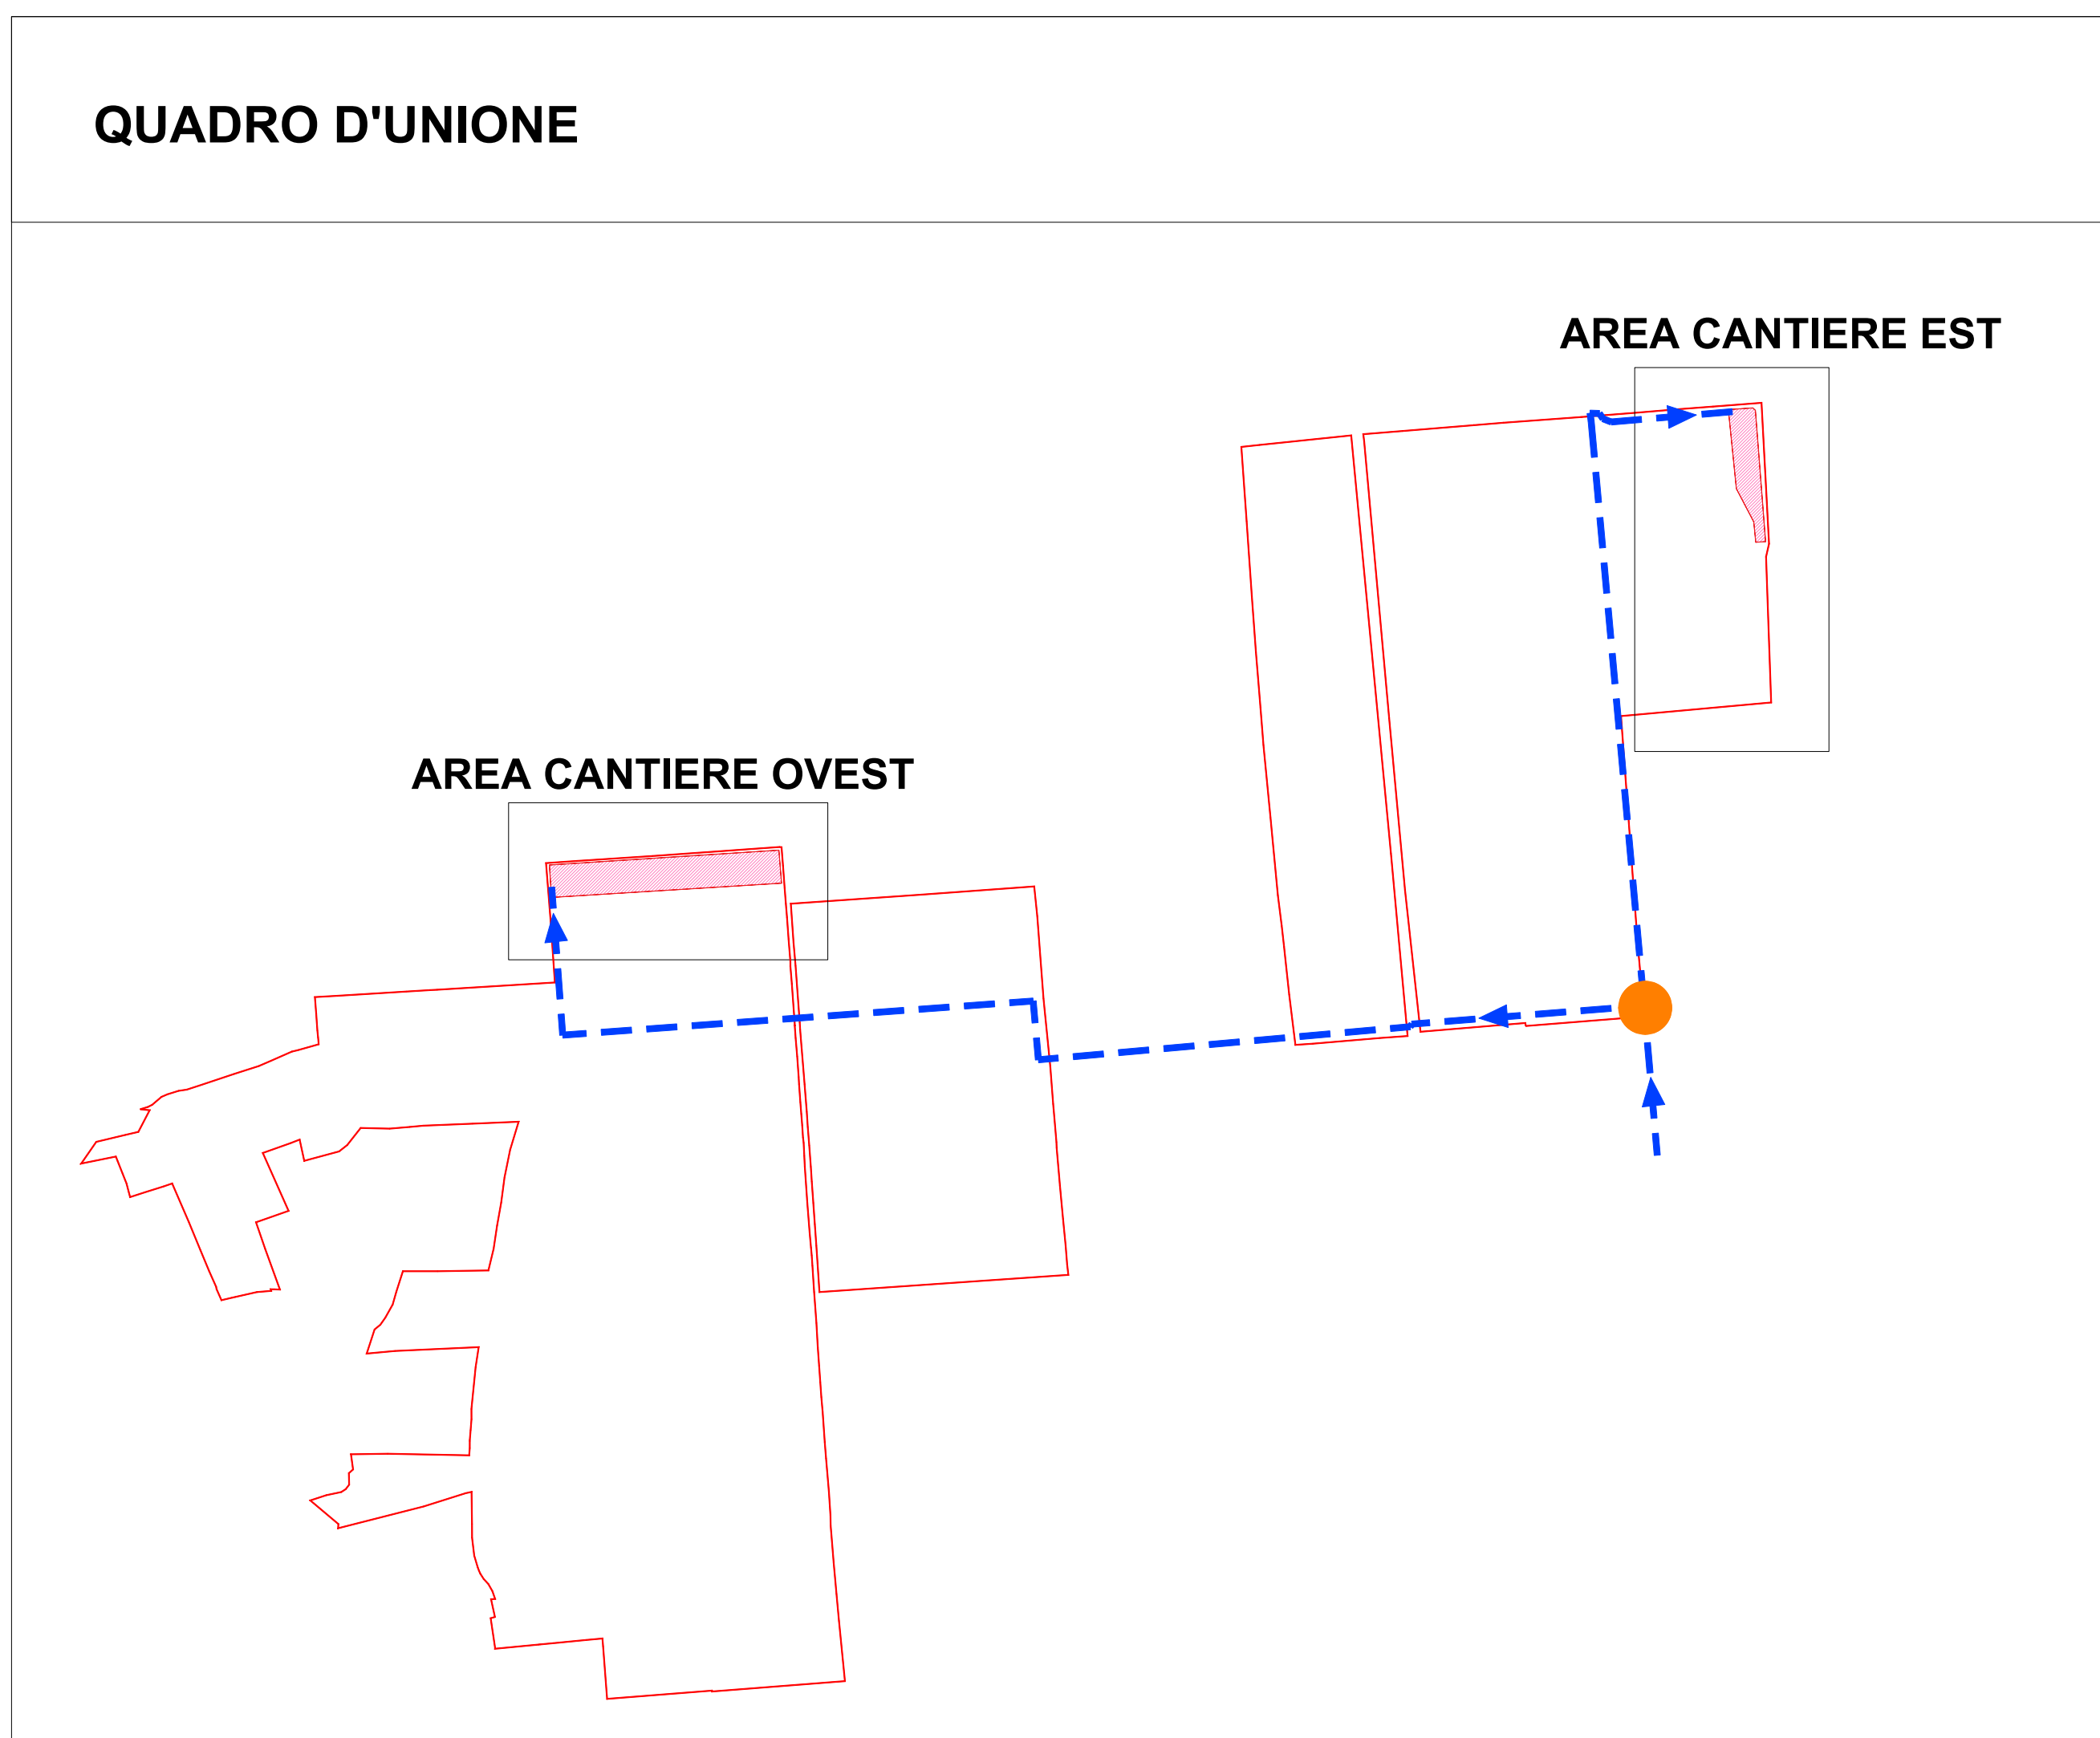

Regione Piemonte
Provincia di Biella
Comune di Castelletto Cervo

Progetto Realizzazione di un impianto fotovoltaico a terra su aree agricole della potenza di 52,3 MWp "Sette Sorelle" ed opere connesse - Comune di Castelletto Cervo (BI)

Localizzazione Comune di Castelletto Cervo (BI)

Fase progettuale Progetto definitivo

Titolo Elaborato Layout generale di impianto

Scala 1:500

Committenza Sette Sorelle srl
Via Leonardo da Vinci 12
Bozzano (BZ)
PI: 03186330217

Professionisti Ing. V. M. Chiono (Ord. Ingegneri Torino n. 8645F)



Nome file A_SET_PD_GEN_T23_Cantiere_impianto.pdf

Emissione

Rev. n°	Data	Redatto	Verificato	Approvato
00	07/23	LD	VMC	AR