


PLANIMETRIA
scala 1:500




TIPOLOGIE DI SEZIONI PREFABBRICATE UTILIZZATE


MURO PREFABBRICATO TIPO "A"
scala 1:50

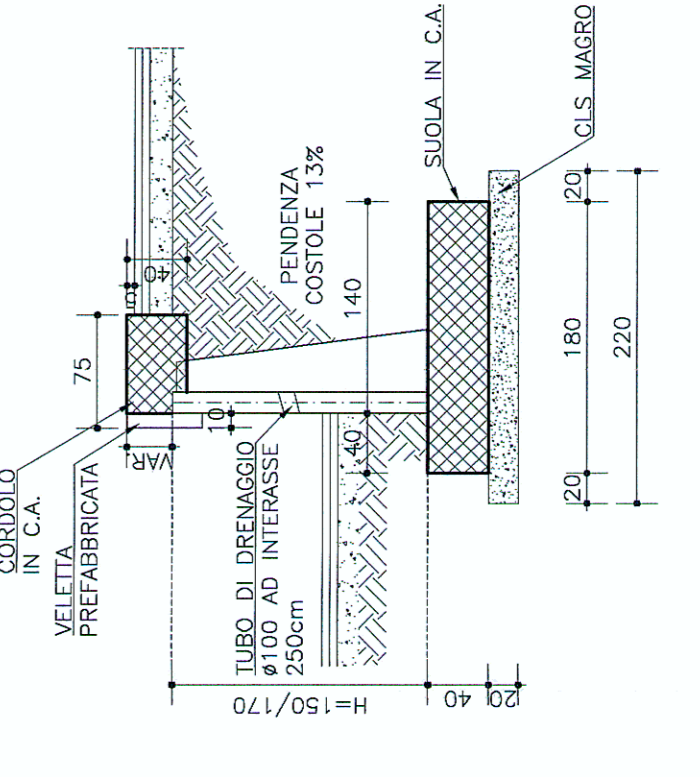


MURO PREFABBRICATO TIPO "B"
scala 1:50

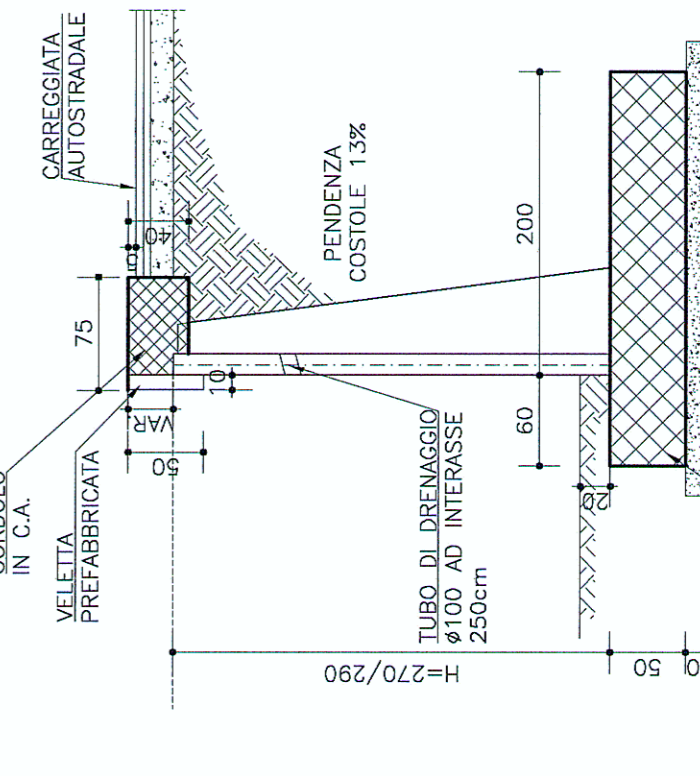


MURO PREFABBRICATO TIPO "C"
scala 1:50

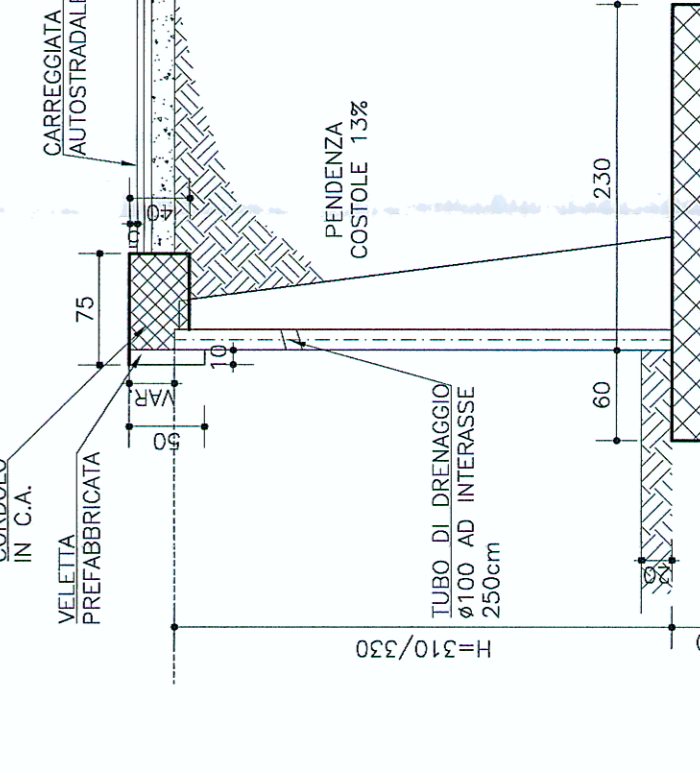

MURO PREFABBRICATO TIPO "D"
scala 1:50

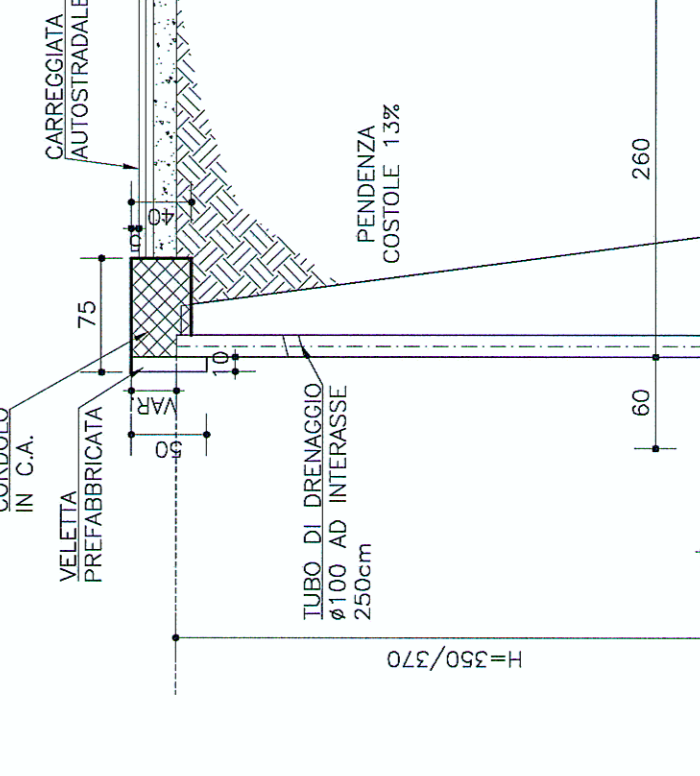

MURO PREFABBRICATO TIPO "E"
scala 1:50

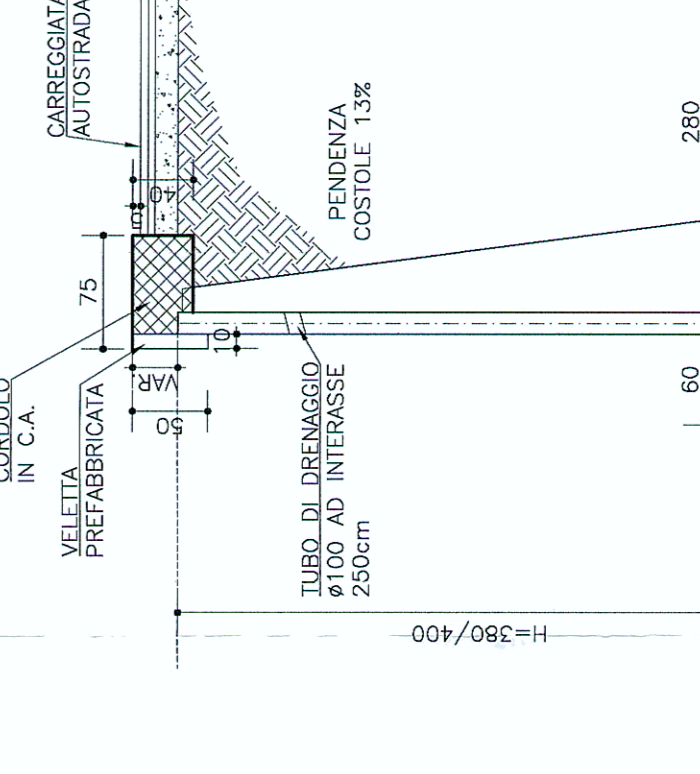

CARATTERISTICHE DEI MATERIALI (conformi a D.M. 14.01.2008)

