
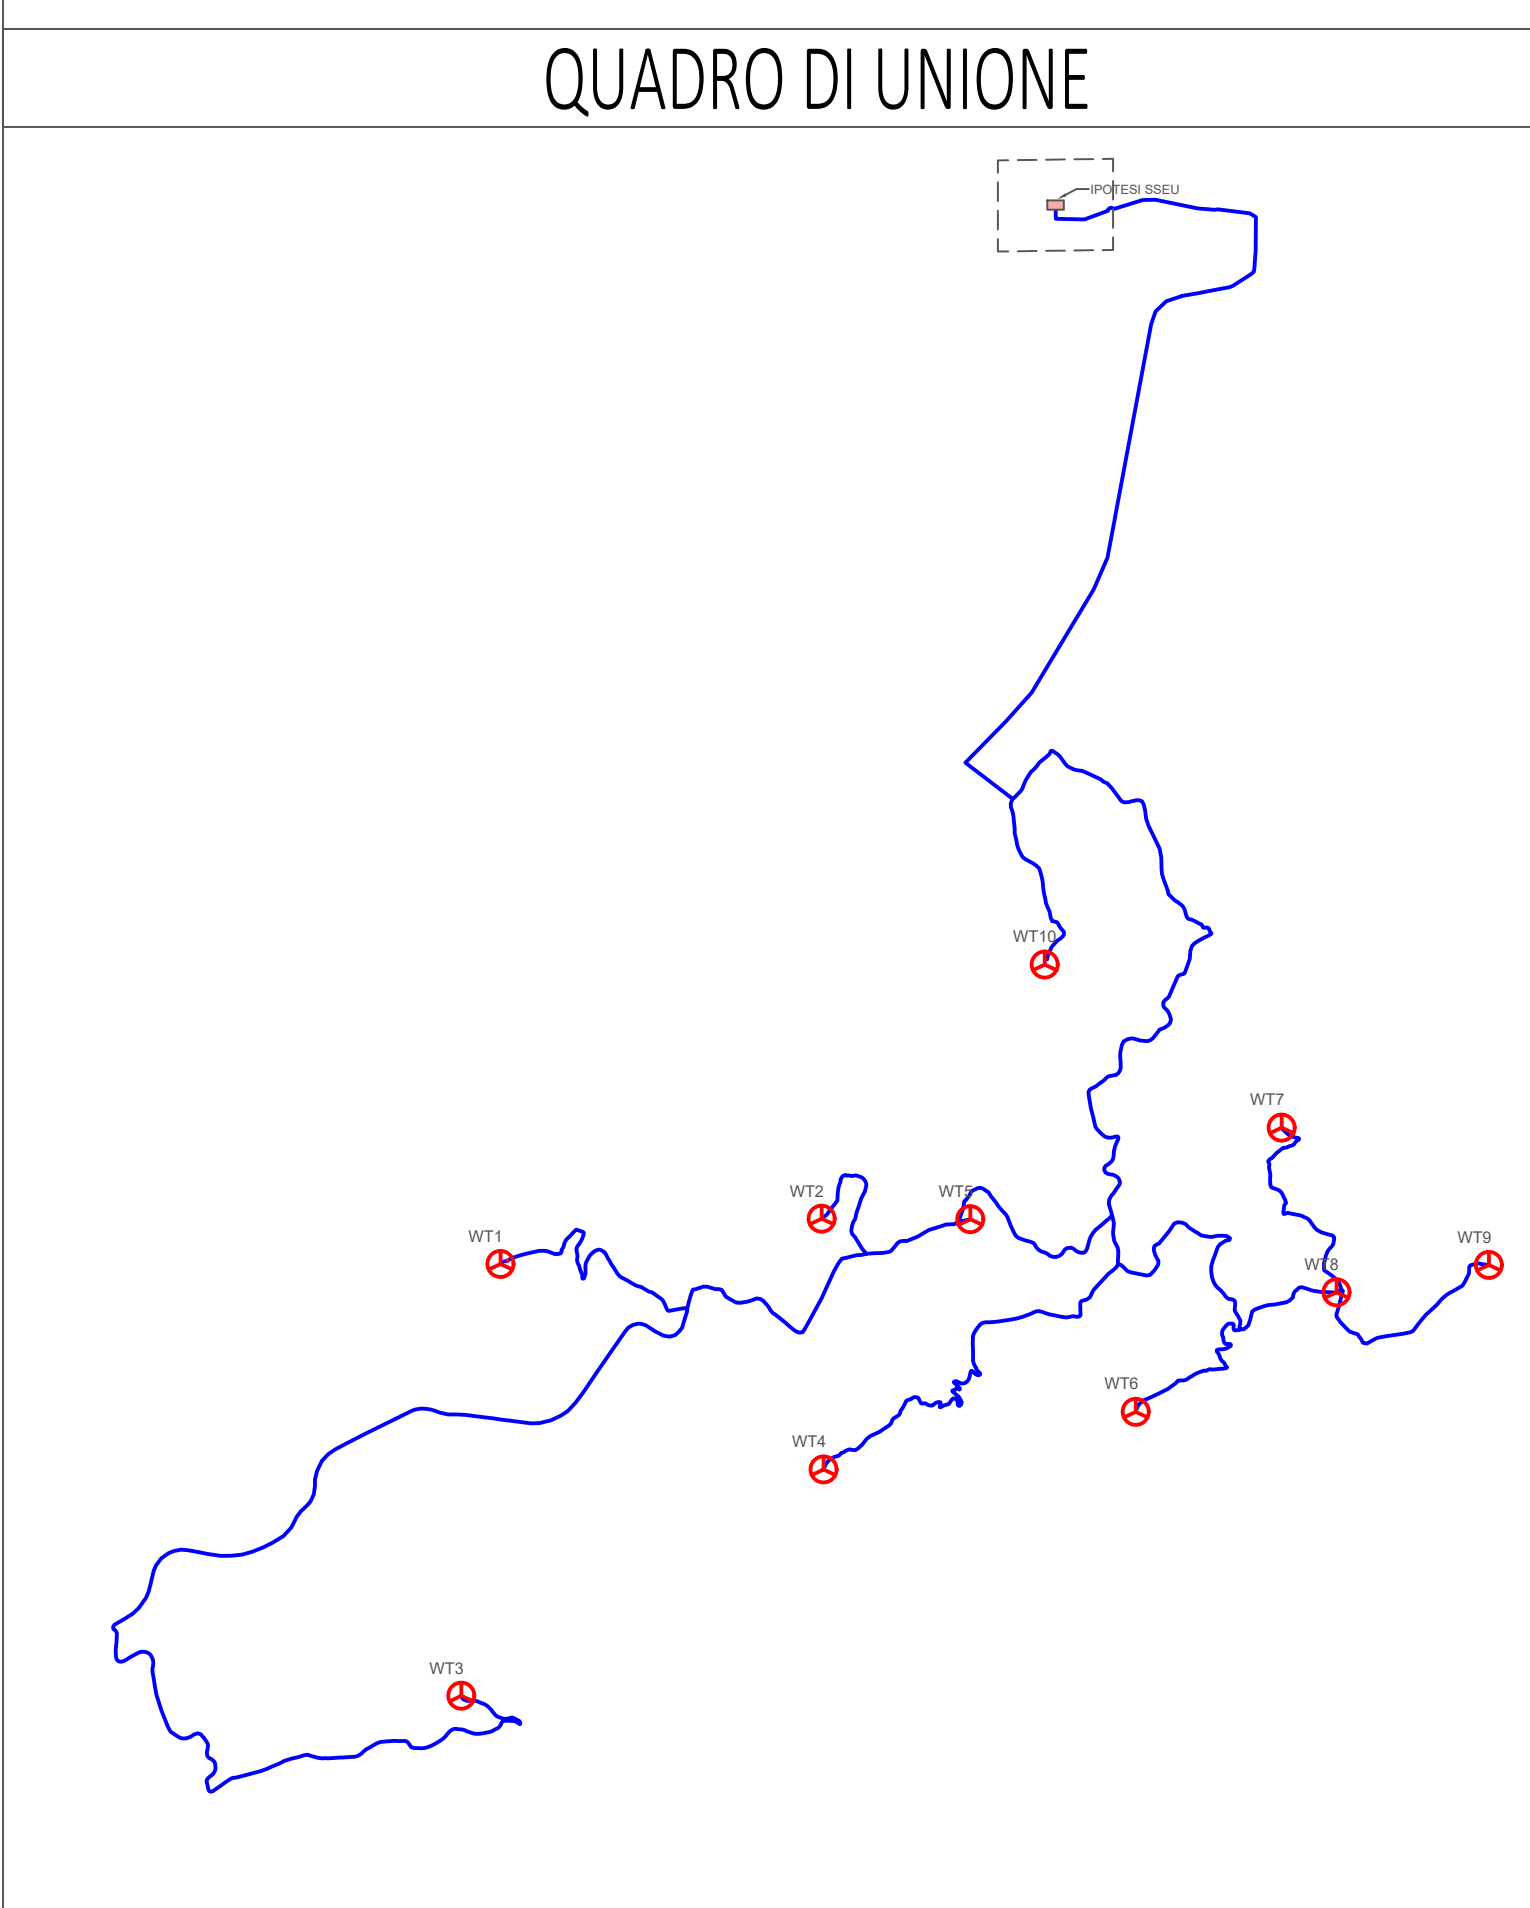


SEZIONI TRASVERSALI SSEU

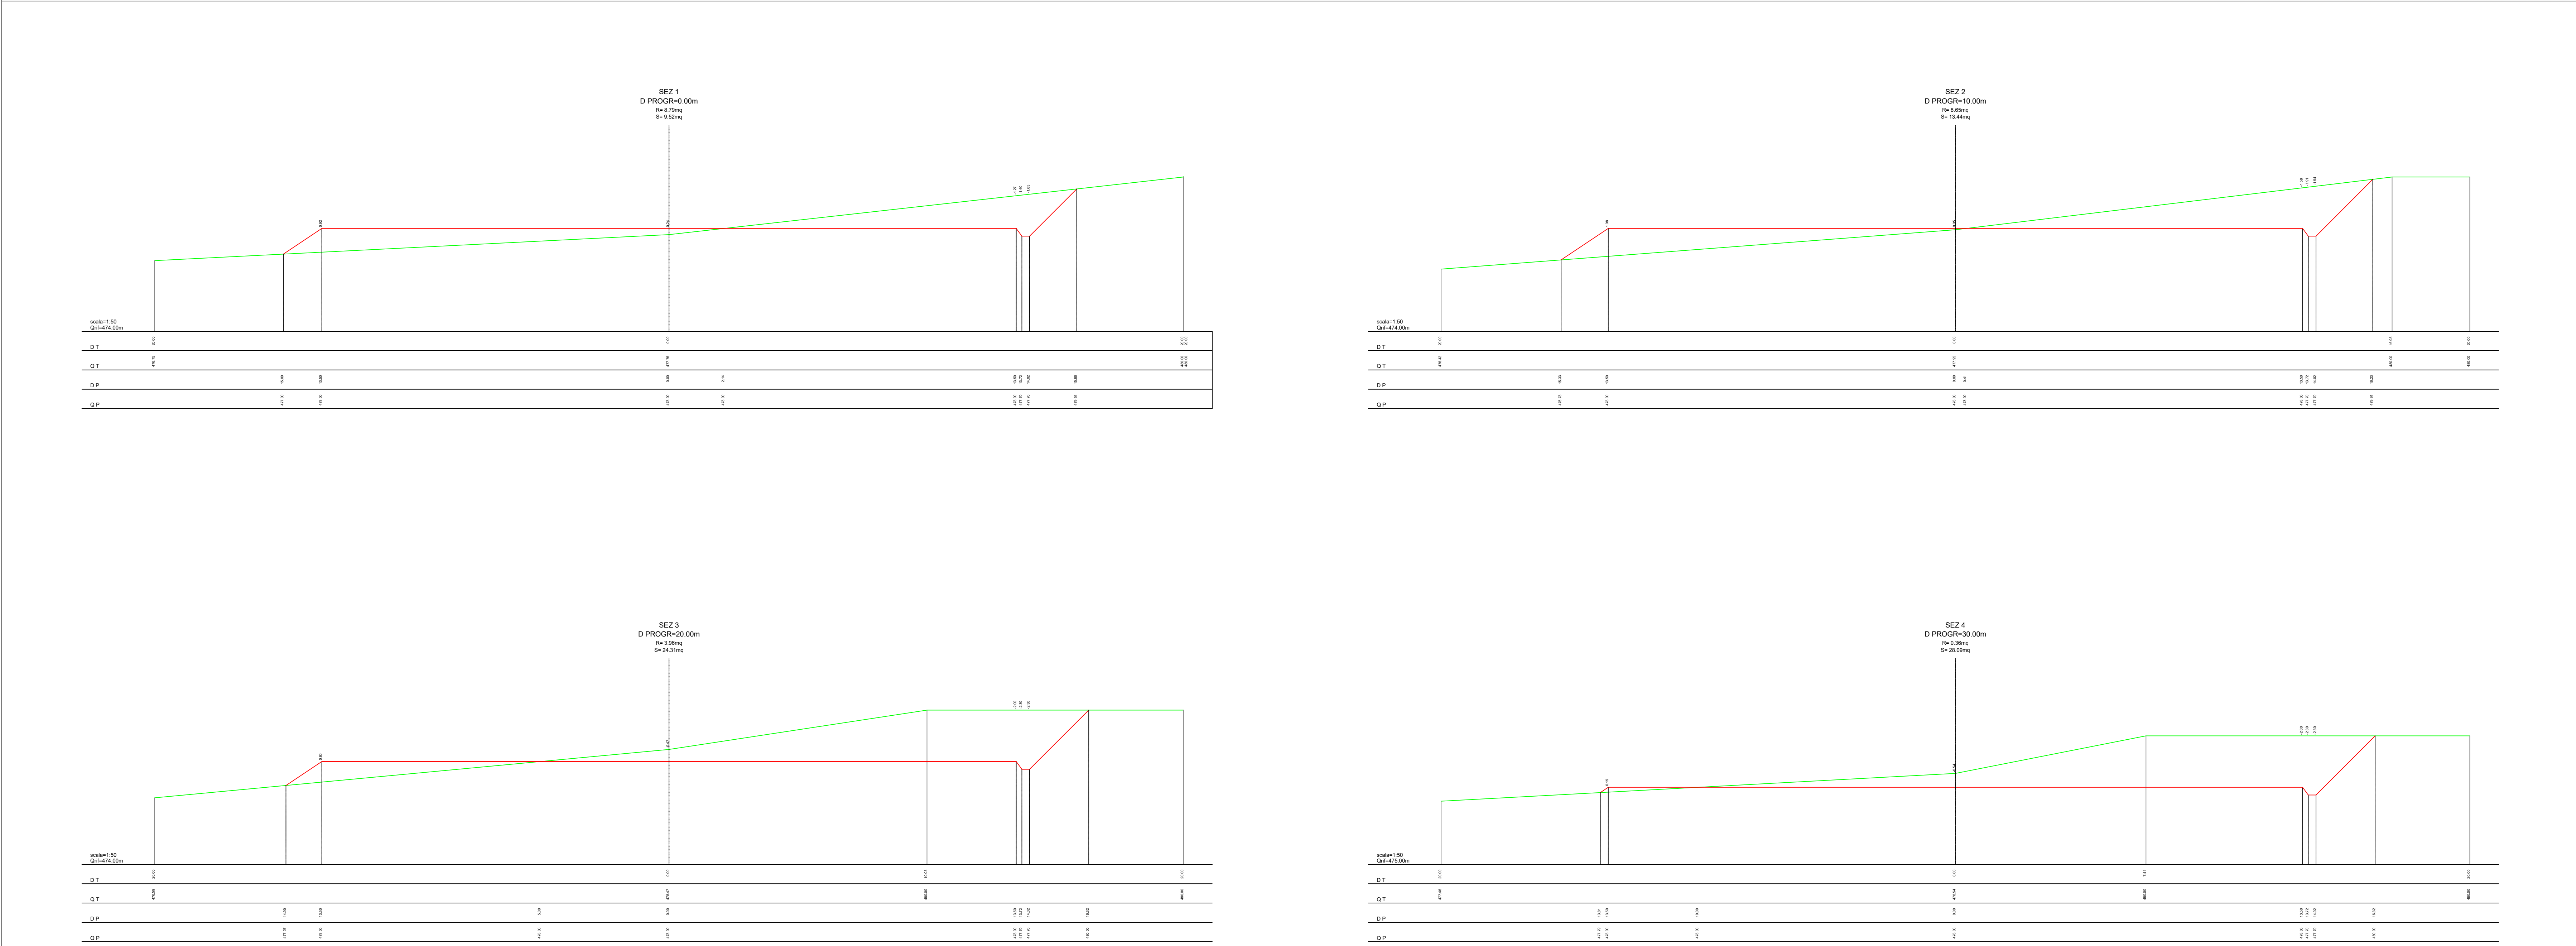

**PROPRONTE:**  
**AEI Wind Project VII S.r.l.**  
 Sede in: Via Savella n. 78 - 00198 Roma (RM)  
 PEC: aeiwind-settima@legalmail.it

**AEI WIND PROJECT VII S.R.L.**  
 P.I. 14865313004  
 Via Savella 78  
 00198 Roma

PROVINCIA DI NUORO | COMUNE DI NUORO | COMUNE DI ORANI | COMUNE DI ORGOSOLO | REGIONE SARDEGNA

**OGGETTO:**  
 PROGETTO DEFINITIVO DI UN IMPIANTO EOLICO COMPOSTO DA 10 AEROGENERATORI CON POTENZA COMPLESSIVA DI 66 MW, DENOMINATO "CE NUORO SUD", NEI COMUNI DI ORANI (NU), ORGOSOLO (NU) E NUORO (NU) E OPERE CONNESSE NEI COMUNI DI ORANI (NU), ORGOSOLO (NU) E NUORO (NU)

**NOME ELABORATO:**  
 PROFILO SSEU

**PROGETTO SVILUPPATO DA:**  
**AGREENPOWER s.r.l.**  
 Sede legale: Via Serra, 44  
 09038 Serramanna (SU) - ITALIA  
 Email: info@agreenpower.it

**AGREENPOWER s.r.l.**

**GRUPPO DI LAVORO:**  
 Ing. Simone Abbi  
 Dott. Ing. Fabio Sirigi  
 Dott. Ing. Daniele Cabiddu  
 Arch. Roberta Sanna  
 Dott. Gaetano Fadda

**COLLABORATORI:**  
 BIA Srl  
 Geologia Srl  
 Dott. Ing. Maurizio Medda  
 Dott. Ing. Francesco Macca  
 Dott. Agronomo Vincenzo Sedici  
 Dott.ssa Archeologa Manuela Simbulu  
 Ing. Federico Micalci  
 Ing. Ubaldo Cicco  
 Ing. Vincenzo Carboni  
 Ing. Nicola Solar

**TIMBRO E FIRMA:**

SCALA:	CODICE ELABORATO	TIPOLOGIA	FASE PROGETTUALE
	ELB.PC.08	IMPIANTO EOLICO	DEFINITIVO
FORMATO:			
REV.	DESCRIZIONE	DATA	APPROVATO

È presente documento di proprietà di Agreenpower S.r.l. che ne possiede i diritti a termine di legge.