


CI RISERVIAMO A TERMINI DI LEGGE LA PROPRIETÀ DI QUESTO DOCUMENTO COL DIVIETO DI RIPRODURLO O RENDEROLO NOTO A TERZI SENZA NOSTRA AUTORIZZAZIONE SCRITTA

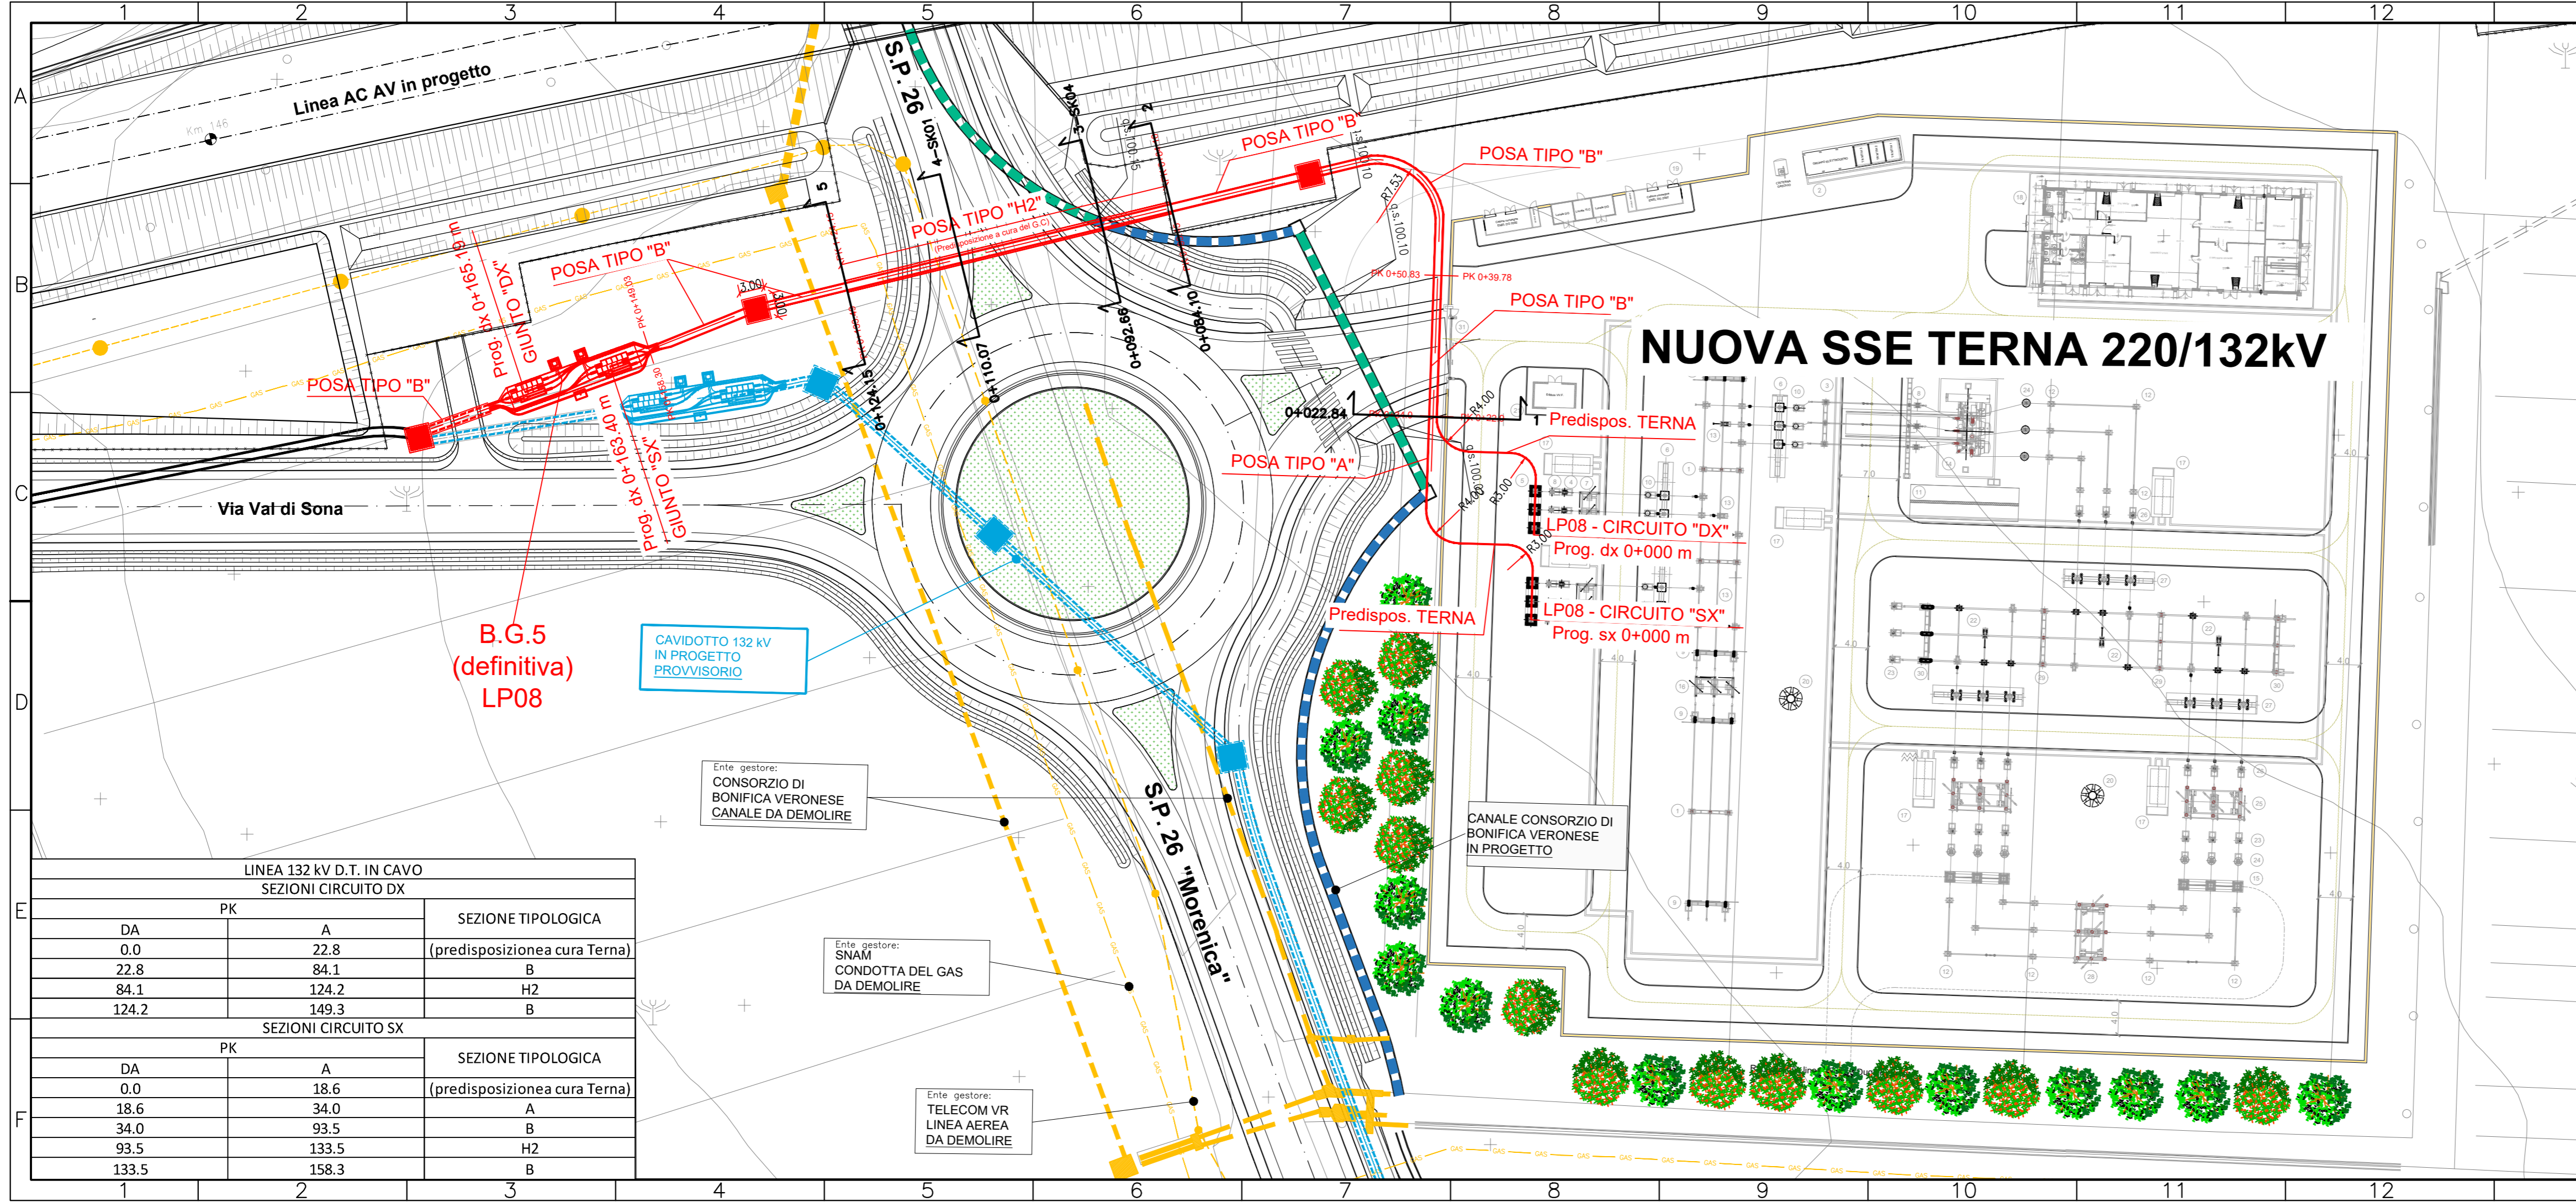

**B.G.5
(definitiva)
LP08**

CAVIDOTTO 132 kV
IN PROGETTO
PROVVISORIO

Ente gestore:
CONSORZIO DI
BONIFICA VERONESE
CANALE DA DEMOLIRE

Ente gestore:
SNAM
CONDOTTA DEL GAS
DA DEMOLIRE

Ente gestore:
TELECOM VR
LINEA AEREA
DA DEMOLIRE

LINEA 132 kV D.T. IN CAVO		
SEZIONI CIRCUITO DX		
PK	A	SEZIONE TIPOLOGICA
0.0	22.8	(predisposizione cura Terna)
22.8	84.1	B
84.1	124.2	H2
124.2	149.3	B
SEZIONI CIRCUITO SX		
PK	A	SEZIONE TIPOLOGICA
0.0	18.6	(predisposizione cura Terna)
18.6	34.0	A
34.0	93.5	B
93.5	133.5	H2
133.5	158.3	B

NUOVA SSE TERNA 220/132kV

Predispos. TERNA
LP08 - CIRCUITO "DX"
Prog. dx 0+000 m
LP08 - CIRCUITO "SX"
Prog. sx 0+000 m

CANALE CONSORZIO DI
BONIFICA VERONESE
IN PROGETTO

COMMITTENTE:  **RFI**
RETE FERROVIARIA ITALIANA
GRUPPO FERROVIE DELLO STATO

ALTA Sorveglianza:  **ITAFERR**
GRUPPO FERROVIE DELLO STATO

GENERAL CONTRACTOR: **Cepav due**
Consorzio ENI per l'Alta Velocità

INFRASTRUTTURE FERROVIARIE STRATEGICHE DEFINITE DALLA LEGGE OBIETTIVO N. 443/01

LINEA A.V. /A.C. TORINO-VENEZIA Tratta MILANO-VERONA
Lotto funzionale Brescia-Verona
PROGETTO ESECUTIVO
LINEA PRIMARIA AT 132kV DT
CAVIDOTTO DT DA CABINA DI DERIVAZIONE 220/132 TERNA A LP08
TRATTO DEFINITIVO - PLANIMETRIA 1:500

IL PROGETTISTA INTEGRATORE	GENERAL CONTRACTOR	DIRETTORE LAVORI	SCALA :
Consorzio Cepav due	Consorzio Cepav due	Valido per costruzione	1:500
Data:	Data:	Data:	

COMMESSA	LOTTO	FASE	ENTE	TIPO DOC.	OPERA/DISCIPLINA	PROGR.	REV.	FOGLIO
INOR	12	E	E2	P5	LP0800	N01	C	001 di 001

 SATURNO High Speed Railway Technologies		VISTO CONSORZIO SATURNO	
Firma		Data	
15/12/2023		15/12/2023	

Rev.	Descrizione	Redatto	Data	Verificato	Data	Approvato	Data	IL PROGETTISTA
A	EMISSIONE	D.Gadaleta	14/12/2022	D.Gadaleta	14/12/2022	P.Tamburrini	14/12/2022	
B	AGGIORNAMENTO BASE CIVILE	D.Gadaleta	30/03/2023	D.Gadaleta	30/03/2023	P.Tamburrini	30/03/2023	
C	NUOVA POSIZIONE SSE TERNA	V.Saggrèse	15/12/2023	V.Saggrèse	15/12/2023	P.Tamburrini	15/12/2023	

CIG: 751447334A

File: INOR12E2P5LP0800N01C00
Cod. origine:
CUP: F81H9100000008

Progetto cofinanziato dalla Unione Europea

Scala di plot: TUTTI I DIRITTI DEL PRESENTE DOCUMENTO SONO RISERVATI: LA PRODUZIONE ANCHE PARZIALE È VIETATA