PROFILO SSE TERNA-BG5
SEZIONE 1
PROGRESSIVA 22.84

Tipico di posa Cavi: "B"

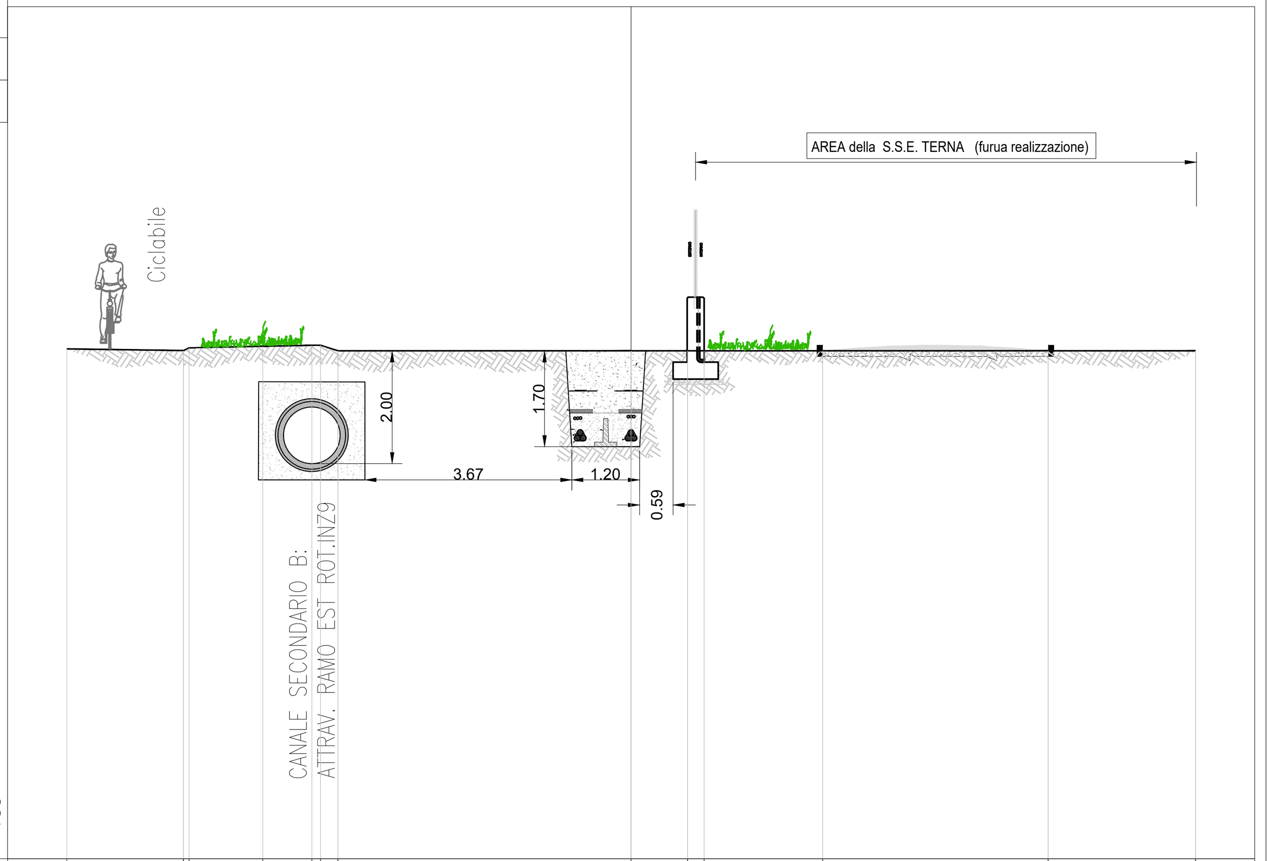

PROGRESSIVE TERRENO	-10.00	-7.93	-7.83	-6.53	-5.66	-5.50	-5.20	0.00	1.00	1.29	3.39	7.39	10.00
PARZIALI TERRENO	2.07	0.10	1.30	0.87	0.16	0.30	5.20	1.00	0.29	2.10	4.00	2.61	
QUOTE TERRENO	102.03	102.00	102.05	102.08	102.10	102.10	102.00	102.00	102.00	102.00	102.00	102.00	102.00

PROFILO SSE TERNA-BG5
SEZIONE 2
PROGRESSIVA 84.10

Tipico di posa Cavi: "H2"

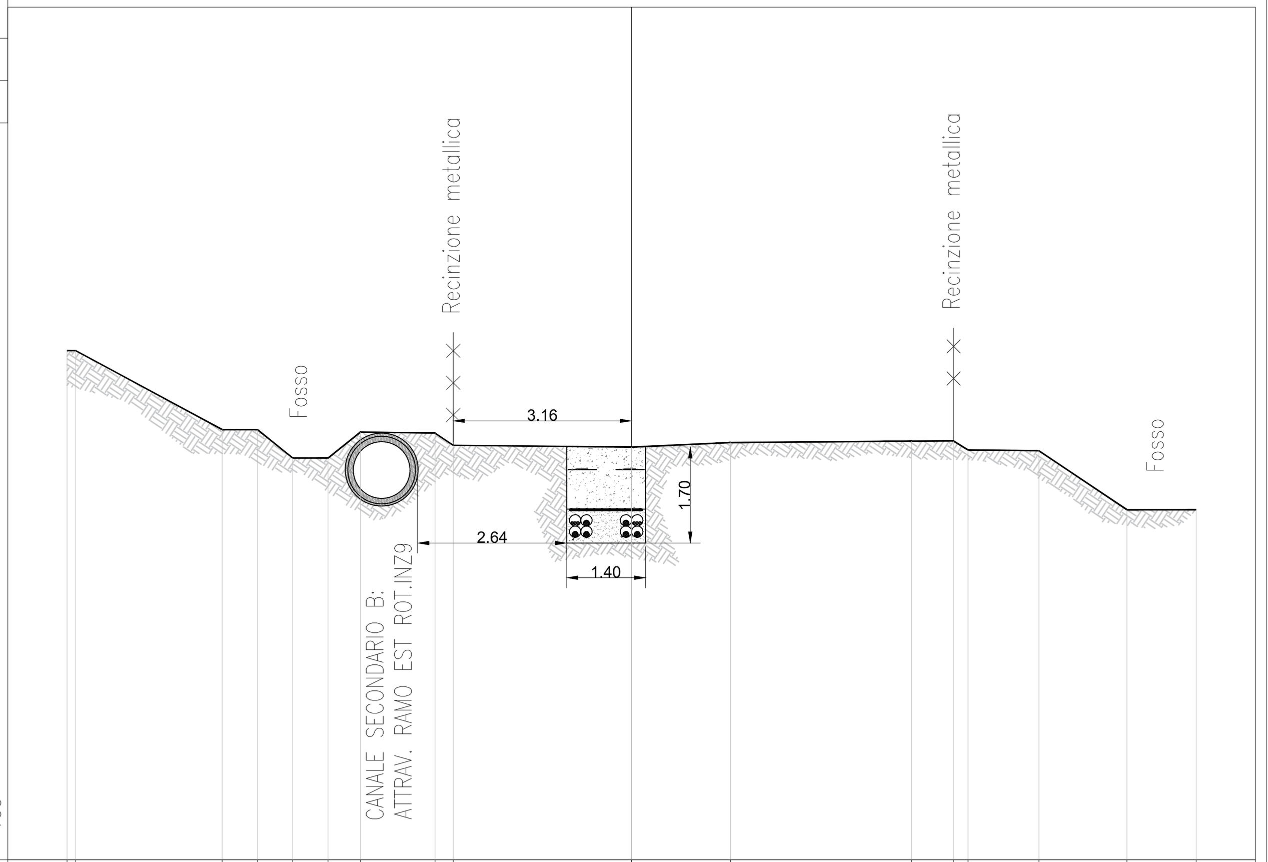

PROGRESSIVE TERRENO	-10.00	-9.85	-7.25	-6.63	-6.00	-5.38	-4.80	-3.48	-3.16	0.00	1.75	4.96	5.70	5.96	5.96	7.21	8.77	10.00
PARZIALI TERRENO	0.15	2.60	0.62	0.63	0.62	0.58	1.32	0.32	3.16	1.75	3.21	0.74	0.26		1.25	1.56	1.23	
QUOTE TERRENO	102.02	102.02	100.62	100.62	100.12	100.11	100.57	100.56	100.34	100.31	100.39	100.41	100.42	100.26	100.26	100.25	99.20	99.20

PROFILO SSE TERNA-BG5
SEZIONE 3-SK01
PROGRESSIVA 92.66

Tipico di posa Cavi: "H2"

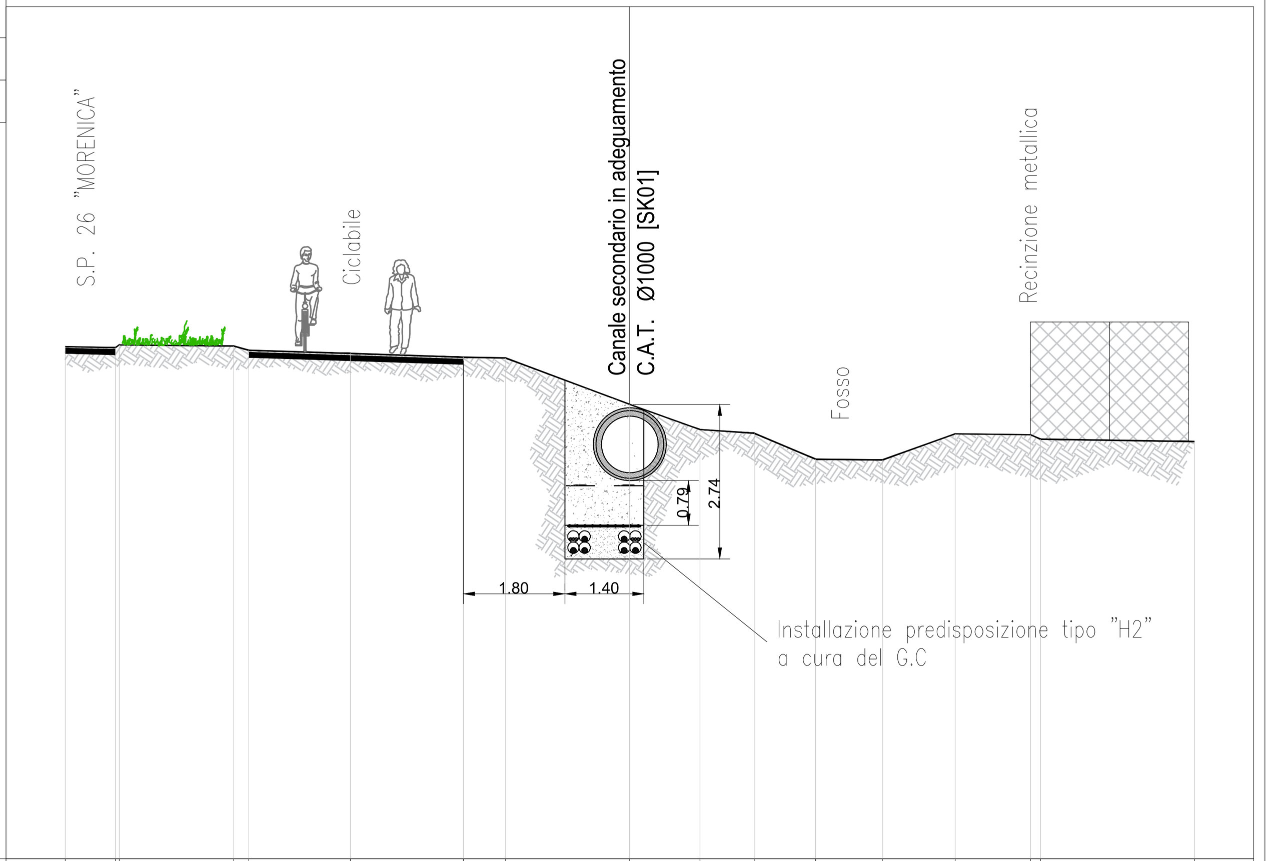

PROGRESSIVE TERRENO	-10.00	-9.11	-9.05	-7.02	-6.75	-4.95	-2.95	-2.20	0.00	1.24	2.20	3.29	4.47	5.76	7.10	7.28	10.00
PARZIALI TERRENO	0.89	0.06	2.03	0.27	1.80	2.00	0.75	2.20	1.24	0.96	1.09	1.18	1.29	1.34	0.18	2.72	
QUOTE TERRENO	102.07	102.06	102.11	102.09	102.01	101.95	101.89	101.87	101.05	100.61	100.54	100.08	100.07	100.53	100.51	100.43	100.39

PROFILO SSE TERNA-BG5
SEZIONE 4-SK02
PROGRESSIVA 110.07

Tipico di posa Cavi: "H2"

PROGRESSIVE TERRENO	-10.00	-7.81	-7.77	-6.19	-6.11	0.00	10.00
PARZIALI TERRENO	2.19	0.04	1.58	0.08	6.11	10.00	
QUOTE TERRENO	102.09	102.04	102.19	102.17	102.02	101.91	101.82

PROFILO SSE TERNA-BG5
SEZIONE 5
PROGRESSIVA 124.15

Tipico di posa Cavi: "B"

PROGRESSIVE TERRENO	-10.00	-9.21	-1.16	0.00	3.14	4.37	6.39	10.00
PARZIALI TERRENO	0.79	8.05	1.16	3.14	1.23	2.02	3.61	
QUOTE TERRENO	100.99	101.78	101.82	101.83	101.86	101.90	101.95	102.09

COMMITTENTE:

RFI RETE FERROVIARIA ITALIANA
GRUPPO FERROVIE DELLO STATO

ALTA SORVEGLIANZA:

ITALFERR
GRUPPO FERROVIE DELLO STATO

GENERAL CONTRACTOR:

Cepav due
Consorzio ENI per l'Alta Velocità

INFRASTRUTTURE FERROVIARIE STRATEGICHE DEFINITE DALLA LEGGE OBIETTIVO N. 443/01

LINEA A.V. /A.C. TORINO–VENEZIA Tratta MILANO–VERONA
Lotto funzionale Brescia–Verona
PROGETTO ESECUTIVO
LINEA PRIMARIA AT 132kV DT
CAVIDOTTO DT DA CABINA DI DERIVAZIONE 220/132 TERNA A LP06 – TRATTO DEFINITIVO – SEZIONI TRASVERSALI DA SSE TERNA A BG5

GENERAL CONTRACTOR		DIRETTORE LAVORI	SCALA :
IL PROGETTISTA INTEGRATORE Data:	Consorzio Cepav due Data:	Valido per costruzione Data:	1:100

COMMESSA	LOTTO	FASE	ENTE	TIPO DOC.	OPERA/DISCIPLINA	PROGR.	REV.	FOGLIO
INOR	12	E	E2	WZ	LP0800	N01	A	001 DI 001

CONSORZIO SATURNO
High Speed Railway Technologies

VISTO CONSORZIO SATURNO	
Firma	Data
A.M. DE SIMONE	15/12/2023

Progettazione :

Rev.	Descrizione	Redatto	Data	Verificato	Data	Approvato	Data	IL PROGETTISTA
A	EMISSIONE	V.Sagarese	15/12/2023	V.Sagarese	15/12/2023	P.Tamburrini	15/12/2023	Dott. Ing. PAOLO TAMBURRINI ORDINE INGEGNERI ROMA n. A36505 settore a-b-c
B								
C								Data: 15/12/2023

CIG. 751447334A
File: IN0R12EE2WZLP0800N01
Cod. origine:

Progetto cofinanziato dalla Unione Europea

CUP: F81H91000000008

Scala di plot:

TUTTI I DIRITTI DEL PRESENTE DOCUMENTO SONO RISERVATI: LA PRODUZIONE ANCHE PARZIALE È VIETATA