



Scala 1:5'000

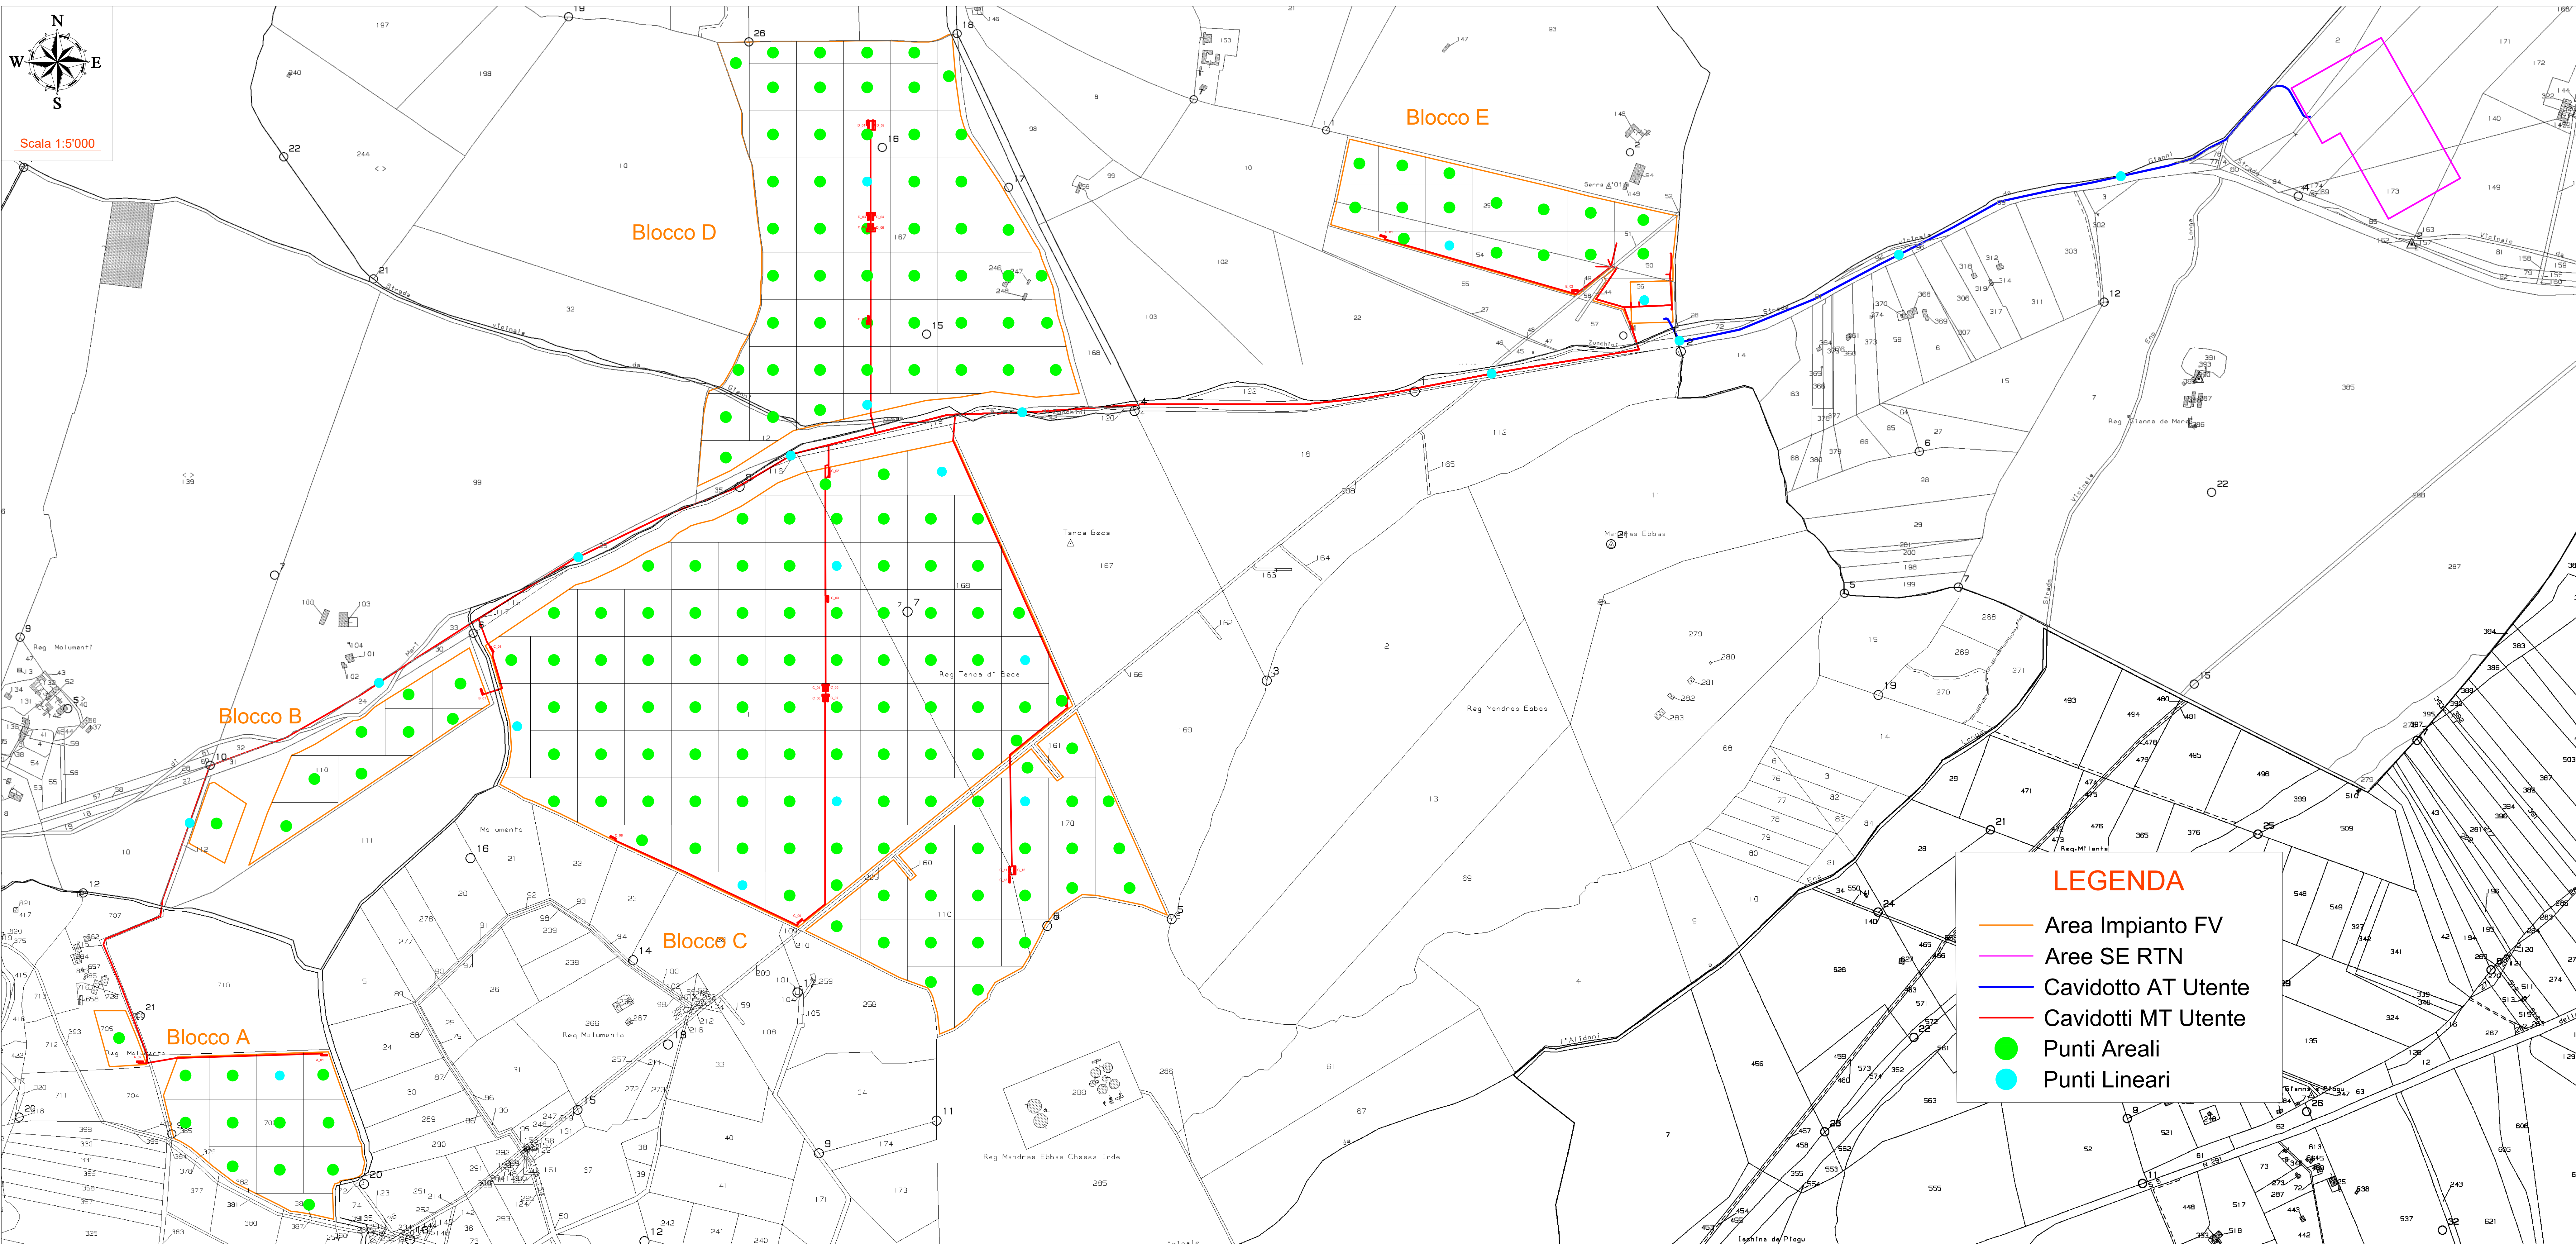

LEGENDA

- Area Impianto FV
- Aree SE RTN
- Cavidotto AT Utente
- Cavidotti MT Utente
- Punti Areali
- Punti Lineari

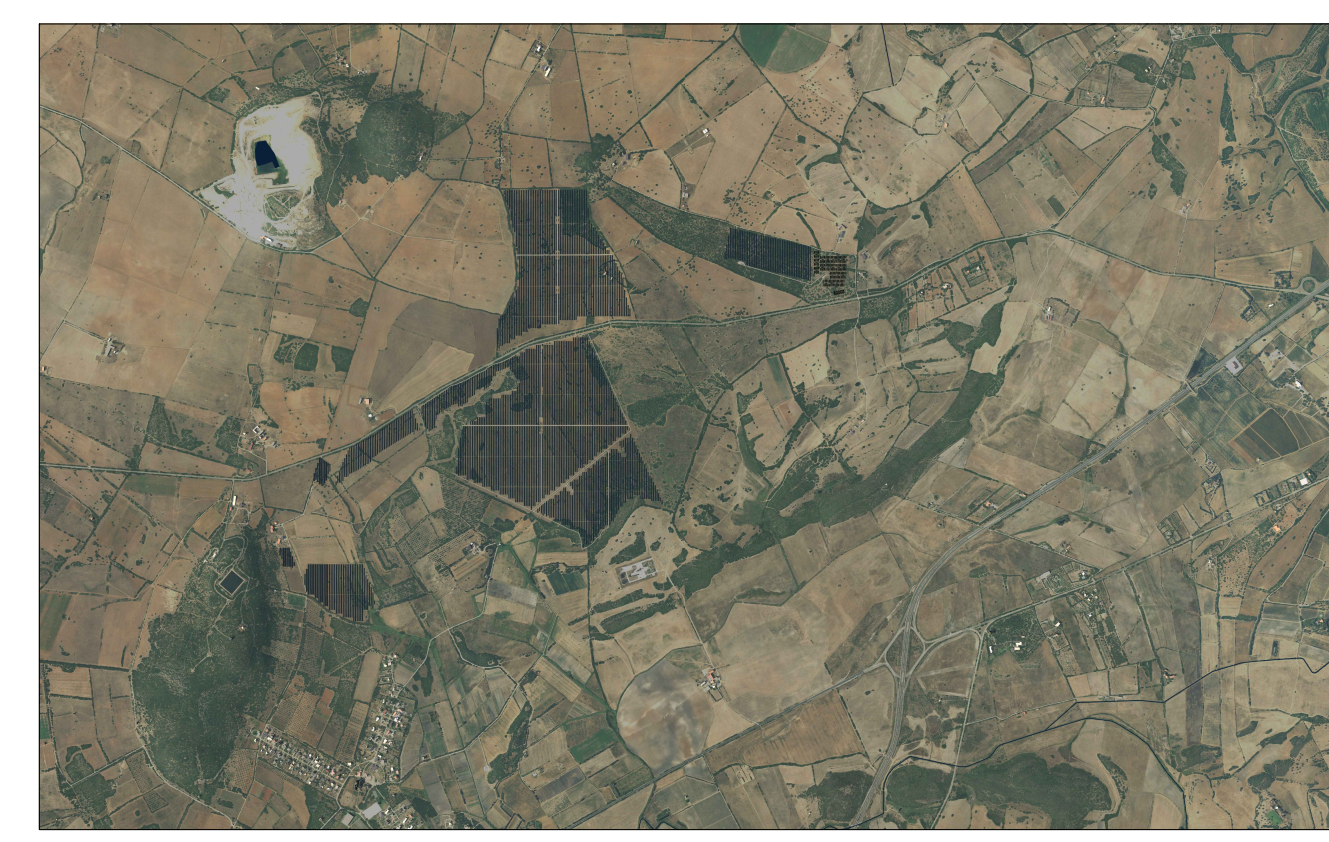



N. rev	Nota di revisione	Data	Firma	Controllo
E03	Revisione	08/02/2024		

Oggetto: PROVVEDIMENTO AUTORIZZATORIO VIA Iart: 23 del Dlgs 152/2006 ssmil - AUR Comune di Sassari (SS) - "Località Tanca Beca" Progetto di un Impianto Fotovoltaico a Terra Potenza Nominale 143,87 MWp e Sistema di Accumulo Elettrolitico della Potenza Nominale di 70MW/560MWh connesso alla rete RTN

TITOLO DEL DISEGNO: PUNTI PRELIEVO TERRE E ROCCE TAV: D27

Società Proponente: e-Solar S.r.l. Via Augusto Gargano, 34 - Viterbo Tel/Fax: +39 0761 972329; Mob: +39 338 631676; Email: vincenzo@chiricotto.it

Progettazione: Ing. Vincenzo CHIRICOTTO Strada Fastello, 65 - Viterbo Tel/Fax: +39 0761 972329; Mob: +39 338 631676; Email: vincenzo@chiricotto.it

e-Solar S.r.l.  **Vincenzo Chiricotto** 

Scale: 1:5'000

Data: 15/06/2023

IL PRESENTE ELABORATO E' TUTELATO DALLA LEGGE SULLA PROPRIETA' LETTERARIA E' VIETATA PERTANTO LA RIPRODUZIONE E LA CESSIONE A TERZI SENZA ESPRESSA AUTORIZZAZIONE.