


REG PADUTAZZU

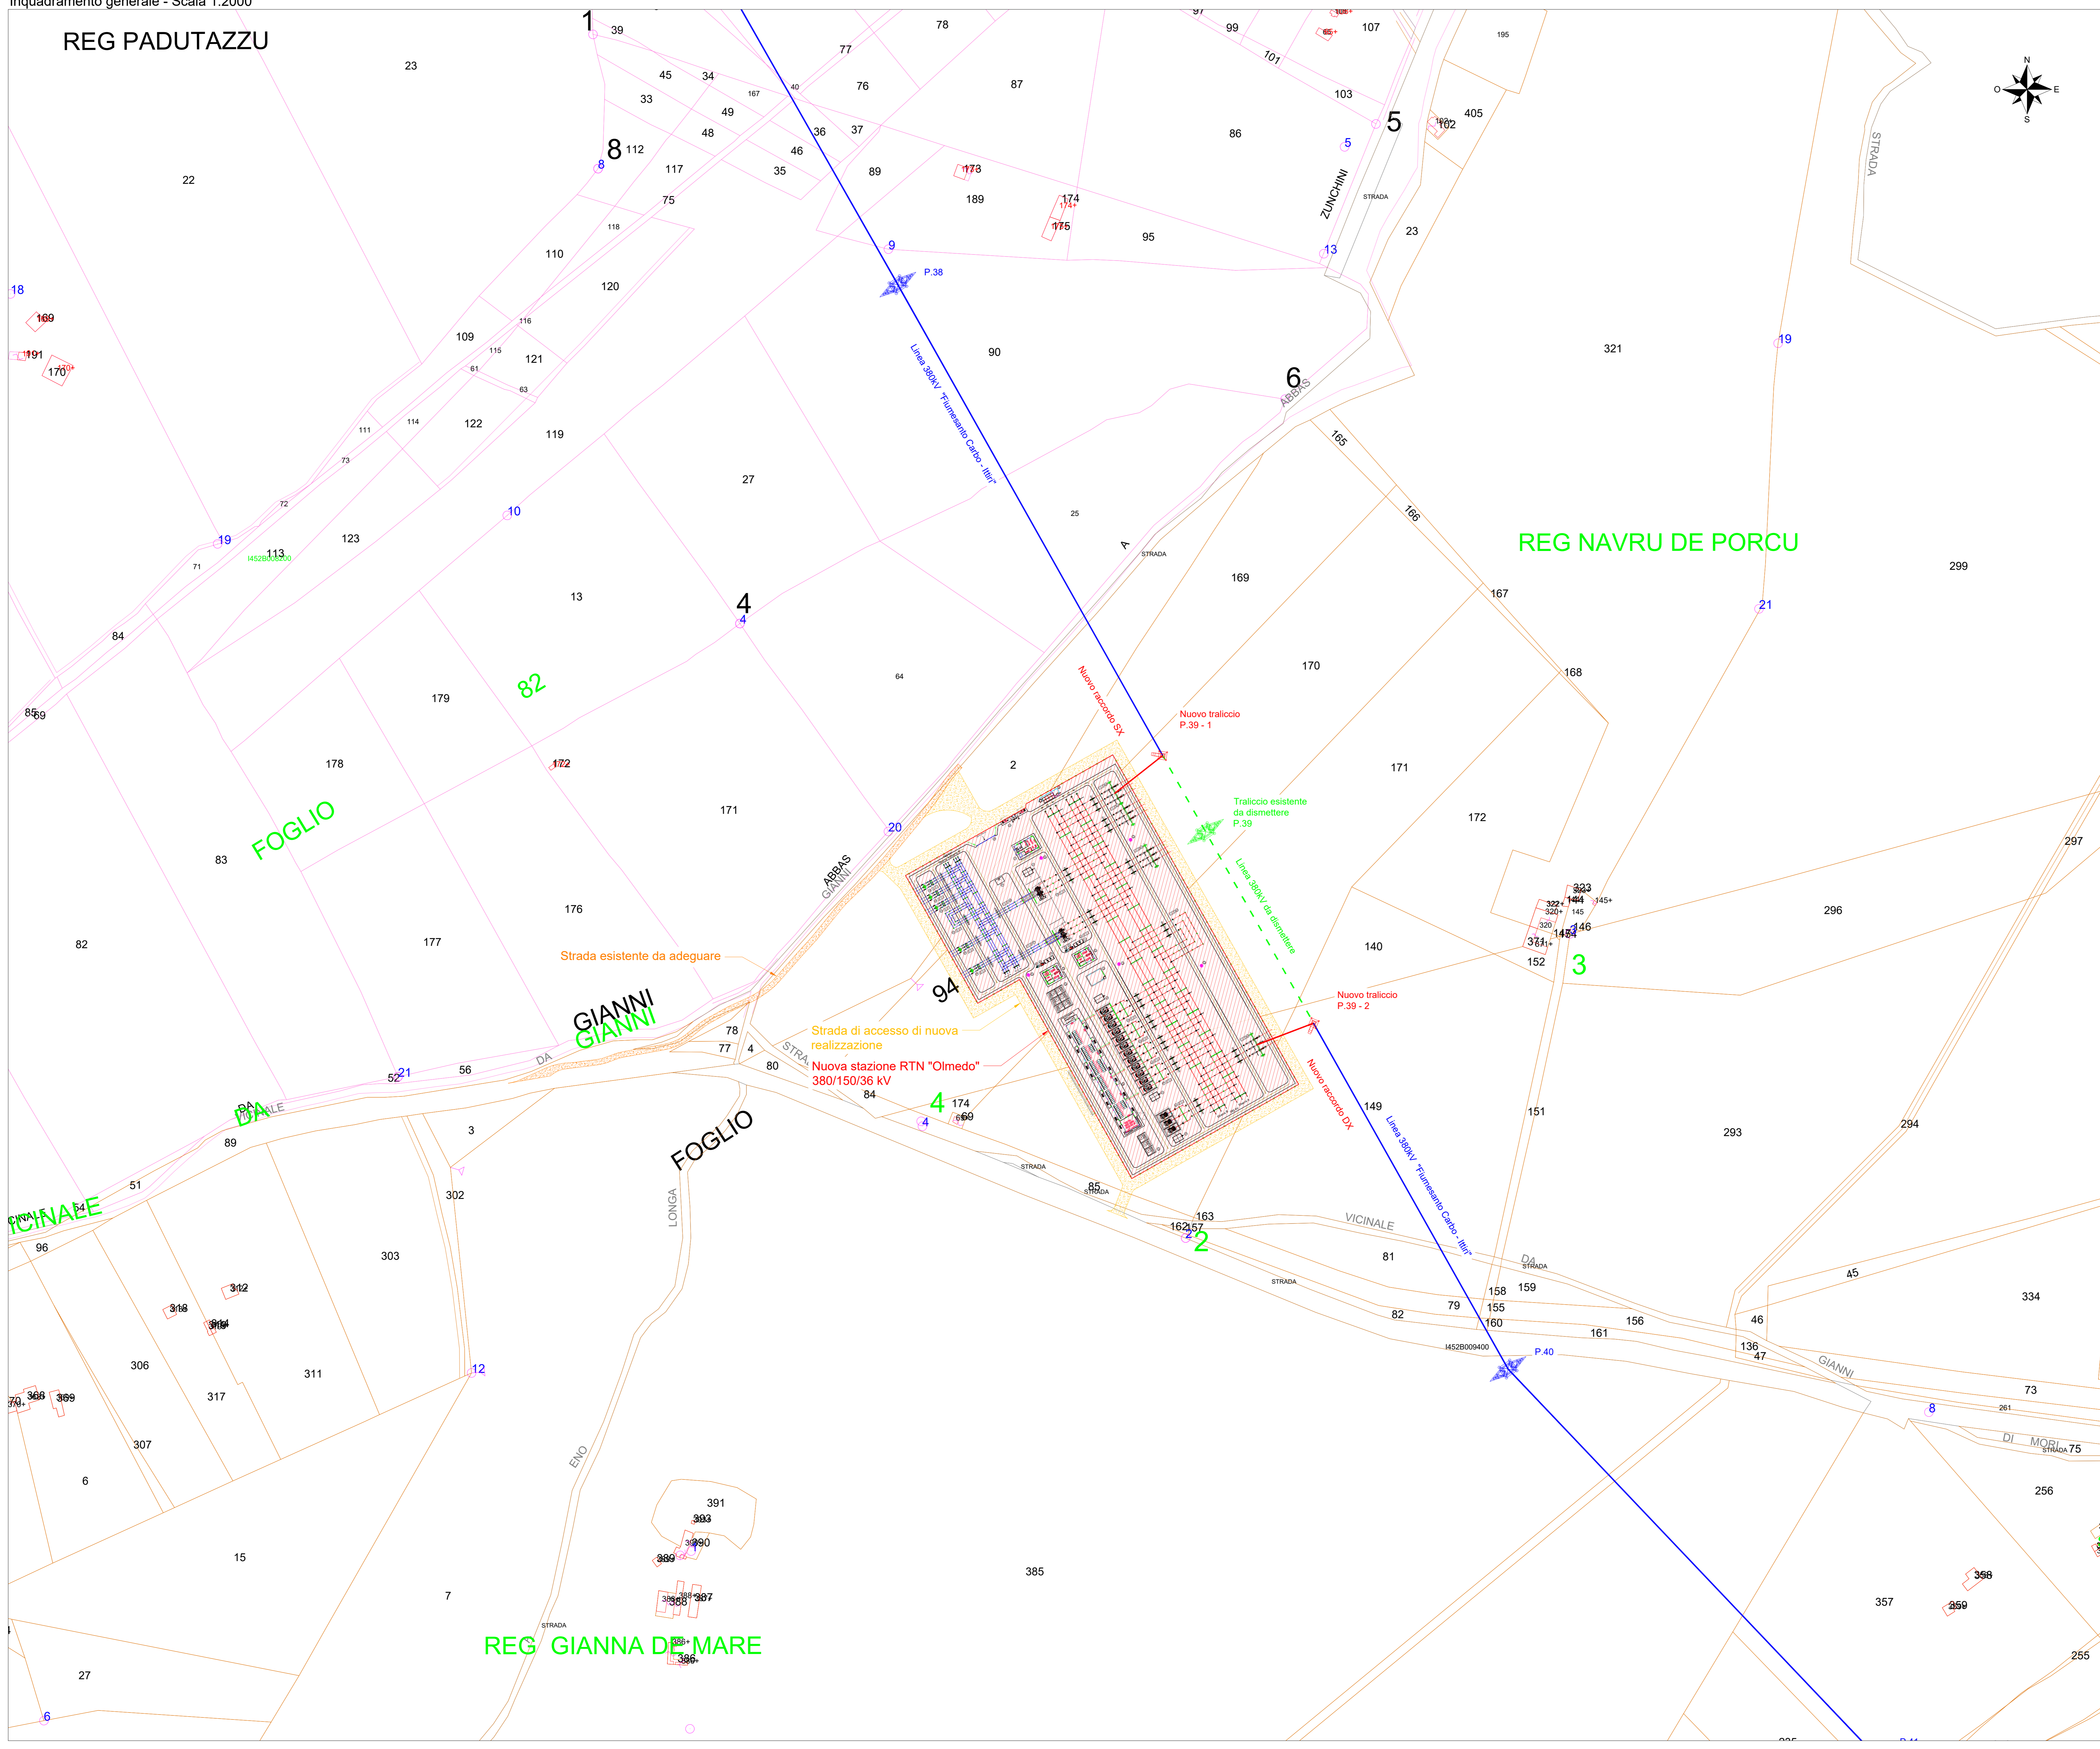

LEGENDA

- Strada di accesso di nuova realizzazione
- Strada esistente da adeguare
- Nuova stazione RTN "Olmedo" 380/150/36 kV
- Linea aerea esistente 380 kV "Fiumesanto Carbo - Ittiri"
- Linea aerea da dismettere
- Nuovi raccordi 380 kV
- Nuovi tralicci 380 kV
- Traliccio da dismettere
- Tralicci esistenti

LEGENDA - Fogli catastali

- Foglio 94 - Comune di Sassari - Sez. B (Nurra)
- Foglio 82 - Comune di Sassari - Sez. B (Nurra)

FOGLIO

GIANNI GIANNI

FOGLIO

REG GIANNA DE MARE

REG NAVRU DE PORCU

Strada di accesso di nuova realizzazione

Nuova stazione RTN "Olmedo" 380/150/36 kV

Strada esistente da adeguare

Traliccio esistente da dismettere P.39

Linea 380kV da dismettere

Nuovo raccordo DX

Nuovo traliccio P.39 - 2

Nuovo raccordo DX

Linea 380kV Fiumesanto Carbo - Ittiri

COMITENTE		wood.		STUDIO DI PROGETTAZIONE	
Geo Rinnovabile S.r.l. Via Sebastiano Caboto,15 20094 Corsico (MI)					
3	Set-23	EMESSO PER ITER AUTORIZZATIVO	DC	RB	RM
2	Mag-23	EMESSO PER ITER AUTORIZZATIVO	DC	RB	RM
1	Dic-22	EMESSO PER ITER AUTORIZZATIVO	DC	RB	RM
0	Apr-22	EMESSO PER ITER AUTORIZZATIVO	DC	RM	RM
REV.	DATE	DESCRIPTION	BY	CHK	APP.
REVISIONS					
Nuova stazione elettrica di trasformazione della RTN 380/150/36 kV denominata "Olmedo", da inserire in entrata alla linea RTN a 380 kV "Fiumesanto Carbo - Ittiri"			APPROVED FOR CONSTRUCTION		
Comune di Sassari (SS)			SIGNATURE		
PROGETTO DEFINITIVO IMPIANTO DI RETE			ORDER N°		
SUBPROJECT CODE:			SUPPLIER		
Tav.04			CONTRACT N°		
Inquadramento generale su catastale			THIS DWG SUPERSEDES BY		
SCALE: 1:2000			REV. 3		
Questo documento è di proprietà di Geo Rinnovabile S.r.l. e il detentore certifica che il documento è stato ricevuto legalmente. Ogni utilizzo, riproduzione o divulgazione del documento deve essere oggetto di specifica autorizzazione da parte di Geo Rinnovabile S.r.l.			SHEET 3		
CAD FILE NAME:			AQ		