


Parallelo sbarre 380 kV - Scala 1:100

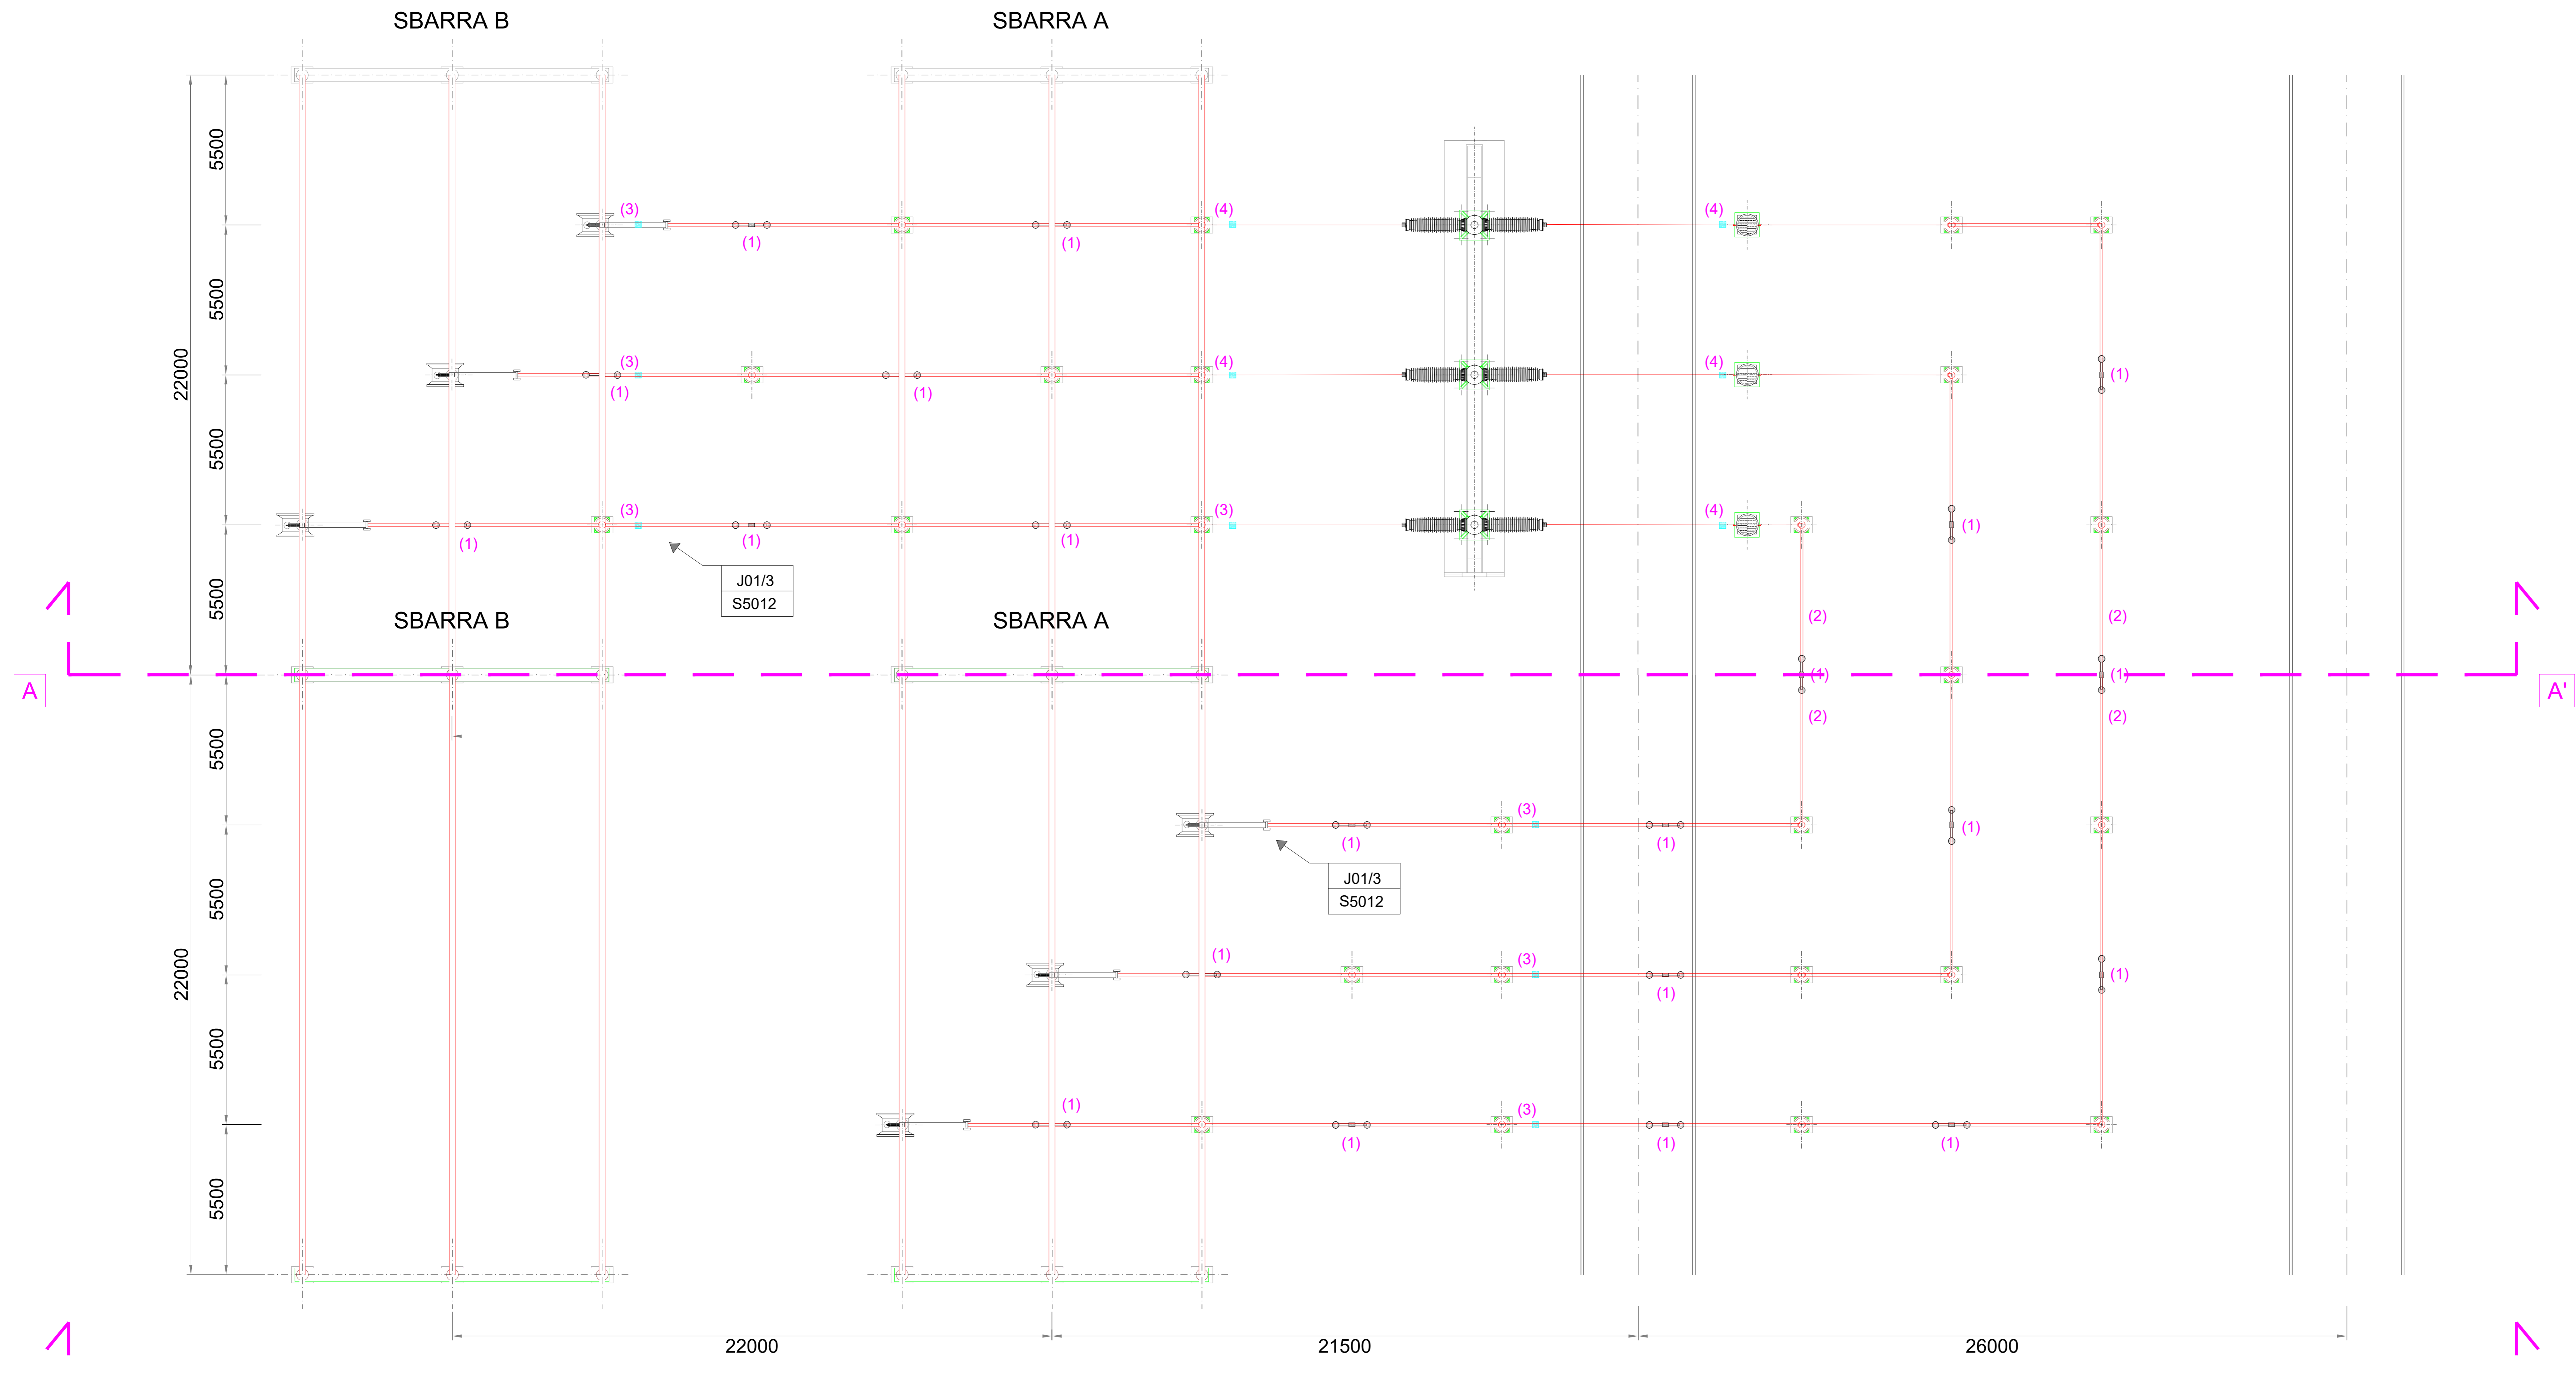

COMMITENTE		<b>wood.</b>		STUDIO DI PROGETTAZIONE	
Geo Rinnovabile S.r.l. Via Sebastiano Caboto,15 20094 Corsico (MI)					
0	Apr-22	EMESSO PER ITER AUTORIZZATIVO	DC	MA	RM
REV.	DATE	DESCRIPTION	BY	CHK	APP.
REVISIONS			APPROVED FOR CONSTRUCTION		
Nuova stazione elettrica di trasformazione della RTN 380/150/36 kV denominata "Olmedo", da inserire in entrata-uscita alla linea RTN a 380 kV "Fiumesanto Carbo - Ittiri"			DWG. REV. DATE		
Comune di Sassari (SS)			SIGNATURE		
PROGETTO DEFINITIVO IMPIANTO DI RETE			ORDER N°		
OBJECT: Tav.10a			SUBPROJECT CODE:		
Sezioni elettromeccaniche - Parallelo sbarre 380 kV			THIS DWG. SUPERSEDES BY		
Questo documento è di proprietà di Geo Rinnovabile S.r.l. e il detentore certifica che il documento è stato ricevuto legalmente. Ogni utilizzo, riproduzione o divulgazione del documento deve essere oggetto di specifica autorizzazione da parte di Geo Rinnovabile S.r.l.			SCALE 1:100		
CAD FILE NAME:			SHEET OF		