
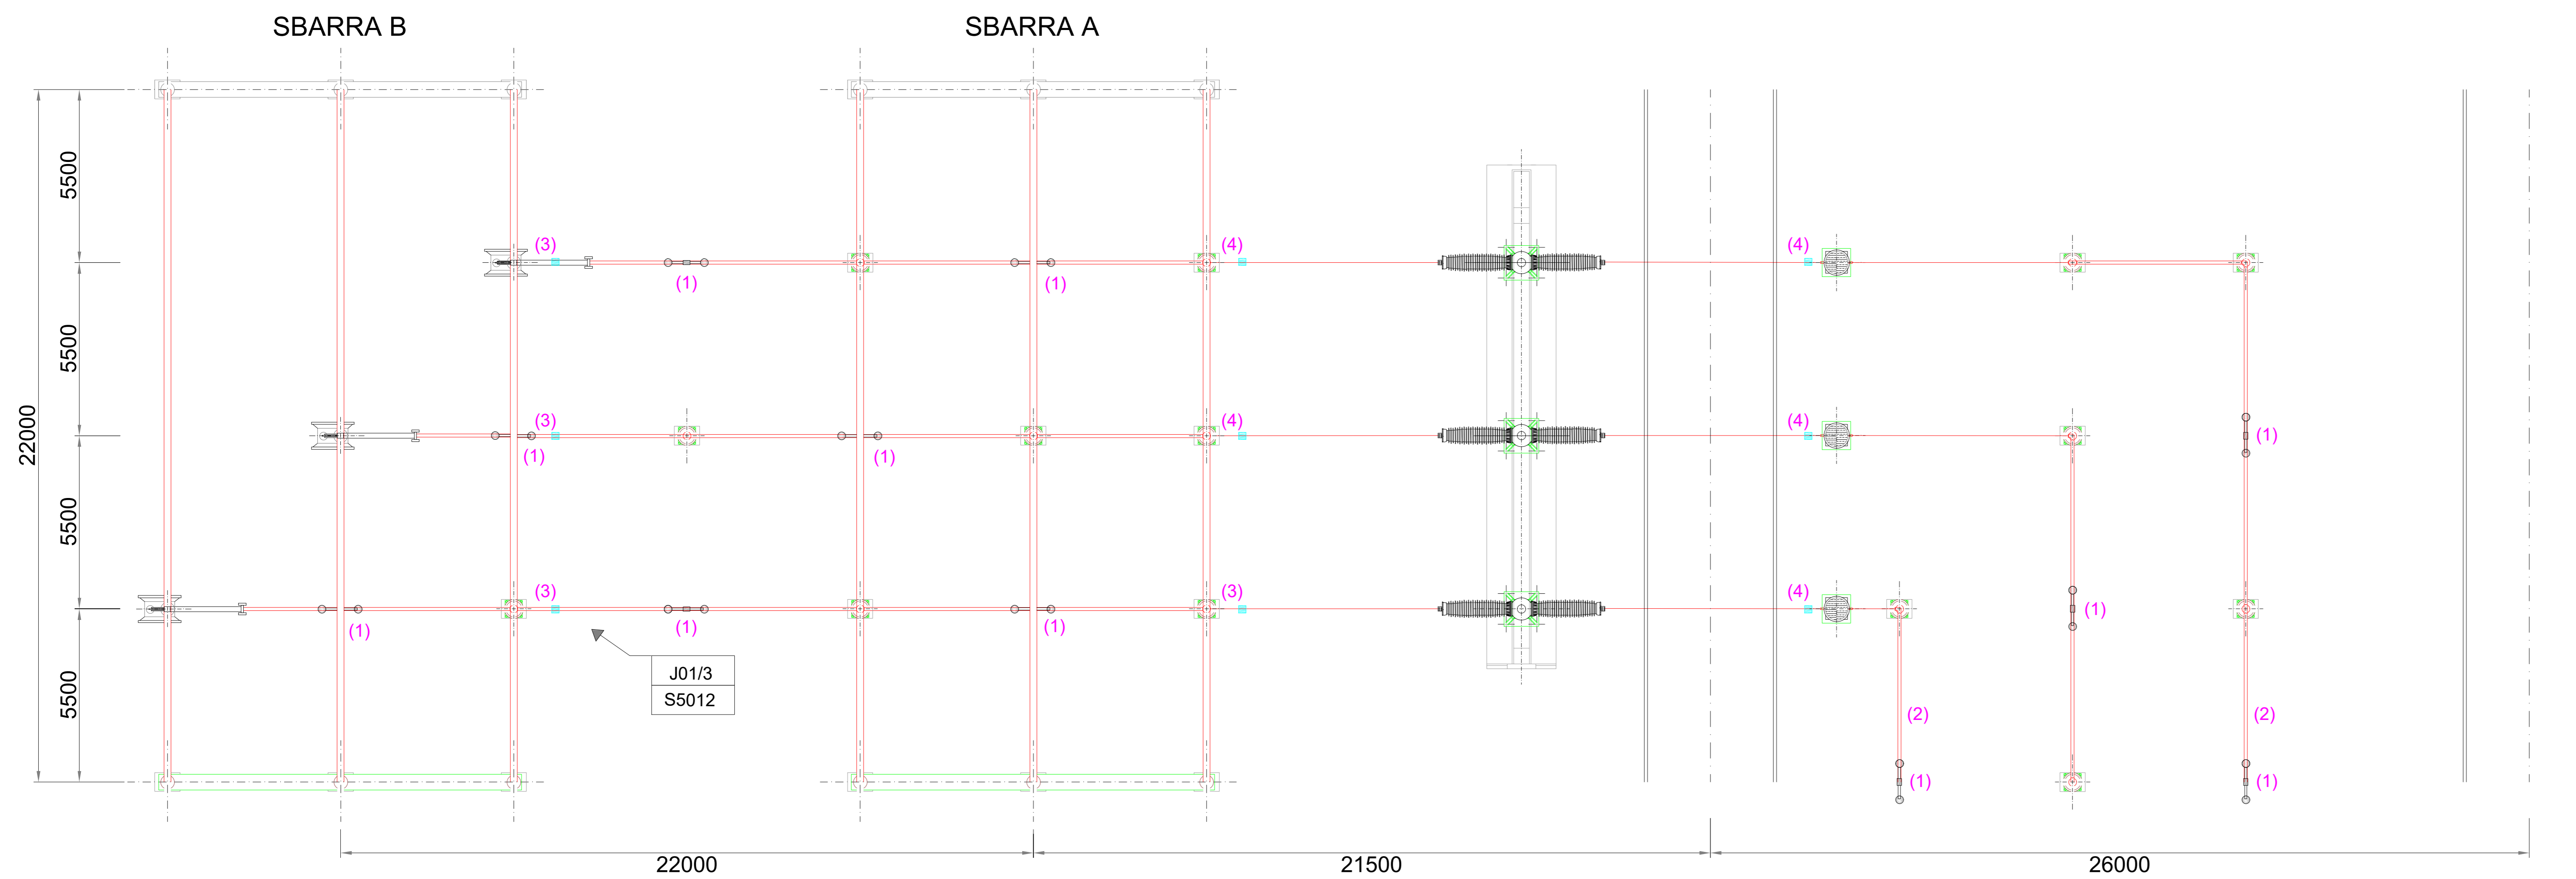


Sezione A-A' - Scala 1:100

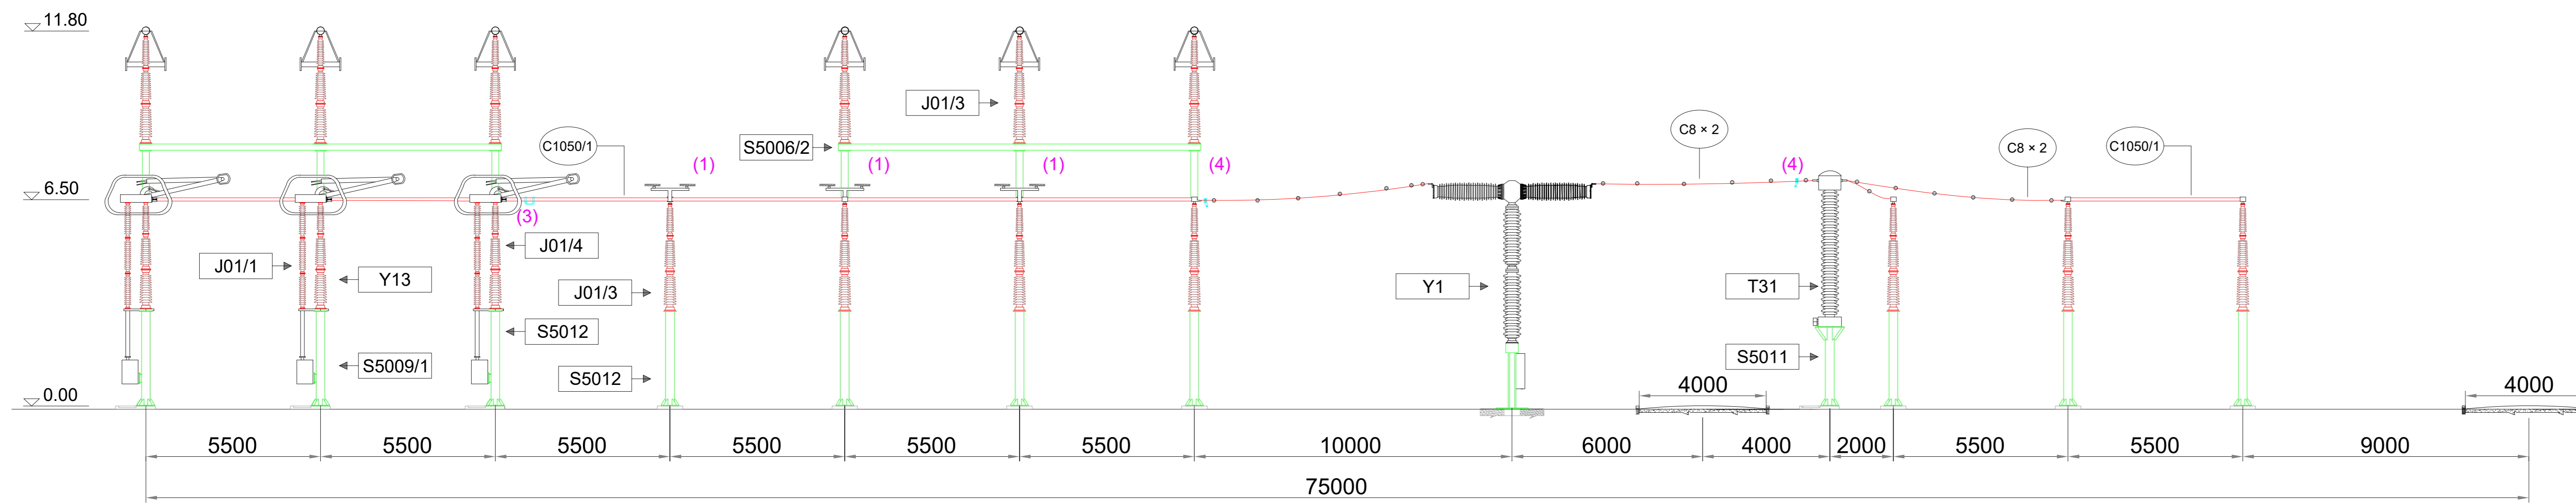

Note

- (1) Antivibrante a balestra
- (2) Conduttore tubolare lungo 11 m computato nello stallo parallelo sbarre con interruttore
- (3) Punti fissi per conduttore tubolare da Ø 100
- (4) Punti fissi per conduttore a treccia binata da 41,1

Elenco carpenteria 380 kV			
codice	descrizione	quantità	Specifica Tecnica
S5006/2	Sostegno portale sbarre senza armadio	2	INS CS S 01
S5009/1	Sostegno sezionatore verticale	3	INS CS S 01
S5011	Sostegno TA - TV	3	INS CS S 01
S5012	Sostegno isolatore portante	14	INS CS S 01

Elenco apparecchiature 380 kV			
codice	descrizione	quantità	Specifica Tecnica
Y1	Interruttore	1	ING INT 0001
Y13	Sezionatore verticale	1	INS AS S 01
T31	TA ad affidabilità incrementata	3	INS AA S 01

Elenco isolatori 380 kV (1)			
codice	descrizione	quantità	Specifica Tecnica
J01/1	Isolatore di manovra	3	INS CI S 01
J01/3	Isolatore portante	20	INS CI S 01
J01/4	Isolatore portante	3	INS CI S 01

Elenco conduttori 380 kV			
codice	descrizione	quantità	Specifica Tecnica
C1050/1	Conduttore tubolare 100-80	(a)	INS CC S 01
C8 x 2	Conduttore corda Al 41,1 binato	175 m	LC8

- (1) Nelle quantità degli isolatori, sono computati anche gli isolatori delle apparecchiature
- (2) Per i distanziatori nei collegamenti binati e per gli antivibranti sulle sbarre fare riferimento alla INS CM G 01
- (a) 11 conduttori 1050/1 da 11 m e 2 conduttori 1050/1 da 5,5 m

COMMITTENTE Geo Rinnovabile S.r.l. Via Sebastiano Caboto,15 20094 Corsico (MI)		STUDIO DI PROGETTAZIONE wood. SCM INGEGNERIA	
REVISIONI 0 22-Apr-22 EMESSO PER ITER AUTORIZZATIVO			
APPROVED FOR CONSTRUCTION DWG. REV. DATE SIGNATURE		ORDER N° SUPPLIER CONTRACT N°	
Oggetto: PROGETTO DEFINITIVO IMPIANTO DI RETE Nuova stazione elettrica di trasformazione della RTN 380/150/36 kV denominata "Olmedo", da inserire in entrata alla linea RTN a 380 kV "Fiumesanto Carbo - Ittiri"			
Comune di Sassari (SS)		SCALE 1:100	
Questo documento è di proprietà di Geo Rinnovabile S.r.l. e il detentore certifica che il documento è stato ricevuto legalmente. Ogni utilizzo, riproduzione o divulgazione del documento deve essere oggetto di specifica autorizzazione da parte di Geo Rinnovabile S.r.l.			
CAD FILE NAME:		SHEET	