
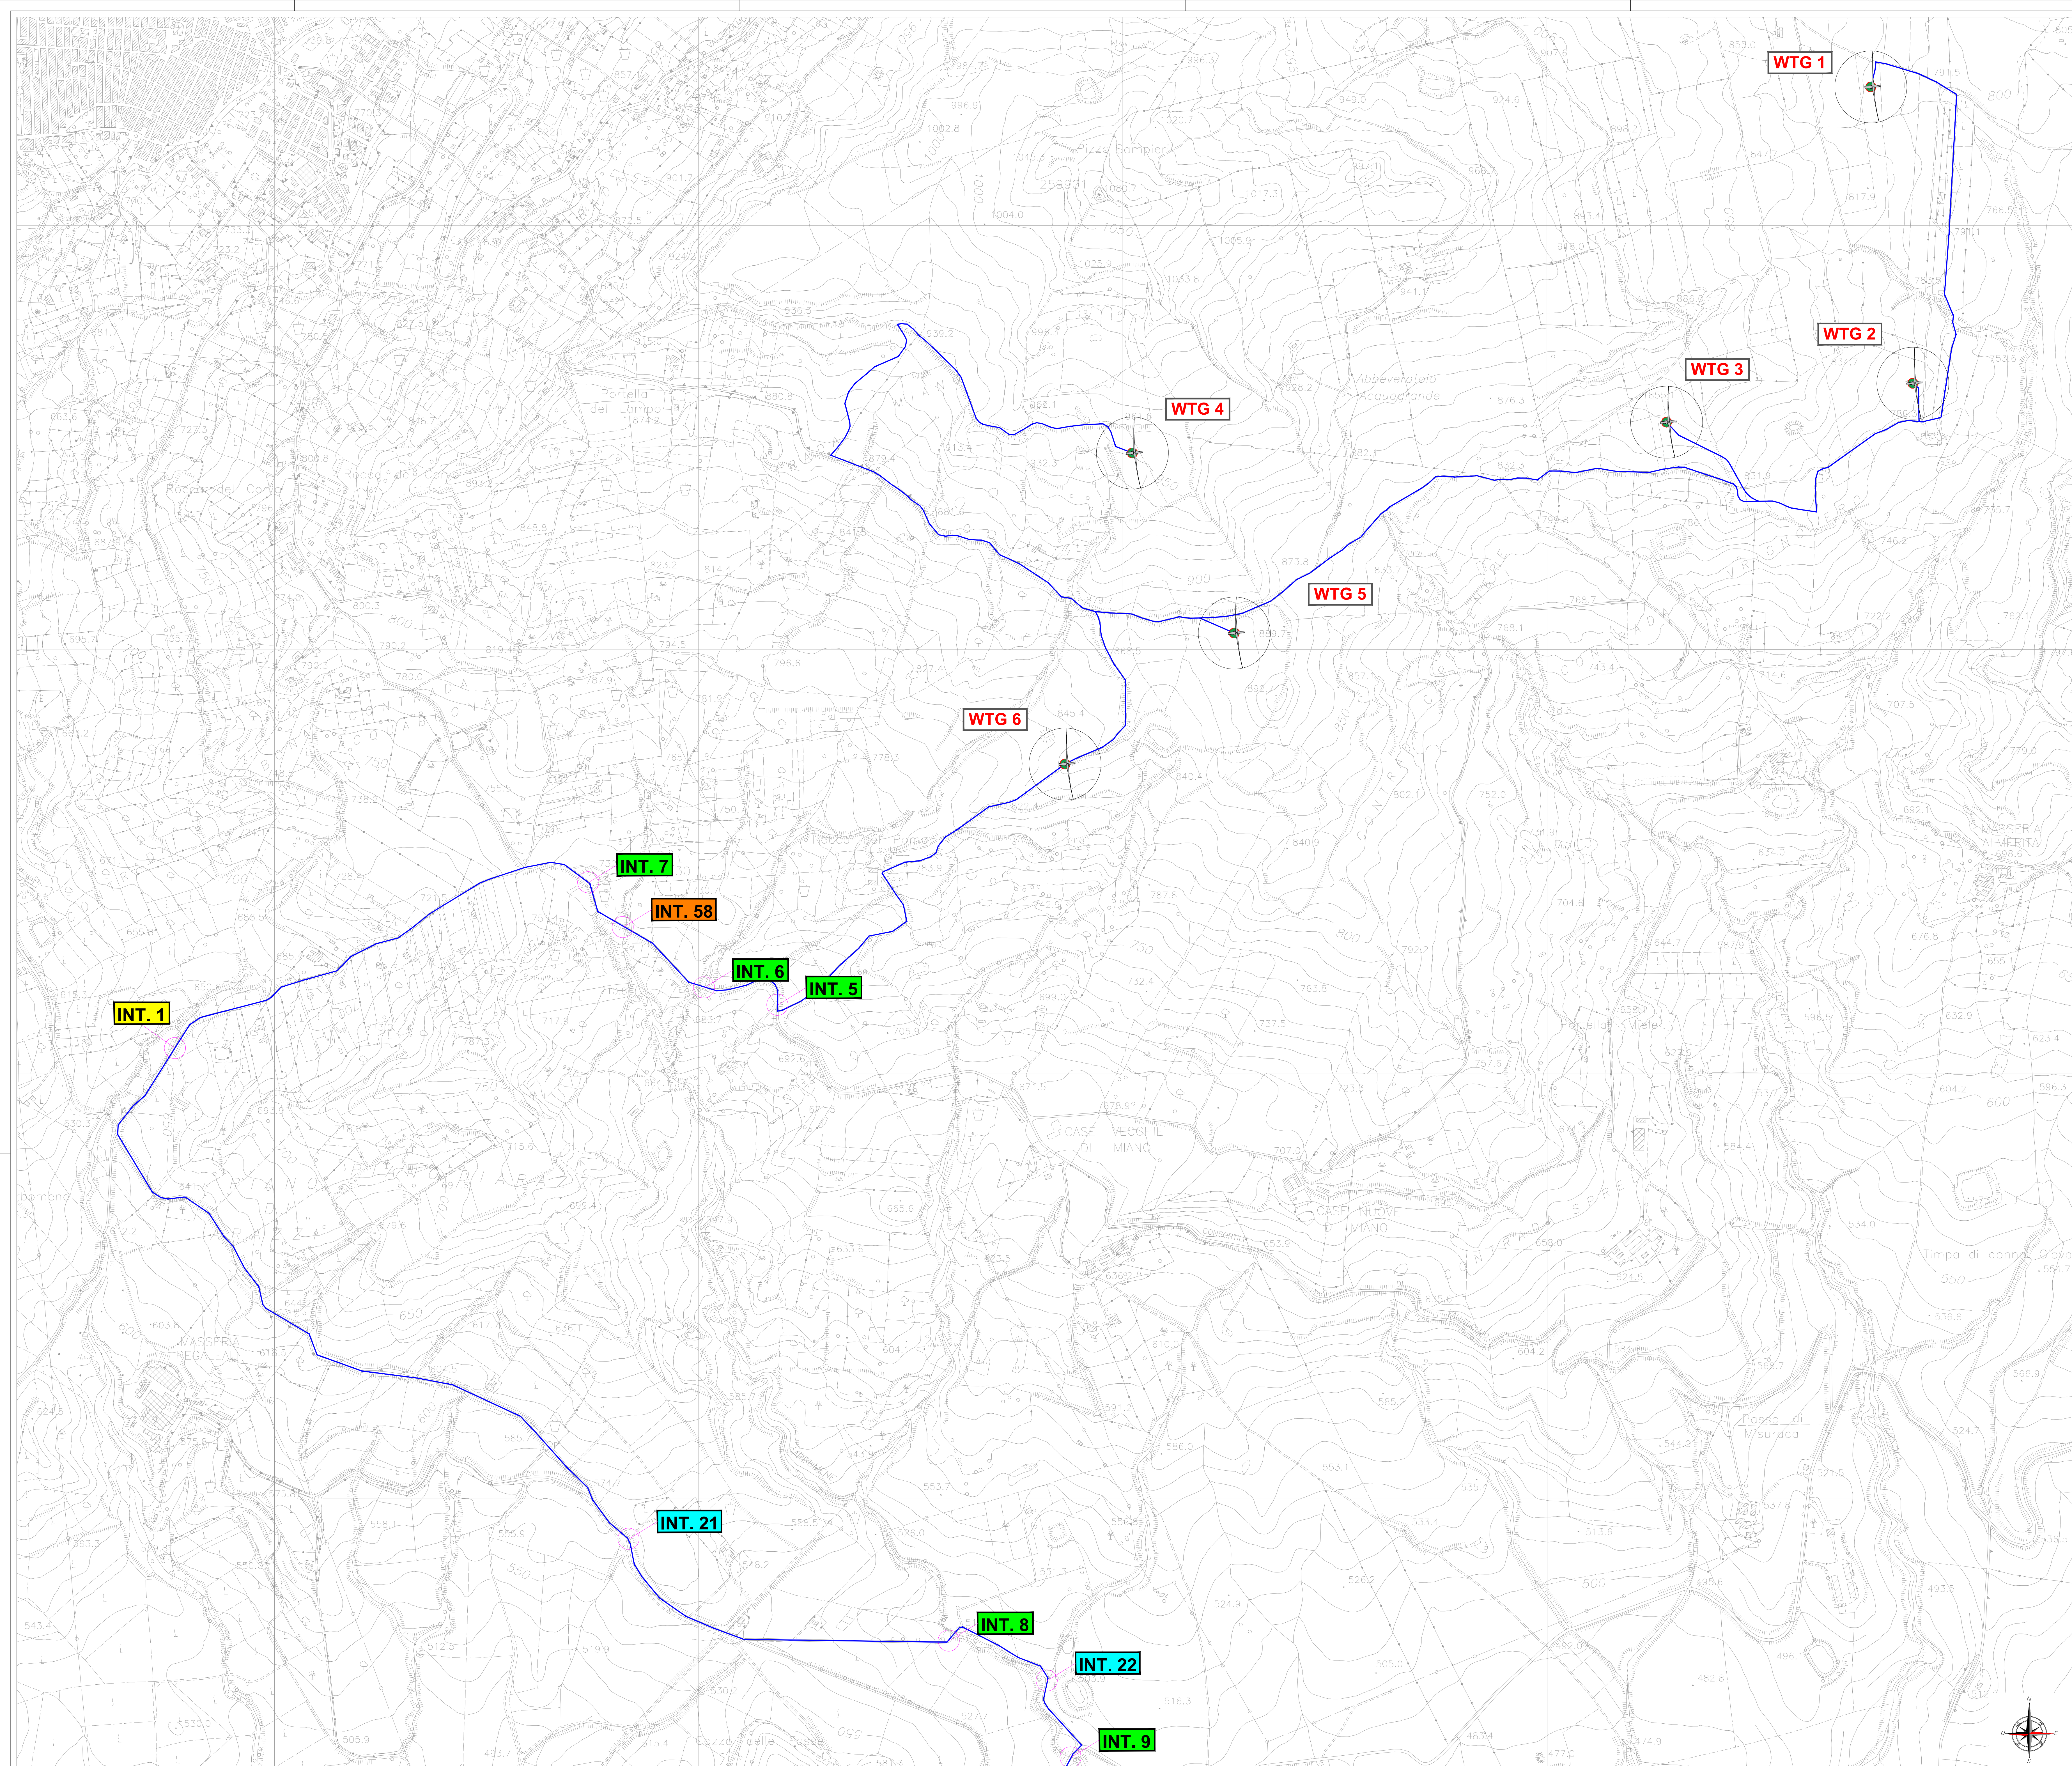
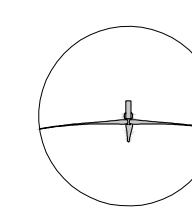


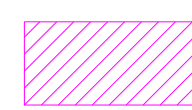

LEGENDA IMPIANTO

AEROGENERATORE WTG

SE RTN "CALTANISSETTA 380 kV"

AREA PER STAZIONE UTENTE

CAVIDOTTO

INTERFERENZE DISTRIBUITE CON STRADE

INTERFERENZE CON PONTI


INTERFERENZE CON CANALI DI SCOLO

INTERFERENZE CON SOTTOSERVIZI

INTERFERENZE CON ACQUEDOTTO

INTERFERENZE CON PAI

QUADRO DI UNIONE

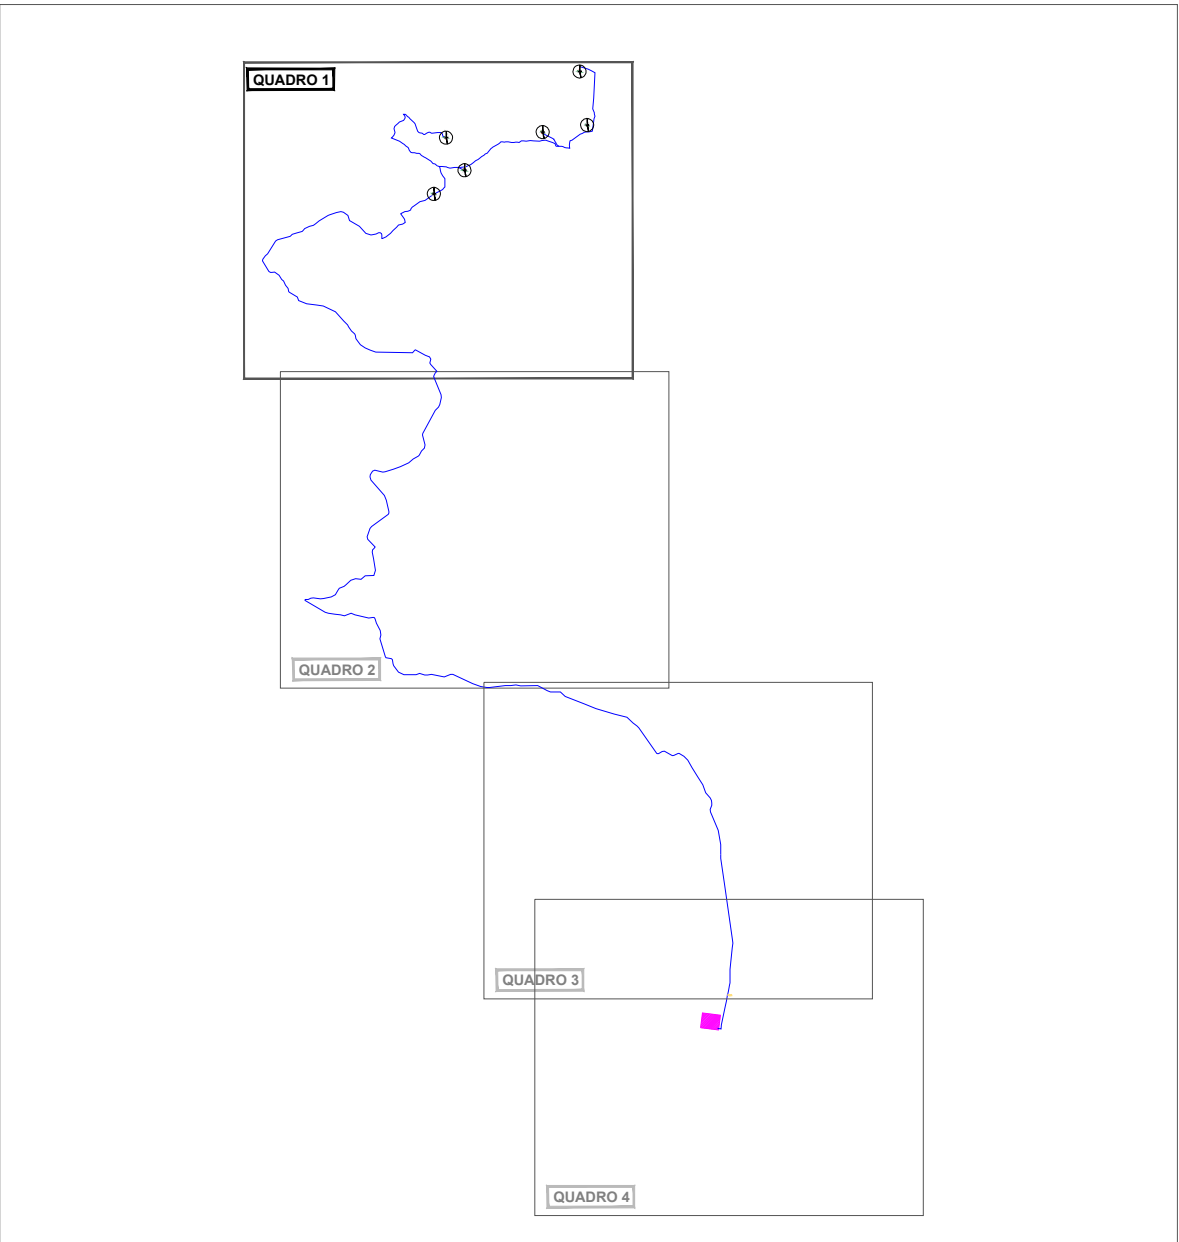

REGIONE
SICILIANA

COMUNE DI
SCLAFANI BAGNI

COMUNE DI
VALLELUNGA PRATAMENO

COMUNE DI
VILLALBA

COMUNE DI
CASTELLANA SICULA

Il Committente:

FLYNIS PV 35 S.r.l.
Via Cappuccino 12, 20123 Milano (MI)
Tel. +39 018123575
C.F. e P.IVA 12446530961
flynispv35srl@gmail.it

Il Progettista:

Agon engineering **Entropie srl**
dott. Ing. VITTORIO **FAVINO**
Ing. **VINCENZO DI MARCO**

Titolo del progetto:

PARCO EOLICO "CAPELVERENER"
POTENZA NOMINALE 39,6 MW

Documento:

PROGETTO DEFINITIVO

N° Documento:

F35_SCL_F33A_EPD

ID PROGETTO:

TIPOLOGIA: **D**

FORMATO: **A0**

TITOLO:

INQUADRAMENTO DELLE INTERFERENZE SU CTR
QUADRO - 1

FOGLIO:

1 di 4

SCALA:

1:5.000

NA:

Riv.	Data	Descrizione Revisione	Redatto G.Z.	Controllato V.D.	Approvato V.R.
0					