



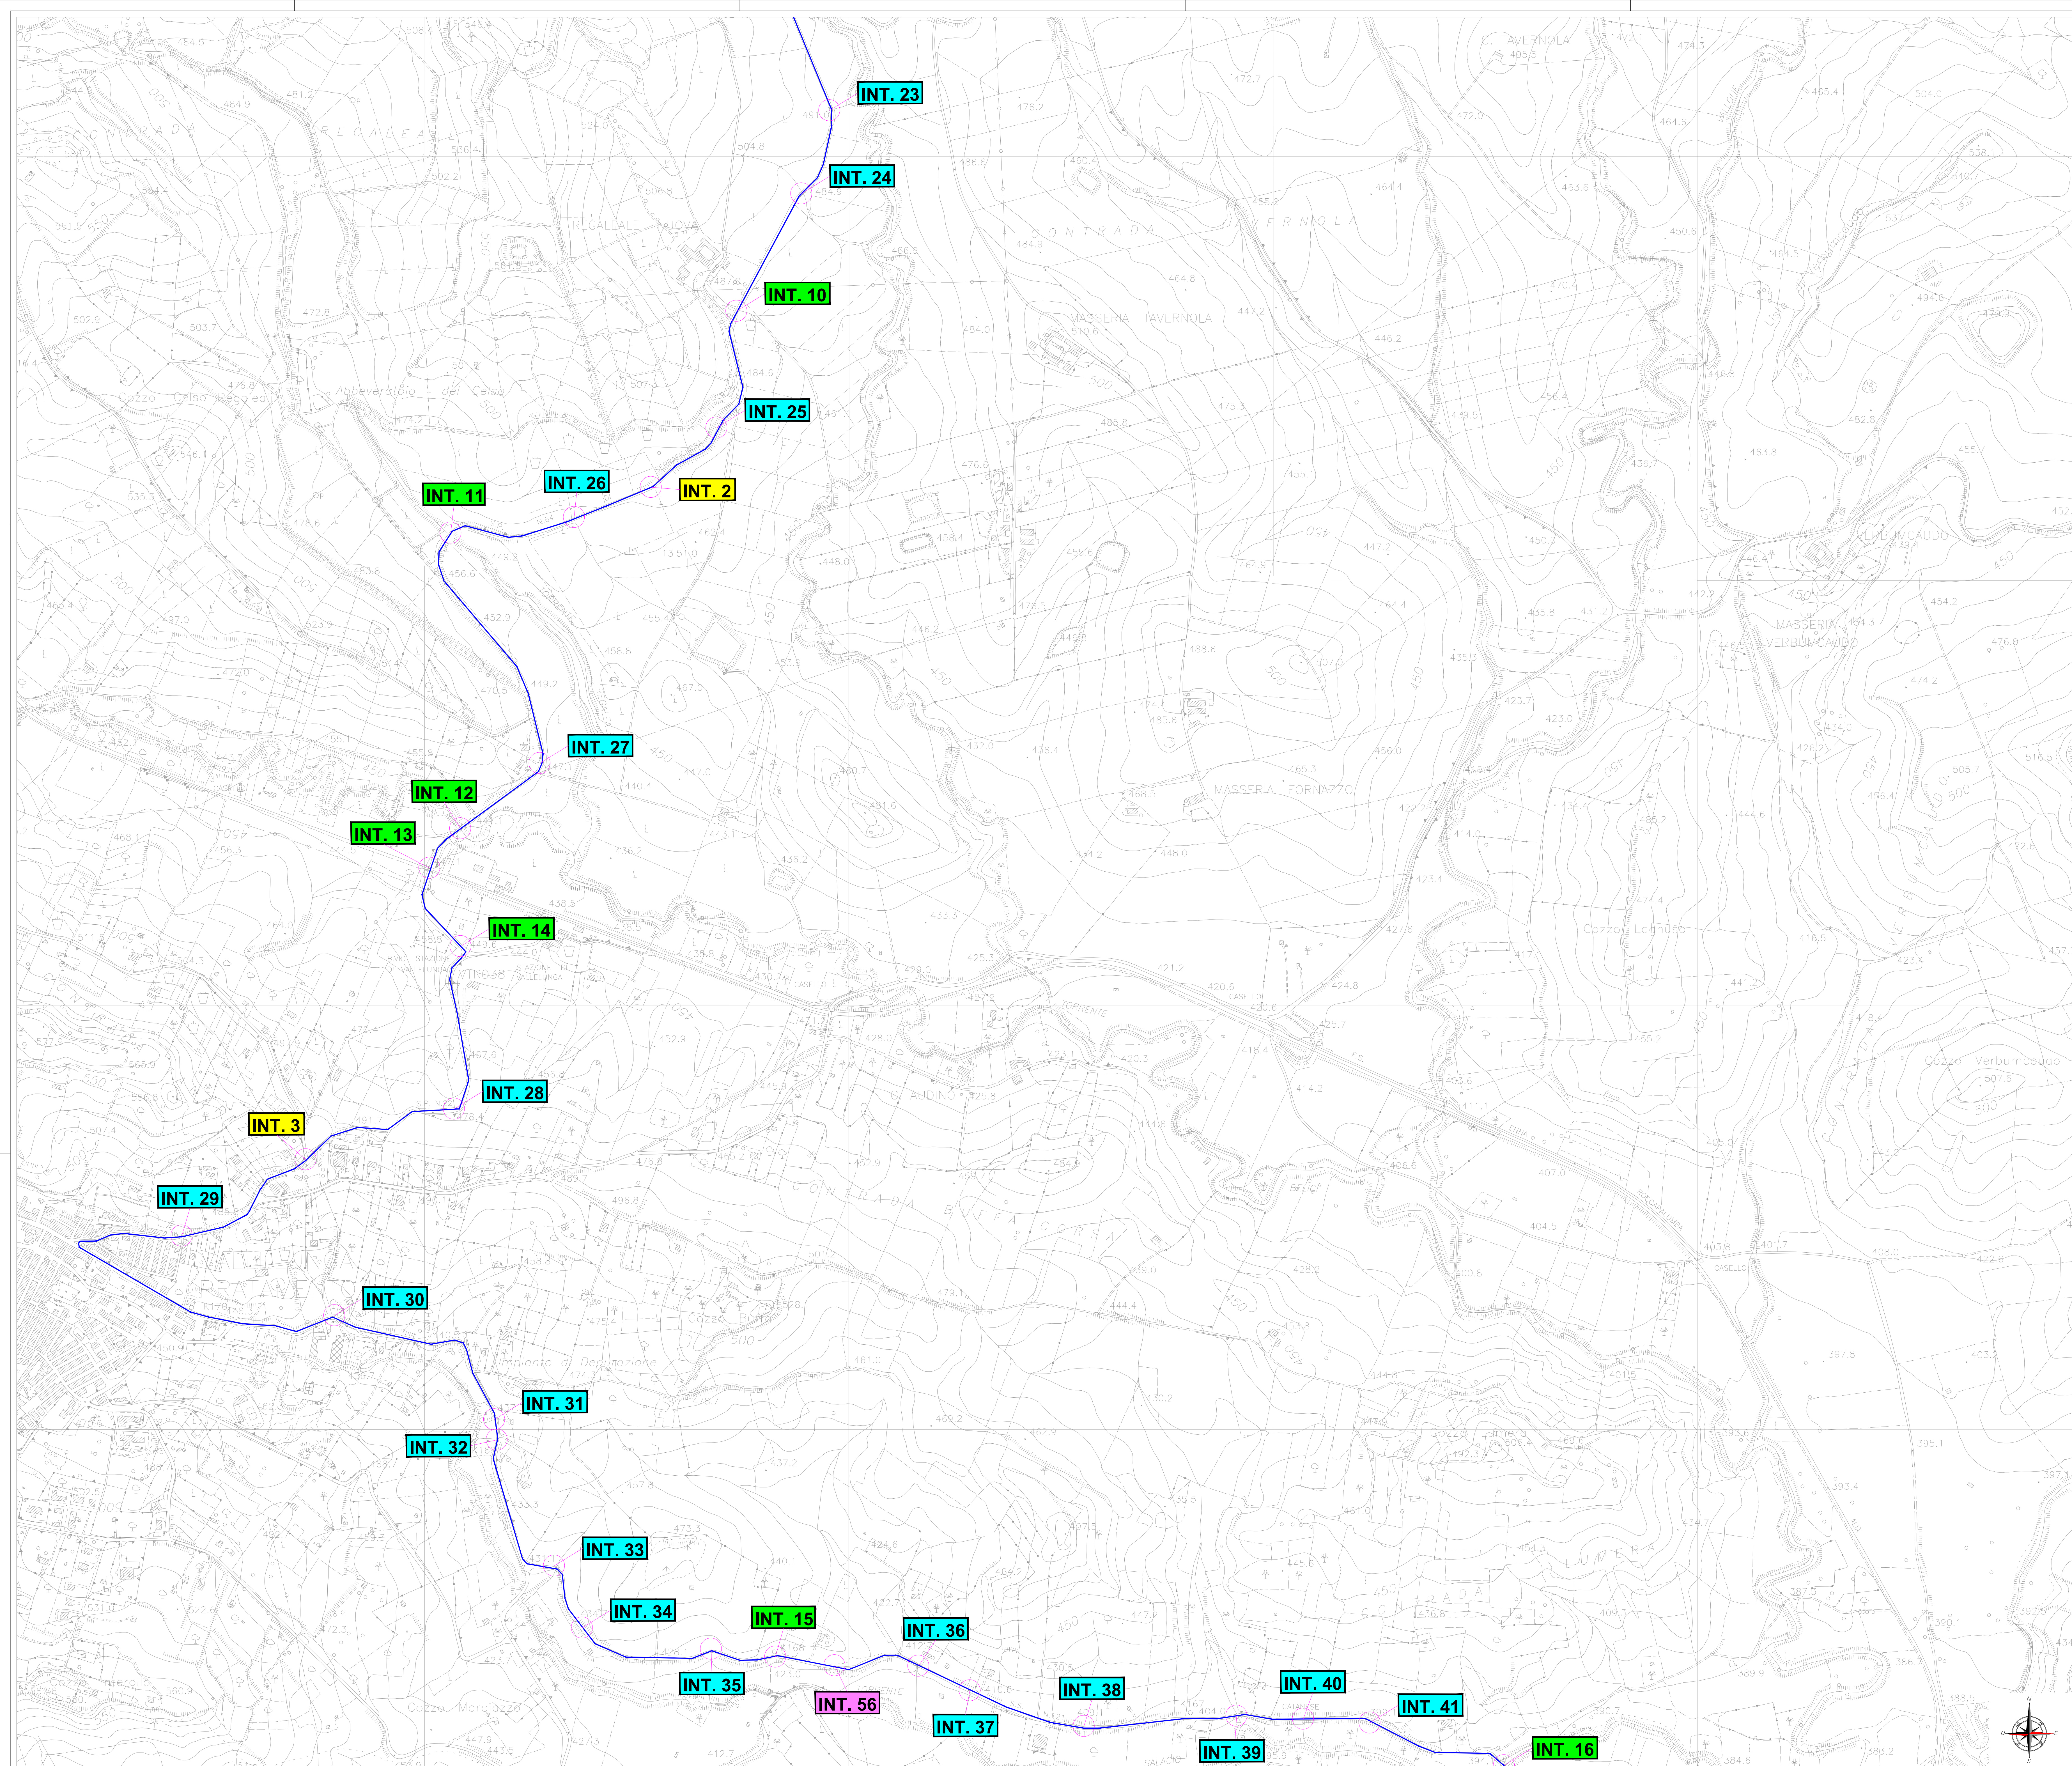

LEGENDA IMPIANTO

- AEROGENERATORE WTG
- SE RTN "CALTANISSETTA 380 kV"
- AREA PER STAZIONE UTENTE
- CAVIDOTTO
- INTERFERENZE DISTRIBUITE CON STRADE
- INTERFERENZE CON PONTI
- INTERFERENZE CON CANALI DI SCOLO
- INTERFERENZE CON SOTTOSERVIZI
- INTERFERENZE CON ACQUEDOTTO
- INTERFERENZE CON PAI

QUADRO DI UNIONE

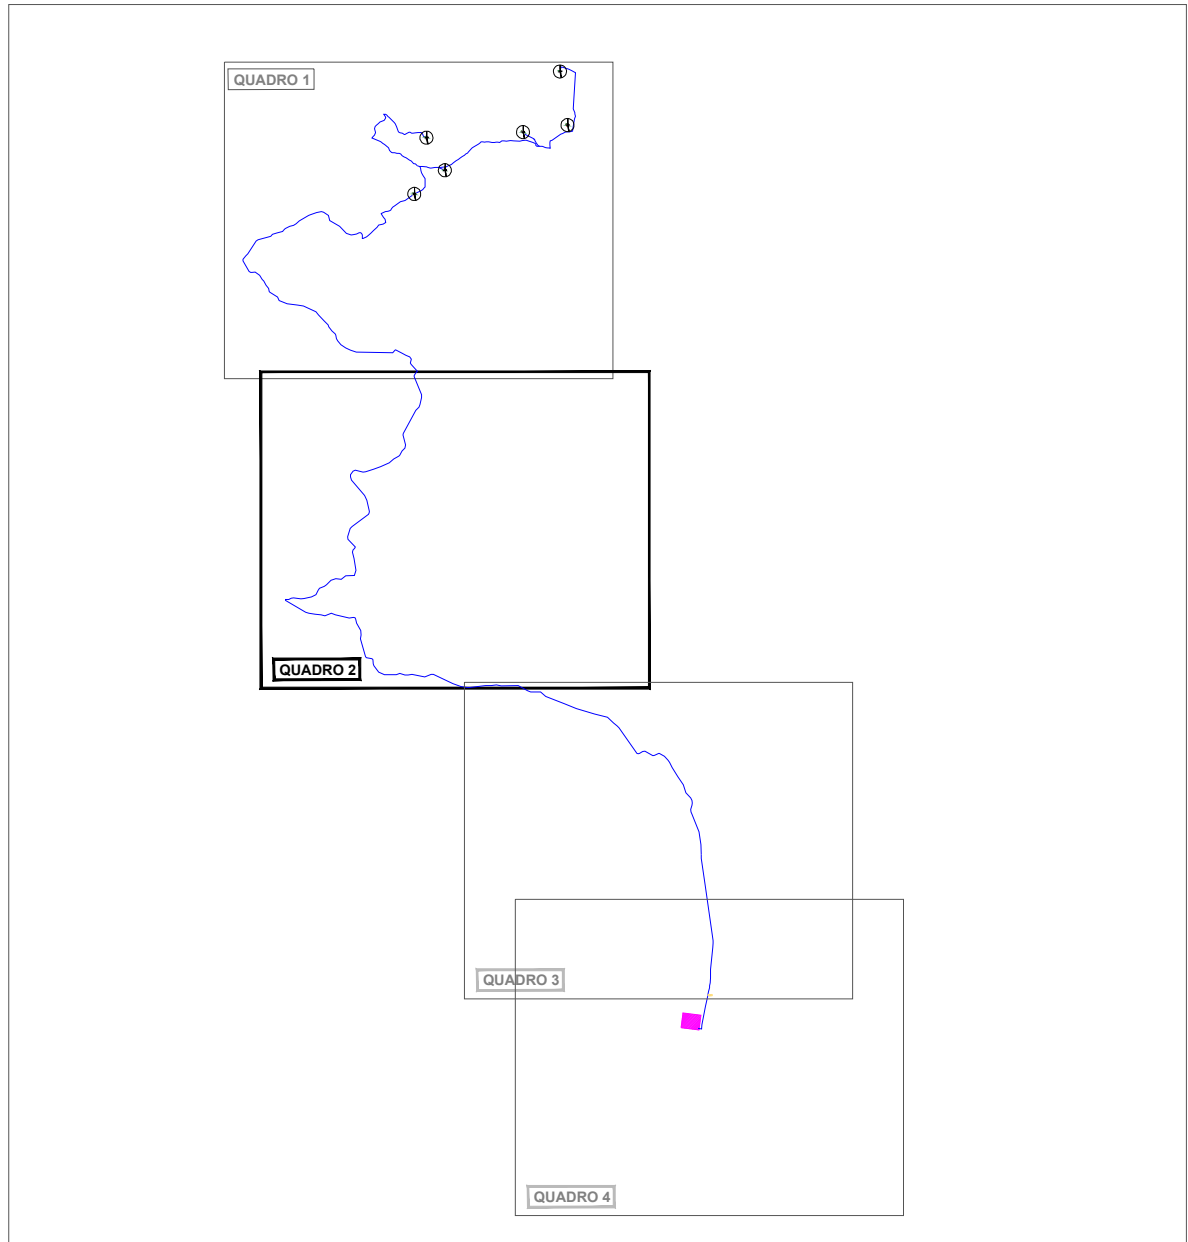

REGIONE SICILIANA	COMUNE DI SCALFANI BAGNI	COMUNE DI VALLELUNGA PRATAMENO	COMUNE DI VILLALBA	COMUNE DI CASTELLANA SICULA
Il Committente:		FLYNIS PV 35 S.r.l.		
		Via Cappuccino 12, 20123 Milano (MI) Tel. +39 0118123575 C.F. e P.IVA 12446530961 flynispv35srl@gmail.it		
Il Progettista:		Agon engineering		
		dott. Ing. VITTORIO F35B/220 Ing. VINCENZO DI MARCO		
Titolo del progetto:				
PARCO EOLICO "CAPELVENERE"				
POTENZA NOMINALE 39,6 MW				
Documento:		N° Documento:		
PROGETTO DEFINITIVO		F35_SCL_F33B_EP		
ID PROGETTO:		TIPOLOGIA:		
		D		
TITOLO:		FORMATO:		
		A0		
INQUADRAMENTO DELLE INTERFERENZE SU CTR				
QUADRO - 2				
FOLGIO:		SCALA:		NA:
2 di 4		1:5.000		
Riv.	Data	Descrizione Revisione	Redatto	Approvato
0			G.Z.	V.D.
				V.R.