


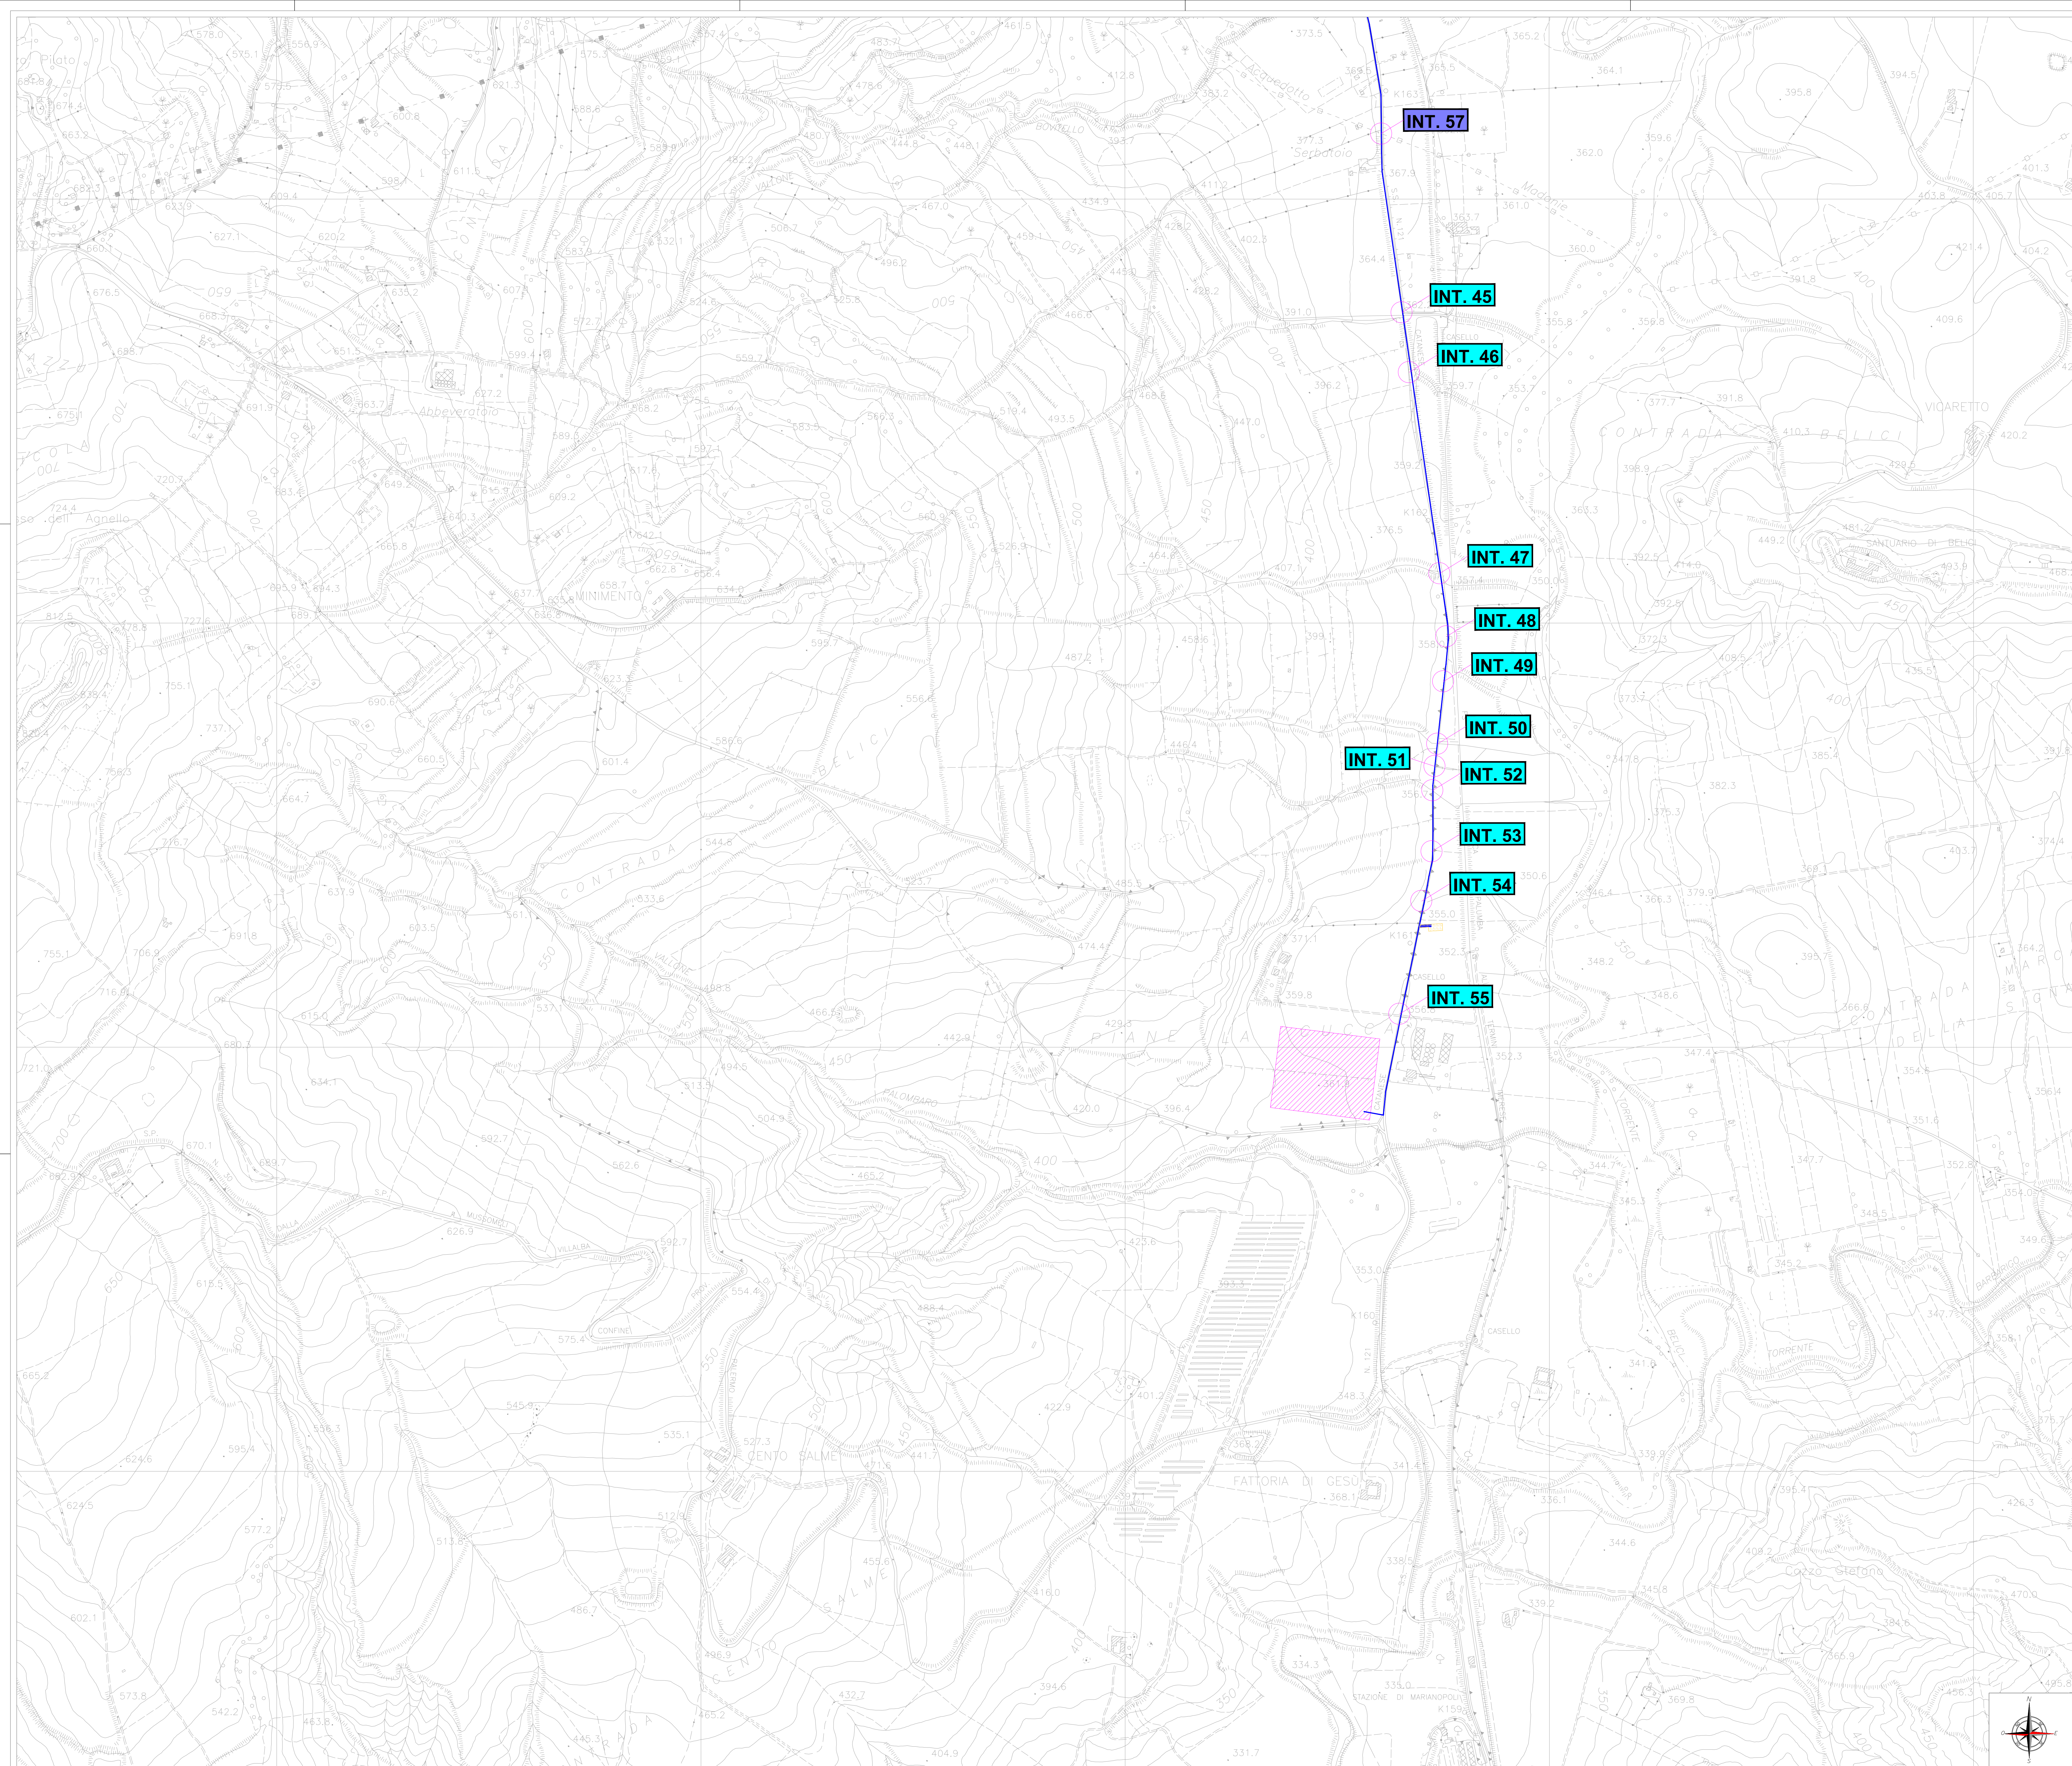

LEGENDA IMPIANTO

AEROGENERATORE WTG

SE RTN "CALTANISSETTA 380 kV"

AREA PER STAZIONE UTENTE

CAVIDOTTO

INT. INTERFERENZE DISTRIBUITE CON STRADE

INT. INTERFERENZE CON PONTI


INT. INTERFERENZE CON CANALI DI SCOLO

INT. INTERFERENZE CON SOTTOSERVIZI

INT. INTERFERENZE CON ACQUEDOTTO

INT. INTERFERENZE CON PAI

QUADRO DI UNIONE

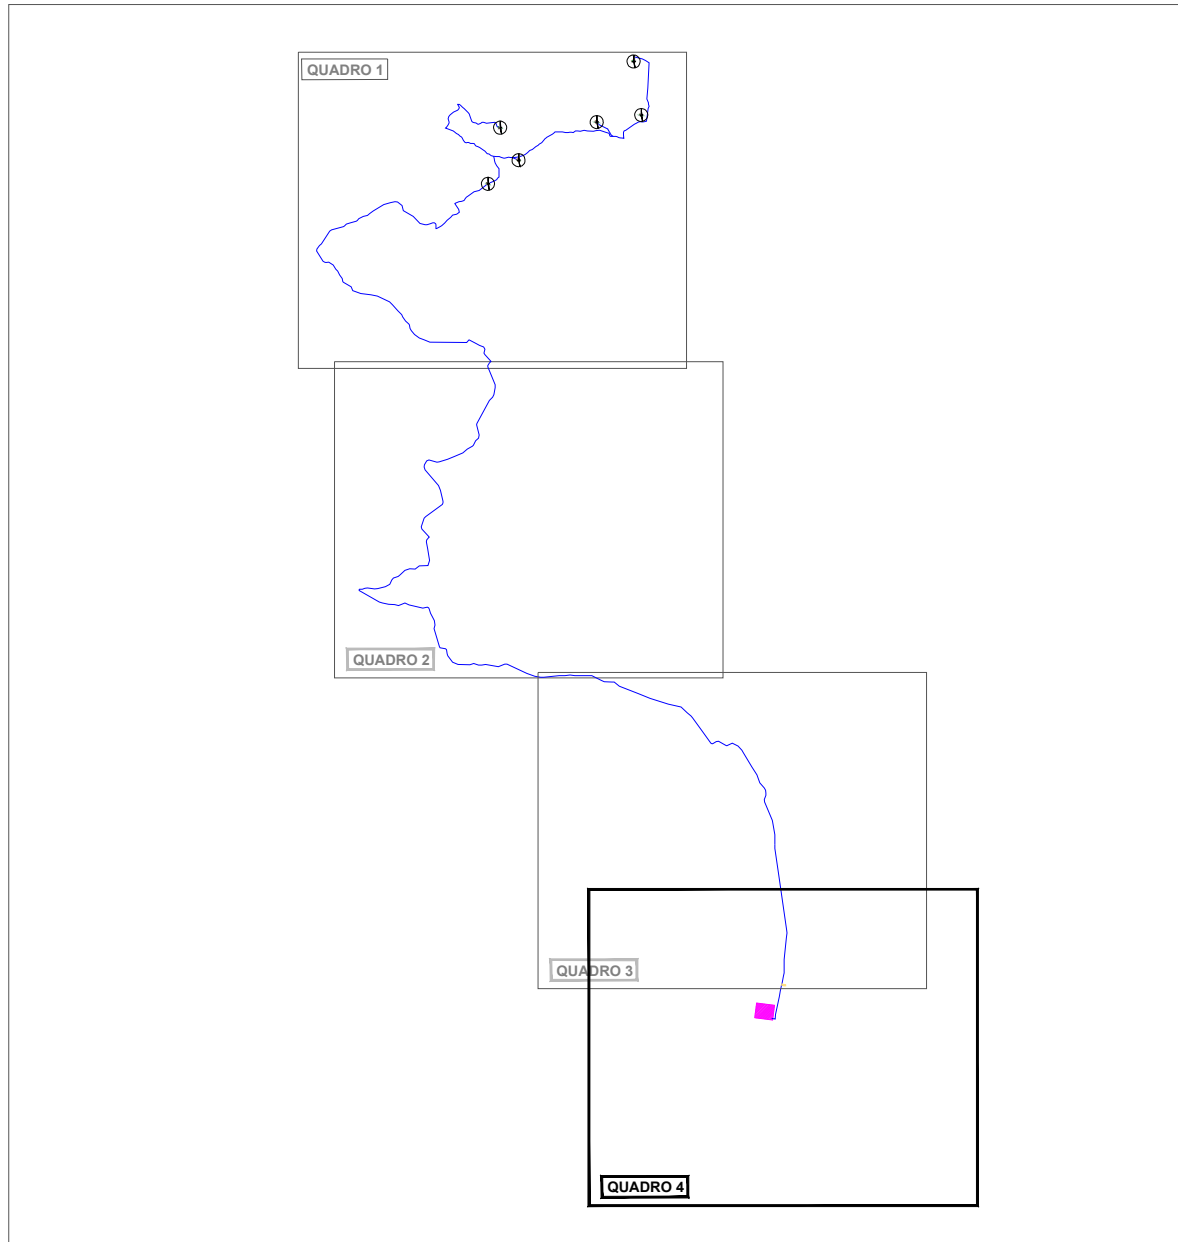

REGIONE SICILIANA

COMUNE DI SCLAFANI BAGNI

COMUNE DI VALLELUNGA PRATAMENO

COMUNE DI VILLALBA

COMUNE DI CASTELLANA SICULA

Il Committente:

FLYNIS PV 35 S.r.l.

Via Cappucco 12, 20123 Milano (MI)
Tel. +39 0118123575
C.F. e P.IVA 12446530961
flynispv35srl@legalmail.it

Il Progettista:

Agon engineering

Entropie srl

dot. Ing. VITTORIO FALCONE

Ing. VINCENZO DI MARCO

Titolo del progetto:

PARCO EOLICO "CAPELVENERE"
POTENZA NOMINALE 39,6 MW

Documento: PROGETTO DEFINITIVO

N° Documento: F35_SCL_F33D_EPD

ID PROGETTO: TIPOLOGIA: D FORMATO: A0

TITOLO: INQUADRAMENTO DELLE INTERFERENZE SU CTR QUADRO - 4

FOGLIO: 4 di 4 SCALA: 1:5.000 NA:

Riv.	Data	Descrizione Revisione	Redatto G.Z.	Controllato V.D.	Approvato V.R.
0					