


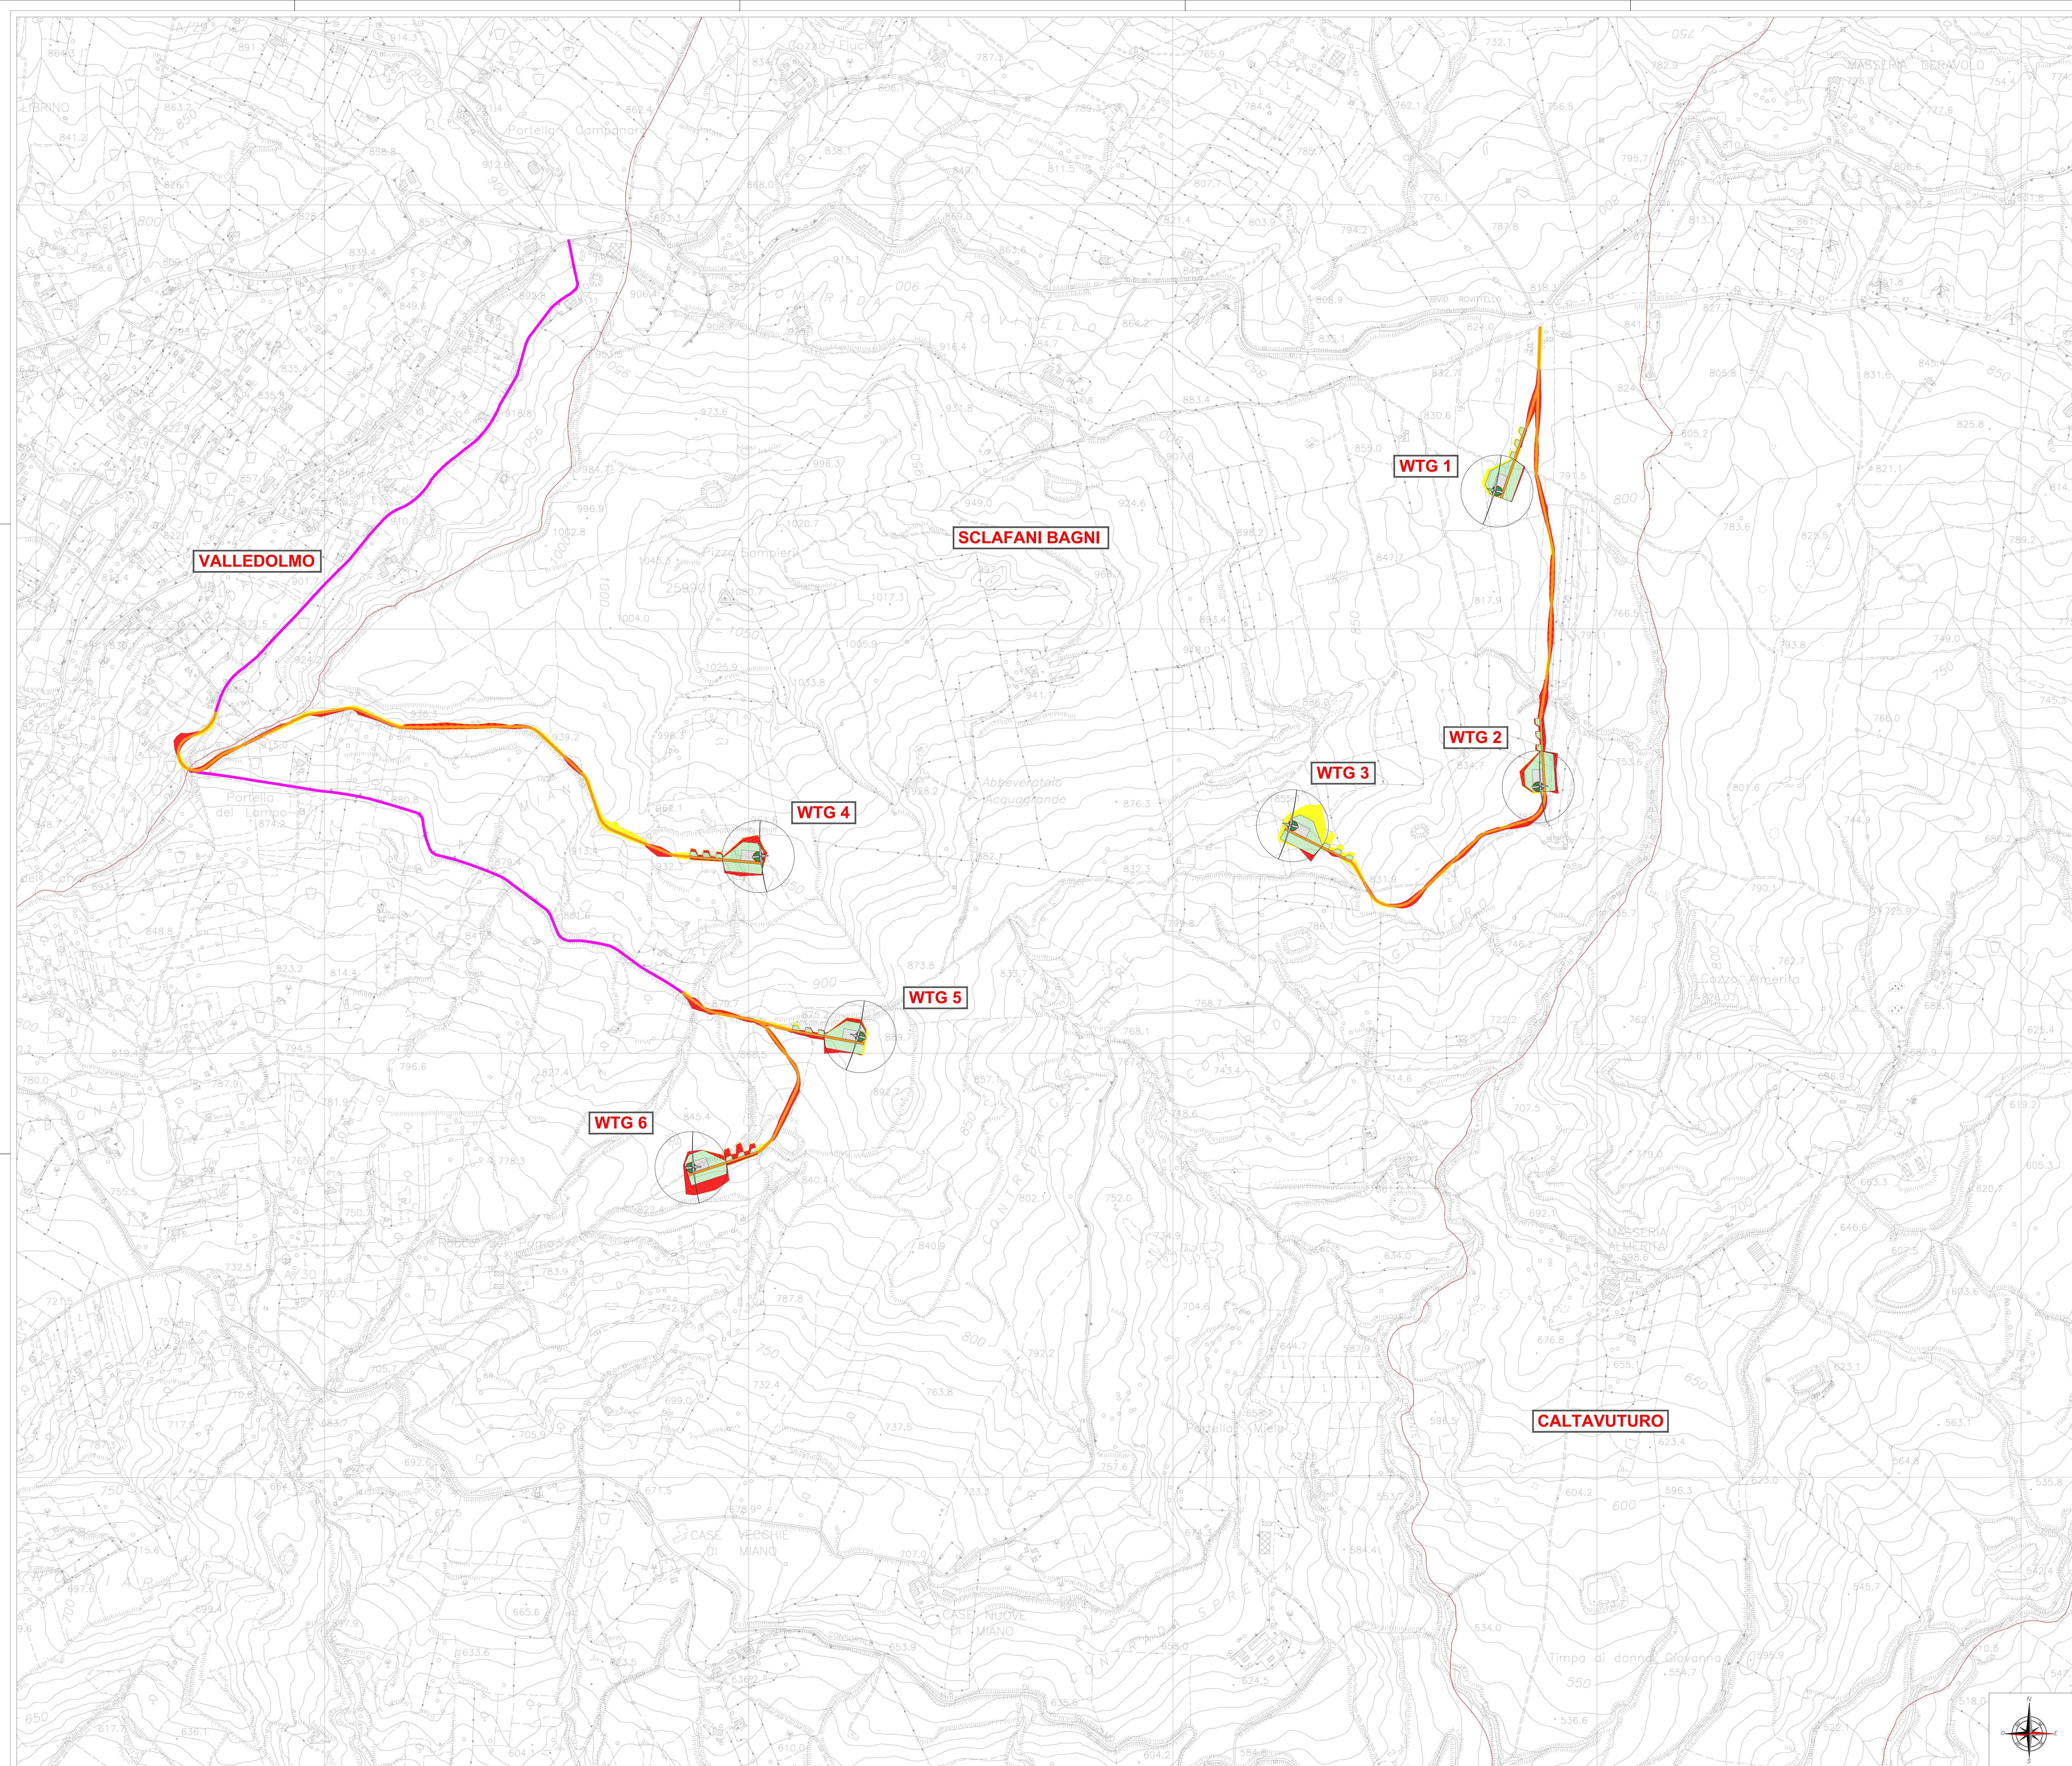

LEGENDA IMPIANTO

AEROGENERATORI

WTG X N° AEROGENERATORE

CAVIDOTTO 38 kV

VIABILITA' DI CANTIERE

CONFINI COMUNALI


STRADA ESISTENTE DA ADEGUARE

PIAZZOLE DI CANTIERE

PIAZZOLE DEFINITIVE

SCAVO

RIPORTO

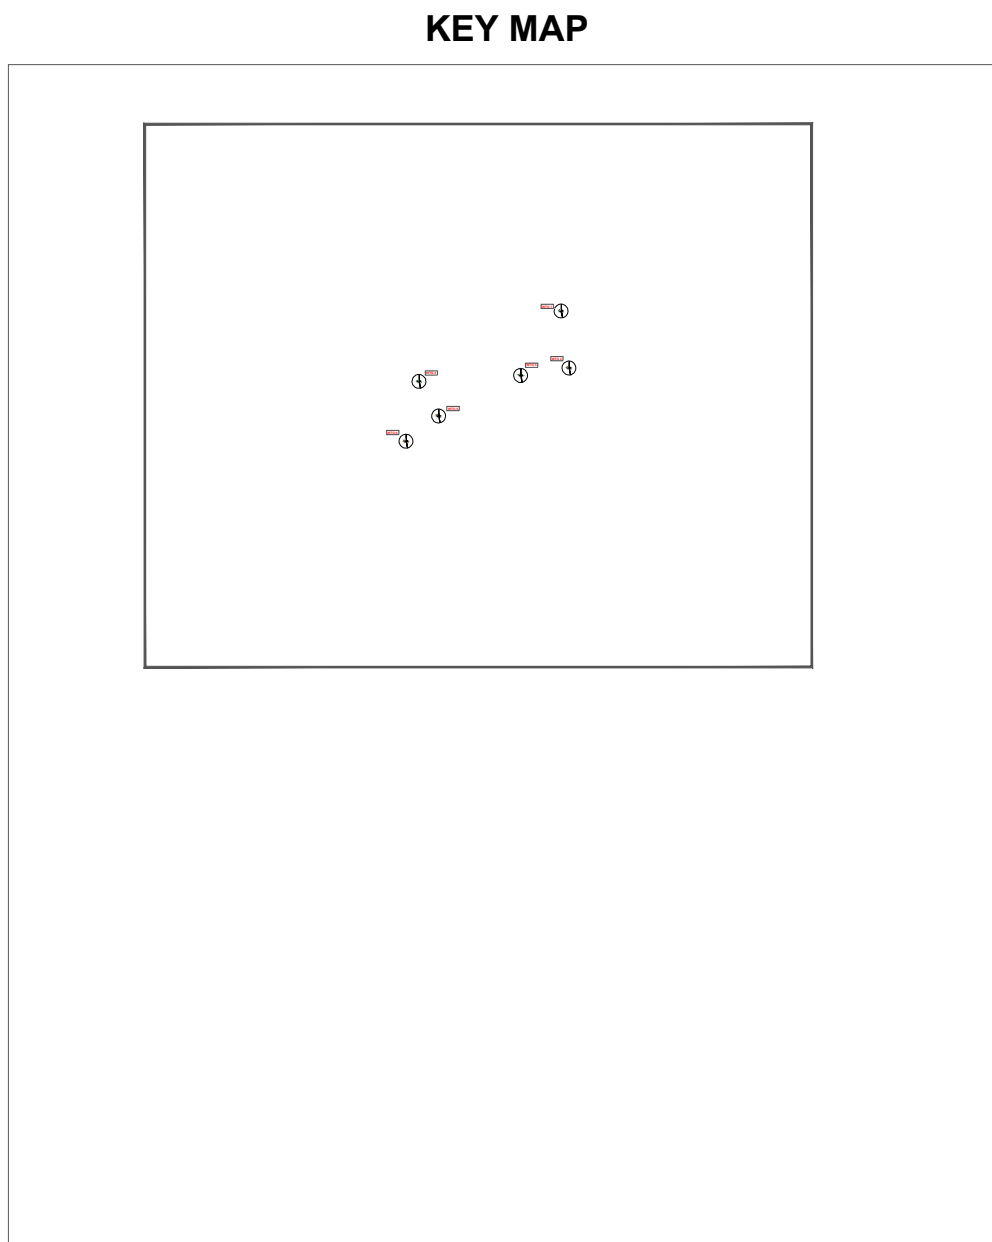

REGIONE SICILIANA	COMUNE DI SCLAFANI BAGNI	COMUNE DI VALLELUNGA PRATAMENO	COMUNE DI VILLALBA	COMUNE DI CASTELLANA SICULA
Il Committente:		FLYNIS PV 35 S.r.l.		
		Via Cappuccio 12, 20123 Milano (MI) Tel. +39 0118123575 C.F. e P.IVA 12446530961 flynispv35srl@legalmail.it		
Il Progettista:		Agon engineering Entrope srl		
		dott. ing. VITTORIO BONDAZZO dott. ing. VINCENZO DI MARCO		
Titolo del progetto:				
PARCO EOLICO "CAPELVENERE" POTENZA NOMINALE 39,6 MW				
Documento:		N° Documento:		
PROGETTO DEFINITIVO		F35_SCL_G01_EPD		
ID PROGETTO:		TIPOLOGIA:	D	FORMATO:
TITOLO:	VIABILITA' DI CANTIERE SU CTR			
FOGLIO:	1	SCALA:	1:5.000	
Rev:	Data	Descrizione Revisione	Redatto	Controllato
0			C.L.	V.D.
				Approvato
				V.R.