


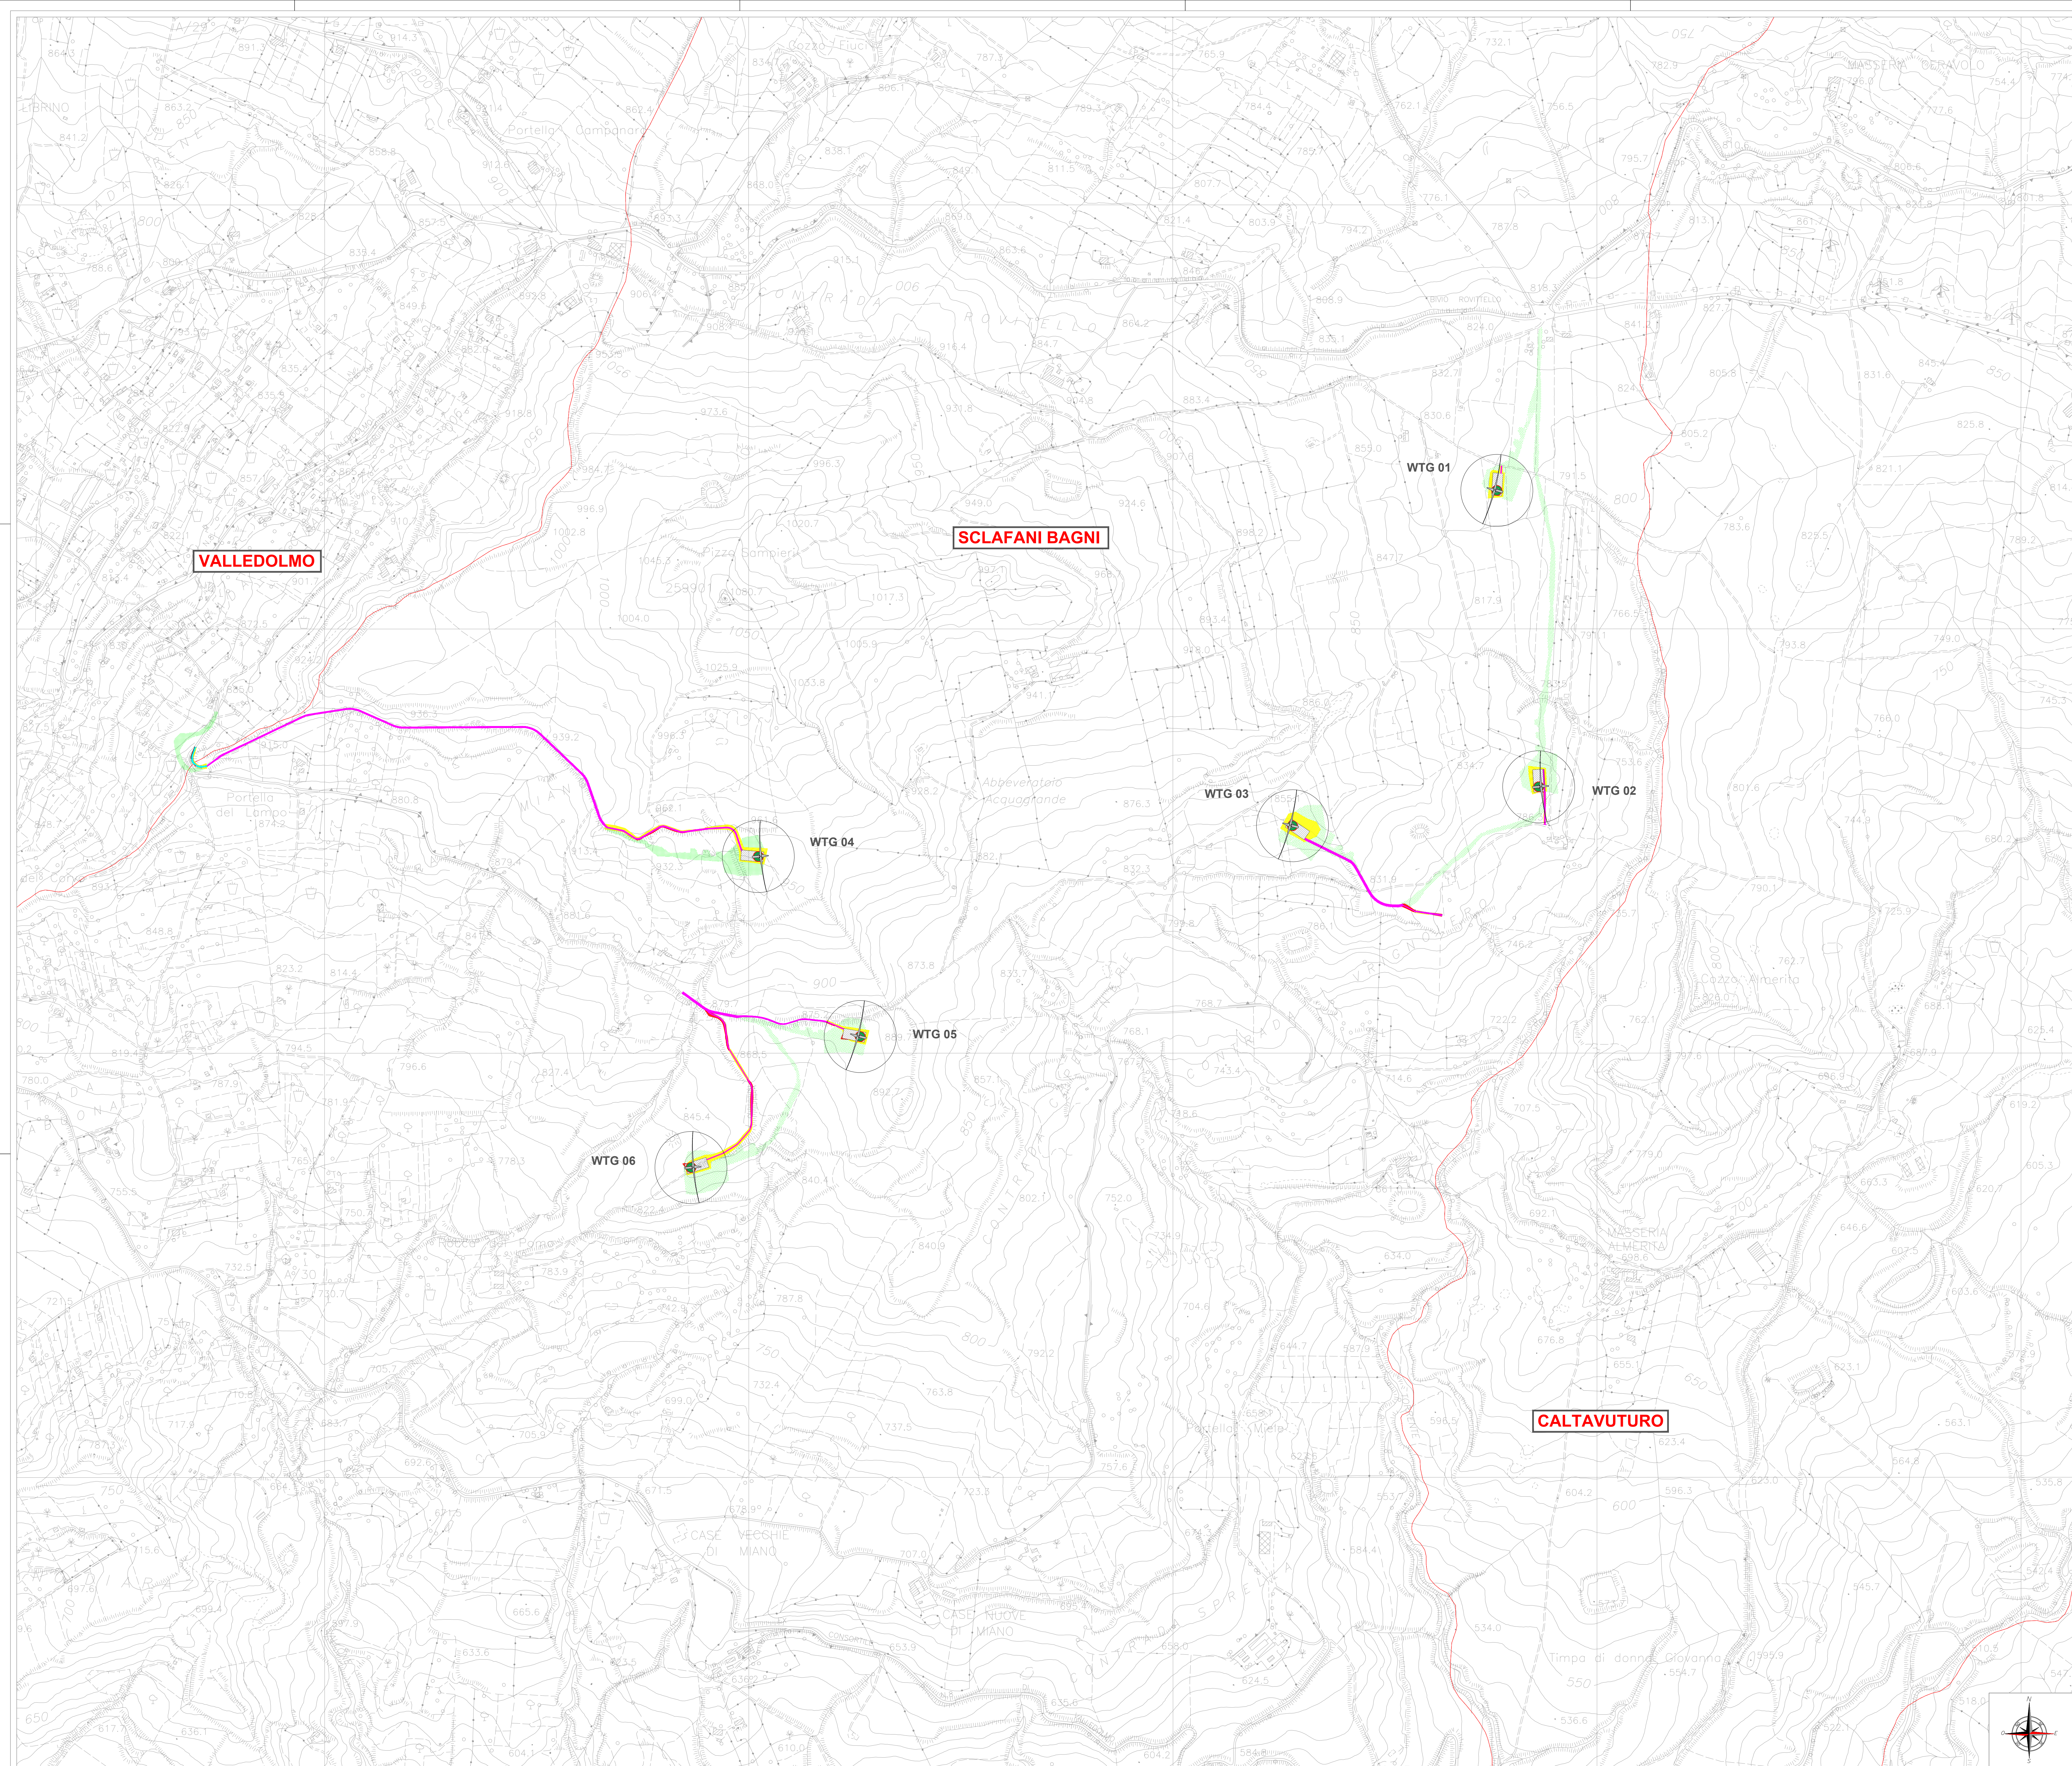

LEGENDA IMPIANTO

AEROGENERATORI

WTG X N° AEROGENERATORE

CAVIOTTO A 38 kV

VIABILITA' DI CANTIERE

CONFINI COMUNALI


STRADA ESISTENTE DA ADEGUARE

PIAZZOLE DI CANTIERE

PIAZZOLE DEFINITIVE

SCAVO

RIPIRTO

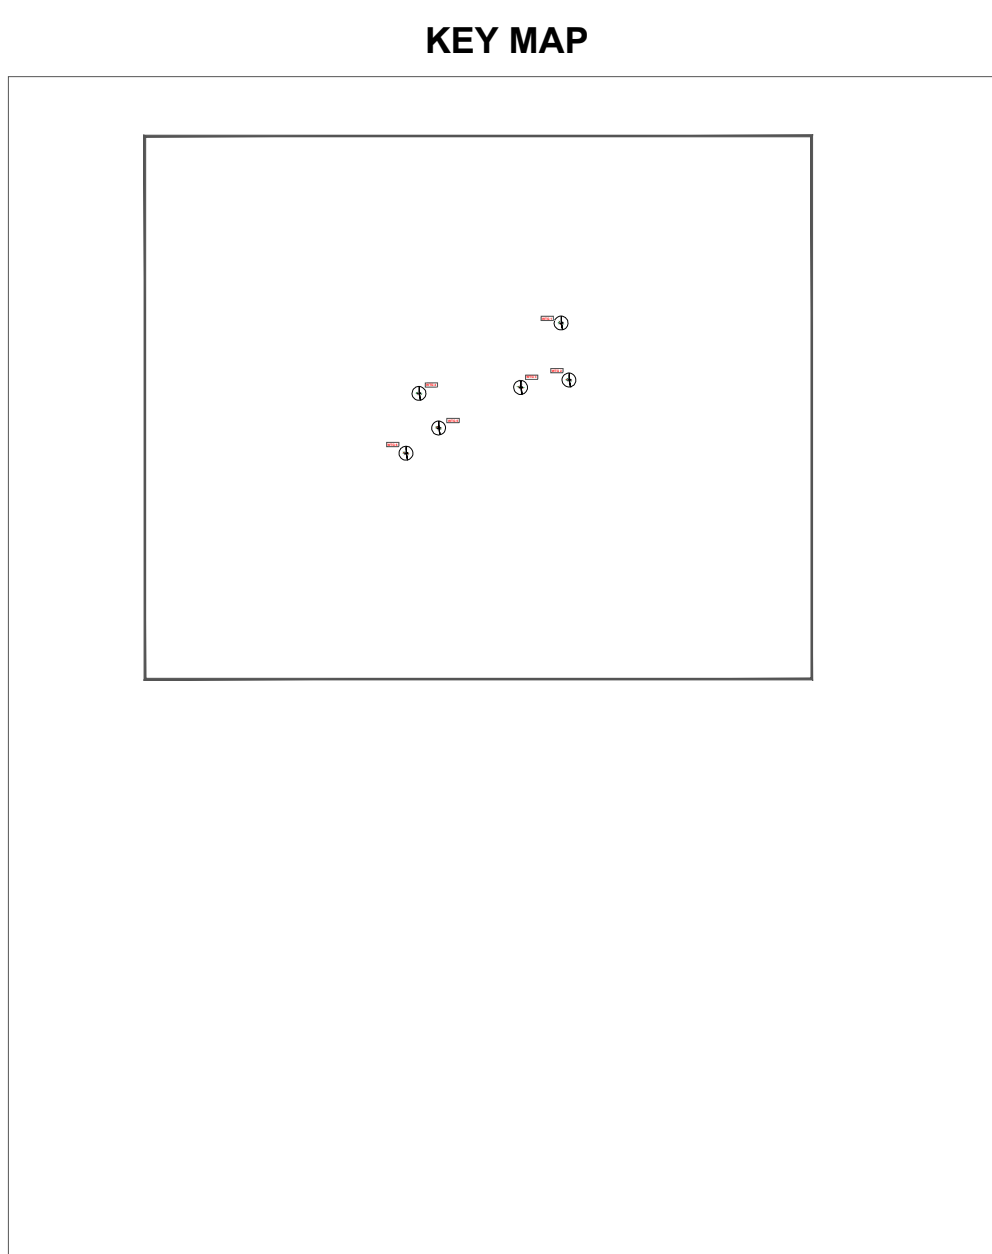

REGIONE SICILIANA 	COMUNE DI SCLAFANI BAGNI 	COMUNE DI VALLELUNGA PRATAMENO 	COMUNE DI VILLALBA 	COMUNE DI CASTELLANA SICULA
Il Committente: FLYNIS PV 35 S.r.l.		Via Cappuccio 12, 20123 Milano (MI) Tel. +39 0218123575 C.F. e P.IVA 12446530961 flynispv35sr1@legalmail.it		
Il Progettista: 		dott. ing. VITTORIO BONDAZZO 		
Titolo del progetto: PARCO EOLICO "CAPELVENERE" POTENZA NOMINALE 39,6 MW				
Documento: PROGETTO DEFINITIVO		N° Documento: F35_SCL_G02_EPD		
ID PROGETTO: 0		TIPOLOGIA: D FORMATO: A0		
TITOLO: VIABILITA' DI ESERCIZIO SU CTR				
FOGLIO: 1		SCALA: 1:5.000		NA:
Rev: 0	Data:	Descrizione Revisione:	Redatto: C.L.	Controllato: V.D. Approvato: V.R.