
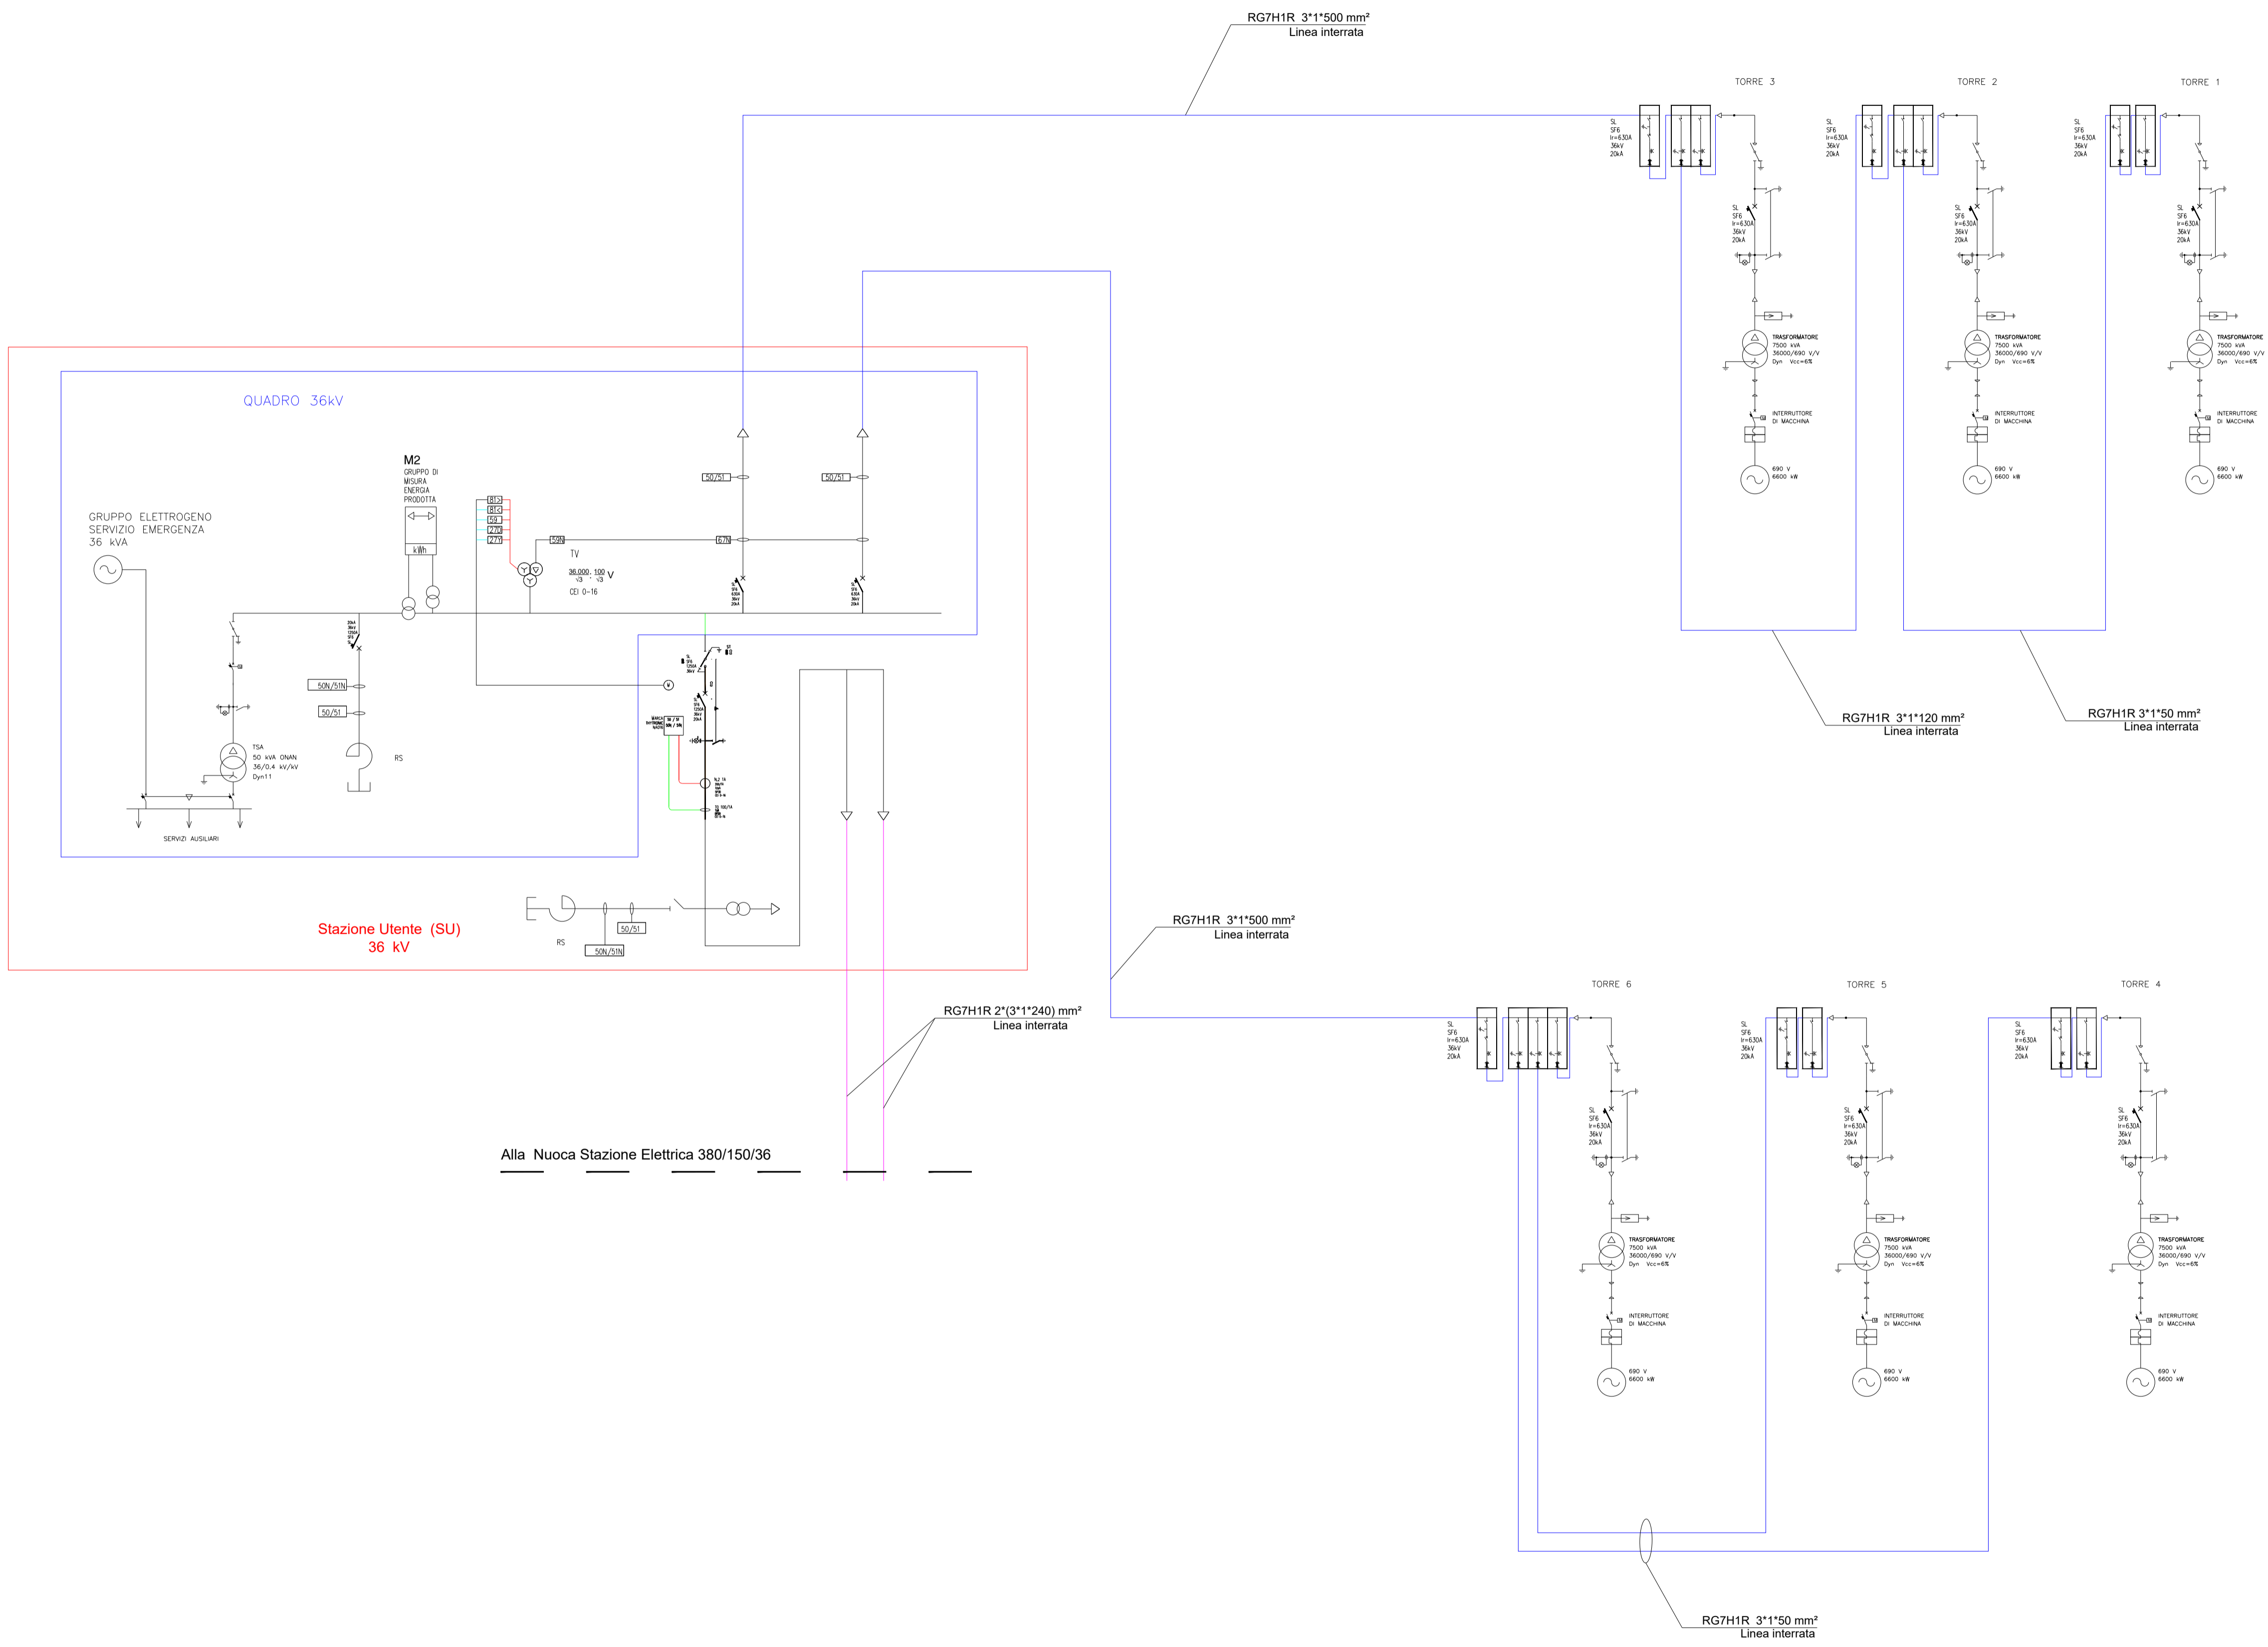


LEGENDA IMPIANTO

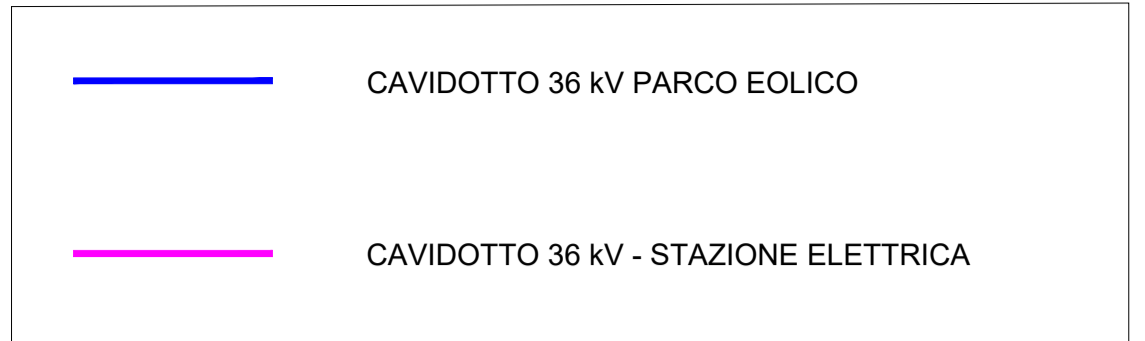

REGIONE SICILIANA

COMUNE DI SCLAFANI BAGNI

COMUNE DI VALLELUNGA PRATAMENO

COMUNE DI VILLALBA

COMUNE DI CASTELLANA SICULA

Il Committente:

FLYNIS PV 35 S.r.l.

Via Cappuccio 12, 20123 Milano (MI)
Tel. +39 0118123575
C.F. e P.IVA 12446530961
flynispv35sr1@legalmail.it

Il Progettista:

dott. ing. VITTORIO RANDAZZO

dott. ing. VINCENZO DI MARCO

Titolo del progetto:

PARCO EOLICO "CAPELVENERE"
POTENZA NOMINALE 39,6 MW

Documento:		N° Documento:	
PROGETTO DEFINITIVO		F35_SCL_H06_EPD	
ID PROGETTO:		TIPOLOGIA:	FORMATO: A1
TITOLO:			
SCHEMA ELETTRICO UNIFILARE GENERALE			
FOGLIO:	1 di 1	SCALA:	N.C.
			NA:

Rev:	Data	Descrizione Revisione	Redatto	Controllato	Approvato
0	08/05/2023		G.Z.	V.D.	V.R.
1	09/10/2023		L.C.	V.D.	V.R.