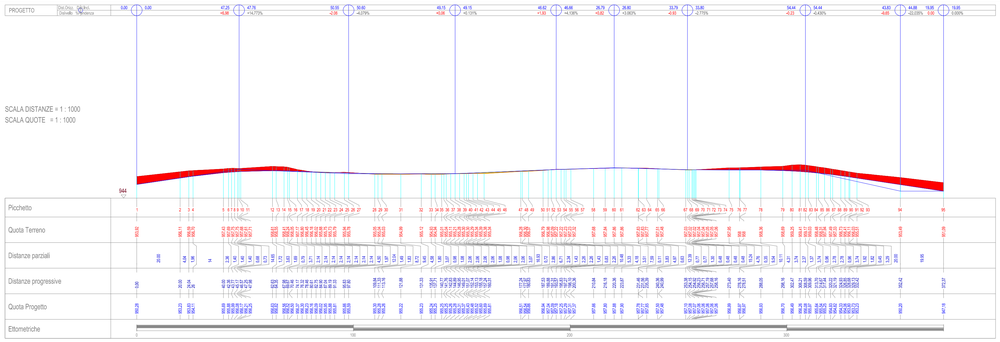

REGIONE SICILIANA	COMUNE DI SCLAFANI BAGNI	COMUNE DI VALLELUNGA PRATAMENO	COMUNE DI VILLALBA	COMUNE DI CASTELLANA SICULA

Il Committente:

Il Progettista:

Agon engineering — Entrope srl

dott. ing. VITTORIO MARIA RANDAZZO

firmato digitalmente da: VINCENZO DINO DI MARCO MARCO

Titolo del progetto:

PARCO EOLICO "CAPELVENERE"
POTENZA NOMINALE 39,6 MW

Documento: PROGETTO DEFINITIVO

N° Documento:

ID PROGETTO: | TIPOLOGIA: | FORMATO: A0

TITOLO: PROFILO LONGITUDINALE E SEZIONI DI ESERCIZIO WTG4
QUADRO 7

FOGLIO: | SCALA: | NA:

Rev:	Data	Descrizione Revisione	Redatto	Controllato	Approvato
0				V.D.	V.R.