


SCALA DISTANZE = 1 : 1000
SCALA QUOTE = 1 : 1000

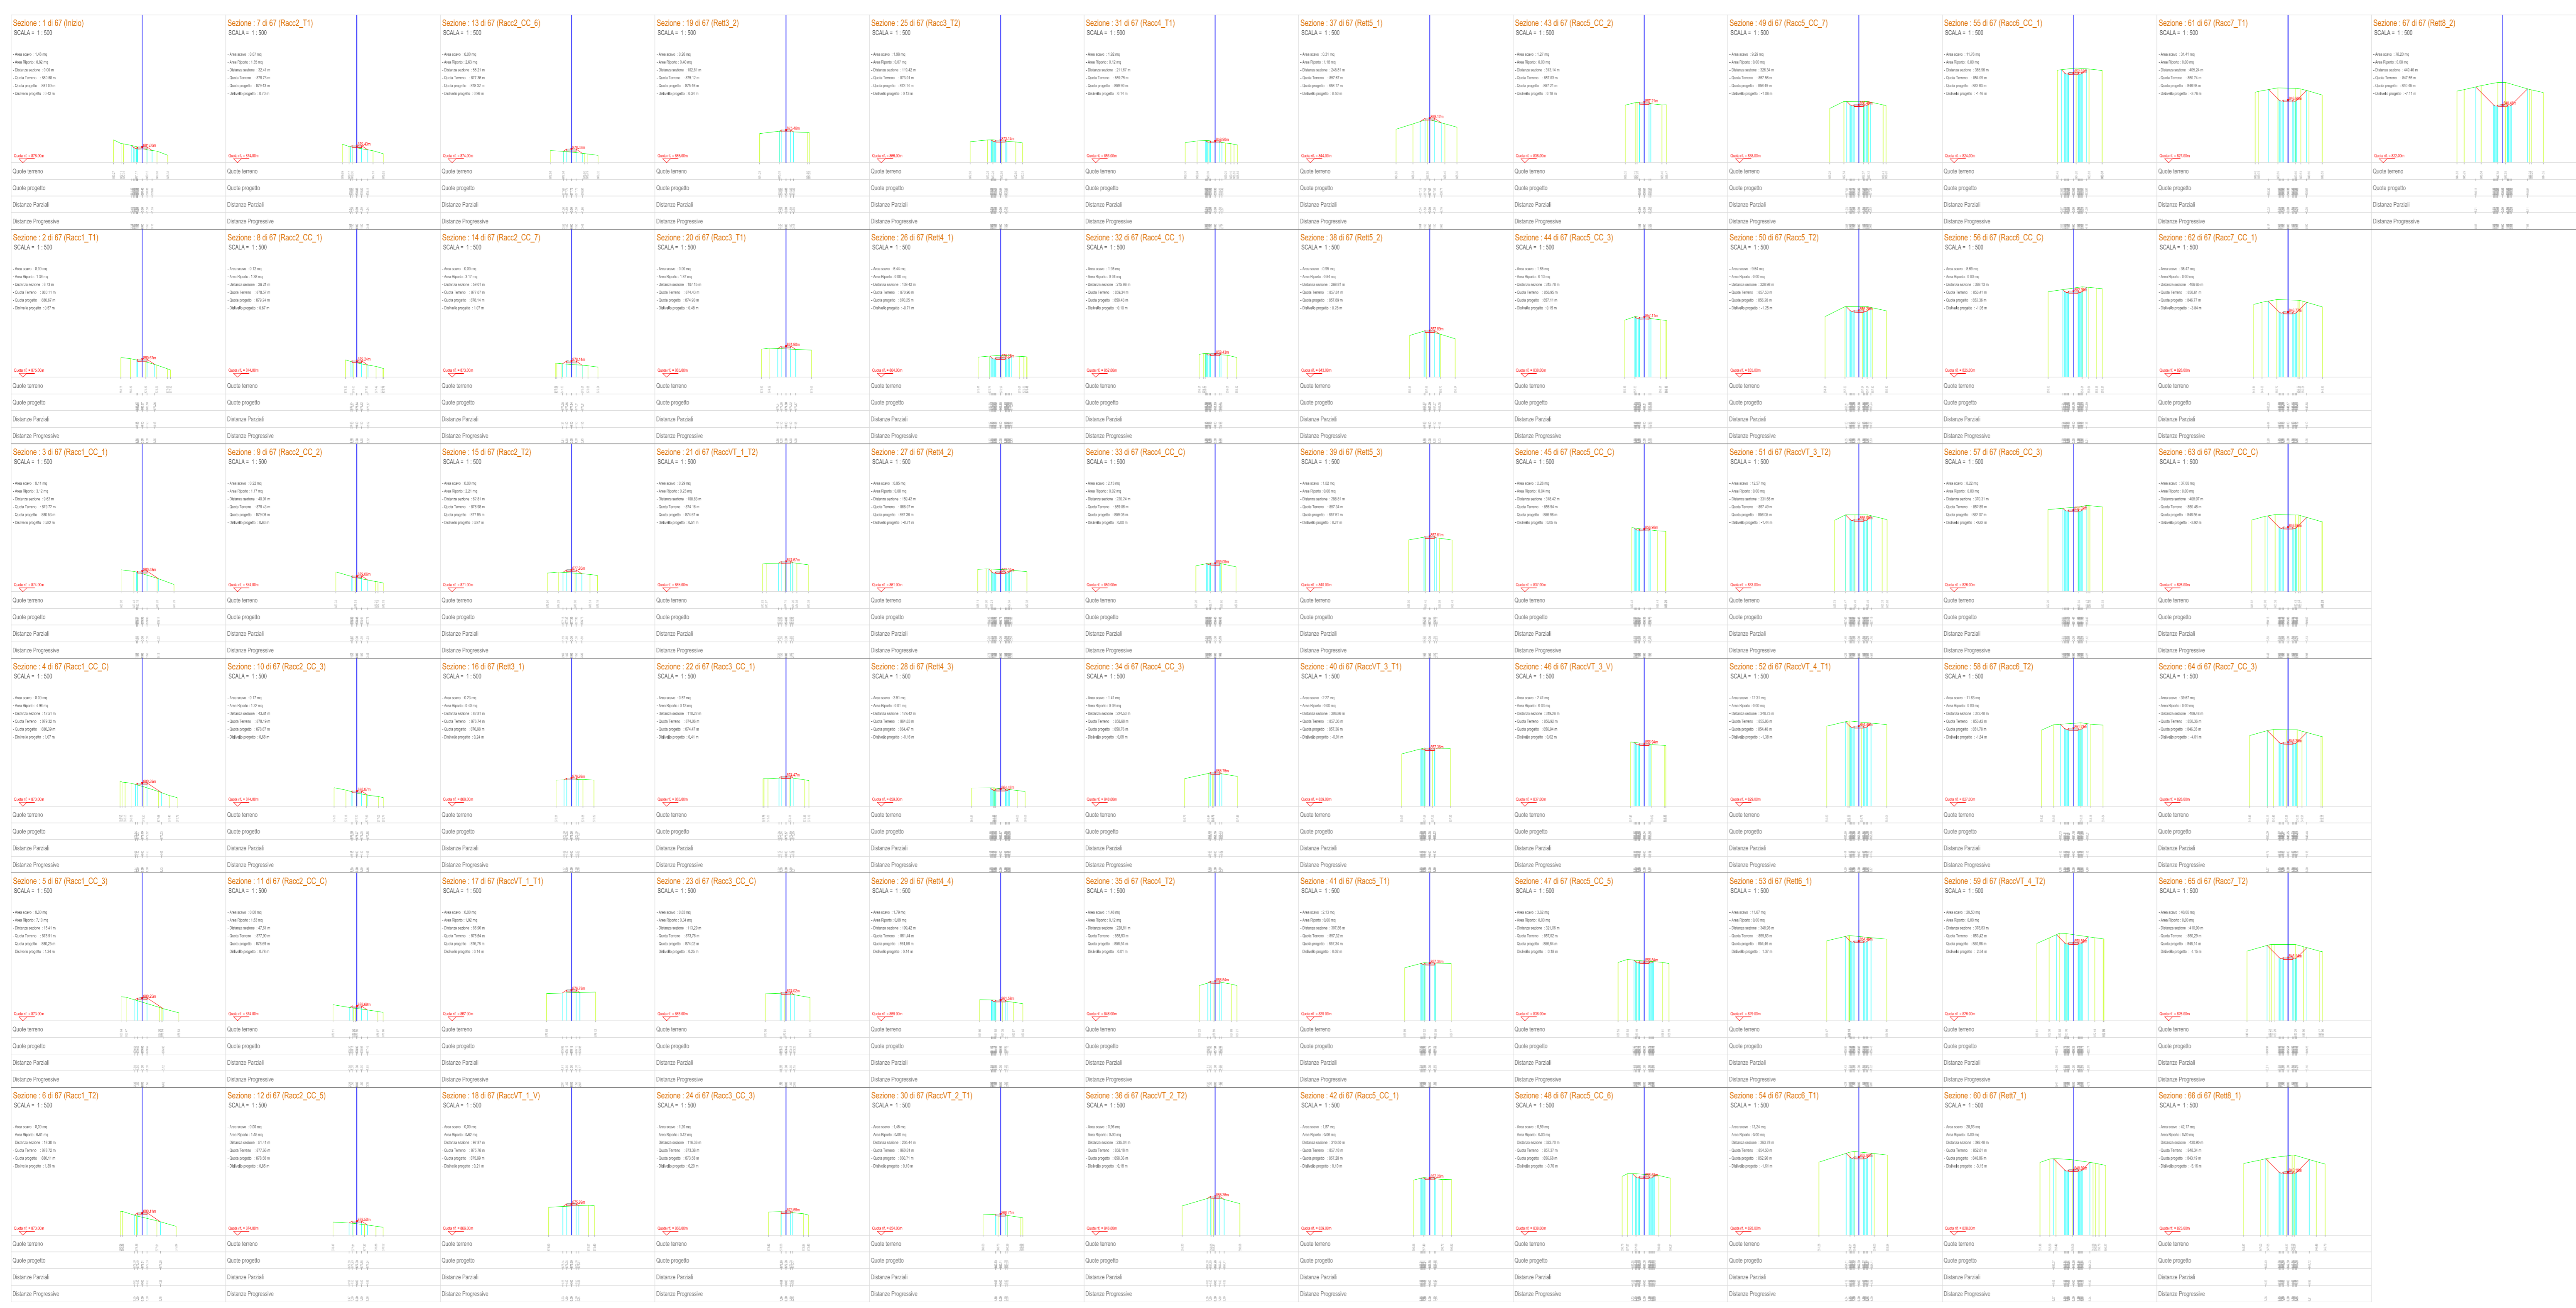







Il Committente:



Flynis PV 35 S.r.l.

Via Cappuccio 12, 20123 Milano (MI)
Tel. +39 0118123575
C.F. e P.IVA 12446530961
flynispv35srl@legamail.it

Il Progettista:




dot. ing. VITTORIO RANZANO

ing. VINCENZO DI MARCO


Titolo del progetto:

**PARCO EOLICO "CAPELVENERE"
POTENZA NOMINALE 39,6 MW**

Documento:	N° Documento:				
PROGETTO DEFINITIVO	F35_SCL_H12C_EPD				
ID PROGETTO:	TIPOLOGIA:				
FORMATO:	A0				
TITOLO: PROFILO LONGITUDINALE E SEZIONI DI ESERCIZIO WTG6 QUADRO 3					
FOGLIO:	SCALA:				
	NA:				
Rev:	Data	Descrizione Revisione	Redatto	Controllato	Approvato
0				V.D.	V.R.