


Planimetria viabilità e area di cantiere WTG 5 - 6

scala 1:1000

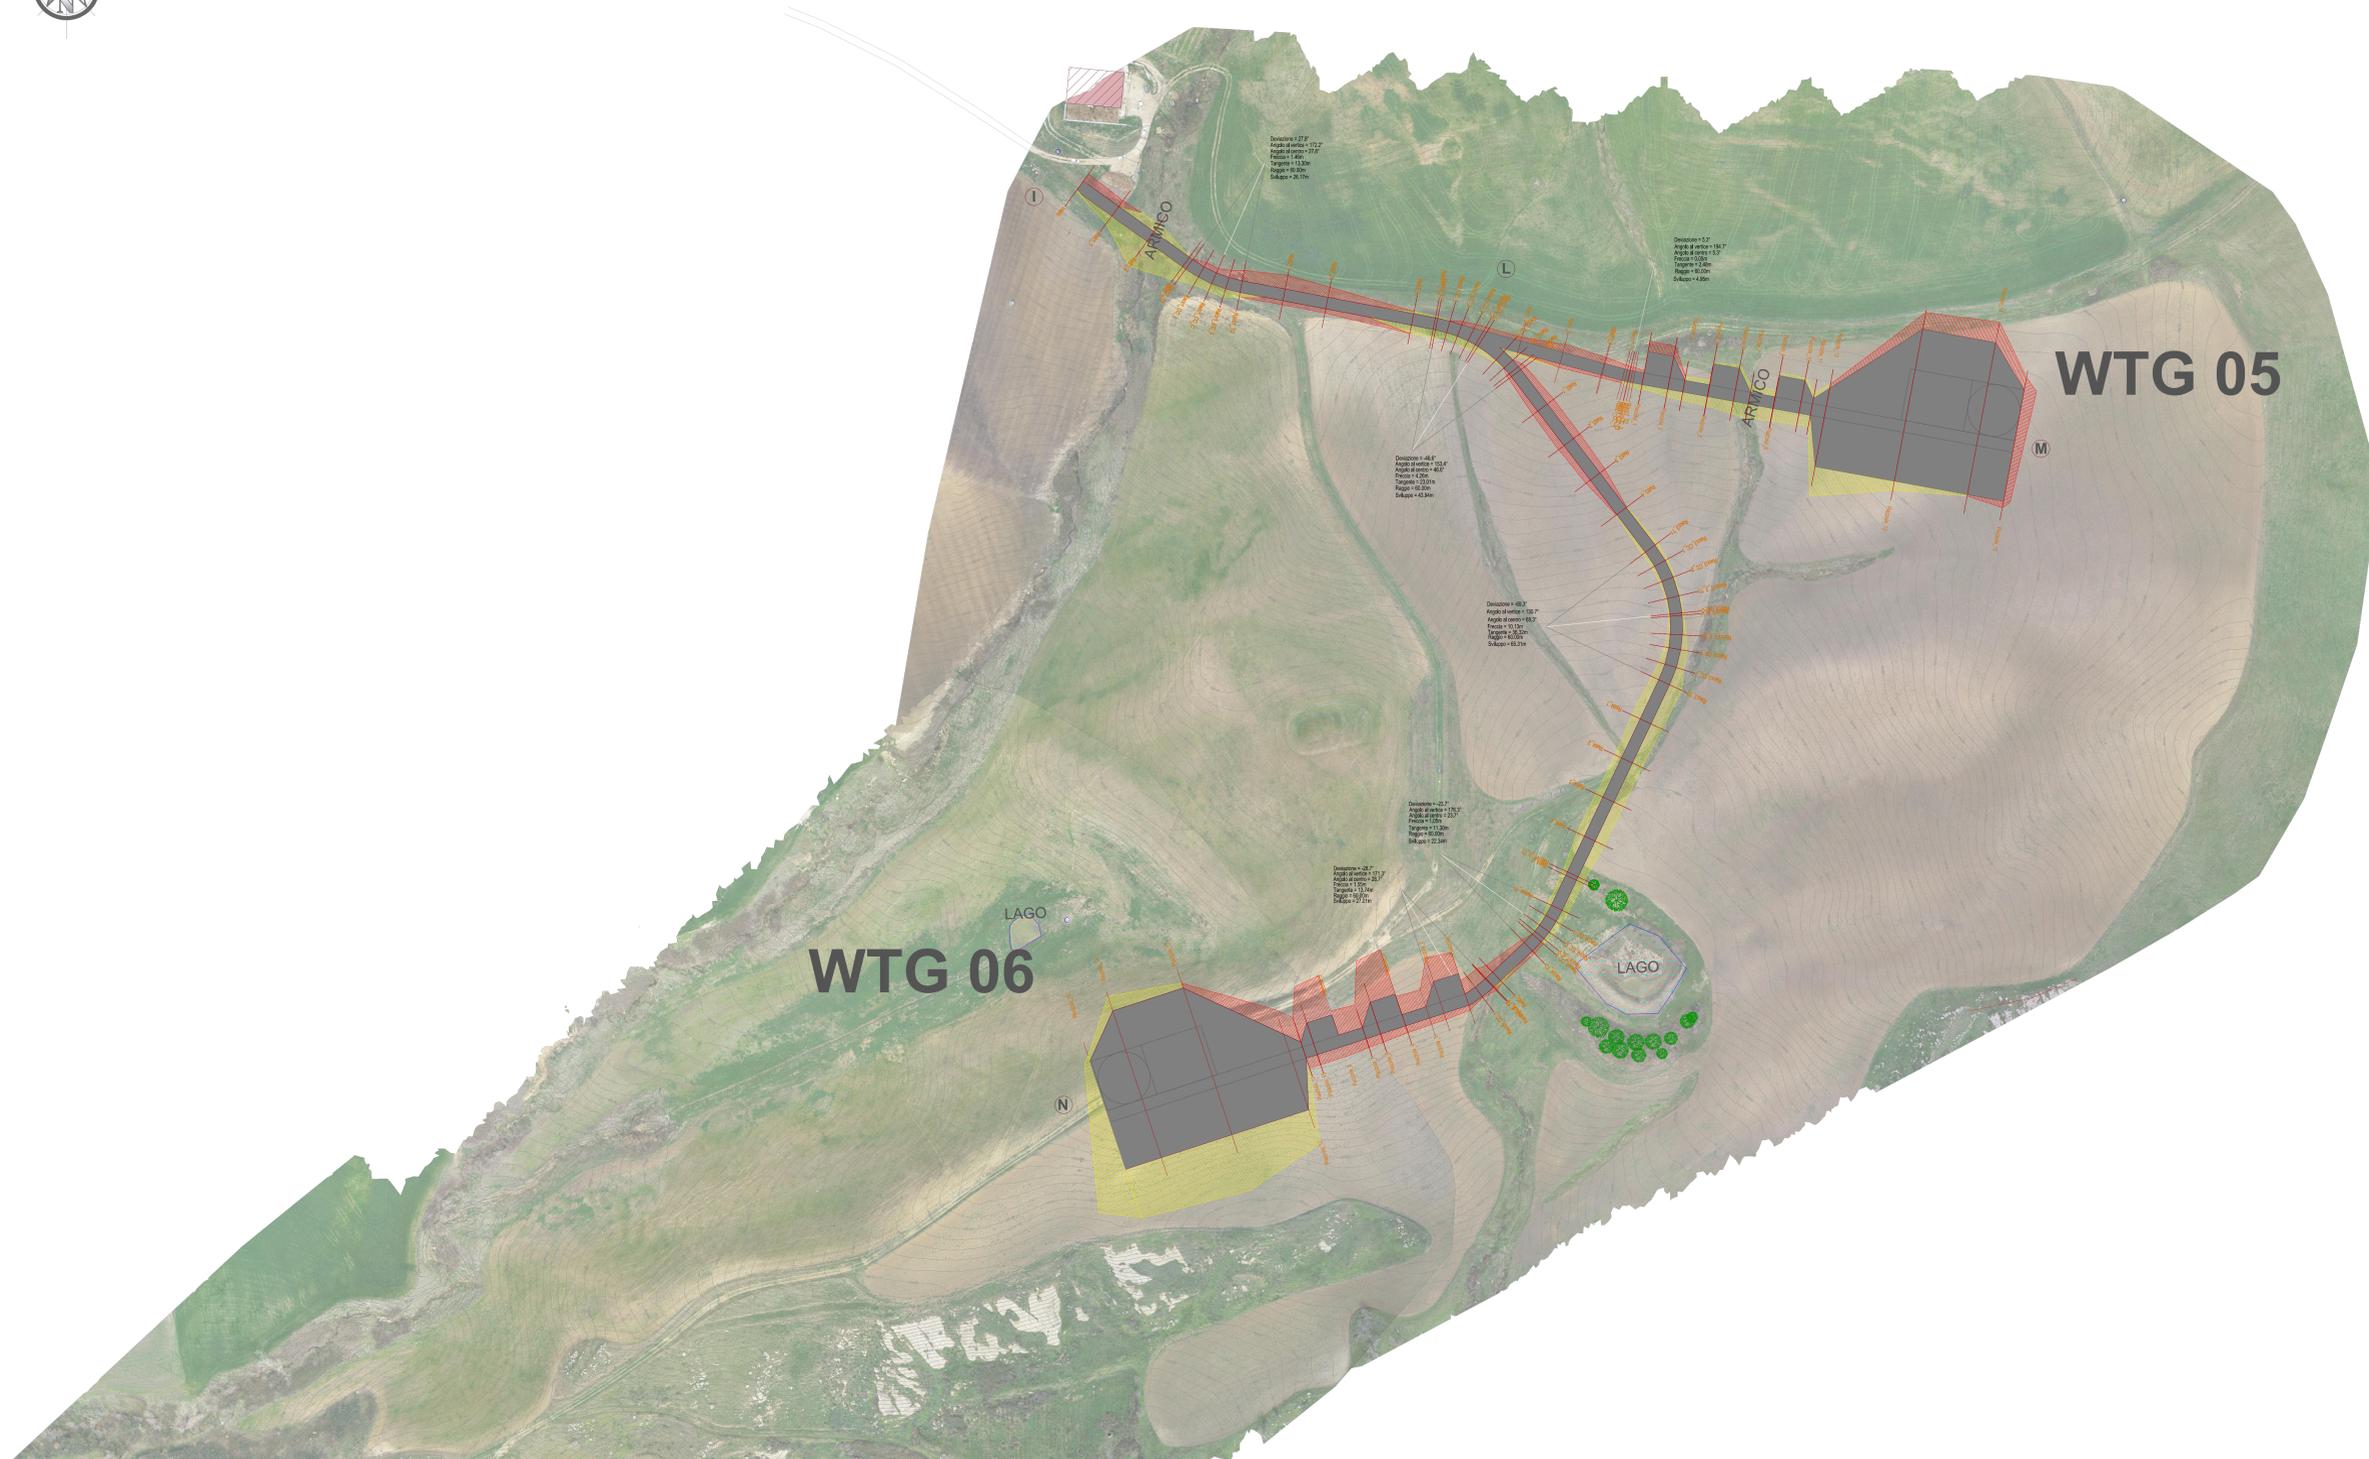

REGIONE SICILIANA	COMUNE DI SCIAFANI BAGNI	COMUNE DI VALLELUNGA PRATAMENO	COMUNE DI VILLALBA	COMUNE DI CASTELLANA SICULA
Il Committente:		FLYNIS PV 35 S.r.l.		
		Via Cappuccio 12, 20123 Milano (MI) Tel. +39 0118123575 C.F. e P.IVA 12446530961 flynispv35srl@regalmail.it		
Il Progettista:		dott. ing. VITTORIO		
		dott. ing. VINCENZO DI MARCO		
Titolo del progetto:				
PARCO EOLICO "CAPELVENERE"				
POTENZA NOMINALE 39,6 MW				
Documento:		N° Documento:		
PROGETTO DEFINITIVO		F35_SCL_H14A_EPD		
ID PROGETTO:		TIPOLOGIA:	FORMATO:	
TITOLO: PLANIMETRIA VIABILITÀ E AREE DI CANTIERE WTG5, WTG6 - QUADRO 1				
FOGLIO:	SCALA:	NA:		
Rev.	Data	Descrizione Revisione	Redatto	Approvato
0			V.D.	V.R.