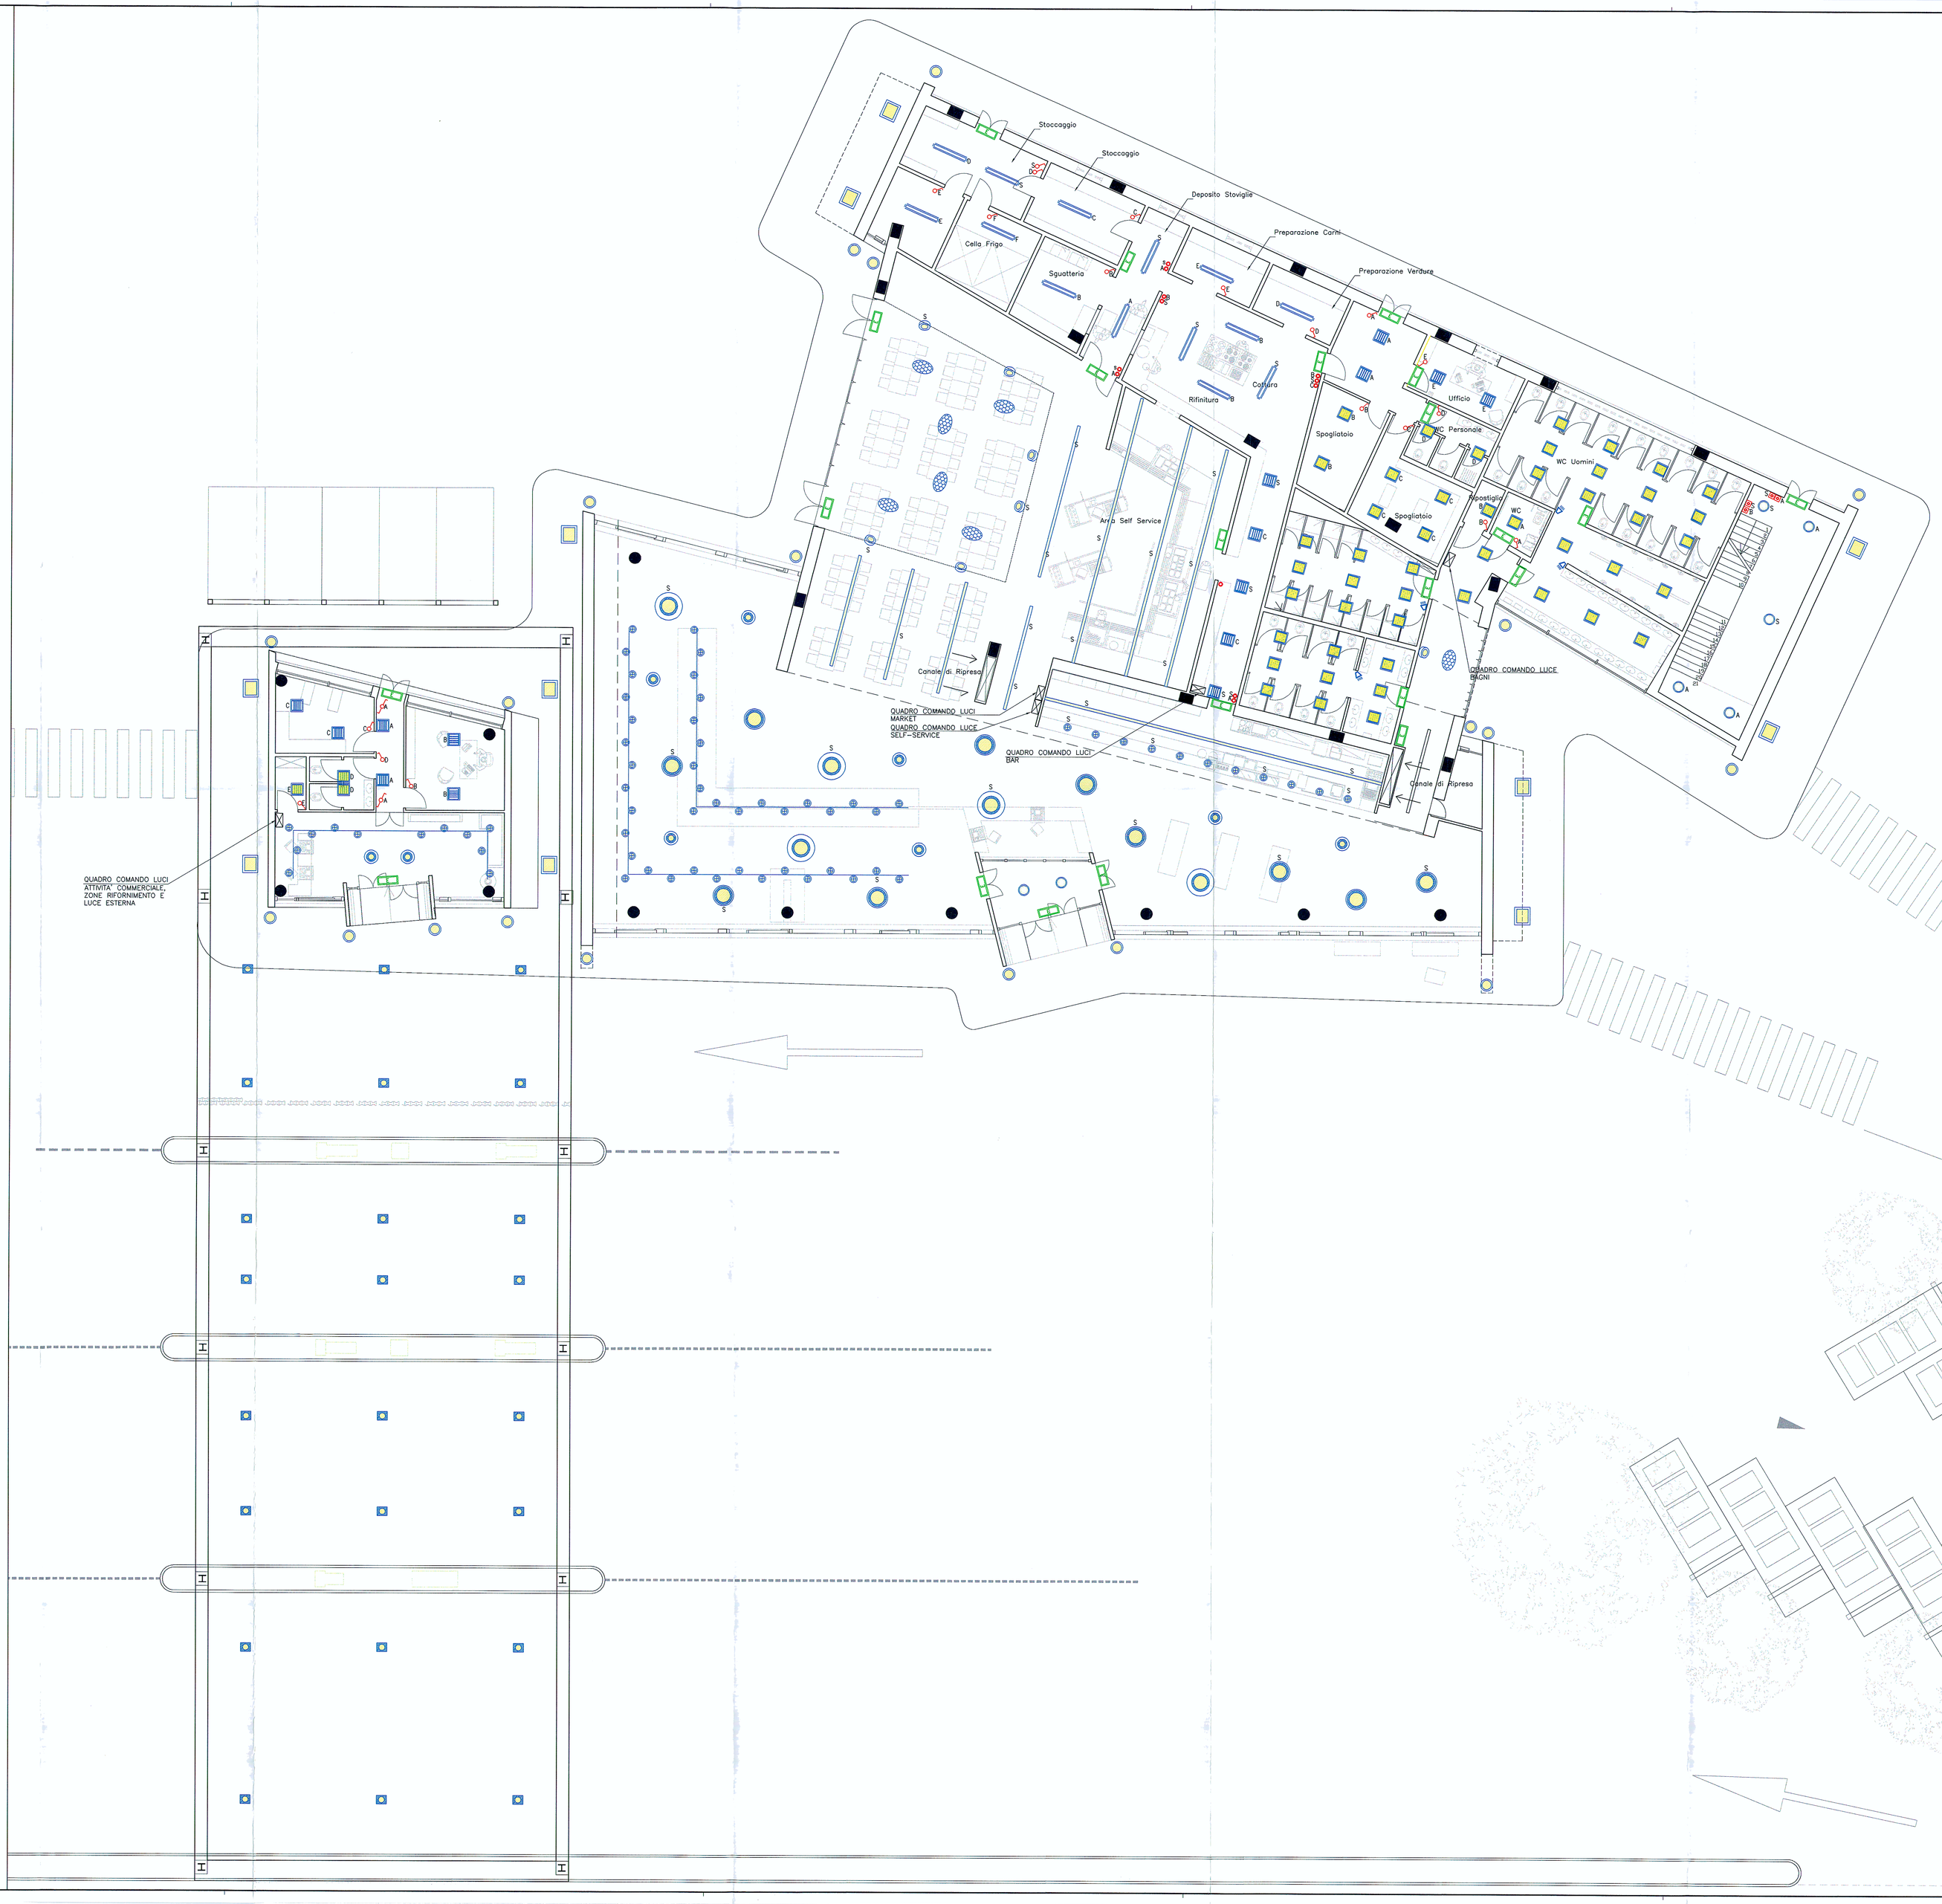

LEGENDA

	APPARECCHIO ILLUMINANTE 55W LED AD INCASSO NEL CONTROSOFFITTO OTTICA DARK LIGHT
	APPARECCHIO ILLUMINANTE 41W LED AD INCASSO NEL CONTROSOFFITTO COMPLETO DI SCHERMO OPALE
	APPARECCHIO ILLUMINANTE DI EMERGENZA 24W AD INCASSO NEL CONTROSOFFITTO COMPLETO DI BATTERIE 1h
	APPARECCHIO ILLUMINANTE PER FILA LUMINOSA AD INCASSO 39/54W PROFILO IN ESTRUSO DI ALLUMINO ANODIZZATO RIFRATTORE IN VETRO ACRILICO OPALE
	PROIETTORE 1X70W, PER HIT-CE, CON REATTORE ELETTRONICO; ARMATURA IN PROFILO ESTRUSO E PRESSOFUSIONE DI ALLUMINIO, VERNICIATA ELETTROFORETICAMENTE IN ARGENTO RAL 9006, CON RIFLETTORE BRILLANTATO ANODIZZATO, OTTICA A LAMELLE ANULARI CON OMBREGGIATORE
	SPECCHIO ROTONDO DARKLIGHT, SPECCHIO A MULTICALOTTE BRILLANTATE IN PEZZO UNICO; FRAZIONAMENTO DEL PUNTO LUCE PER SCHERMATURA IDEALE; MONTATO SU ROBUSTA BASE DI PLASTICA IN GRIGIO RAL 7005; REGOLAZIONE SU UN UNICO PUNTO MEDIANTE SNODO A CUSCINETTO SULLO SPECCHIO; GIREVOLE A 360°
	PROIETTORE COMPLETO DI GRUPPO DI ALIMENTAZIONE ELETTRONICO 35/70W HIT FLOOD PROIETTORE PER INTERNI, APPLICAZIONE A BINARIO ELETTRIFICATO TRAMITE ADATTATORE TRIFASE.
	APPARECCHIO ILLUMINANTE 35W INCASSO/ESTERNO
	PROIETTORE AD INCASSO 10W LED
	PROIETTORE AD INCASSO NEL PAVIMENTO 3W LED
	PROIETTORE AD INCASSO NEL PAVIMENTO 20W IODURI METALLICI
	APPARECCHIO ILLUMINANTE A PLAFONE STAGNO 2x36W SCHERMO IN VETRO E CORPO IN ACCIAIO INOX
	APPARECCHIO ILLUMINANTE A SOSPENSIONE 22+40W DIAMETRO ø460mm
	APPARECCHIO ILLUMINANTE A SOSPENSIONE 4x24+2x24W DIAMETRO ø650mm
	APPARECCHIO ILLUMINANTE A SOSPENSIONE 4x24+4x39W DIAMETRO ø950mm
	APPARECCHIO ILLUMINANTE AD INCASSO 89W LED
	PULSANTE PER REGOLAZIONE LUMINOSA
	INTERRUTTORE UNIPOLARE in 10/16A 230V
	RILEVATORE DI PRESENZA

MUSINET ENGINEERING S.p.A.
C.so Svizzera, 185
10149 TORINO
Tel. +39 011 5712411
Fax. +39 011 5712426
E-mail info@musinet.it
PEC musinet@legalmail.it

Gruppo SITAF

P.I.va 09015410015
Cap. Soc. € 520.000 i.v.
Cod. fis.e Reg. Imprese
TO 09015410015
R.E.A. Torino 939200

SOCIETA' ITALIANA
TRAFORO AUTOSTRADALE DEL FREJUS
Sede legale: fraz. San Giuliano, 2 - 10059 Susa (TO)

RILOCALIZZAZIONE DELL'AUTOPORTO DI SUSA

ILLUMINAZIONE PIANO TERRA STAZIONE DI SERVIZIO

Indice	Data / Date	Modifica/Revisione / Modifiche	Elaborato per / Compilato da	Verificato per / Controllato da	Autorizzato per / Autorizzato da
0	30/07/13	Prevalidazione diffusione / Prima emissione	N. COGNOME (DOC) L.BARBERIS (Elaborato)	N. COGNOME COORD. C.GIOVANNETTI (Verificato)	N. COGNOME CAPOLOTTO M. RIVETTI (Dirett)
A	07/09/13	Passaggio ex stato AP / Passaggio allo stato AP	N. COGNOME (DOC) L.BARBERIS (Elaborato)	N. COGNOME COORD. C.GIOVANNETTI (Verificato)	N. COGNOME CAPOLOTTO M. RIVETTI (Dirett)

Code Doc	P	D	2	C	3	A	M	U	S	2	0	2	4	A	A	P	P	L	A
	Phase / Fase			Sigle étude / Sigla			Exercice / Esercizio			Numéro				Indice	Statut / Stato		Type / Tipo		

INDIRIZZO GED / ADRESSE GED	C3A	#	#	70	15	00	30	07

CUP	C11J05000030001

ÉCHELLE / SCALA
1:100