
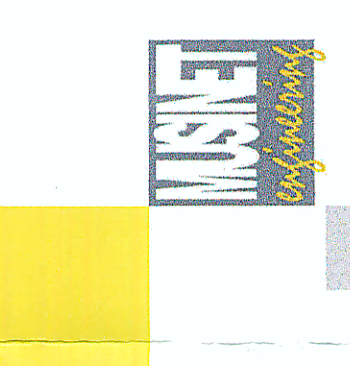


LEGENDA	
	CORPO ILLUMINANTE A RAYONE CON LAMBE FLUORESCENTI GRADO DI PROTEZIONE IP65
	CORPO ILLUMINANTE A RAYONE CON LAMBE FLUORESCENTI GRADO DI PROTEZIONE IP65
	INTERRITTORE URLO/LAME 5V/1VA PER COMANDO LUCE ENTRO CONTENITORE GRADO DI PROTEZIONE IP 55
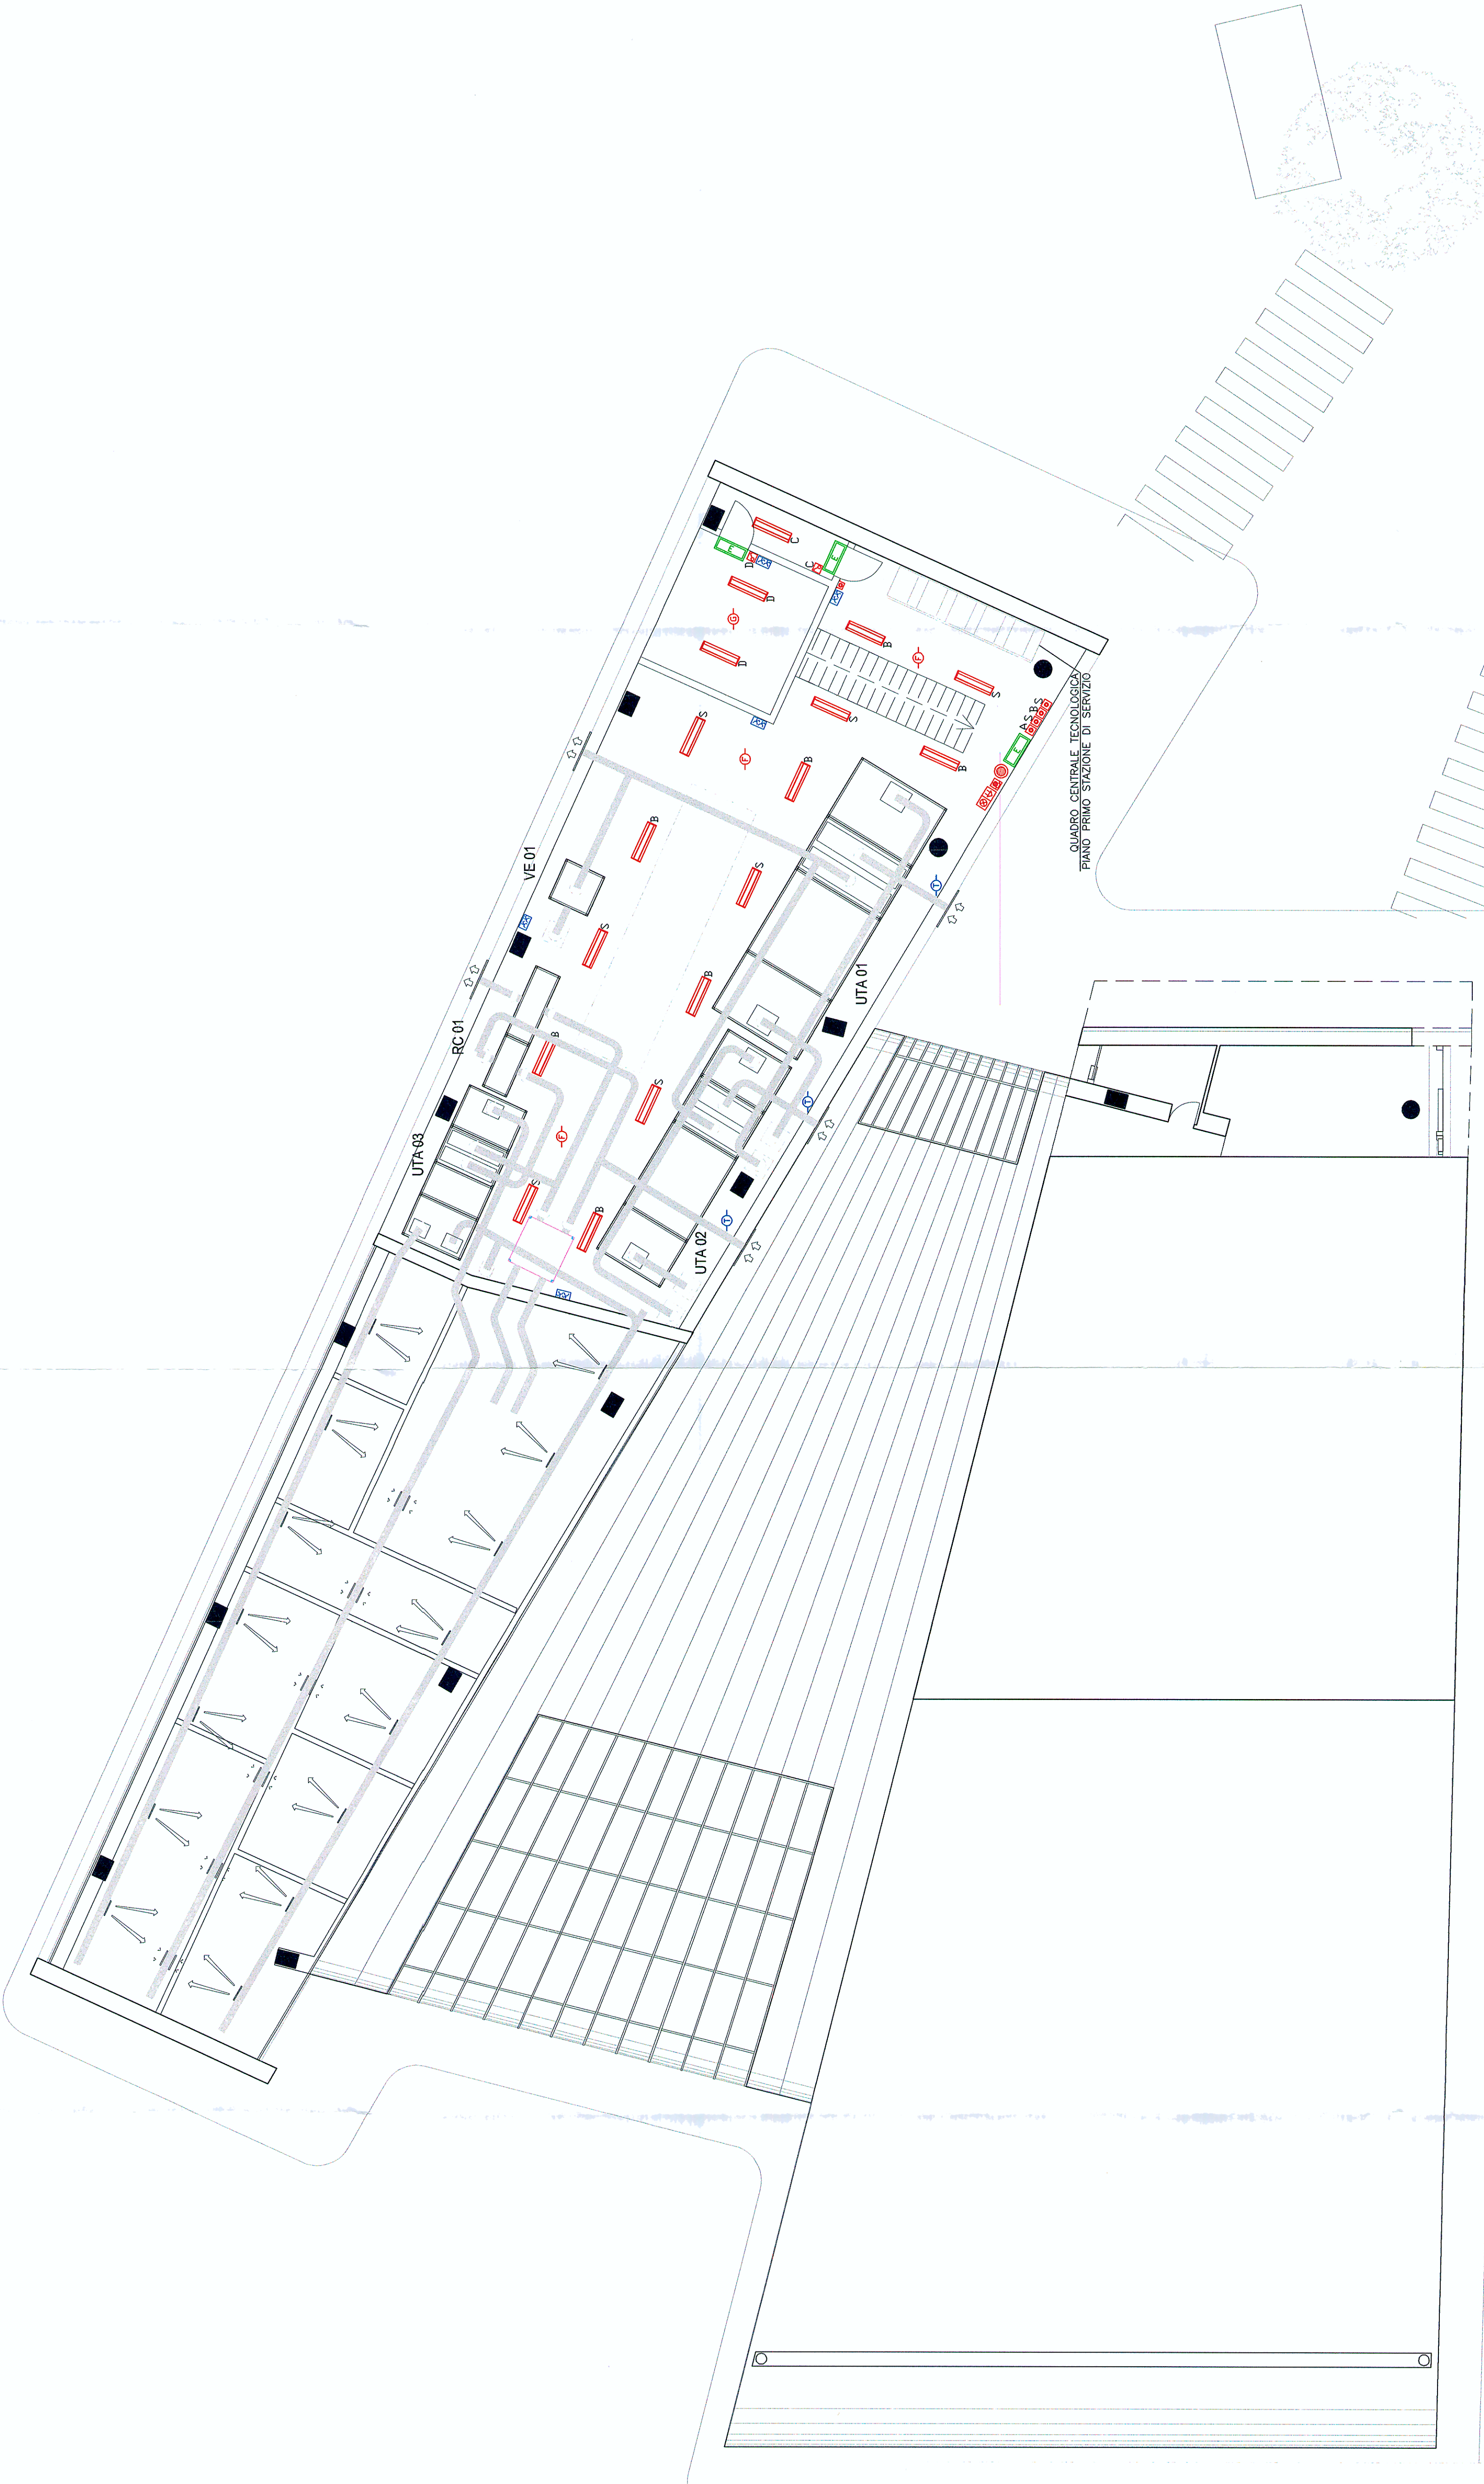

SOCIETÀ ITALIANA  
TRAFORO AUTOSTRADALE DEL FREIUS  
SITA SpA - Sede legale: fraz. San Giuliano, 2 - 10059 Susa (TO)

## RILOCALIZZAZIONE DELL'AUTOPORTO DI SUSÀ

ILLUMINAZIONE FORZA MOTRICE E IMPIANTI SPECIALI  
PIANO PRIMO STAZIONE DI SERVIZIO


PROGETTO ILLUMINAZIONE  
 PIANO PRIMO STAZIONE DI SERVIZIO  
