PLANIMETRIA
SCALA 1:1000

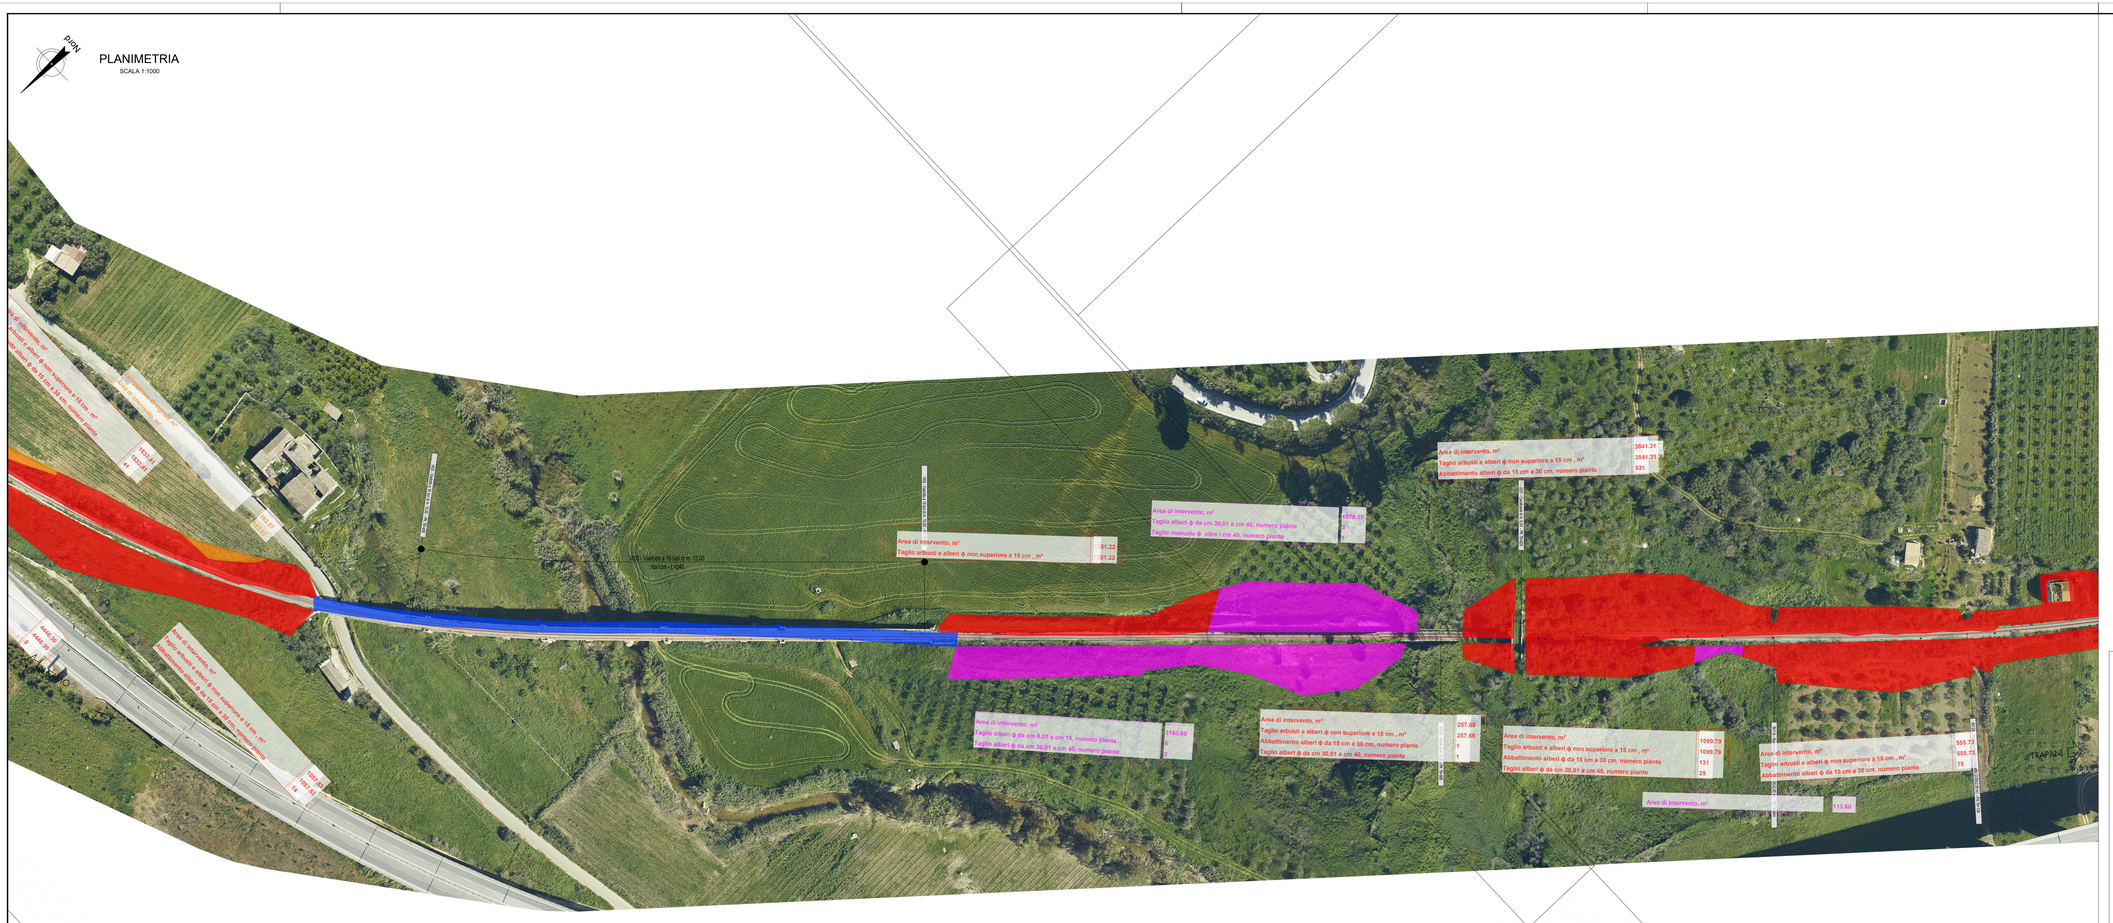
Area di intervento, m²
Taglio arbusti e alberi ϕ non superiore a 15 cm , m²
Abbattimento alberi ϕ da 15 cm a 30 cm, numero piante
Taglio alberi ϕ da cm 30,01 a cm 46, numero piante
Taglio manicotto ϕ oltre i cm 46, numero piante
Area di intervento, m²
Taglio arbusti e alberi ϕ non superiore a 15 cm , m²
Abbattimento alberi ϕ da 15 cm a 30 cm, numero piante
Taglio alberi ϕ da cm 30,01 a