
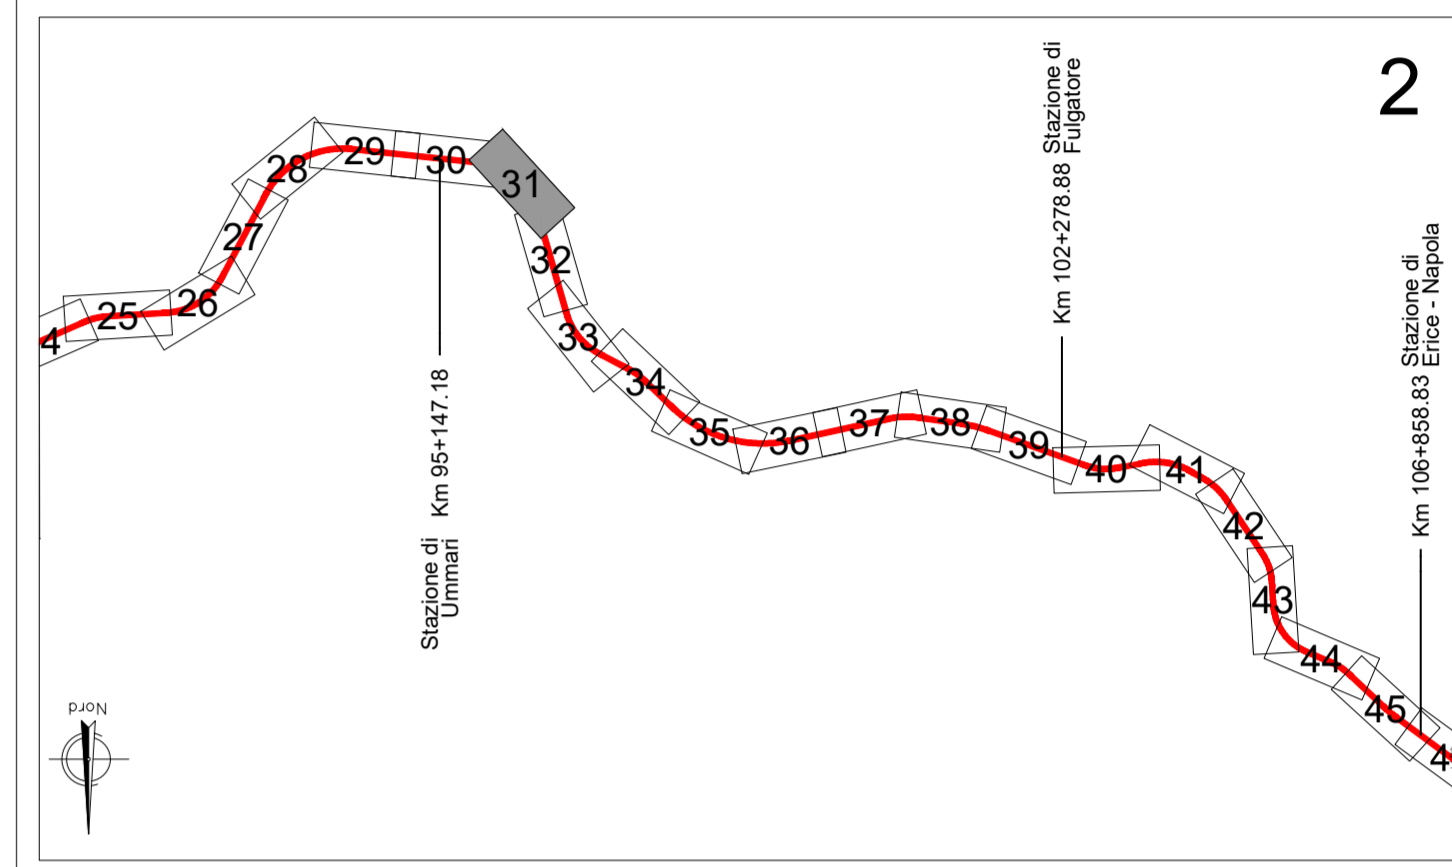
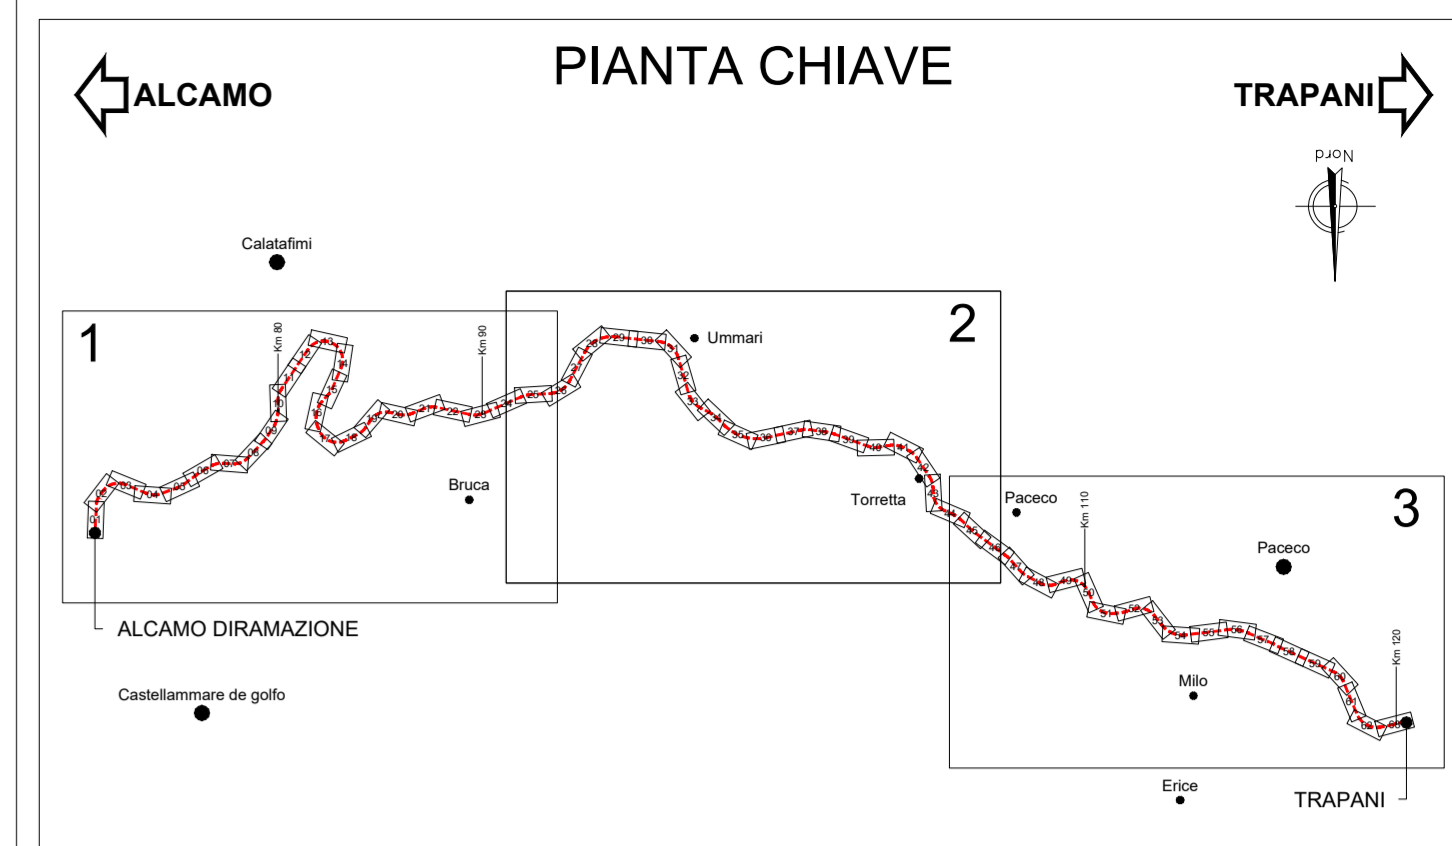


PLANIMETRIA
SCALA 1:1000

07

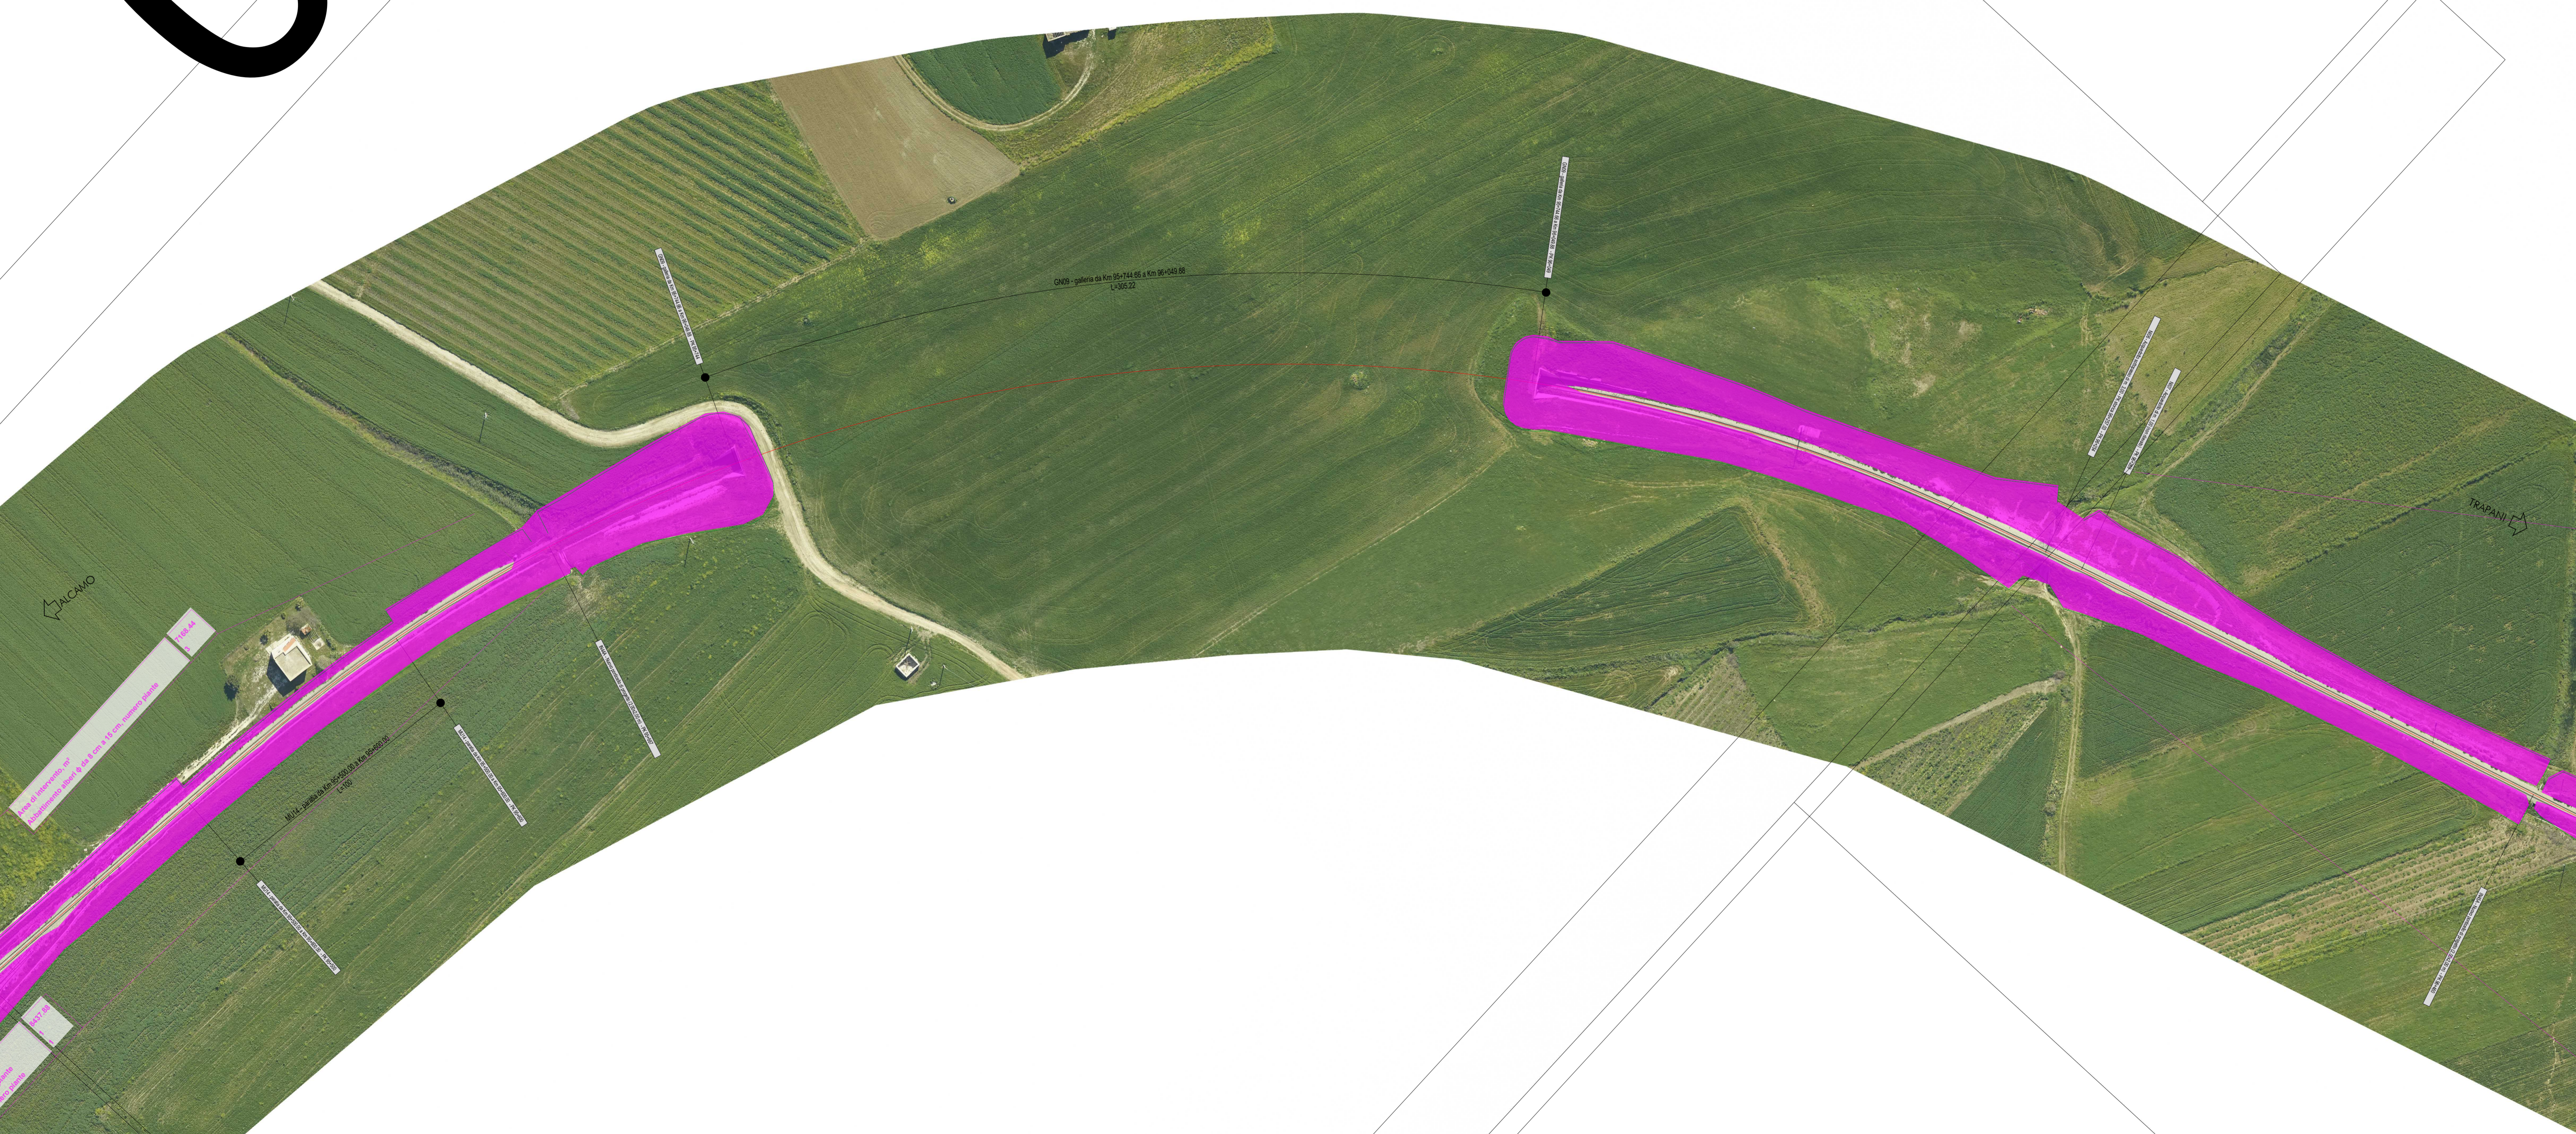

- LEGENDA**
- Area a prevalente vegetazione erbacea.
 - Area a prevalente vegetazione arboreo-arbustiva.
 - Area a prevalente presenza di canneto.
 - Area verde con vocazione ornamentale.
 - Area agricola vitata.

COMMITTENTE: **RFI**
RETE FERROVIARIA ITALIANA
GRUPPO FERROVIE DELLO STATO ITALIANE

DIREZIONE LAVORI: **ITALFERR**
GRUPPO FERROVIE DELLO STATO ITALIANE

APPALTATORE: **RICCIARDELLO COSTRUZIONI** S.p.A. **SE.GE.CO.**
Mandataria: MANDANTE: RICCIARDELLO COSTRUZIONI S.p.A. SE.GE.CO. S.p.A.

PROGETTAZIONE: **CODING** S.p.A. **GPI INGEGNERIA** S.p.A. Dott. Agr. Edoardo Celletti
Mandataria: MANDANTI: CODING S.p.A. GPI INGEGNERIA S.p.A.

PROGETTO ESECUTIVO

LINEA FERROVIARIA PALERMO - TRAPANI VIA MILO
OPERE CIVILI ED ARMAMENTO PER IL RIPRISTINO DELLA LINEA
FERROVIARIA PALERMO - TRAPANI VIA MILO - TRATTA ALCAMO DIRAMAZIONE - TRAPANI
DISEGNO
AMBIENTE
AMBIENTE
Planimetria Opere a Verde - Stato di Fatto - Tav.31 di 63

APPALTATORE	PROGETTAZIONE	PROGETTISTA ELABORATO
RICCIARDELLO COSTRUZIONI S.P.A. DIRETTORE TECNICO DCA AMMINISTRATORE UNICO Geom. Ricciardello Rosaria	SE.GE.CO. S.R.L. PRESIDENTE DCA INGEGNERE PRESTAZIONI SPECIALISTICA Ing. G. COPPA	

COMMESSA	LOTTO	FASE	ENTE	TIPO DOC.	OPERA/DISCIPLINA	PROGR.	REV.	SCALA:
RS6T	00	E	ZZ	P7	IA0002	031	C	1:1000

Rev.	Descrizione	Redatto	Data	Verificato	Data	Approvato	Data	Autorizzato	Data
A	EMMISSIONE	E. Celletti	Giugno 2022	P. Luciani	Giugno 2022	G. Coppa	Giugno 2022	G. Coppa	
B	REVISIONE TECNICA	E. Celletti	Giugno 2023	P. Luciani	Giugno 2023	G. Coppa	Giugno 2023		
C	REVISIONE TECNICA	E. Celletti	Ottobre 2023	P. Luciani	Ottobre 2023	G. Coppa	Ottobre 2023		