


PROFILI DELLO STATO MODIFICATO - SC2


scala 1:1000

— stato di fatto
 - - - stato modificato



PROFILO EE'

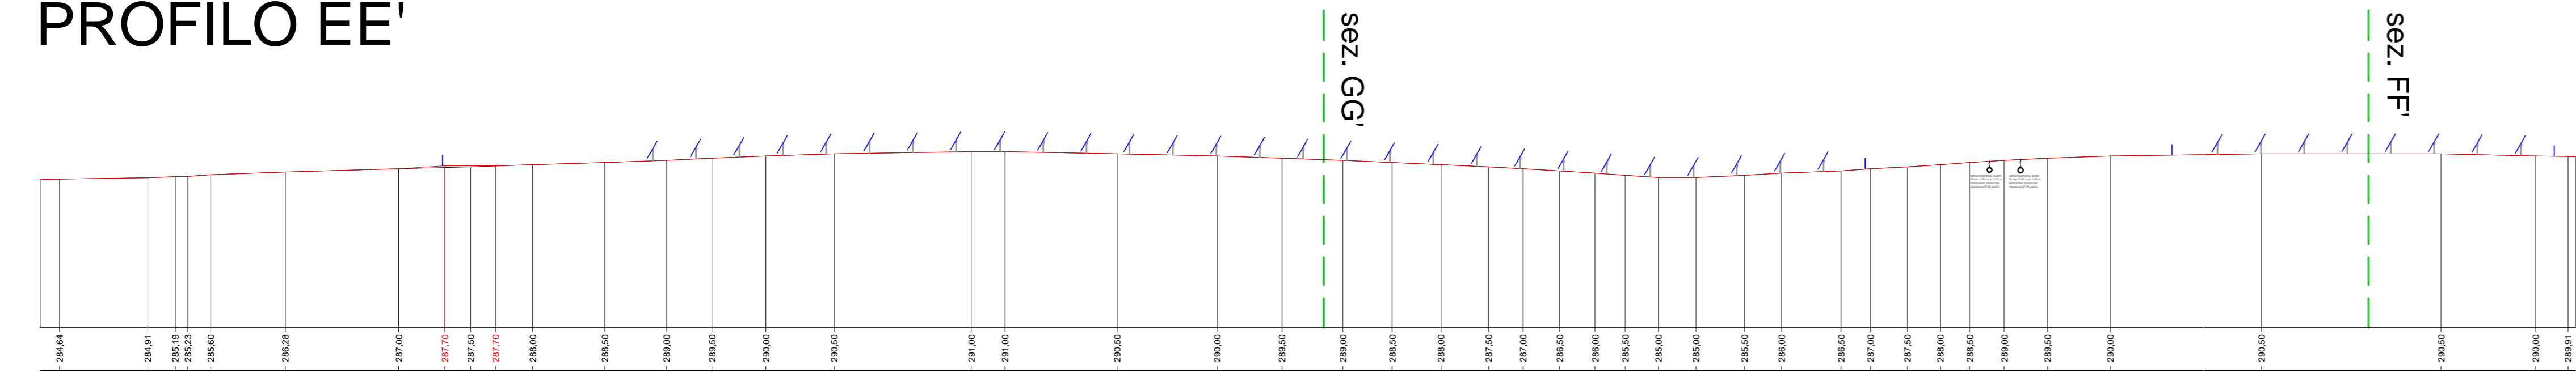

PROFILO FF'

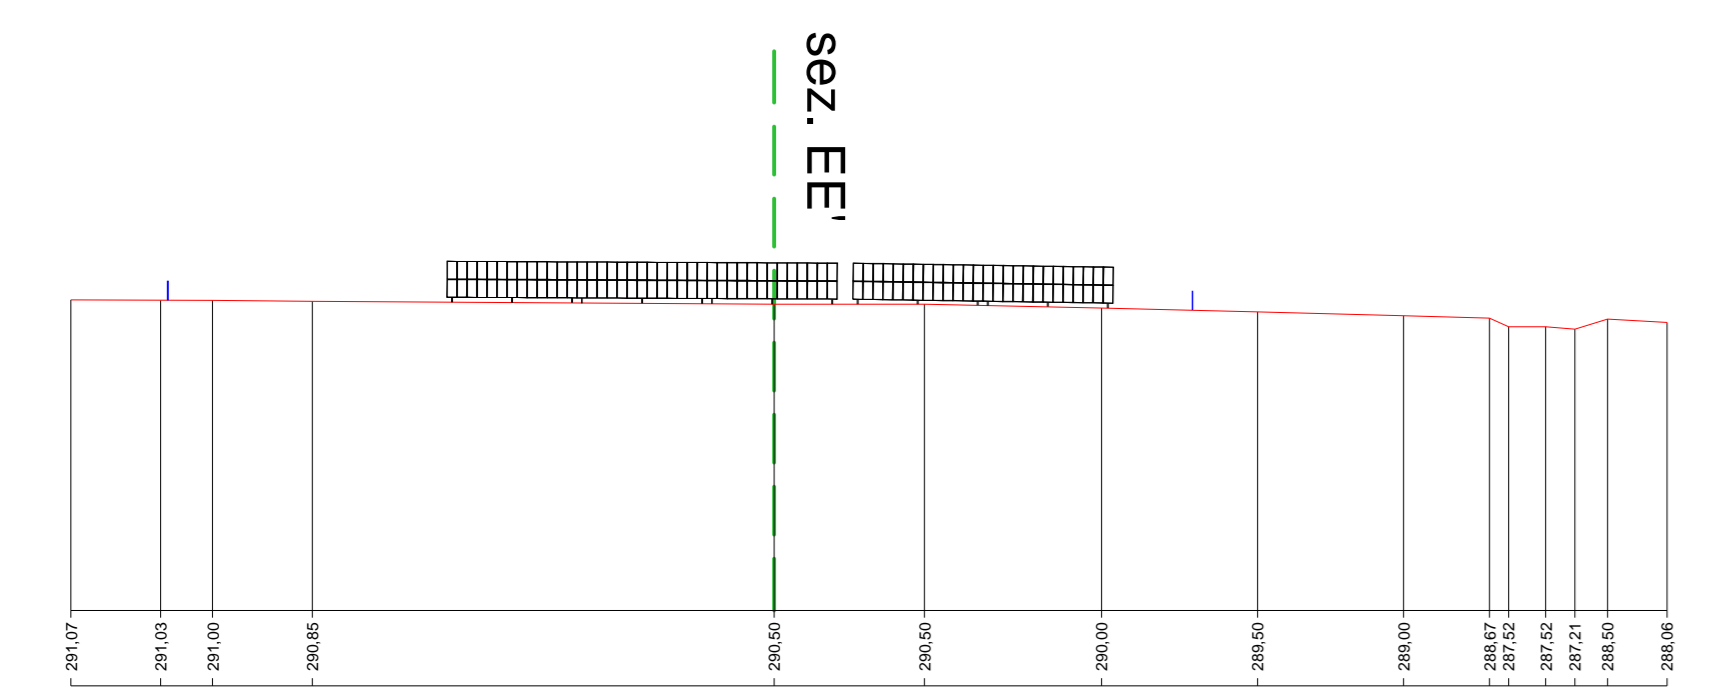

PROFILO GG'

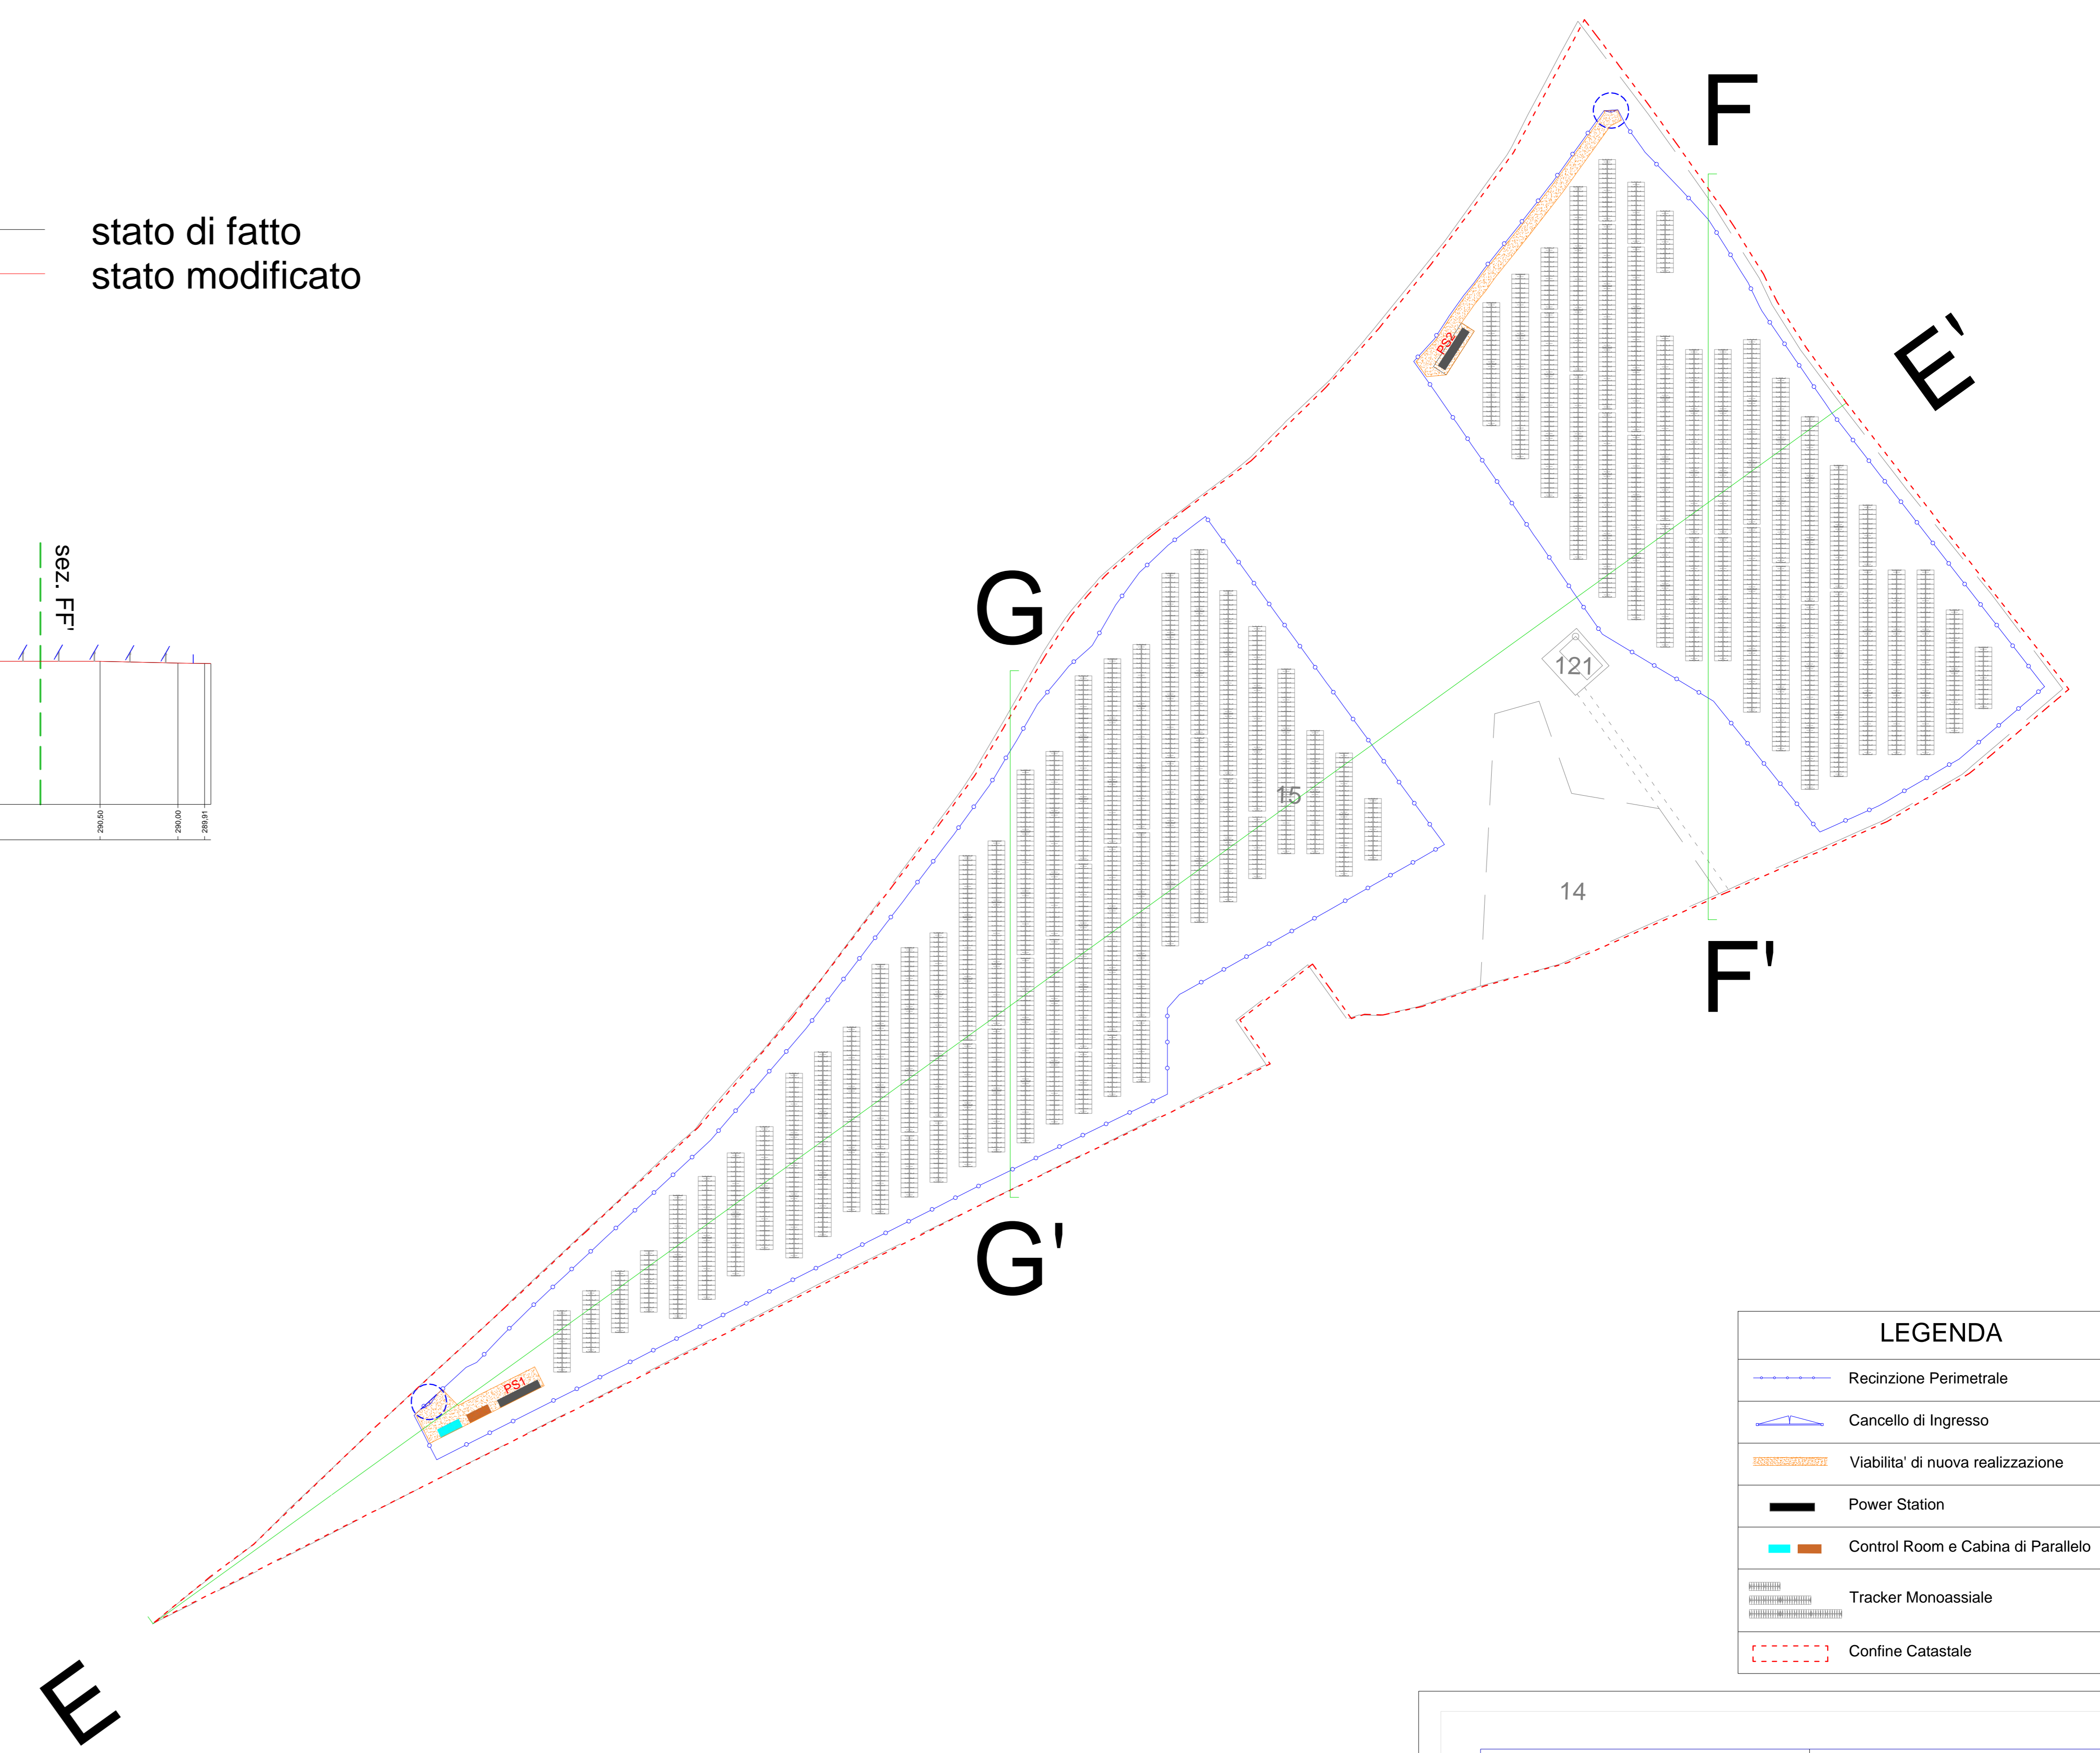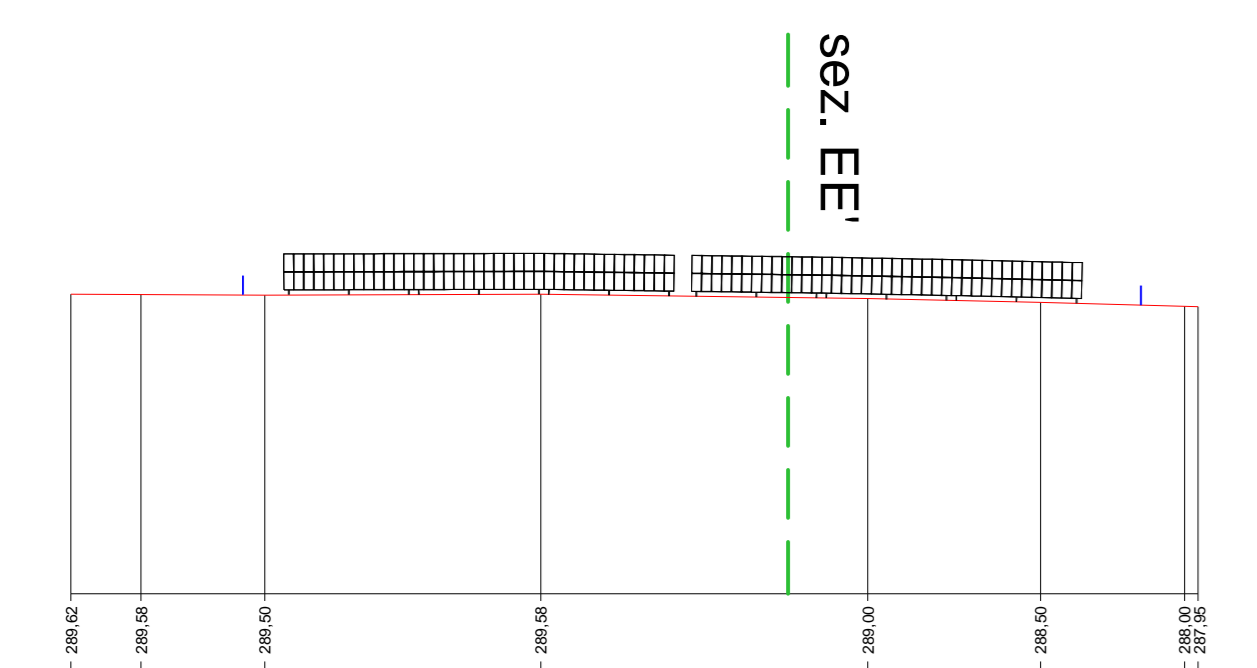

LEGENDA	
	Recinzione Perimetrale
	Cancello di Ingresso
	Viabilità di nuova realizzazione
	Power Station
	Control Room e Cabina di Parallelo
	Tracker Monoassiale
	Confine Catastale

COMUNE DI VITORCHIANO	COMUNE DI VITORCHIANO																																				
PROVINCIA DI VITERBO	REGIONE LAZIO																																				
REALIZZAZIONE DI UN IMPIANTO AGROVOLTAICO CONNESSO ALLA R.T.N. DI POTENZA DI PICCO PARI A 33.805,20 kW E POTENZA IN IMMISSIONE PARI A 45.000,00 kW																																					
Denominazione Impianto: VITERBO																																					
Ubicazione: Strada vicinale del Partano (Località San Silvestro) - S.P. n. 23 della Viazia (Località Pozzani) - 01100 Viterbo (VT)																																					
ELABORATO 020309																																					
PROFILI IMPIANTO SC2 STATO MODIFICATO																																					
Codi. Doc.: VIT_020309_02_Profilo Stato Modificato-SC2																																					
<table border="1"> <tr> <th>SCOPO</th> <th>PROGETTO</th> </tr> <tr> <td><input type="checkbox"/></td> <td><input checked="" type="checkbox"/></td> </tr> </table>		SCOPO	PROGETTO	<input type="checkbox"/>	<input checked="" type="checkbox"/>																																
SCOPO	PROGETTO																																				
<input type="checkbox"/>	<input checked="" type="checkbox"/>																																				
<table border="1"> <tr> <td> CCE CEN VITERBO S.R.L. Via S. Maria del Popolo, 9 01100 Viterbo (VT) Tel. 0761/21181 P.I. 01544040107 </td> <td> Tecnici e Professionisti: Ing. Luca Formica Pompa iscritto al n. 4314 dell'Albo dell'Ingegneri della Provincia di Frosinone </td> </tr> </table>		CCE CEN VITERBO S.R.L. Via S. Maria del Popolo, 9 01100 Viterbo (VT) Tel. 0761/21181 P.I. 01544040107	Tecnici e Professionisti: Ing. Luca Formica Pompa iscritto al n. 4314 dell'Albo dell'Ingegneri della Provincia di Frosinone																																		
CCE CEN VITERBO S.R.L. Via S. Maria del Popolo, 9 01100 Viterbo (VT) Tel. 0761/21181 P.I. 01544040107	Tecnici e Professionisti: Ing. Luca Formica Pompa iscritto al n. 4314 dell'Albo dell'Ingegneri della Provincia di Frosinone																																				
<table border="1"> <thead> <tr> <th>Versione</th> <th>Data</th> <th>Descrizione</th> <th>Redatto</th> <th>Approvato</th> <th>Autenticato</th> </tr> </thead> <tbody> <tr> <td>00</td> <td>31/10/2023</td> <td>Progetto Definitivo</td> <td>L.F.P.</td> <td>L.F.P.</td> <td>L.F.P.</td> </tr> <tr> <td>01</td> <td>31/01/2024</td> <td>Integrazione Vitorchiano</td> <td>L.F.P.</td> <td>L.F.P.</td> <td>L.F.P.</td> </tr> <tr> <td>02</td> <td></td> <td></td> <td></td> <td></td> <td></td> </tr> <tr> <td>03</td> <td></td> <td></td> <td></td> <td></td> <td></td> </tr> <tr> <td>04</td> <td></td> <td></td> <td></td> <td></td> <td></td> </tr> </tbody> </table>		Versione	Data	Descrizione	Redatto	Approvato	Autenticato	00	31/10/2023	Progetto Definitivo	L.F.P.	L.F.P.	L.F.P.	01	31/01/2024	Integrazione Vitorchiano	L.F.P.	L.F.P.	L.F.P.	02						03						04					
Versione	Data	Descrizione	Redatto	Approvato	Autenticato																																
00	31/10/2023	Progetto Definitivo	L.F.P.	L.F.P.	L.F.P.																																
01	31/01/2024	Integrazione Vitorchiano	L.F.P.	L.F.P.	L.F.P.																																
02																																					
03																																					
04																																					
<table border="1"> <tr> <td> Il Tecnico: Dott. Ing. Luca Formica Pompa </td> <td> Il Direttore: CEN VITERBO S.R.L. </td> </tr> </table>		Il Tecnico: Dott. Ing. Luca Formica Pompa 	Il Direttore: CEN VITERBO S.R.L. 																																		
Il Tecnico: Dott. Ing. Luca Formica Pompa 	Il Direttore: CEN VITERBO S.R.L. 																																				