







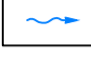
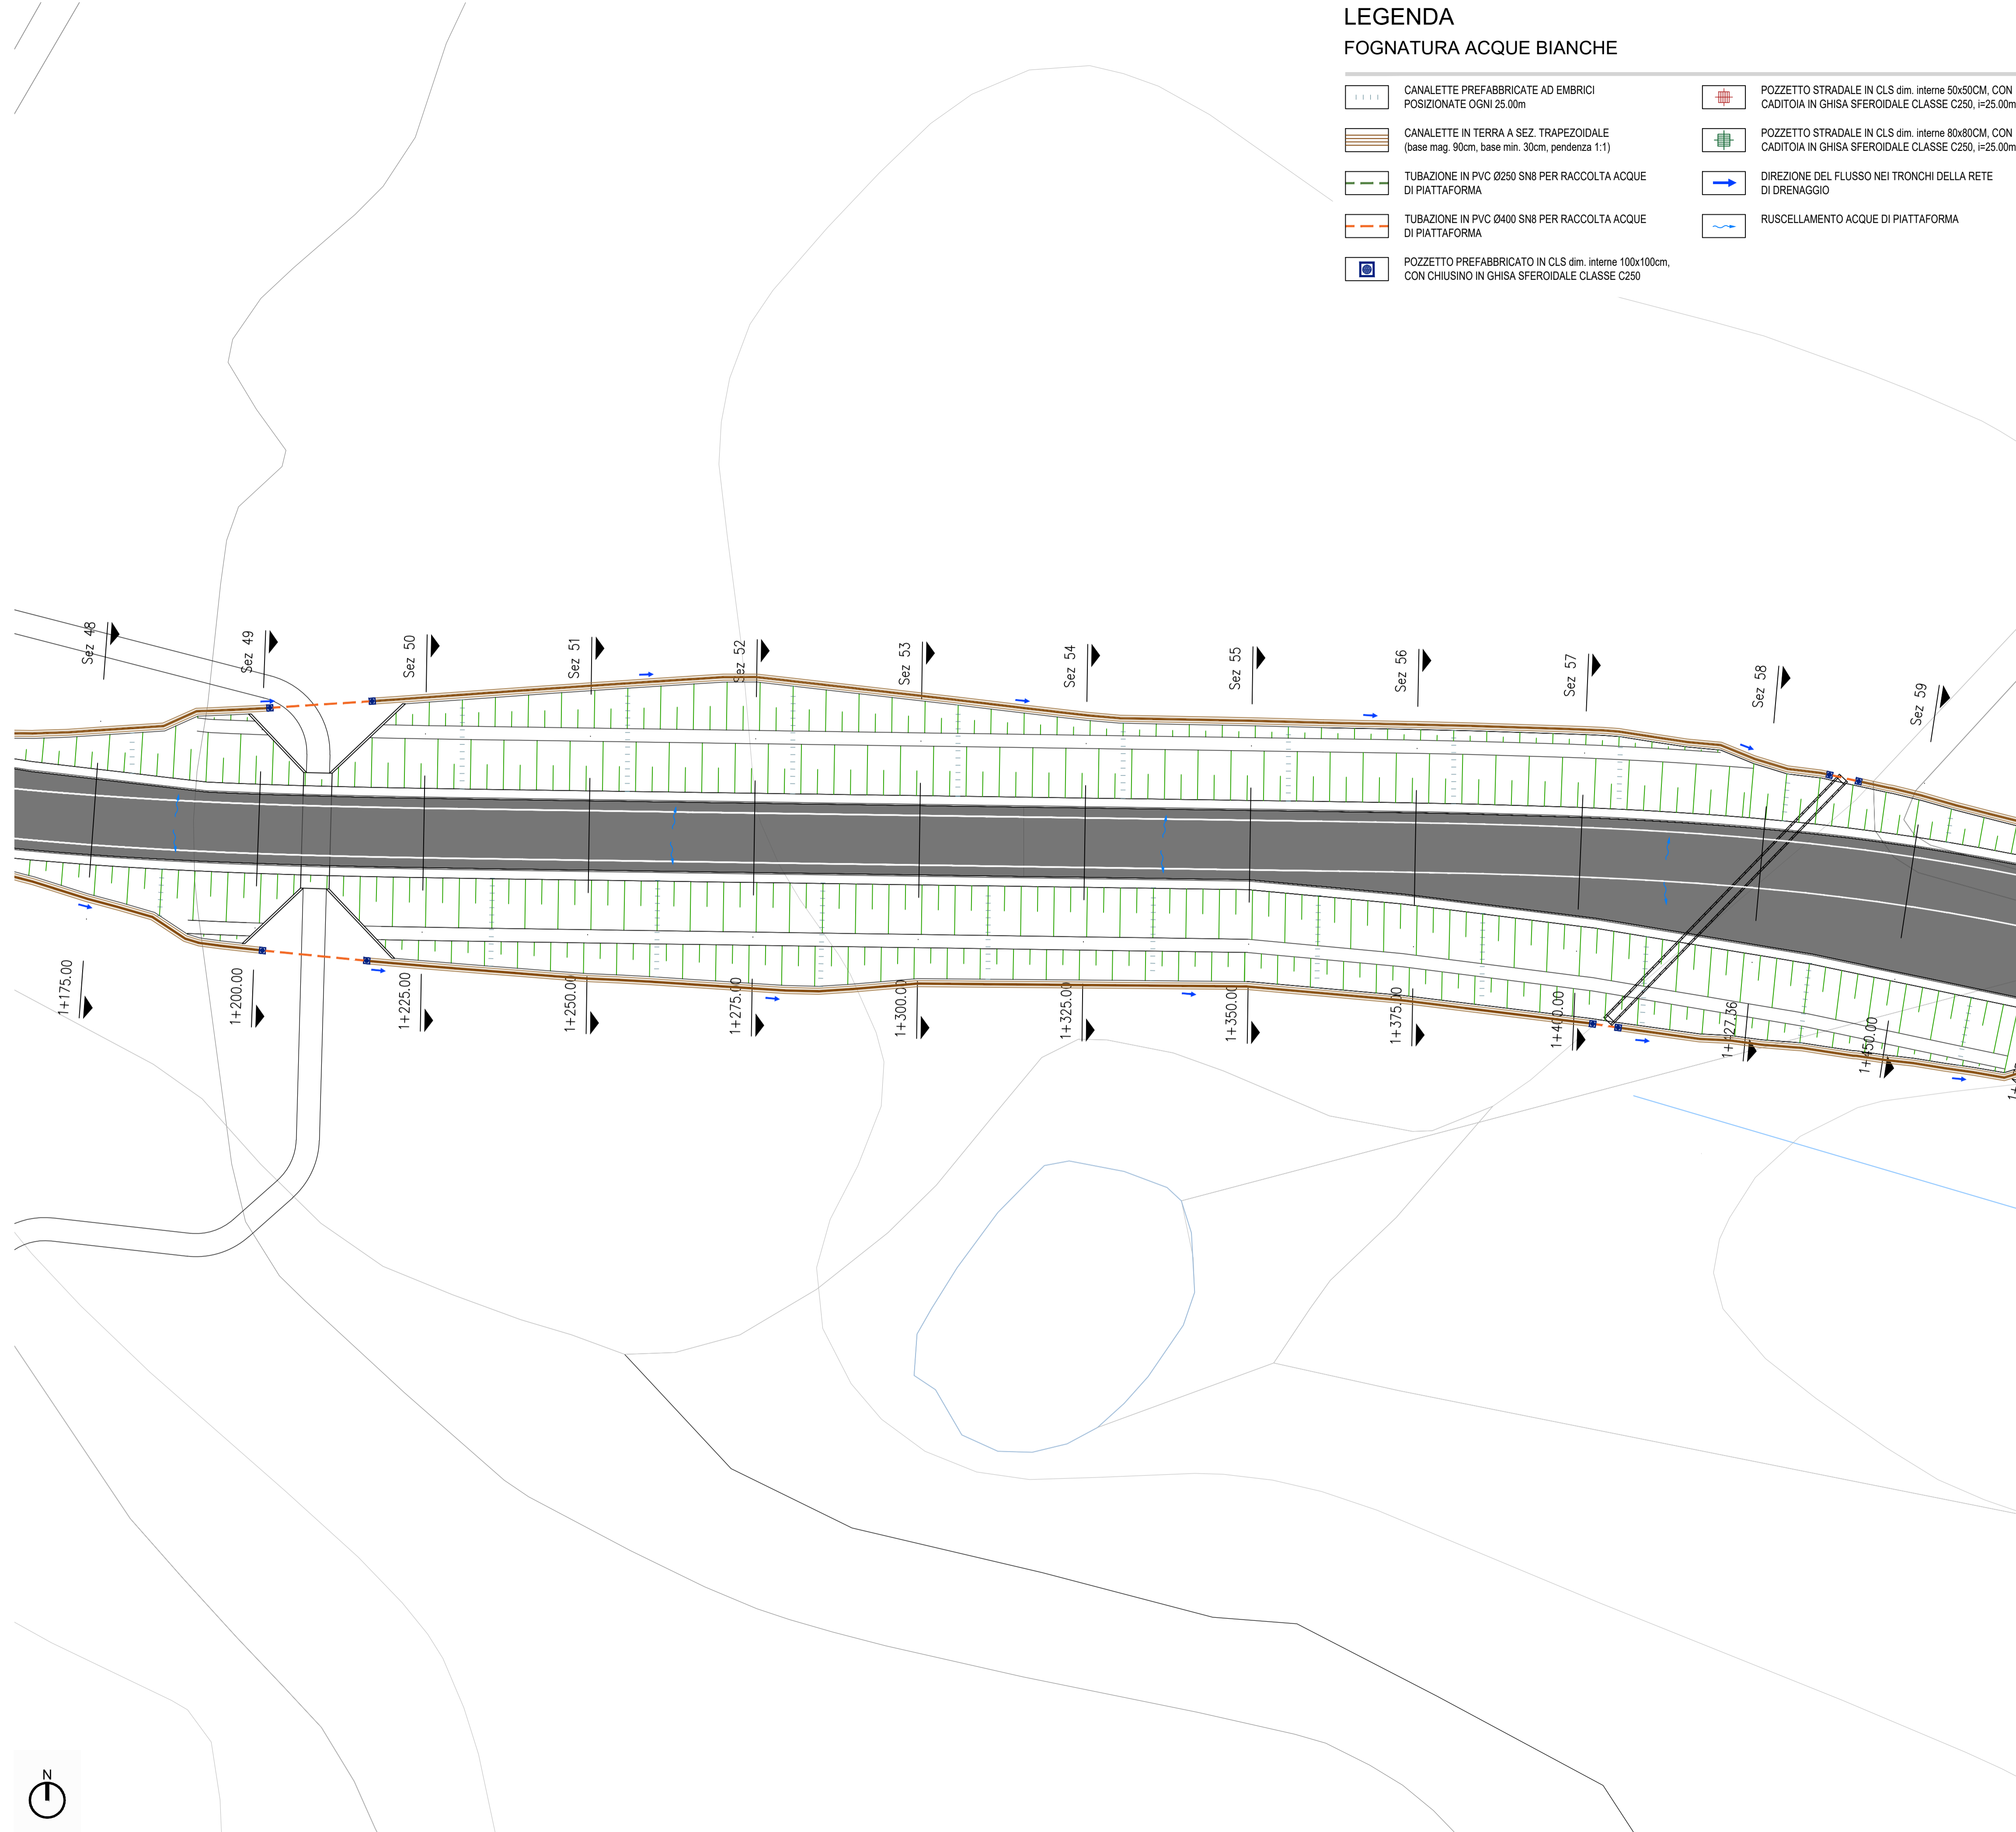


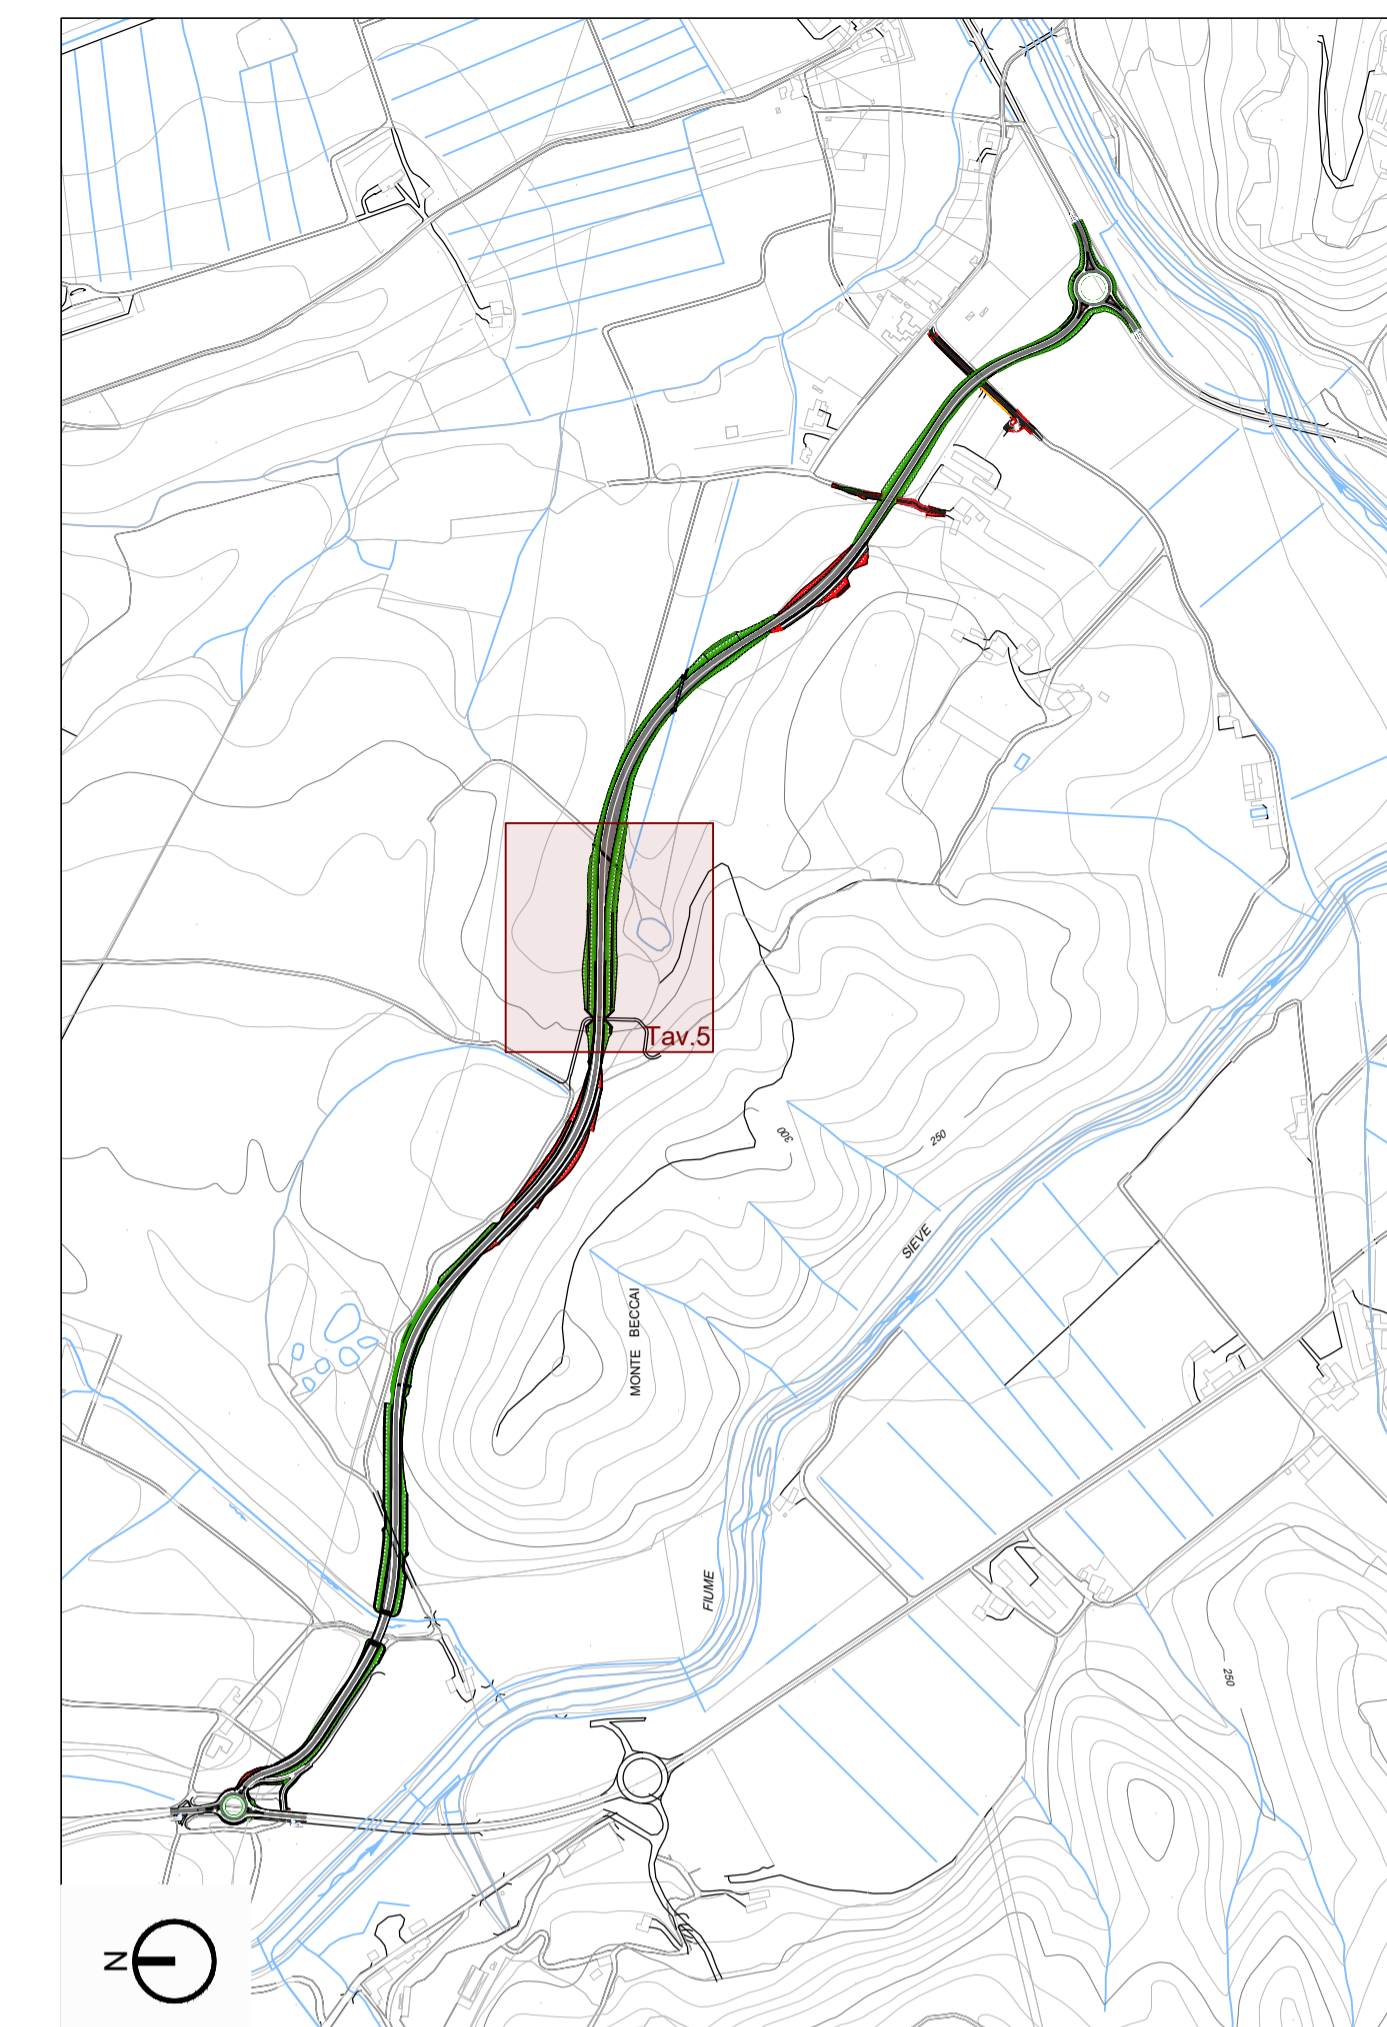
LEGENDA
FOGNATURA ACQUE BIANCHE

-  CANALETTE PREFABBRICATE AD EMBRICI POSIZIONATE OGNI 25.00m
-  CANALETTE IN TERRA A SEZ. TRAPEZOIDALE (base mag. 90cm, base min. 30cm, pendenza 1:1)
-  TUBAZIONE IN PVC Ø250 SN8 PER RACCOLTA ACQUE DI PIATTAFORMA
-  TUBAZIONE IN PVC Ø400 SN8 PER RACCOLTA ACQUE DI PIATTAFORMA
-  POZZETTO PREFABBRICATO IN CLS dim. interne 100x100cm, CON CHIUSINO IN GHISA SFEROIDALE CLASSE C250
-  POZZETTO STRADALE IN CLS dim. interne 50x50CM, CON CADITOIA IN GHISA SFEROIDALE CLASSE C250, I=25.00m
-  POZZETTO STRADALE IN CLS dim. interne 80x80CM, CON CADITOIA IN GHISA SFEROIDALE CLASSE C250, I=25.00m
-  DIREZIONE DEL FLUSSO NEI TRONCHI DELLA RETE DI DRENAGGIO
-  RUSCELLAMENTO ACQUE DI PIATTAFORMA



Scala 1:500

KEY MAP



Scala 1:10.000

			
SOGGETTO PROPONENTE		SOGGETTO ATTUATORE	
			
Struttura Territoriale Toscana Viale dei Milie 36 - Firenze FI Stefano Liani, Ingegnere		Viale Nazionale 8 - Barberino di Mugello FI Alfredo Maurizio Lowenstein, Legale Rappresentante	
Lavori per la realizzazione della Variante alla S.S. 65 della Futa da parte di soggetto privato ai sensi dell'art. 20 D.lgs 50/2016			
Valorizzazione della villa medicea di Cafaggiolo			
PROGETTO DI FATTIBILITA' TECNICO ECONOMICO/DEFINITIVO			
VERIFICA DI ASSOGGETTABILITA' A V.I.A.			
Arch. Fabrizio Romozzi - Project Manager Attività tecnico amministrativa e di coordinamento			
<p>Cafaggiolo Srl Via Nazionale 16 50031 Barberino di Mugello (FI) P.IVA 01998740979 info@castellodicalfaggiolo.com castellodicalfaggiolo@gmail.it www.castellodicalfaggiolo.com</p> <p>Advisor  Dott. ssa Antonella Scotese</p> <p>Attività di assistenza e consulenza legale  Avv. Giuseppe Giuffrè</p>	<p> Via Campo di Marte 8/A - 06124 Perugia (PG) tel/fax 075 830563 - 8309014 info@abacusprogetti.it www.abacusprogetti.it</p> <p>PROGETTISTA RESPONSABILE Ing. Maurizio Serafini</p> <p>Ing. Arch. Chiara Pimpinelli Ing. Adrian Martin Torres Ing. Lorenzo Serafini Ing. Roberto Pedicini Ing. Sara Berretta Geom. Stefania Pifferi</p>	<p> Viale G. Savonarola 15 - 54033 Carrara (MS) tel. 0585 87687 info@tecnocreo.it www.tecnocreo.it</p> <p>DIRETTORE TECNICO Ing. Matteo Bertoneri</p>	<p>PROTOCOLLO</p> <p>DATA</p>

OPERE DI URBANIZZAZIONE
Planimetria di sistemazione idraulica e particolari - Tav.5/9

NOME FILE		05D_UR0105_A		REVISIONE	SCALA
CODICE ELAB	05DUR0105			A	1:500
D					
C					
B					
A	Consegna progetto definitivo	Ottobre 2022	E. Gradassi	M. Serafini	M. Serafini
REV.	DESCRIZIONE	DATA	REDATTO	VERIFICATO	APPROVATO