




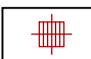







**LEGENDA**  
FOGNATURA ACQUE BIANCHE

-  CANALETTE PREFABBRICATE AD EMBRICI POSIZIONATE OGNI 25.00m
-  CANALETTE IN TERRA A SEZ. TRAPEZOIDALE (base mag. 90cm, base min. 30cm, pendenza 1:1)
-  TUBAZIONE IN PVC Ø250 SN8 PER RACCOLTA ACQUE DI PIATTAFORMA
-  TUBAZIONE IN PVC Ø400 SN8 PER RACCOLTA ACQUE DI PIATTAFORMA
-  POZZETTO PREFABBRICATO IN CLS dim. interne 100x100cm, CON CHIUSINO IN GHISA SFEROIDALE CLASSE C250
-  POZZETTO STRADALE IN CLS dim. interne 50x50CM, CON CADITOIA IN GHISA SFEROIDALE CLASSE C250, I=25.00m
-  POZZETTO STRADALE IN CLS dim. interne 80x80CM, CON CADITOIA IN GHISA SFEROIDALE CLASSE C250, I=25.00m
-  DIREZIONE DEL FLUSSO NEI TRONCHI DELLA RETE DI DRENAGGIO
-  RUSCELLAMENTO ACQUE DI PIATTAFORMA



Scala 1:10.000

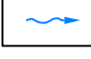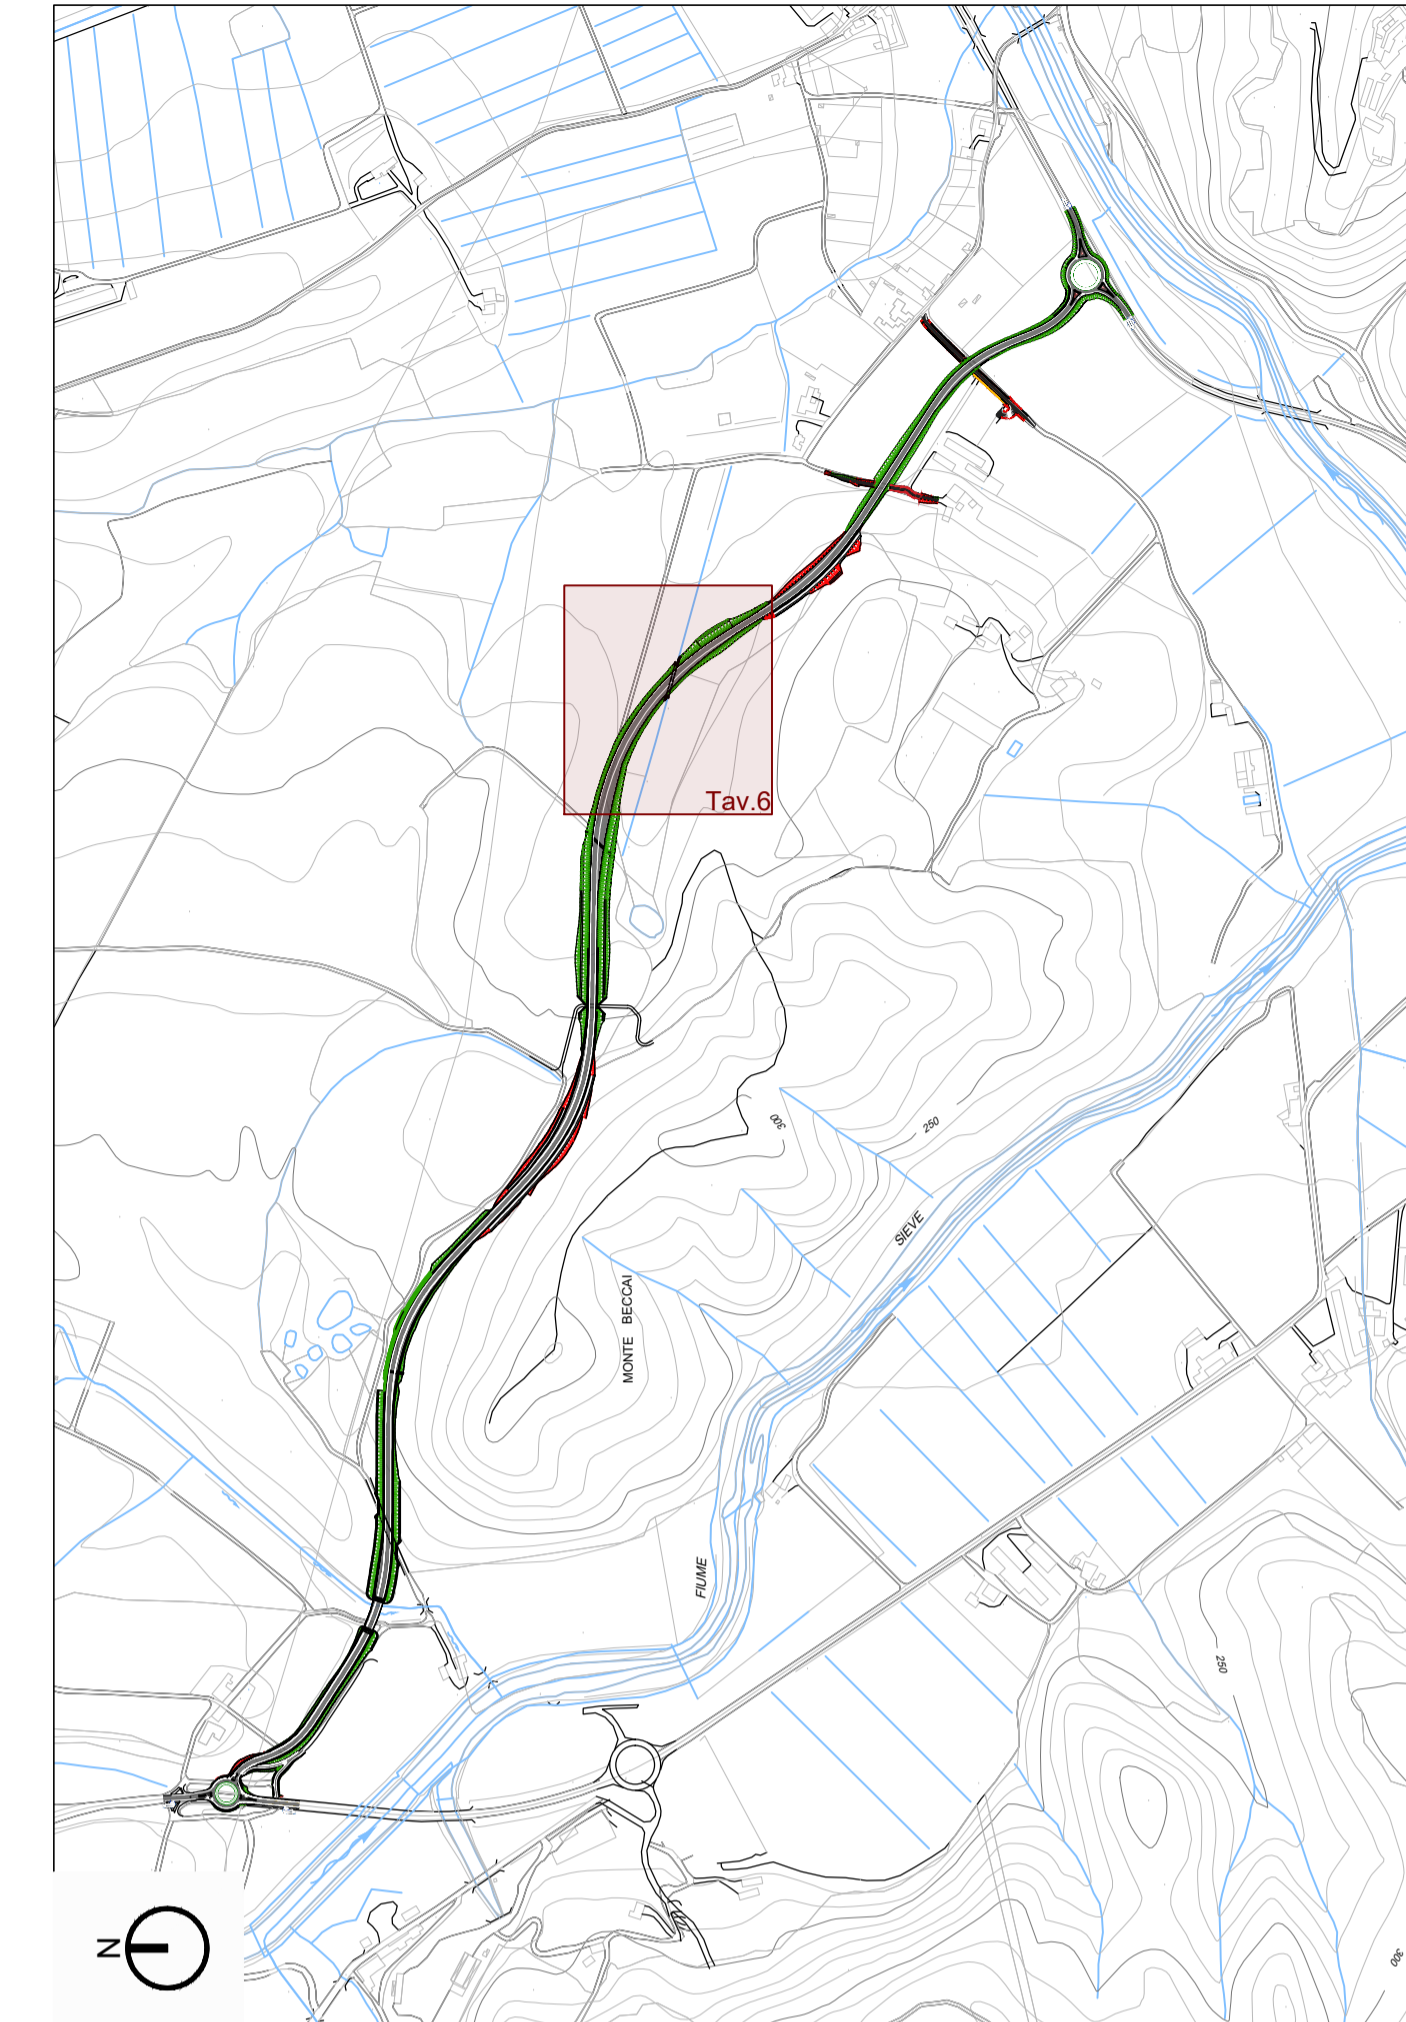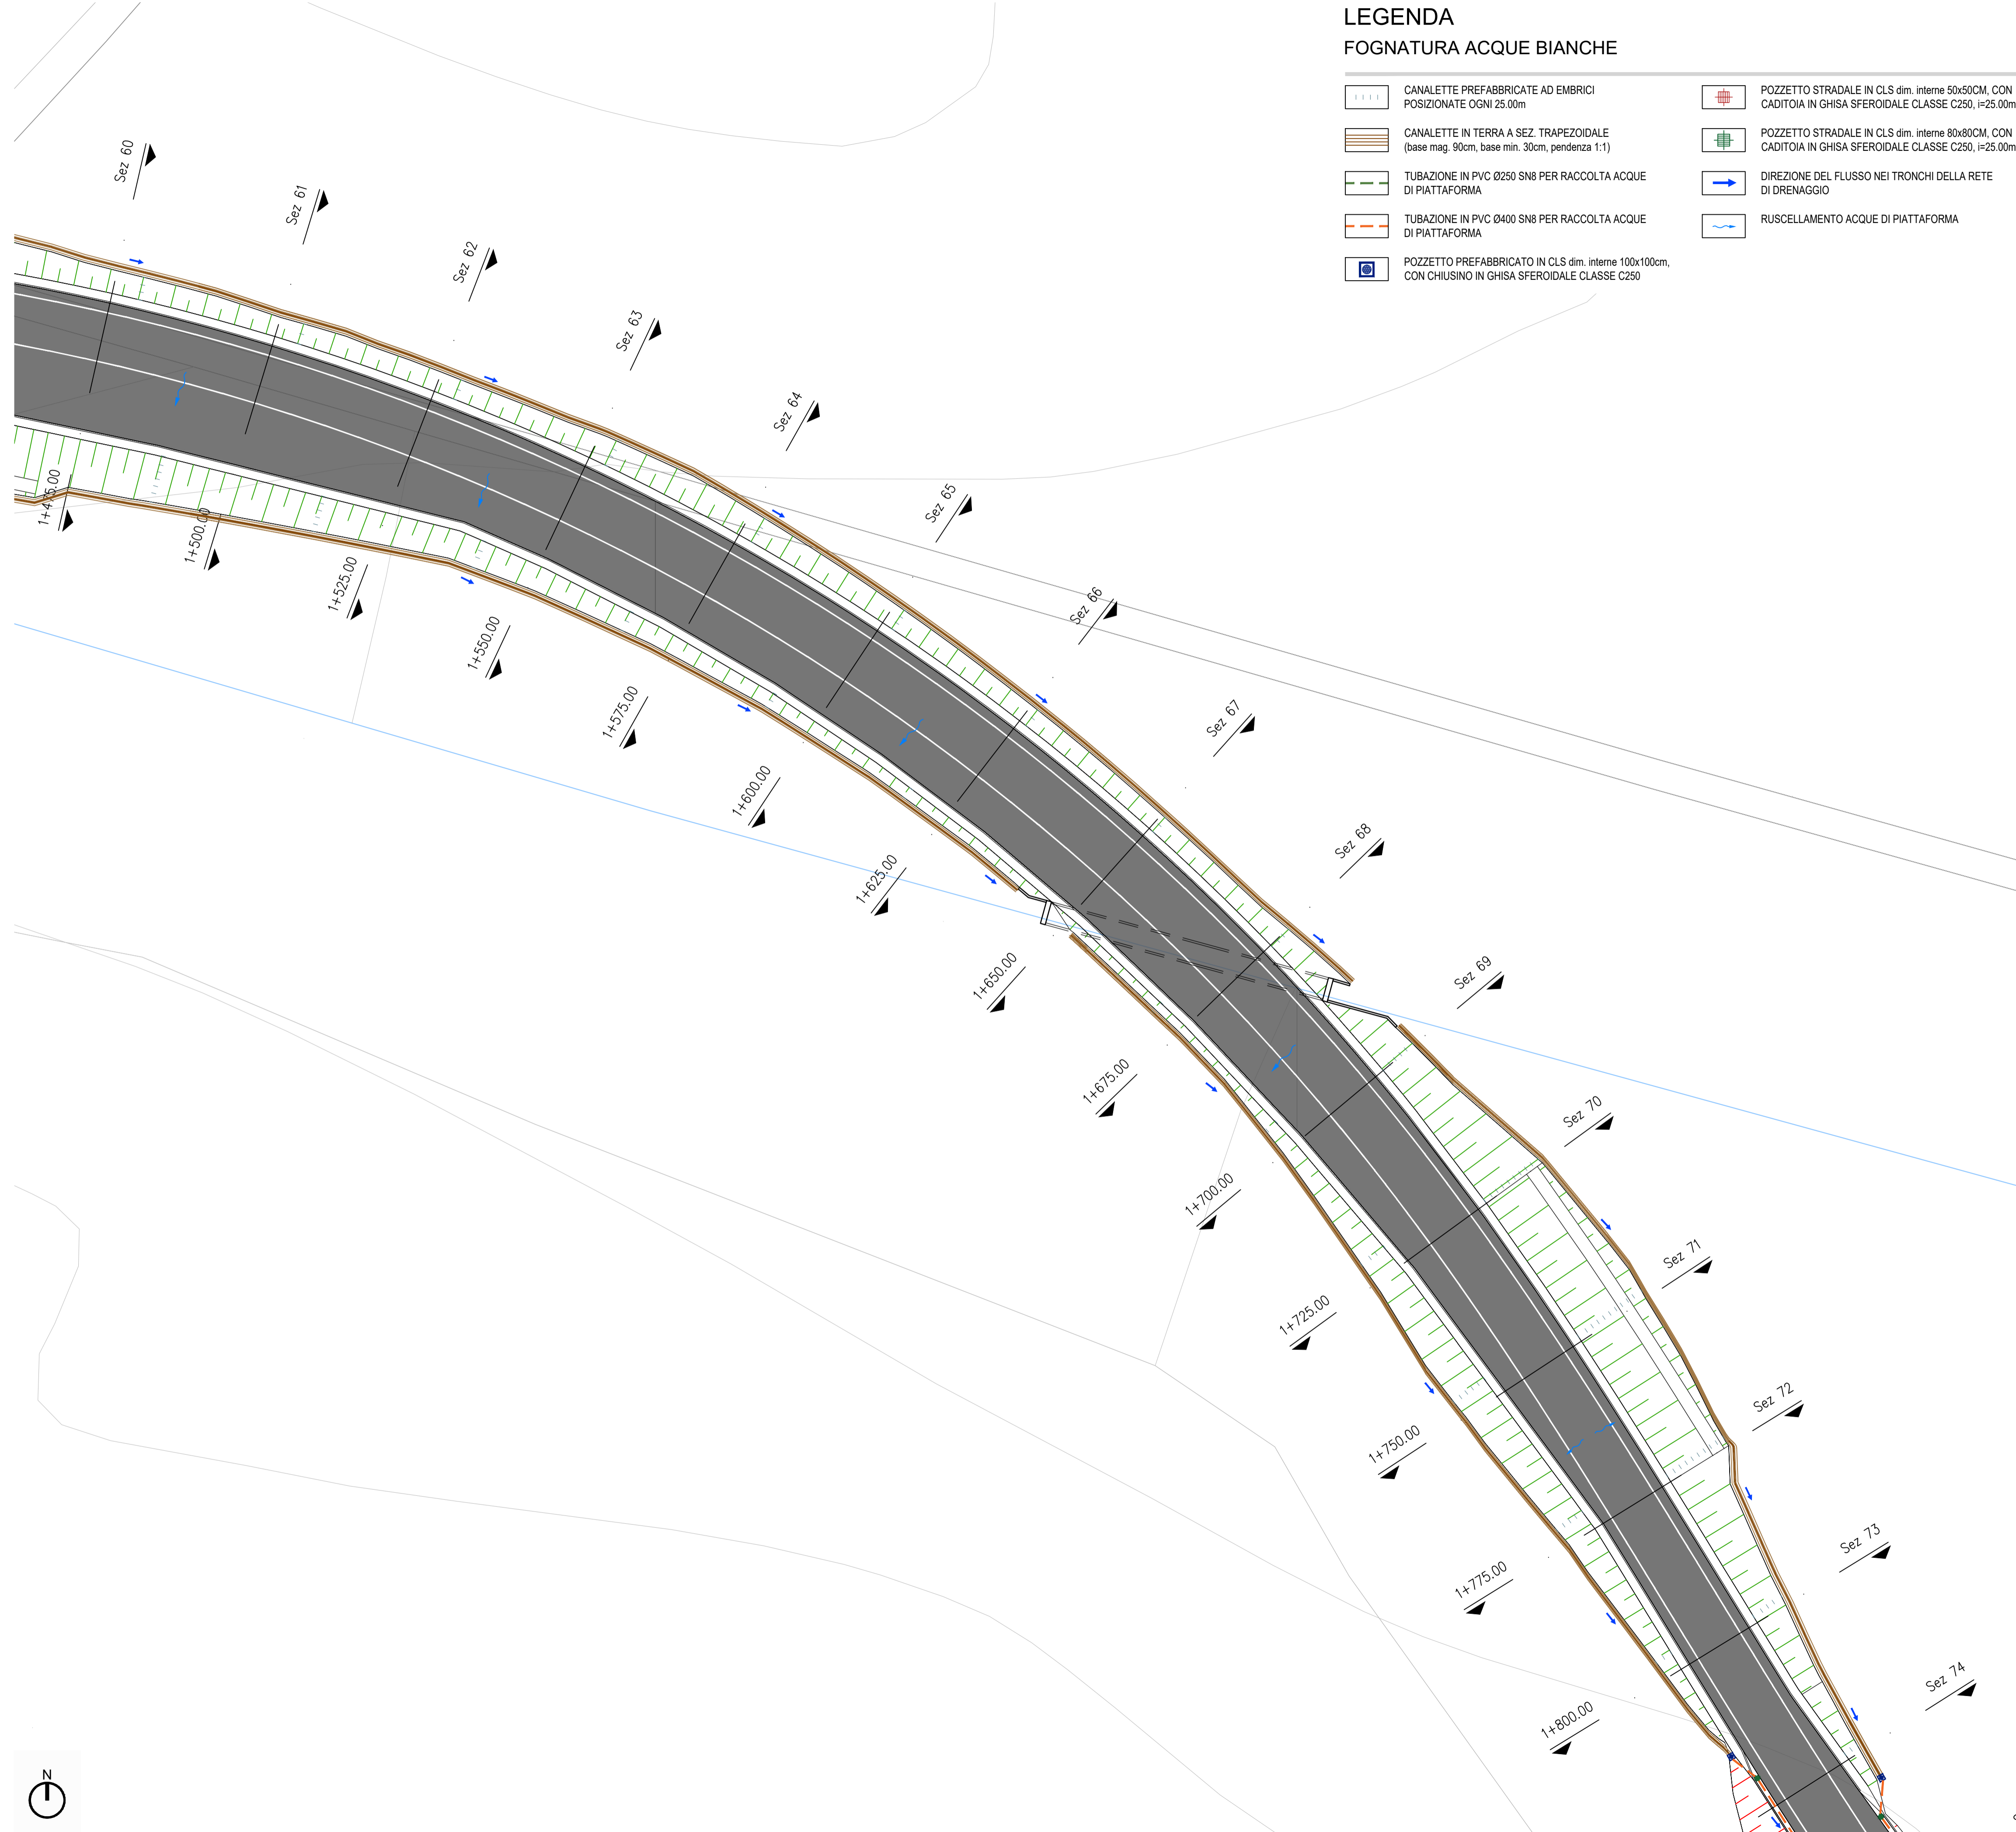

SOGGETTO PROPONENTE



Struttura Territoriale Toscana  
Viale dei Milia 36 - Firenze FI  
Stefano Liani, Ingegnere

SOGGETTO ATTUATORE



Viale Nazionale 8 - Barberino di Mugello FI  
Alfredo Mauricio Lowenstein, Legale Rappresentante

**Lavori per la realizzazione della Variante alla S.S. 65 della Futa da parte di soggetto privato ai sensi dell'art. 20 D.lgs 50/2016**  
**Valorizzazione della villa medicea di Cafaggiolo**

**PROGETTO DI FATTIBILITA' TECNICO ECONOMICO/DEFINITIVO**  
**VERIFICA DI ASSOGGETTABILITA' A V.I.A.**

Arch. Fabrizio Romozzi - Project Manager  
Attività tecnico amministrativa e di coordinamento

**Cafaggiolo Srl**  
Via Nazionale 16  
50031 Barberino di Mugello (FI)  
P.IVA 01998740979  
info@castellodcafaggiolo.com  
castellodcafaggiolo@legalmil.it  
www.castellodcafaggiolo.com

**Advisor**  
**as&p**  
Dott. ssa Antonella Scotese

**Attività di assistenza e consulenza legale**  
Capogale Carboni Giulio  
Avv. Giuseppe Giuffrè

PROTOCOLLO DATA

**ABACUS**  
Progettazione e Architetture  
Via Campo di Marte 8/A - 06124 Perugia (PG)  
tel/fax 075 830563 - 8309014  
info@abacusprogetti.it  
www.abacusprogetti.it

PROGETTISTA RESPONSABILE  
Ing. Maurizio Serafini

Ing. Arch. Chiara Pimpinelli  
Ing. Adrian Martin Torres  
Ing. Lorenzo Serafini  
Ing. Roberto Pedicini  
Ing. Sara Berretta  
Geom. Stefania Pifferi

**TECNOCREO ENGINEERS**  
Viale G. Savonarola 15 - 54033 Carrara (MS)  
tel. 0585 87687  
info@tecnocreo.it  
www.tecnocreo.it

DIRETTORE TECNICO  
Ing. Matteo Bertoneri

**OPERE DI URBANIZZAZIONE**  
**Planimetria di sistemazione idraulica e particolari - Tav.6/9**

NOME FILE	05D_UR0106_A	REVISIONE	SCALA
CODICE ELAB	05DUR0106	A	1:500
D			
C			
B			
A	Consegna progetto definitivo	Ottobre 2022	E.Gradassi M.Serafini M.Serafini
REV.	DESCRIZIONE	DATA	REDDATTO VERIFICATO APPROVATO

Scala 1:500