



REGIONE  
TOSCANA



CITTÀ  
METROPOLITANA  
DI FIRENZE



COMUNE DI  
SCARPERIA  
E SAN PIERO



COMUNE DI  
BARBERINO  
DI MUGELLO

**SOGGETTO PROPONENTE**



Struttura Territoriale Toscana  
Viale dei Mille 36 - Firenze FI  
Stefano Liani, Ingegnere

**SOGGETTO ATTUATORE**



Cafaggiolo Srl  
Viale Nazionale 8 - Barberino di Mugello FI  
Alfredo Mauricio Lowenstein, Legale Rappresentante

**Lavori per la realizzazione della Variante alla  
S.S. 65 della Futa da parte di soggetto privato ai  
sensi dell'art. 20 D.lgs 50/2016  
Valorizzazione della villa medicea di Cafaggiolo**

**PROGETTO DI FATTIBILITA' TECNICO ECONOMICO/DEFINITIVO  
VERIFICA DI ASSOGGETTABILITA' A V.I.A.**



Arch. Fabrizio Romozzi - Project Manager  
Attività tecnico amministrativa e di coordinamento

**Cafaggiolo Srl**

Via Nazionale 16  
50031 Barberino di Mugello (FI)  
P.IVA 01998740979  
info@castellodicafaggiolo.com  
castellodicafaggiolo@legalmail.it  
www.castellodicafaggiolo.com

**Advisor**



Dott.ssa  
Antonella Scotese

**Attività di assistenza e  
consulenza legale**



Avv. Giuseppe Giuffrè

PROTOCOLLO

DATA



Via Campo di Marte 8/A - 06124 Perugia (PG)  
tel/fax 075 830563 - 8309014  
info@abacusprogetti.it  
www.abacusprogetti.it

**PROGETTISTA RESPONSABILE**  
Ing. Maurizio Serafini

Ing. Arch. Chiara Pimpinelli  
Ing. Adrian Martin Torres  
Ing. Lorenzo Serafini  
Ing. Roberto Pedicini  
Ing. Sara Berretta  
Geom. Stefania Pifferi



Viale G. Savonarola 15 - 54033 Carrara (MS)  
tel. 0585 87687  
info@tecnocreo.it  
www.tecnocreo.it

**DIRETTORE TECNICO**  
Ing. Matteo Bertoneri



**NATUREVALUE**  
FOSTERING A GREENER FUTURE

Via Bigli 19 20121 Milano  
Viale Parioli 81 00197 Roma  
Arch. Paesaggista Francesca Soro  
Arch. Maria Fernanda Stagno d'Alcontres  
www.naturevalue.it  
contact@naturevalue.it

**MAPPE ACUTICHE - STATO FUTURO**

NOME FILE 07D\_SA0304\_A-MAPPE ACUTICHE - STATO FUTURO

REVISIONE

SCALA

CODICE  
ELAB

0 7 D S A 0 3 0 4

A

1:10000

D

C

B

A

Consegna progetto definitivo

Dicembre2022

N. Ambrosini

C. Fiaschi

M. Bertoneri

REV.

DESCRIZIONE

DATA

REDATTO

VERIFICATO

APPROVATO

**Segni e simboli**


- Linea
- Area
- Strada
- Asse strada
- Linea emissione
- Superficie
- Edificio principale
- Linea di elevazione
- ⊙ Ricevitore

**Livello di rumore  
 L(6-22)  
 in dB(A)**

<= 35
35 < <= 40
40 < <= 45
45 < <= 50
50 < <= 55
55 < <= 60
60 < <= 65
65 < <= 70
70 < <= 75
75 < <= 80
80 < <= 85
85 <

**Scala 1:10000**

0 50 100 200 300 400 m

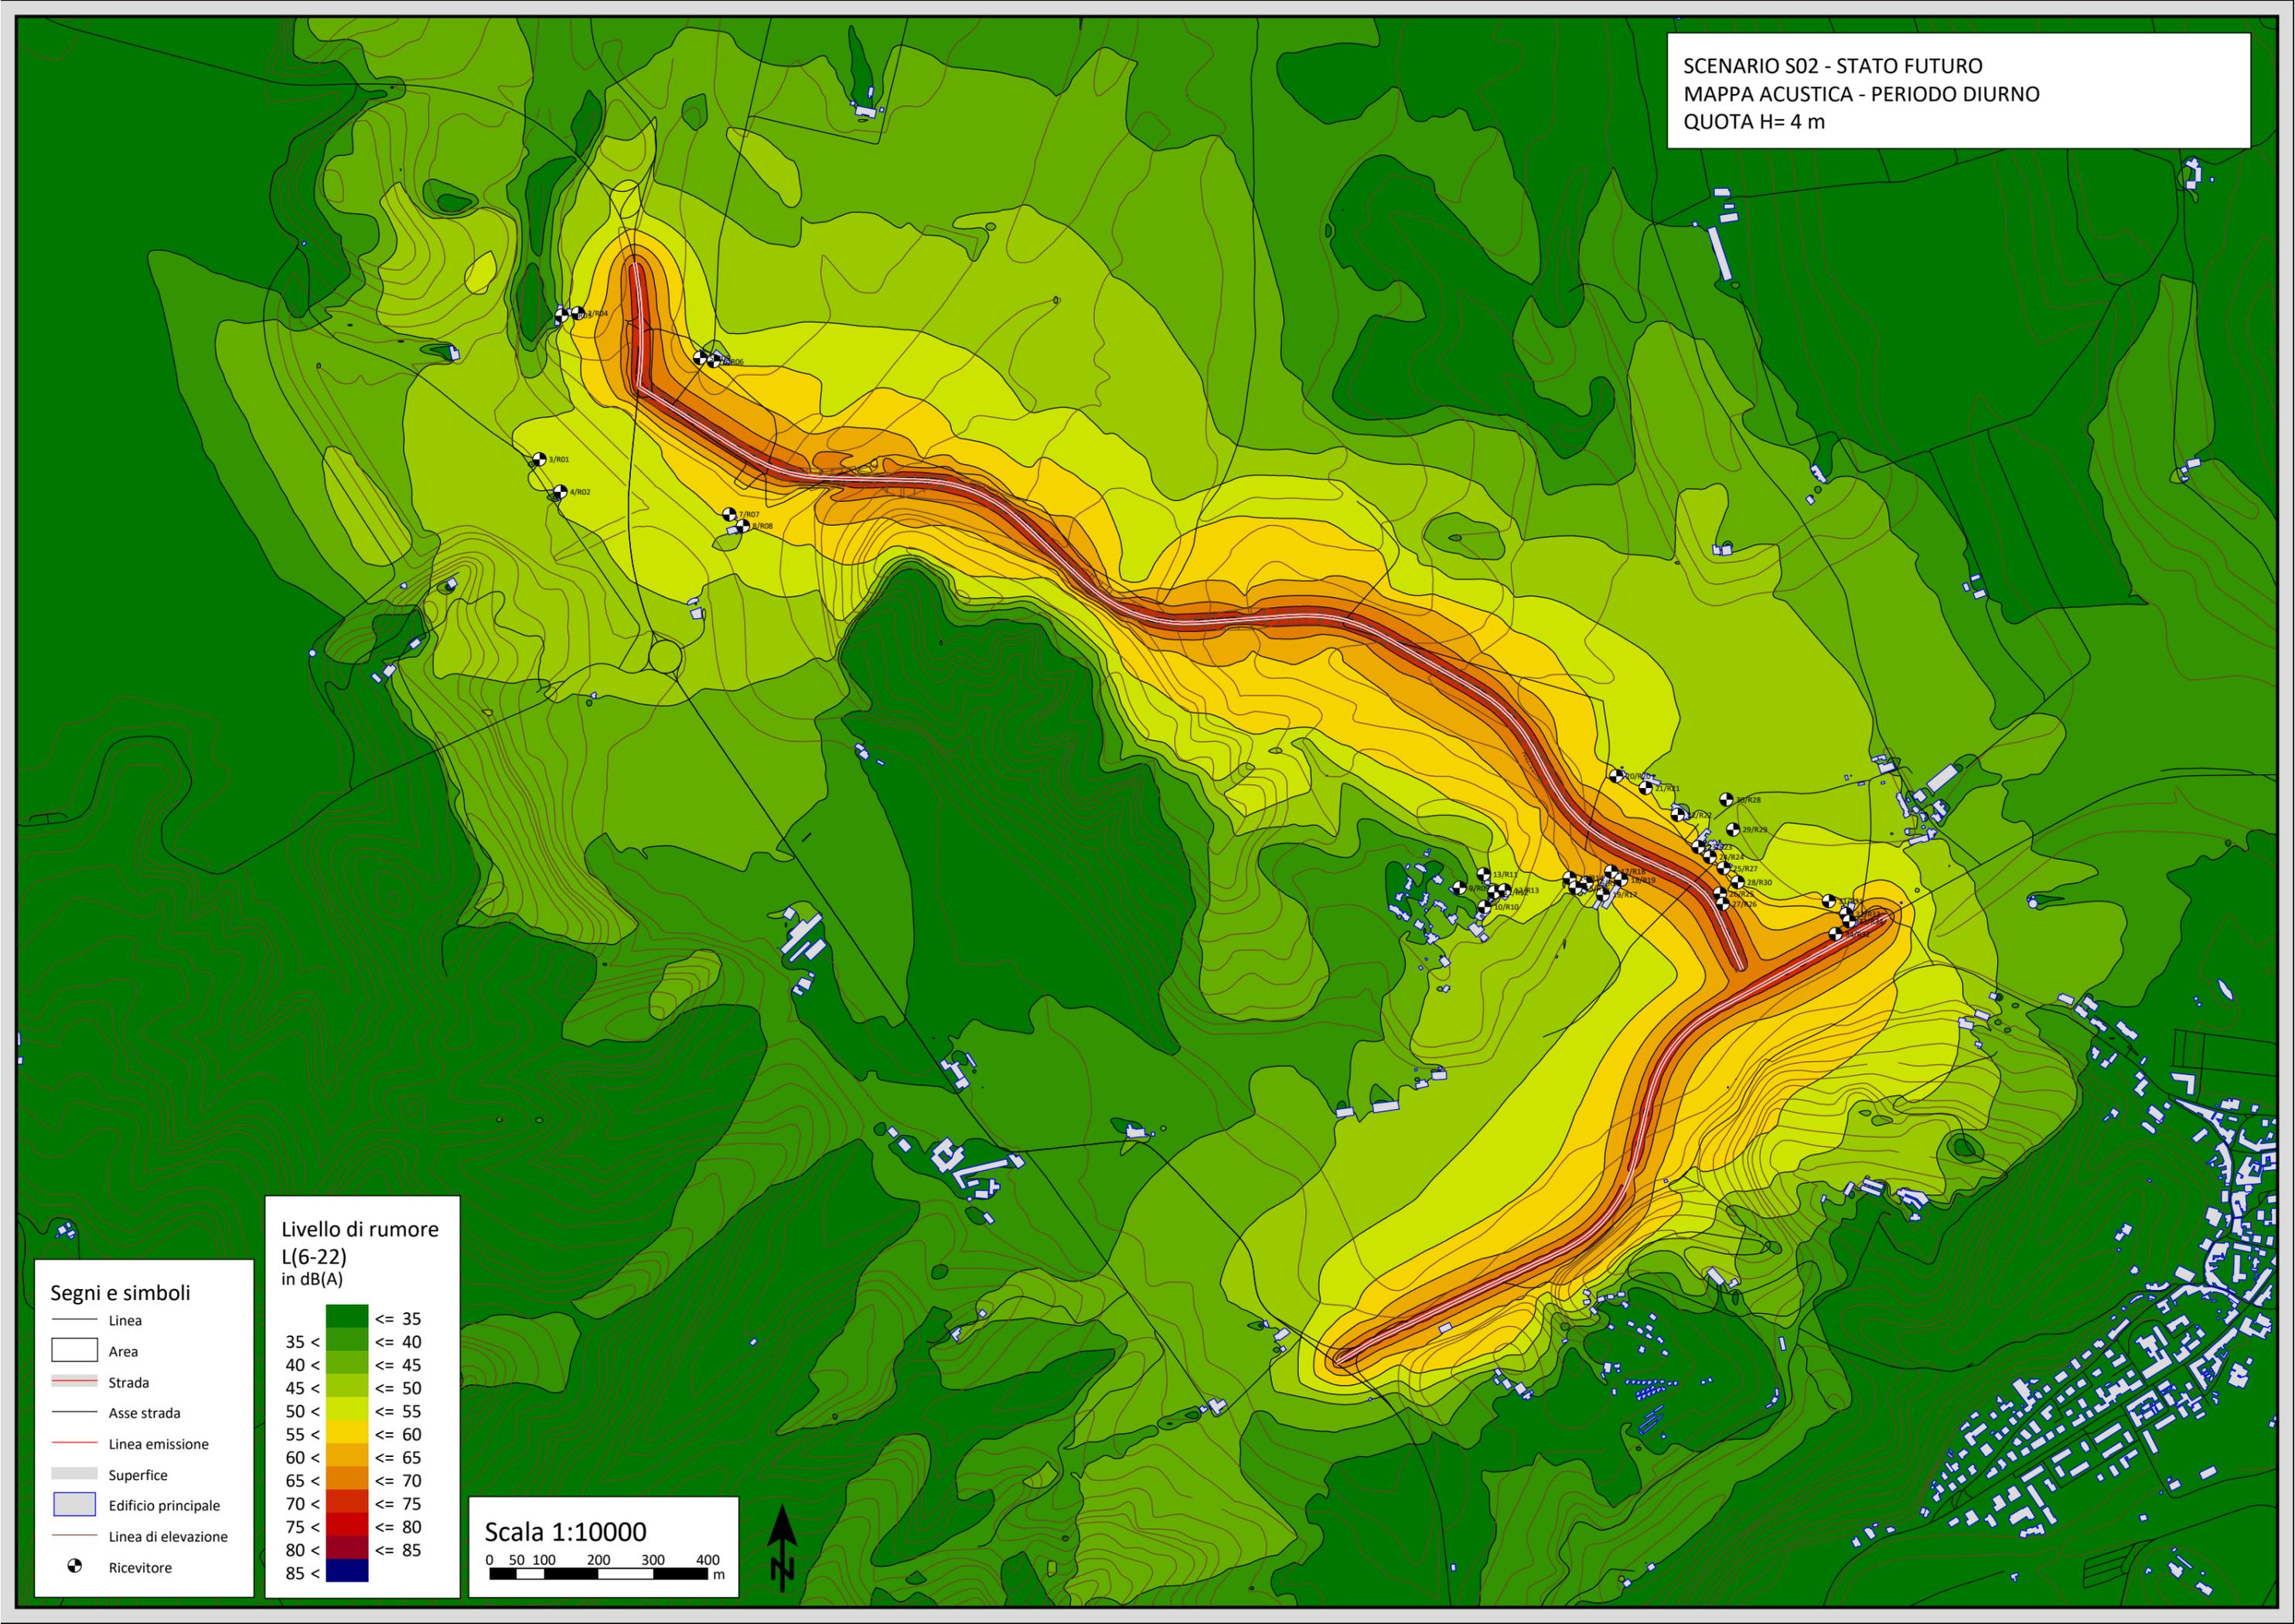

**Segni e simboli**

- Linea
- Area
- Strada
- Asse strada
- Linea emissione
- Superficie
- Edificio principale
- Linea di elevazione
- ⊙ Ricevitore

