

Realizzazione di un impianto Agrovoltaico della potenza nominale in DC di 49,007 MWp e potenza in AC di 45 MW denominato "Morrone" e delle relative opere di connessione alla Rete di Trasmissione dell'energia elettrica Nazionale (RTN) nei comuni di San Martino in Pensilis (CB) e Larino (CB)

Proponente
PIVEXO I S.r.l.

Sviluppatore
Greenergy


PIVEXO I S.R.L.
Via D'Annunzio snc - 74011 Castellorota (FG)
Tel. 0874/441100 - Fax 0874/441101
P.IVA 0300107072 - REA TA 210346
www.pivexo.it

GREENERGY S.R.L.
Via D'Annunzio snc - 74011 Castellorota (FG)
Tel. 0874/441100 - Fax 0874/441101
P.IVA 0300107072 - REA TA 210346
www.greenergy.it

Elaborato Layout di impianto Agrovoltaico su base Ortofoto
Data 23/02/2024

| Codice Progetto | Scala | Revisione | Foglio | Scala |
|-----------------|------------------|-----------|--------|-------|
| GREEN OPTI | LAYOUT ORTOFOTO | 00 | A0 | VARIE |
| | Codice Elaborato | | | |
| | TA VI - O I - B | | | |

TUTTI I DIRITTI SONO RISERVATI A NORMA DI LEGGE E' VIETATA LA RIPRODUZIONE ANCHE PARZIALE E LA COESIONE SENZA AUTORIZZAZIONE

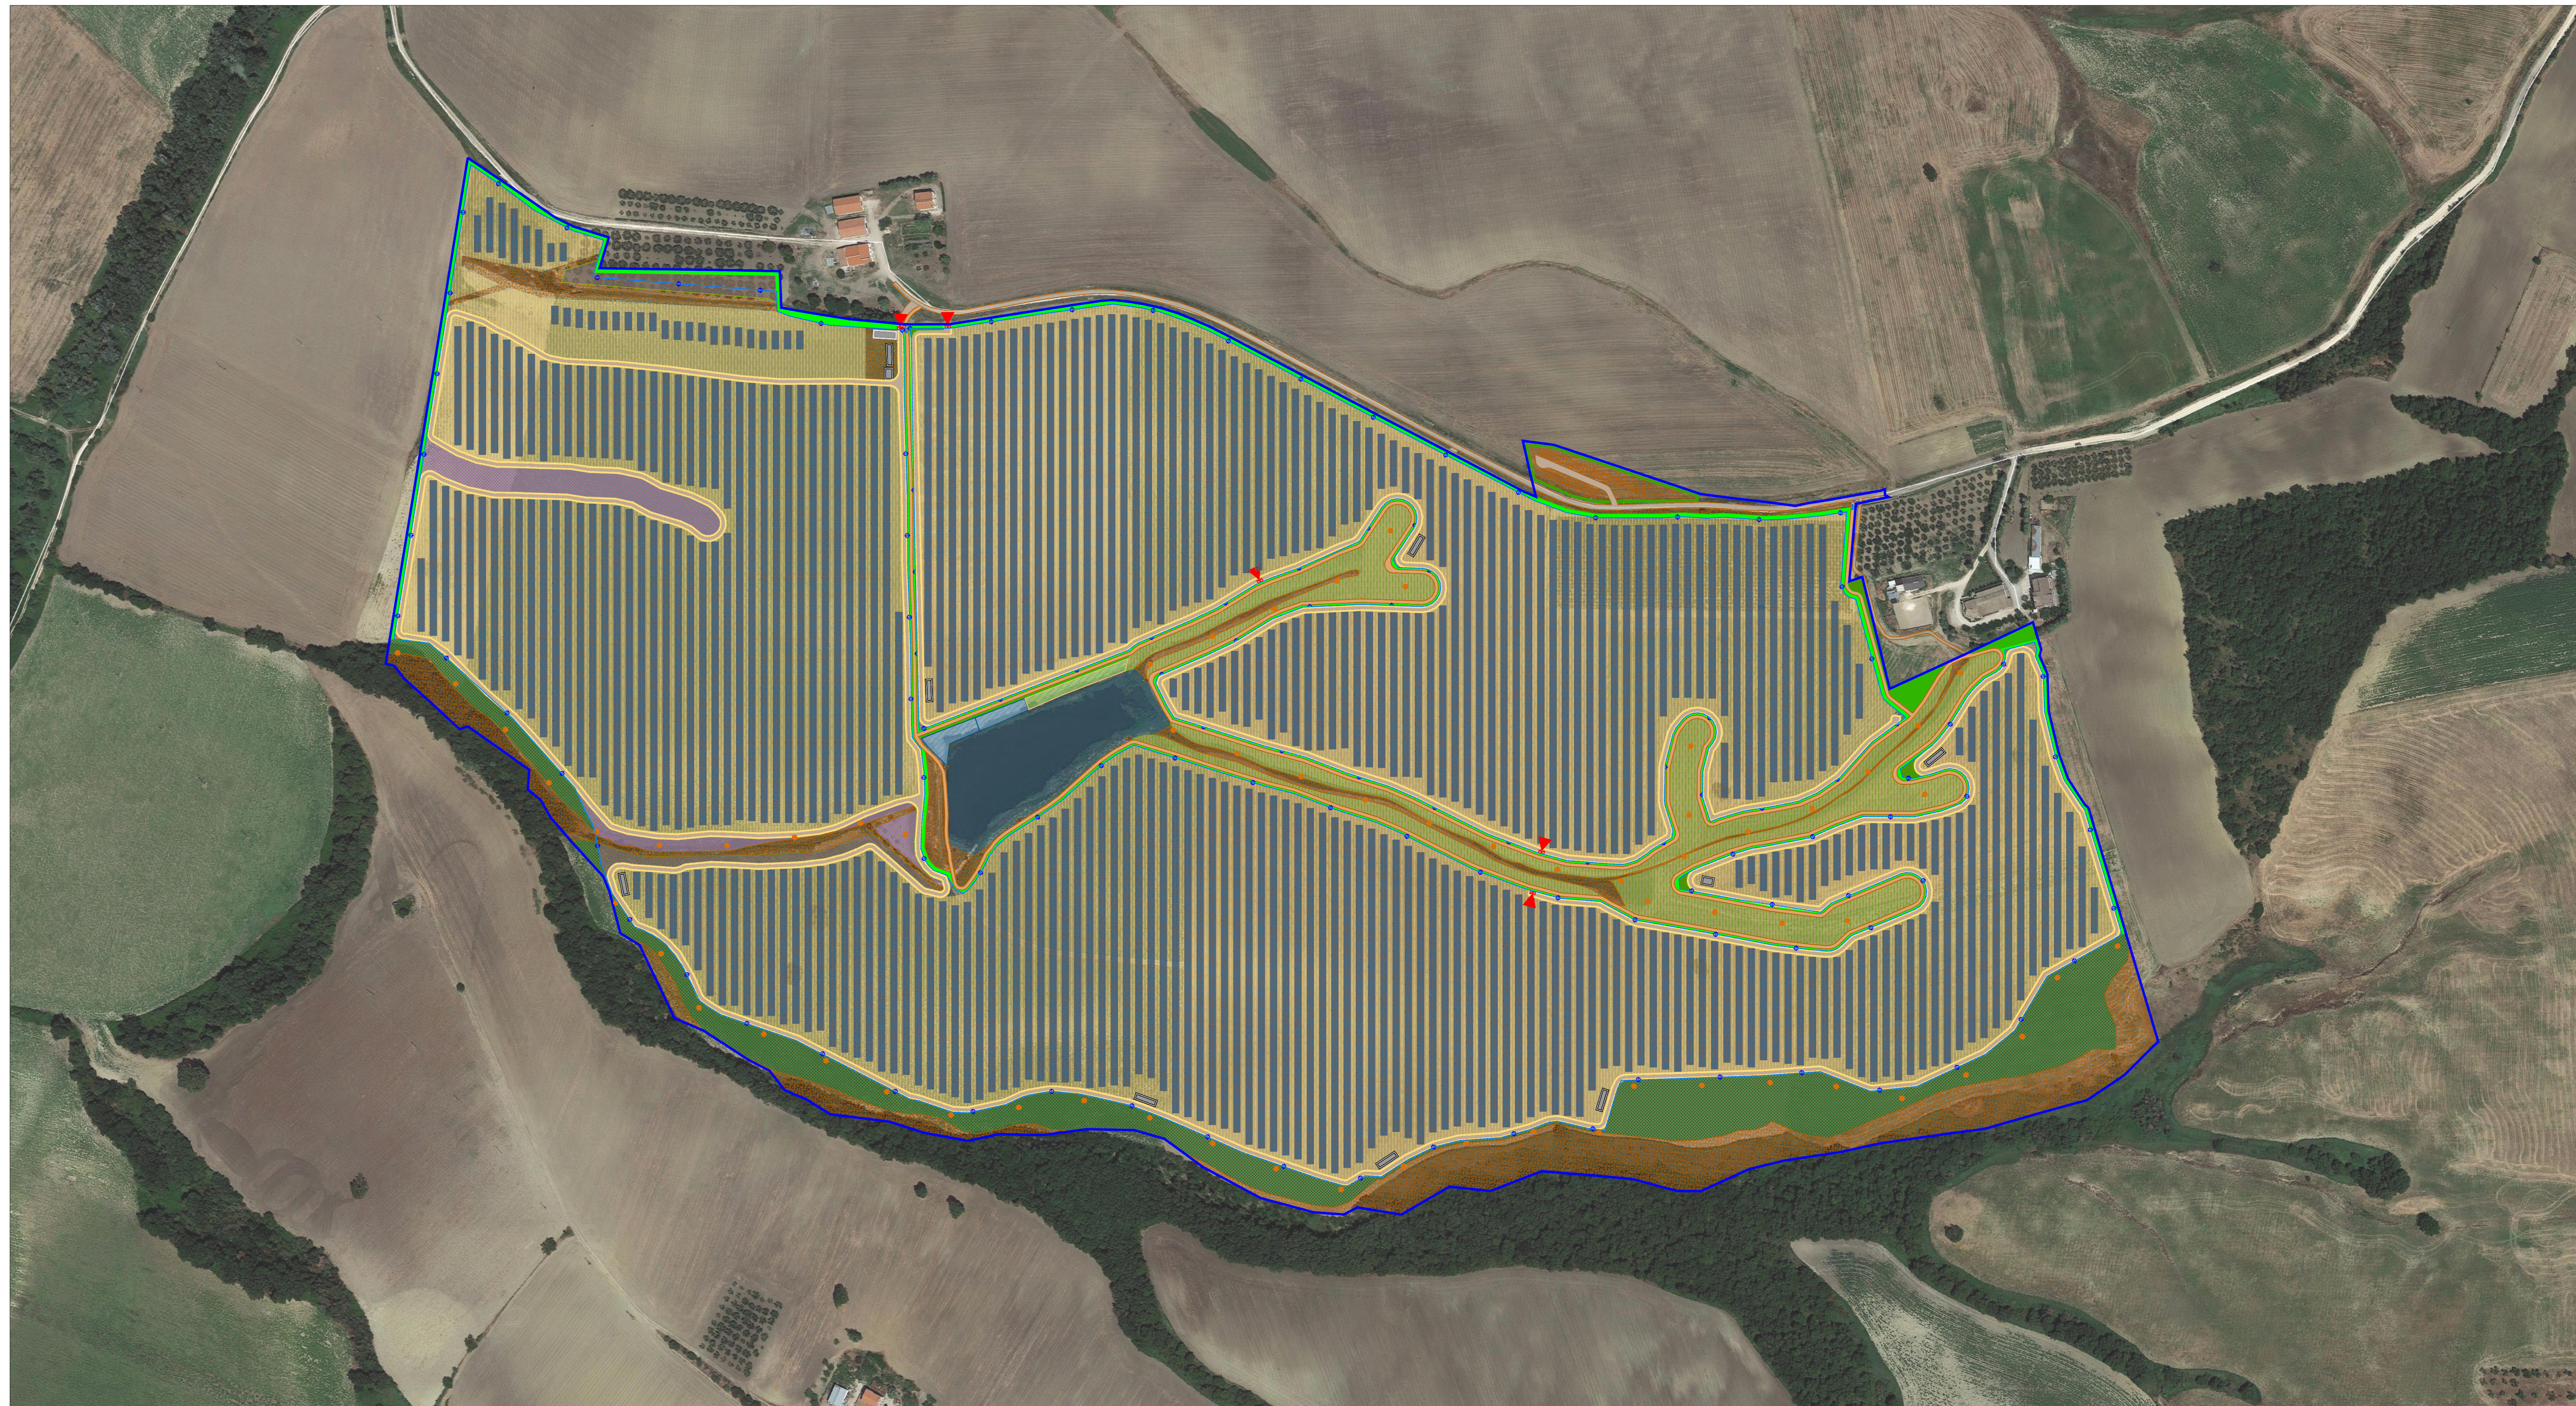


| DATI TECNICI | |
|---|---------------------|
| SISTEMA FOTOVOLTAICO | |
| POTENZA MODULI: | 700 W |
| NUMERO MODULI: | N. 70000 |
| POTENZA DC: | 49,007 M |
| POTENZA AC: | 45 MW |
| NUMERO CAMPI: | N. 8 |
| SUPERFICIE CATASTALE: | 63,46 Ha |
| SUPERFICIE OCCUPATA DAI MODULI: | 21,75 Ha |
| SUPERFICIE OCCUPATA DALLA VIABILITA' INTERNA: | 1,6 Ha |
| NUMERO CABINATI TRASFORMAZIONE/INVERTER: | 8 |
| NUMERO CABINATI PER I SERVIZI AUSILIARI/MANUTENZIONE: | 2 |
| NUMERO CABINATI DI CONSEGNA: | 1 |
| VOLUME CABINATI: | 1666,9 m |
| SISTEMA AGRICOLO | |
| ETTARI GRANO: | 46,1 Ha |
| ETTARI ULIVI FRONDO/ARBITRIO: | 1,2 Ha |
| ETTARI ULIVI PER MITIGAZIONE: | 1,2 Ha |
| ETTARI TARTUFO: | 2,2 Ha |
| ETTARI LEGUMINOSE: | 2,4 Ha |
| ETTARI SPECIE IMPOLLINANTI: | 1 Ha |
| SASSAI PER RETTILI: | N. 9 |
| ARNIE PER API NOMADICHE: | N. 63 |
| SISTEMA NATURALISTICO RICETTIVO | |
| AREA PISTA CICLABILE: | 9085 m ² |
| AREA PIC-NIC: | 616 m ² |
| AREA PISTA CICLABILE: | 922 m ² |

LEGENDA

- OPERE DI MITIGAZIONE - ALBERI DI ULIVO
- ALBERI DELLA FAMIGLIA DEL TARTUFO
- GRANO
- LEGUMINOSE
- ULIVETO
- ULIVETO ESISTENTE
- LIMITE CATASTALE
- RECINZIONE
- VIABILITA' INTERNA AL CAMPO
- PISTA CICLABILE
- VIABILITA' ESISTENTE
- CANCELLI DI INGRESSO/USCITA AL CAMPO
- TELECAMERE E ILLUMINAZIONE
- AREA PIC-NIC
- AREA ATTREZZATA
- AREA SOSTA VERDE
- PARCHEGGIO
- CABINATO TRASFORMATORE/INVERTER
- CABINATO CONSEGNA
- CABINATO MANUTENZIONE/SERVIZI AUSILIARI
- VELE TRACKER CON MODULI DA 700 W
- PIETRE PER PROTEZIONE RETTILI ED ANFIBI
- ARNIE PER API NOMADICHE
- STRISCE DI IMPOLLINAZIONE

SEZIONE - SCALA 1:100

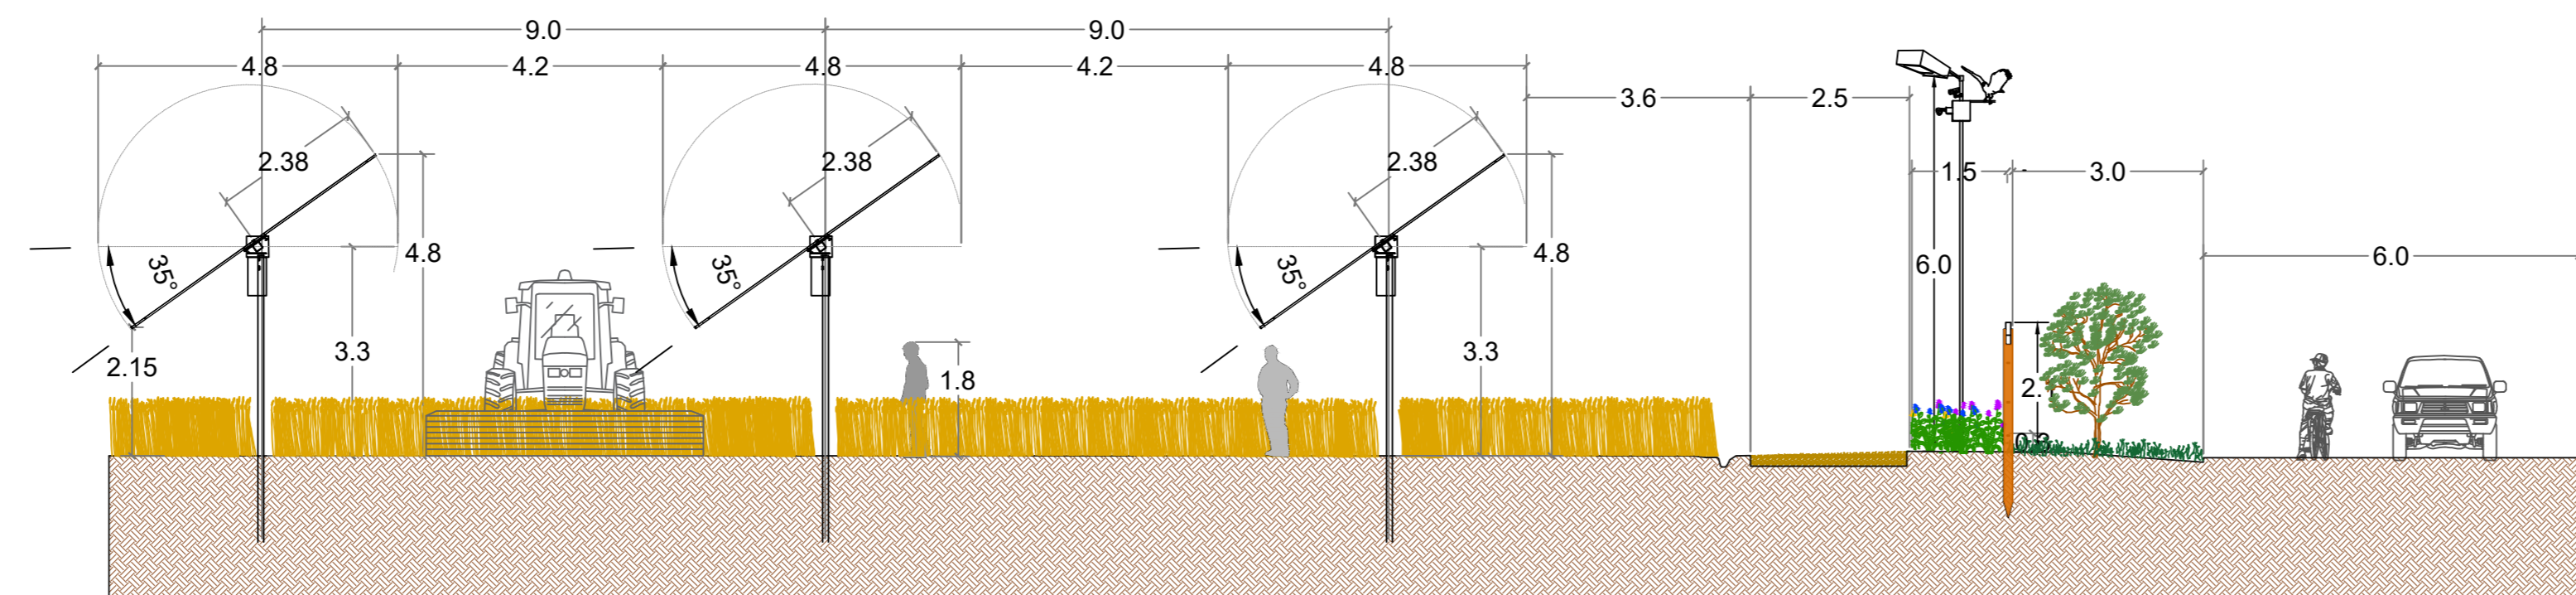

PARTICOLARE - SCALA 1:50

