

Realizzazione di un impianto Agrovoltaiico della potenza nominale in DC di 49,007 MWp e potenza in AC di 45 MW denominato "Morrone" e delle relative opere di connessione alla Rete di Trasmissione dell'energia elettrica Nazionale (RTN) nei Comuni di San Martino in Pensilis (CB) e Larino (CB)

Proponente
PIVEXO 1 S.r.l.

Sviluppatore
Greenergy


PIVEXO 1 SRL
Via S. Maria Assunta, 10111 Capriano (CB)
Tel. 0872 488888 Fax. 0872 488888
P.IVA 03080900870 - C.A.B. 0872/270000
www.pivexo1.it

GREENERGY SRL
Via S. Maria Assunta, 10111 Capriano (CB)
Tel. 0872 488888 Fax. 0872 488888
P.IVA 03080900870 - C.A.B. 0872/270000
www.greenergy.it

Elaborato		Planimetria delle interferenze		Data		23/02/2024	
Codice Progetto	Nome File	Interferenze	Revisione	Foglio	Scala		
GREEN GP-118		11AM-04-073	00	A0	1:1000		
DD	Prima emissione	23/02/2024	Dir. Tecnico	Ing. Giuseppe Manno	PIVEXO 1 SRL		
Rev.	Descrizione	Data	Redatto	Verificato	Approvato		

FOGLIO 35 (LARINO)

COMUNE DI SAN MARTINO IN PENSILIS

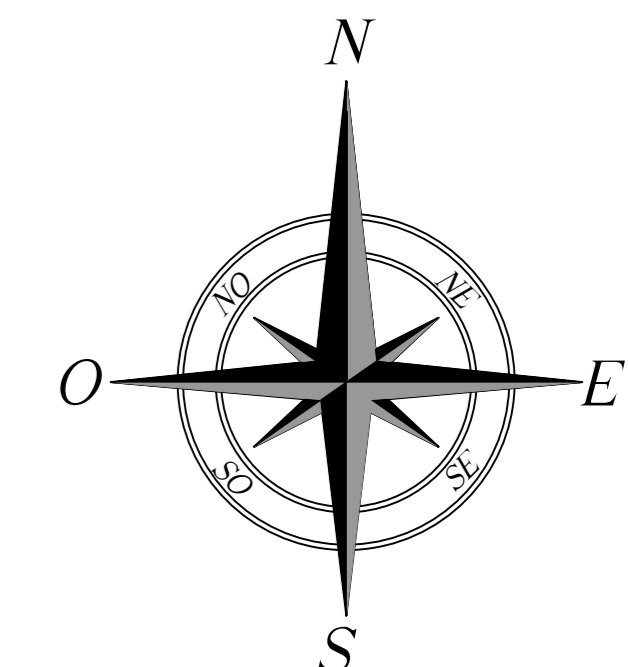

S.E. LARINO

Apertura temporanea di una vasca di dim. 3,00x1,00 mt su terreno privato per la spinta di n. 1 tubi spessorati flessibile Ø 160 di protezione al cavo M.T. mediante l'ausilio di tecnica No-Dig teleguidata

Attraversamento da realizzare trasversale inferiore al Tratturo di n.1 corrugato Ø 160 di protezione al cavo M.T. da effettuare su terreno privato

Apertura temporanea di una vasca di dim. 3,00x1,00 mt su terreno privato per la spinta di n. 1 tubi spessorati flessibile Ø 160 di protezione al cavo M.T. mediante l'ausilio di tecnica No-Dig teleguidata

Tratto posa di corrugato Ø 160 di protezione al cavo M.T. da effettuare all'interno della Strada Comunale

Tratto posa di corrugato Ø 160 di protezione al cavo M.T. da effettuare all'interno della Strada Comunale

Stazione Elettrica di Trasformazione Utente 30/150 kV

INTERFERENZA 3

LEGENDA

- CAVIDOTTO INTERRATO MT DA REALIZZARE
- CAVIDOTTO INTERRATO AT DA REALIZZARE
- CONFINI FOGLI CATASTALI
- AREA D'INSTALLAZIONE NUOVA CENTRALE FOTOVOLTAICA
- AREA DI INGOMBRO STAZIONE DI ELEVAZIONE DI NUOVA REALIZZAZIONE
- AREA DI INGOMBRO STAZIONE DI ELEVAZIONE DI NUOVA REALIZZAZIONE
- LINEE ELETTRICHE AT ESISTENTI
- LINEE ELETTRICHE MT ESISTENTI
- METANODOTTO RILEVATO
- CABINE CONSORZIO DI BONIFICA
- SERBATOIO
- INTERFERENZA RILEVATA

FOGLIO 43 (LARINO)