N

scala 1:40000

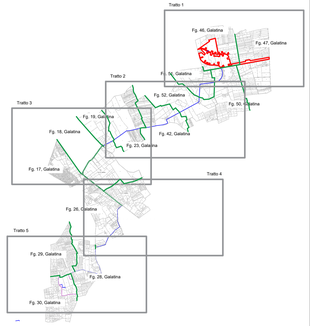

N

scala 1:2000

Legenda

- Area impianto
- Cavidotto
- S.E.
- Confini foglio catastale

REGIONE PUGLIA
PROVINCIA DI LECCE
COMUNE DI GALATINA

IMPIANTO DI RETE PER LA CONNESSIONE DI UN IMPIANTO DI PRODUZIONE DA FONTE SOLARE FOTOVOLTAICA DENOMINATO "PINTA" AVENTE POTENZA DI PICCO PARI A 20146,80 KW E POTENZA RICHIESTA AI FINI DELLA CONNESSIONE DI 19200,00 KW UBICATO IN AGRO DEL COMUNE DI GALATINA (LE)
FG. 46 PARTICELLE 1-2-9-10-11-68-70-75-78-82-85-87-91-95-96-97-102
FG. 47 PARTICELLA 4

CODICE PRATICA: **201900110**

TITOLO: **Planimetria catastale con ubicazione opere e indicazione di diritti e servitù - QUADRO 2**

CODICE ELABORATO: **201900110_E06.02**

SCALA: **1:40.000/2.000**

DATA	MOTIVO REVISIONE	REDATTO	APPROVATO
01.12.23	PRIMO CARICAMENTO	ING. CIRACI'	N/A
19.09.23	SECONDO CARICAMENTO	ING. CIRACI'	N/A

GESTORE RETE ELETTRICA: TERNA

PROGETTISTA: ING. FRANCESCO CIRACI'

COMMITTENTE: COLUMNS ENERGY s.p.a.
C.F./P.IVA 10450670962
Città MILANO CAP 20121
Via Fiori Oscuri, 13
PEC: columnsenergysrl@legalmail.it

INGENIUM [Studio di Ingegneria di Ciraci Francesco,
Sede legale: San Lorenzo n. 2, Ceglie Messapica (Br), 72013,
Cell.3382283086,
Email:ciracifrancesco@gmail.com

N.	Intestatario	Codice Fiscale	Titolarità	Quota (n)	Comune	Foglio	Particella	Qualità	Classe	Superficie (ha)	Superficie (are)	Superficie (ca)	Reddito dominicale (€)	Reddito agrario (€)	Indennità di asservimento (€)	Indennità di occupazione (€)	Indennità di asservimento per podestaria (€/ml)	Indennità di occupazione per podestaria (€/ml)	Note
21	Modesto Maria	MTOMSM71B57D612Z	Proprietà	1/1	Galatina	52	49	SEMINATIVO	2	0	41	41	106,25	63,27	455,40	423,24	7,00	1,00/ml	5.720,74
22	Brasca Daniela	DRSDNL73A59D878X	Proprietà	1/1	Galatina	52	53	CRTO	2	0	5	10	19,35	67,19	64,63	179,51	14,00	2,00/ml	33.515,23
23	Antonio Maria Rita	NTNMRT61M01D862Z	Proprietà	1/1	Galatina	52	64	SEMINATIVO	2	0	14	14	36,17	22,53	155,40	144,72	7,00	1,00/ml	1.952,43
24	ADRIAN GRAPHENE Srl c/o CIRACI'Ugo	04946270759	Proprietà	1/1	Galatina	52	65	SEMIN ERBL	U	1	74	00	149,03	101,70	533,04	533,04	14,00	2,00/ml	7.896,24
25	ADRIAN GRAPHENE Srl c/o CIRACI'Ugo	04946270759	Proprietà	1/1	Galatina	52	66	SEMIN ERBL	U	1	26	00	52,36	35,73	187,20	187,20	14,00	2,00/ml	2.773,60
26	Frattura Mariagiulia	FRRMGI87L41	Proprietà	1/1	Galatina	52	67	SEMINATIVO	2	0	12	00	30,97	19,65	133,20	123,36	7,00	1,00/ml	1.673,28
27	ADRIAN GRAPHENE Srl c/o CIRACI'Ugo	04946270759	Proprietà	1/1	Galatina	52	72	SEMIN ERBL	U	1	85	00	171,14	116,28	612,00	612,00	14,00	2,00/ml	32.484,32
28	Ferrari Giuseppe	FRRGSP60E12D862Y	Proprietà	1/1	Galatina	42	14	SEMINATIVO	2	0	49	21	26,66	15,72	15,00	7,00	1,00/ml	1,00/ml	2.000,00
29	Fontana Antonio	NTFNNM39H14D761L	Proprietà	8/36	19	57	SEMINATIVO	3	0	9	56	0,32	0,24	-	0,16	7,00	1,00/ml	1,00/ml	2,11
	Sergio Gaetano Francesco	MTTGNG63B13F152L	Proprietà	8/36															2,11
	Lupo Maria	LPLMRA53H46D862B	Proprietà	7/36															1,84
	Fanuele Pina Anna	MNTPNN56A47D862J	Proprietà	3/36															0,97
	Montinaro Giovanni	MNTGNN44P29D862J	Proprietà	3/36															0,97
	Valentini Luigi	VLNLGI49E14D611T	Proprietà	7/36															1,84
	Fontana Vito Maria	FNTVMR71C13L049W	Proprietà	2/36															0,65
	Nettuno Teresa	TNRNTN55L47F761W	Proprietà	2/36															0,65
	Nettuno Teresa	TNRNTN55L47F761W	Proprietà	3/36															0,97
	Tarantino Anna	TRNNNA50C41D862Y	Proprietà	3/36															0,97
	Tarantino Anna	TRNNNA50C41D862Y	Proprietà	3/36															0,97
30	Schito Leonardo	SCHLRD61M28D862J	Proprietà/proprietario con gpd/usufruttuario con gpd/usufruttuario con ben		Galatina	42	8	SEMINATIVO	2	5	13	00	33,55	8,3	15,2	55,81	7,00	1,00/ml	1.120,64
31	Rotondo Gregorio	RTNGRG39H07D862Y	Proprietà	1/1	Galatina	42	70	SEMINATIVO	3	0	69	00	0,50	0,55	51,61	296,61	7,00	1,00/ml	1.106,21
32	Schito Leonardo	SCHLRD61M28D862J	Proprietà/proprietario con gpd/usufruttuario con ben		Galatina	42	4	SEMIN ERBL	U	0	14	00	47,97	21,57	70,00	672,71	7,00	1,00/ml	2.800,00
33	Schito Leonardo	SCHLRD61M28D862J	Proprietà/proprietario con gpd/usufruttuario con ben	2005/1000	Galatina	42	3	SEMINATIVO	2,4	4	50	10	2762	1352	695,78	6572,4	7,00	1,00/ml	21.576,75
34	Schito Leonardo	SCHLRD61M28D862J	Proprietà/proprietario con gpd/usufruttuario con ben		Galatina	42	63	SEMINATIVO	3	0	5	78	3,71	1,24	2,18	62,57	7,00	1,00/ml	6,97	gb ante cruscin
35	Schito Carmine	CSHCRM[illegible]D862Q	Proprietà	1000/1000	Galatina	42	113	SEMINATIVO	2	0	9	9	69	21,12	24,19	245,35	7,00	1,00/ml	672,64	gb ante cruscin
36	Cavalera Cosimo Luigi	CVLCSM[illegible]D862Q	Proprietà	1000/1000	Galatina	23	110	CASSETO	3,4	0	36	00	18,61	14,04	49,12	374,88	7,00	1,00/ml	233,32	gb ante cruscin
37	Maccagnano Antonio	MNNNNA[illegible]D862J	Proprietà	1000/1000	Galatina	23	46	CASSETO	3	0	35	00	8,14	9,41	30,79	673,12	7,00	1,00/ml	120,12	gb ante cruscin
38	Schito Carlo	SCHCRL[illegible]C389Q	Proprietà	1000/1000	Galatina	23	110	CASSETO	3,4	0	35	00	18,08	14,7	47,19	374,24	7,00	1,00/ml	233,44	gb ante cruscin
39	Greco Maria	GRCMRA[illegible]D862M	Proprietà	1000/1000	Galatina	23	48	CASSETO	3	0	37	00	207,28	207,28	225,8614	901,4418	7,00	1,00/ml	658,02	gb ante cruscin
40	Società Scrittore Simpatia	CTSSPN[illegible]G888E	Proprietà	1000/1000	Galatina	23	47	CASSETO	4,2	0	37	00	207,28	207,28	225,8614	901,4418	7,00	1,00/ml	658,02	gb ante cruscin
41	Società Scrittore Simpatia	CTSSPN[illegible]G888E	Proprietà	1000/1000	Galatina	23	10	CASSETO	4	0	4	25	19,8	19,8	19,41	87,12	7,00	1,00/ml	189,27	gb ante cruscin
42	Società Scrittore Simpatia	CTSSPN[illegible]G888E	Proprietà	1000/1000	Galatina	23	12	CASSETO	4,2	0	38	10	181,69	226,08	416,71	496,89	7,00	1,00/ml	240,80	gb ante cruscin
43	Turale Antonio	TRLNTN[illegible]C389Q	Proprietà	1/1	Galatina	23	12	CASSETO	4,2	0	34	17	154,41	214,3	354,22	496,89	7,00	1,00/ml	922,42	gb ante cruscin
44	Rizzo Giovanna	RZZGNN[illegible]C389Q	Proprietà	1/1	Galatina	23	80	SEMINATIVO	1	1	3	0	20,66	25,82	139,67	924,68	7,00	1,00/ml	627,43	gb ante cruscin