N

scala 1:40000

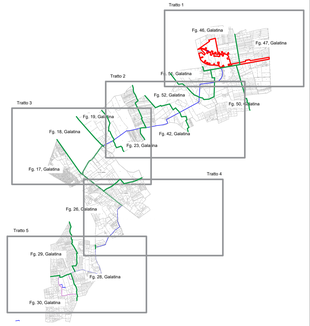

Legenda

- Area impianto
- Cavidotto
- S.E.
- Confini foglio catastale

REGIONE PUGLIA
PROVINCIA DI LECCE
COMUNE DI GALATINA

IMPIANTO DI RETE PER LA CONNESSIONE DI UN IMPIANTO DI PRODUZIONE DA FONTE SOLARE FOTOVOLTAICA DENOMINATO "PINTA" AVENTE POTENZA DI PICCO PARI A 20146,00 KW E POTENZA RICHIESTA AI FINI DELLA CONNESSIONE DI 19999,00 KW UBICATO IN AGRO DEL COMUNE DI GALATINA (LE)
FG. 46 PARTICELLE 1-2-9-10-11-68-70-75-79-82-85-87-91-95-96-97-102
FG. 47 PARTICELLA 4

CODICE PRATICA: **201900110**

TITOLO: **Planimetria catastale con ubicazione opere e indicazione di diritti e servitù - QUADRO 4**

CODICE ELABORATO: **201900110_E06.04**

SCALA: **1:40.000/2.000**

DATA	MOTIVO REVISIONE	REDATTO	APPROVATO
01.12.23	**PRIMO CARICAMENTO**	**ING. CIRACI'**	**N/A**
19.09.23	**SECONDO CARICAMENTO**	**ING. CIRACI'**	**N/A**

GESTORE RETE ELETTRICA: TERNA

PROGETTISTA: ING. FRANCESCO CIRACI'

COMMITTENTE: COLUMNS ENERGY s.p.a.
C.F./P.IVA 10450670962
Città MILANO CAP 20121
Via Fiori Oscuri, 13
PEC: columnsenergysrl@legalmail.it

INGENIUM [Studio di Ingegneria di Ciraci Francesco,
Sede legale: San Lorenzo n. 2, Ceglie Messapica (Br), 72013,
Cell.3382263046,
Email:ciracifrancesco@gmail.com

N

scala 1:2000

N.	Intestatario	Codice Fiscale	Titolarità	Quota (n)	Comune	Foglio	Particella	Qualità	Classe	Superficie (ha)	Superficie (are)	Reddito Dominicale (€)	Reddito Agrario (€)	Lunghezza tratto (ml)	Superficie di asservimento	Valore Unitario Venale per Tessera (Euro/Ha)	Valore Unitario Venale per Tessera (Euro/Mq)	Tipologia di asservitù	Indennità di asservimento per tessera (Euro)	Indennità di asservimento in LUMPSUM (Euro)	Note
82	De Mattia Giuseppe	DMTGPP51C14D862F	Proprietà	1/1	Galatina	26	24	SEMINATIVO	4	0	15	94	7,41	9,28	390,07	7500	0,9999	CAVIDOTTO	107,93	-	già sede stradale
83	Zecca Carmela	ZCCCML36L50F052E	Proprietà	1/1	Galatina	26	25	SEMINATIVO	2	0	12	36	24,77	9,88	94,3	7500	0,9999	CAVIDOTTO	107,93	-	già sede stradale
84	Zecca Carmela	ZCCCML36L50F052E	Comproprietà	1/1	Galatina	26	25	SEMINATIVO	2	0	12	36	24,77	9,88	94,3	7500	0,9999	CAVIDOTTO	107,93	-	già sede stradale
85	Mangia Claudio	MNGCLD86L15D862B	Proprietà	1/1	Galatina	26	204	SEMINATIVO	2	0	12	54	9,15	4,2	29,59	8136	0,8136	CAVIDOTTO	18,46	-	già sede stradale
86	Mangia Sandro	MNGSNDR69M05D862Q	Proprietà	1/1	Galatina	26	247	SEMINATIVO	2	0	12	54	9,15	4,2	29,59	8136	0,8136	CAVIDOTTO	18,46	-	già sede stradale
87	Mangia Ignazio	MNGGNZ66S11D862Y	Proprietà	1/1	Galatina	26	246	SEMINATIVO	2	0	12	54	9,15	4,2	17,52	7500	0,7500	CAVIDOTTO	47,90	-	già sede stradale
88	Mangia Maria	MNGMRA74E55D862Z	Proprietà	1/1	Galatina	26	248	SEMINATIVO	2	0	12	54	9,15	4,2	17,52	7500	0,7500	CAVIDOTTO	47,90	-	già sede stradale
89	Mangia Maria	MNGMRA74E55D862Z	Proprietà	1/1	Galatina	26	249	SEMINATIVO	2	0	10	30	8,03	4,2	19,85	7500	0,7500	CAVIDOTTO	47,90	-	già sede stradale
90	Mangia Liborio	MNGLBR50T19D862I	Proprietà	1/1	Galatina	26	263	SEMINATIVO	2	0	10	0	5,03	2,56	19,08	7500	0,7500	CAVIDOTTO	29,22	-	già sede stradale
91	Mangia Giuseppe	MNGGSP74L26D862Y	Proprietà	1/1	Galatina	26	262	SEMINATIVO	2	0	2	29	3,02	0,77	3,47	15,48	1,5480	CAVIDOTTO	5,37	-	già sede stradale
92	Mangia Maria Rosaria	MNGMRS77L44D862Z	Proprietà	1/1														CAVIDOTTO	5,37	-	già sede stradale
93	Mangia Maria Rosaria	MNGMRS77L44D862Z	Proprietà	1/1	Galatina	26	27	SEMINATIVO	4,3	0	21	89	8,69	8,27	43	772	0,0772	CAVIDOTTO	58,40	-	già sede stradale
94	Arte Agata Maria	RTAGTM59B43D862Q	Proprietà	1/1														CAVIDOTTO	58,40	-	già sede stradale
95	Moccaldi Vincenzo	MCCVNC65C05D862U	Proprietà	1/1	Galatina	26	382	USATO	2	0	68	85	15,53	15,53	58,65	17,5149	1,7500	CAVIDOTTO	103,45	-	già sede stradale
96	Moccaldi Vincenzo	MCCVNC65C05D862U	Proprietà	1/1														CAVIDOTTO	103,45	-	già sede stradale
97	Mark Salvatore	MRTSTM82B06D862I	Proprietà	1000/1000	Galatina	26	183	USATO	2	1	10	25	51,12	25,56	125,46	17500	1,7500	CAVIDOTTO	105,28	-	già sede stradale
98	Mark Salvatore	MRTSTM82B06D862I	Proprietà	1000/1000	Galatina	26	25	USATO	4	0	15	45	4,55	4,55	50,25	205,55	17,5000	CAVIDOTTO	105,28	-	già sede stradale
99	Congedo Giovanni	CNGGNN60S11D862Z	Proprietà	1/1	Galatina	26	46	USATO	4	0	15	30	2,76	2,76	82,42	1535,28	17,5000	CAVIDOTTO	201,24	-	già sede stradale
100	Congedo Giovanni	CNGGNN60S11D862Z	Proprietà	1/1	Galatina	26	47	USATO	4	0	3	60	5,60	5,60	16,80	307,4	17,5000	CAVIDOTTO	201,24	-	già sede stradale
101	Congedo Giovanni	CNGGNN60S11D862Z	Proprietà	1/1	Galatina	26	48	USATO	4	0	3	60	5,60	5,60	16,80	307,4	17,5000	CAVIDOTTO	201,24	-	già sede stradale
102	Cessa Anna Maria	CSSNMM73T54C3	Proprietà	1/1	Galatina	26	105	USATO	4,3	0	1	55	2,61	2,75	9,18	35,21	1,7500	CAVIDOTTO	24,64	-	già sede stradale
103	Grimaldi Angela	GRMNGL39M50D761	Proprietà	1/1														CAVIDOTTO	24,64	-	già sede stradale
104	Sergi Rosanna	SRGRSN69C44D862Y	Proprietà	1/1	Galatina	26	230	USATO	4,3	0	31	98	33,54	33,38	36,08	146,62	17,5000	CAVIDOTTO	24,64	-	già sede stradale
105	Sergi Rosanna	SRGRSN69C44D862Y	Proprietà	1/1														CAVIDOTTO	24,64	-	già sede stradale
106	Stefanelli Gianluca	STFGLC78B08D862Z	Proprietà	1/1														CAVIDOTTO	24,64	-	già sede stradale
107	Rocco Alessandro	RCCLSN86L27A662V	Proprietà	1/1	Galatina	26	206	SEMINATIVO	4	0	1	95	0,41	0,51	0,7	9,8	1,7500	CAVIDOTTO	0,57	-	già sede stradale
108	Rocco Alessandro	RCCLSN86L27A662V	Proprietà	1/1	Galatina	26	240	USATO	2	0	62	38	23,95	23,95	574,26	1036,96	17,5000	CAVIDOTTO	566,14	-	già sede stradale
109	Rubano Rosario	RBNRSR49D06D862Y	Proprietà	1/1	Galatina	26	237	USATO	2	0	42	76	21,47	21,47	40,44	1172,76	17,5000	CAVIDOTTO	412,07	-	già sede stradale
110	Rubano Rosario	RBNRSR49D06D862Y	Proprietà	1/1														CAVIDOTTO	412,07	-	già sede stradale
111	Musarò Nicholas	MSRNCL93S01D862B	Proprietà	1/1	Galatina	26	50	SEMINATIVO	4,3	0	38	25	128,12	205,01	369,68	1478,72	38,9300	CAVIDOTTO	412,07	-	già sede stradale
112	Vinci Giuseppe	VNCGPP80H11D862Y	Proprietà	1/1	Galatina	26	271	SEMINATIVO	4	0	27	96	123,51	124,53	87,24	1124,89	7,500	CAVIDOTTO	157,14	-	già sede stradale