N

scala 1:40000

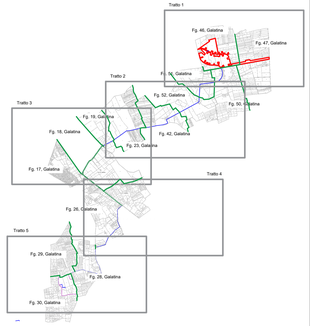

Legenda

Area impianto

Cavidotto

S.E.

Confini foglio catastale

REGIONE PUGLIA
PROVINCIA DI LECCE
COMUNE DI GALATINA

IMPIANTO DI RETE PER LA CONNESSIONE DI UN IMPIANTO DI PRODUZIONE DA FONTE SOLARE FOTOVOLTAICA DENOMINATO "PINTA" AVENTE POTENZA DI PICCO PARI A 20146,00 KW E POTENZA RICHIESTA AI FINI DELLA CONNESSIONE DI 19999,00 KW UBICATO IN AGRO DEL COMUNE DI GALATINA (LE)
FG. 46 PARTICELLE 1-2-9-10-11-65-73-75-78-82-85-87-91-95-96-97-102
FG. 47 PARTICELLA 4

CODICE PRATICA: **201900110**

TITOLO: **Planimetria catastale con ubicazione opere e indicazione di diritti e servitù - QUADRO S**

CODICE ELABORATO: **201900110_E06.05**

SCALA: **1:40.000/2.000**

DATA	MOTIVO REVISIONE	REDATTO	APPROVATO
01.12.23	**PRIMO CARICAMENTO**	**ING. CIRACI'**	**N/A**
19.09.23	**SECONDO CARICAMENTO**	**ING. CIRACI'**	**N/A**

GESTORE RETE ELETTRICA: TERNA

PROGETTISTA: ING. FRANCESCO CIRACI'

COMMITTENTE: COLUMNS ENERGY s.p.a.
C.F./P.IVA 10450670962
Città MILANO CAP 20121
Via Fiori Oscuri, 13
PEC: columnsenergysrl@legalmail.it

INGENIUM [Studio di Ingegneria di Ciraci Francesco, Sede legale: San Lorenzo n. 2, Ceglie Messapica (Br), 72013, Cell.3362328306, Email:ciracifrancesco@gmail.com

N

scala 1:2000

N.	Intestatario	Codice Fiscale	Titolarità	Quota (q)	Comune	Foglio	Particella	Qualità	Classe	Superficie Ha.	Superficie Are.	Superficie Ca.	Reddito Dominicale (€)	Reddito Agrario (€)	Lunghezza tratto (m)	Superficie di asservimento / ha	Volume Scavato Mc(V.P.R.)	Volume Riutilizzo Mc(Cassone 30 mc/Tout Di)	Tipologia di Intervento	Incidenza di asservimento per metro (Cavo)	Indennità di Esproprio (1,5*V/L)	Note
1(1)	Greco Giuseppe	GRCGPP88D11D862J	Proprietà	1/1	Galatina	26	271	SEMINATIVO	2	5	79	90	284,52	394,67	144,7	594,8	7300	15500	CANDIDOTTO	404,49	-	gis-sede stradale
1(2)	Greco Giuseppe	GRCGPP88D11D862J	Usufrutto	6/1	Galatina	26	54	PRATO ARIDO	5	0	0	55	0,71	0,29	17,22	47	13000	15500	CANDIDOTTO	32,01	-	gis-sede stradale
1(3)	Greco Giuseppe	GRCGPP88D11D862J	Nuda proprietà	1/1	Galatina	26	54	PRATO ARIDO	5	0	0	55	0,71	0,29	17,22	47	13000	15500	CANDIDOTTO	32,01	-	gis-sede stradale
2(1)	Spagnolo Giuseppe	SPGGPP50A28A662Z	Proprietà	1/1	Galatina	26	57	SEMINATIVO	2	3	22	20	5,26	5,46	80,17	312,20	17000	15500	CANDIDOTTO	342,20	-	gis-sede stradale
2(2)	Spagnolo Giuseppe	SPGGPP50A28A662Z	Enfiteusi	4000/1000	Galatina	26	57	SEMINATIVO	2	3	22	20	5,26	5,46	80,17	312,20	17000	15500	CANDIDOTTO	342,20	-	gis-sede stradale
3(1)	Spagnolo Giuseppe	SPGGPP50A28A662Z	Proprietà	1/1	Galatina	26	58	SEMINATIVO	2	0	35	0	8,72	9,72	20,64	113,06	17000	15500	CANDIDOTTO	133,06	-	gis-sede stradale
3(2)	Spagnolo Giuseppe	SPGGPP50A28A662Z	Enfiteusi	4000/1000	Galatina	26	58	SEMINATIVO	2	0	35	0	8,72	9,72	20,64	113,06	17000	15500	CANDIDOTTO	133,06	-	gis-sede stradale
4(1)	Spagnolo Giuseppe	SPGGPP50A28A662Z	Proprietà	1/1	Galatina	26	83	SEMINATIVO	4	3	20	10	5,92	5,96	55,45	213,4	17000	15500	CANDIDOTTO	373,35	-	gis-sede stradale
4(2)	Spagnolo Giuseppe	SPGGPP50A28A662Z	Enfiteusi	4000/1000	Galatina	26	83	SEMINATIVO	4	3	20	10	5,92	5,96	55,45	213,4	17000	15500	CANDIDOTTO	373,35	-	gis-sede stradale
5(1)	Spagnolo Giuseppe	SPGGPP50A28A662Z	Proprietà	1/1	Galatina	26	84	SEMINATIVO	3	0	23	40	4,74	4,74	43,06	171,14	17000	15500	CANDIDOTTO	333,49	-	gis-sede stradale
5(2)	Spagnolo Giuseppe	SPGGPP50A28A662Z	Enfiteusi	4000/1000	Galatina	26	84	SEMINATIVO	3	0	23	40	4,74	4,74	43,06	171,14	17000	15500	CANDIDOTTO	333,49	-	gis-sede stradale
6(1)	Santo Salvatore Maria Carolina	SNTMRC64H55E506Z	Proprietà	1/1	Galatina	26	40	SEMINATIVO	3	0	22	50	5,23	5,23	56,17	204,08	17000	15500	CANDIDOTTO	371,57	-	gis-sede stradale
6(2)	Santo Salvatore Maria Carolina	SNTMRC64H55E506Z	Enfiteusi	4000/1000	Galatina	26	40	SEMINATIVO	3	0	22	50	5,23	5,23	56,17	204,08	17000	15500	CANDIDOTTO	371,57	-	gis-sede stradale
7(1)	Pinto Pasquale	PNTPSL80T30D862L	Proprietà	1/1	Galatina	26	103	SEMINATIVO	2	0	0	75	0,17	0,17	4,66	26,64	17000	15500	CANDIDOTTO	0,00	-	gis-sede stradale
7(2)	Spagnolo Giuseppe	SPGGPP50A28A662Z	Usufrutto	6/1	Galatina	26	103	SEMINATIVO	2	0	0	75	0,17	0,17	4,66	26,64	17000	15500	CANDIDOTTO	0,00	-	gis-sede stradale
7(3)	Spagnolo Giuseppe	SPGGPP50A28A662Z	Nuda proprietà	4000/1000	Galatina	26	103	SEMINATIVO	2	0	0	75	0,17	0,17	4,66	26,64	17000	15500	CANDIDOTTO	0,00	-	gis-sede stradale
8(1)	Greco Carmela	GRCCRM60H44D862Z	Proprietà	1/1	Galatina	26	102	SEMINATIVO	3	0	0	52	0,12	0,12	5,59	20,12	17000	15500	CANDIDOTTO	21,12	-	gis-sede stradale
8(2)	Guido Anna Maria	GDDNMM41H47C361B	Nuda proprietà	1/1	Galatina	26	102	SEMINATIVO	3	0	0	52	0,12	0,12	5,59	20,12	17000	15500	CANDIDOTTO	21,12	-	gis-sede stradale
9(1)	Pinto Pasquale	PNTPSL80T30D862L	Usufrutto	1/1	Galatina	26	105	SEMINATIVO	3	0	9	42	2,23	2,23	28,43	113,72	17000	15500	CANDIDOTTO	0,00	-	gis-sede stradale
9(2)	Pinto Pasquale	PNTPSL80T30D862L	Nuda proprietà	1/1	Galatina	26	105	SEMINATIVO	3	0	9	42	2,23	2,23	28,43	113,72	17000	15500	CANDIDOTTO	0,00	-	gis-sede stradale
10(1)	Perrone Silvana	PRRSVN67B70E801Z	Proprietà	1/1	Galatina	28	22	SEMINATIVO	3	0	30	20	7,74	20,23	95,28	189,12	7300	15500	CANDIDOTTO	213,36	-	gis-sede stradale
10(2)	Perrone Silvana	PRRSVN67B70E801Z	Proprietà	1/1	Galatina	28	23	SEMINATIVO	3	0	44	94	11,37	30,68	72,72	294,88	7300	15500	CANDIDOTTO	295,04	-	gis-sede stradale
10(3)	Perrone Silvana	PRRSVN67B70E801Z	Proprietà	1/1	Galatina	28	24	SEMINATIVO	3	0	30	70	9,55	27,81	67,98	261,76	7300	15500	CANDIDOTTO	261,76	-	gis-sede stradale
11(1)	Pinto Pasquale	PNTPSL80T30D862L	Proprietà	1/1	Galatina	28	11	SEMINATIVO	3	0	10	0	2,58	2,58	9,30	37,76	7300	15500	CANDIDOTTO	37,76	-	gis-sede stradale
12(1)	Marra Pasquale	MRRPSL86D08D862Z	Proprietà	1/1	Galatina	28	12	SEMINATIVO	3, 3	0	28	42	8,14	8,35	24,05	91,16	17000	15500	CANDIDOTTO	91,16	-	gis-sede stradale
13(1)	Cassiano Maria	CSSMRG80P55D862Z	Proprietà	1/1	Galatina	28	14	SEMINATIVO	3	0	43	83	15,19	15,19	39,12	151,12	17000	15500	CANDIDOTTO	151,12	-	gis-sede stradale
13(2)	Cassiano Maria	CSSMRG80P55D862Z	Proprietà	1/1	Galatina	28	44	SEMINATIVO	3, 3	0	43	83	15,19	9,72	38,94	151,76	17000	15500	CANDIDOTTO	151,71	-	gis-sede stradale
14(1)	Pinto Pasquale	PNTPSL80T30D862L	Proprietà	1/1	Galatina	28	107	SEMINATIVO	3, 3	0	15	0	3,87	3,87	14,00	56,88	17000	15500	CANDIDOTTO	56,88	-	gis-sede stradale
14(2)	Rizzo Pierluigi	RZZPRL64E18D862T	Proprietà	1000/1000	Galatina	28	107	SEMINATIVO	3, 3	0	15	0	3,87	3,87	14,00	56,88	17000	15500	CANDIDOTTO	56,88	-	gis-sede stradale
15(1)	Ente urbano		Ente urbano		Galatina	28	108	ENTE URBANO		0	15	20			24,52	98,08			CANDIDOTTO	98,08	-	gis-sede stradale
16(1)	Greco Maria	GRCMRA60R53D862W	Proprietà	1/1	Galatina	28	115	SEMINATIVO	4, 3	1	25	75	26,44	34,45	96,17	386,19	17000	15500	CANDIDOTTO	386,19	-	gis-sede stradale
17(1)	Perrone Silvana	PRRSVN67B70E801Z	Proprietà	1/1	Galatina	28	182	PASCOLO	3	0	13	15	0,65	1,21	42,77	103,08	7300	15500	CANDIDOTTO	103,08	-	gis-sede stradale
18(1)	Gorgoni Rosalba Nicola	GRGRSL67D48E506Z	Proprietà	1/1	Galatina	28	185	PASCOLO	2	0	25	15	1,140	1,140	150,08	150,08	7300	15500	CANDIDOTTO	150,08	-	gis-sede stradale
19(1)	De Pietro Giovanni	DPIGNN70P14D862L	Proprietà	1/1	Galatina	28	113	SEMINATIVO	5, 2	1	3	50	23,96	26,66	199,20	798,36	17000	15500	CANDIDOTTO	845,36	-	gis-sede stradale
20(1)	Rizzo Anna Maria	RZZNMM57H44D862Z	Proprietà	1/1	Galatina	28	104	ENTE URBANO		0	15	70			118,16	473,4			CANDIDOTTO	473,4	-	gis-sede stradale
21(1)	**ENTE URBANO**		**Ente urbano**																		-	
22(1)	Chirichi Rosa	CHRRSL54C59D862Z	Proprietà	1/6																	-	
	Chirichi Pasquale	CHRPSL51P15D862L	Proprietà	1/6	Galatina	28	8	PASCOLO	0	0	27	74	3,9	5,34	25,84	85,04	4500	0500	CANDIDOTTO	85,04	-	gis-sede stradale
	Chirichi Angela	CHRNGL57H47D862Z	Proprietà	1/6																	-	
23(1)	Perrone Antonio Luigi	PRRNNL72C06D862N	Proprietà	1/1	Galatina	28	7	SEMINATIVO	5	1	65	15	16,77	26,92	107,92	431,68	7300	15500	CANDIDOTTO	291,68	-	gis-sede stradale
23(2)	Perrone Antonio Luigi	PRRNNL72C06D862N	Proprietà	1/1	Galatina	28	125	SEMINATIVO	5	0	0	45	0,93	0,96	7,62	30,54	7300	15500	CANDIDOTTO	23,57	-	gis-sede stradale
	Greco Giuseppa	GRCGPP49B48D862Z	Proprietà	10/50																0,004	-	
	Perrone Carmela	PRRCRM62T56D862Z	Proprietà	10/50																0,004	-	
	Perrone Carmela	PRRCRM62T56D862Z	Proprietà	5/10																0,010	-	
	Perrone Cosimo	PRRCSM47L08D862Z	Proprietà	5/10																0,010	-	
	Perrone Giuseppe		Proprietà	20/50																0,020	-	
	Perrone Pietro	PRRPTR44D28D862Z	Proprietà	20/50																0,020	-	
	Rizzello Sara		Proprietà	20/50																0,020	-	
23(3)	Perrone Luigi	PRRLGI36H13D862Z	Proprietà	5/50	Galatina	28	6	Area Fab Div		0	1	89			15,75	75,91	-	-	CANDIDOTTO	0,002	-	gis-sede stradale
	Perrone Maria	PRRMRA37D49D862Z	Proprietà	5/50																0,002	-	
	Perrone Maria		Proprietà	20/50																0,020	-	
	Perrone Pietrina	PRRPTR47L67D862Z	Proprietà	5/50																0,002	-	
	Perrone Pasquale	PRRPSL51A01D862Z	Proprietà	5/50																0,002	-	
	Perrone Salvatore	PRRSLV76P28D862Z	Proprietà	5/50																0,002	-	
	Perrone Anna	PRRNNA70C44D862Z	Proprietà	5/50																0,002	-	
	Perrone Daniela	PRRDNL75H52D862Z	Proprietà	5/50																0,002	-	
24	Rizzo Rosina	RZZRSN64H44D862T	Proprietà	1/1	Galatina	28	5	SEMINATIVO	5	3	1	60	18,99	38,94	90,95	390,8	7300	15500	CANDIDOTTO	174,95	-	gis-sede stradale
25	Rizzo Pietro Luigi	RZZPRL67A29D862Z	Proprietà	1/1																0,00	-	
	Antonino Raffaela	TNNNFR47D44D862Z	Proprietà	1/6																0,00	-	
26	Gallucci Francesco	GLLFNC85R28D862Z	Proprietà	1/6	Galatina	28	166	SEMINATIVO	5	2	71	30	17,63	33,24	62,68	250,72	7300	15500	CANDIDOTTO	26,01	-	gis-sede stradale
27	Pinto Pietro	PNTPTR51A01D862Z	Proprietà	1/1																0,00	-	
28	Perrone Antonio	PRRNTN50C14D862Z	Proprietà	1/1	Galatina	28	8	SEMINATIVO	5	0	18	30	5,28	10,25	27,13	107,1	7300	15500	CANDIDOTTO	117,10	-	gis-sede stradale
29	Perrone Maria	PRRMRA48E72D862Z	Proprietà	1/1	Galatina	28	105	SEMINATIVO	2, 3	0	75	20	23,83	23,96	59,64	230,36	17000	15500	CANDIDOTTO	249,33	-	gis-sede stradale
30	Perrone Maria	PRRMRA48E72D862Z	Proprietà	1/1	Galatina	28	107	SEMINATIVO	2, 3	0	58	45	23,94	32,26	57,68	230,72	17000	15500	CANDIDOTTO	178,42	-	gis-sede stradale
	Adriana Maria	DRI CNS79A70D862	Proprietà	2/32																32,87	-	
	Cosimo Giuseppe	DRI CNS79A70D862	Proprietà	2/32																32,87	-	
	Cosimo Maria	CSTMRA47L68D862	Proprietà	1/32																26,75	-	
	Costa Erri Marcello	CSTMCC92R28D862	Proprietà	1/32																26,75	-	
	Costantini Anna	CSTNNA70C44D862	Proprietà	4/96	Galatina	29	200	SEMINATIVO	3	0	14	24	14,93	14,93	39,92	159,64	17000	15500	CANDIDOTTO	159,64	-	gis-sede stradale
	Costantini Giuseppe	CSTGNN56C28D862	Proprietà	4/96																1,50	-	
	Costantini Luisa	CSTLSA81H44D862	Proprietà	4/96																1,50	-	
	Costantini Salvatore	CSTSLV59P15D862	Proprietà	4/96																1,50	-	
	Rizzo Maria Raffaela		**Proprietà**	**2/32**																17,90	-	
31(1)	Rizzello Pietro Luigi	CLLPRL71C06D862	Proprietà	1/1	Galatina	29	101	SEMINATIVO	2	0	62	94	21,03	24,63	85,92	157,14	17000	15500	CANDIDOTTO	157,14	-	gis-sede stradale
31(2)	Rizzello Maria Luigia	MLLMRL69H44D862	Proprietà	1/1	Galatina	29	100	SEMINATIVO	4, 3	0	58	65	12,66	15,22	38,32	153,18	17000	15500	CANDIDOTTO	139,72	-	gis-sede stradale
	Congregazione di carità di Galatina	Enti Consolidato																		0,00	-	
	De Pietro Anna	DPI ANN 61A41D862	Proprietà	1/32																0,41	-	
	Greco Maria	GRC MRA 60R53D862	Proprietà	1/32																0,41	-	
	Guarinda Antonio	GRN FNC 63C28D862	Proprietà	1/128																0,13	-	
	Guarinda Antonio Crocifisso	GRN FNC 63C28D862	Usufrutto	1/128																0,13	-	
	Guarinda Maria	GRN MRA 66H44D862	Proprietà	1/128																0,13	-	
	Ingletti Anna	LNG NNA 51H44D862	Proprietà	24/128																3,12	-	
	Ingletti Anna	LNG NNA 51H44D862	Proprietà	24/128																3,12	-	
	Ingletti Antonio	LNG PTN 54H28D862	Proprietà	24/128																3,12	-	
	Ingletti Carmela	LNG CRM 77H44D862	Proprietà	24/128																3,12	-	
	Ingletti Claudio	LNG CLD 67H28D862	Proprietà	32/128																4,16	-	
	Ingletti Ernesto	LNG ERN 72H28D862	Proprietà	24/128																3,12	-	
	Ingletti Giuseppe	LNG GPP 47H28D862	Proprietà	32/128																4,16	-	
	Ingletti Rosa	LNG RSA 52C44D862	Proprietà	32/128																4,16	-	
	Ingletti Maria	LNG MRA 56H44D862	Proprietà	24/128																3,12	-	
	Ingletti Vincenzo	LNG VNC 74H28D862	Proprietà	24/128																3,12	-	
	Ingletti Giuseppe	NGL GPP 57H28D862	Proprietà	1/1																2,29	-	
	Congregazione di carità di Galatina	Enti Consolidato																		0,00	-	
32(1)	Ingletti Giuseppe	NGL GPP 57H28D862	Proprietà	1/1	Galatina	29	106	SEMINATIVO	4, 3	0	22	74	5,26	5,52	39,85	159,56	17000	15500	CANDIDOTTO	0,00	-	gis-sede stradale
33(1)	Ingletti Giuseppe	VGL GNN 61C44D862	Proprietà	1/1	Galatina	29	153	SEMINATIVO	3, 4	0	22	60	4,82	5,00	28,47	111,48	17000	15500	CANDIDOTTO	44,19	-	gis-sede stradale
34(1)	Ingletti Tarcisio	LGT TRC 60C01D862	Proprietà	1/1	Galatina	29	152	SEMINATIVO	4, 3	0	50	10	10,66	11,08	109,00	438,36	7300	15500	CANDIDOTTO	295,85	-	gis-sede stradale
35(1)	De Leo Claudio	DLE CLD 80R56C112	Proprietà	1/1	Galatina	29	224	SEMINATIVO	3	0	20	13	6,00	9,00	20,46	83,45	17000	15500	CANDIDOTTO	10,42	-	gis-sede stradale