



Autorità di Sistema Portuale
del Mare Adriatico Orientale
Porti di Trieste e Monfalcone

PROGETTO AdSP n. 1951

Estensione delle infrastrutture comuni per lo sviluppo del Punto Franco Nuovo nel porto di Trieste

CUP: C94E21000460001

Progetto di Fattibilità Tecnico Economica


Fascicolo A - intervento PNC da autorizzare

| GRUPPO DI PROGETTAZIONE: | | |
|--|------------------------------|---|
| arch. Gerardo Nappa | AdSP MAO | Responsabile dell'integrazione e Coordinatore per la Sicurezza in fase di Progettazione |
| arch. Sofia Dal Piva | AdSP MAO | Progettazione generale |
| arch. Stefano Semenic | AdSP MAO | Progettazione generale |
| ing. Roberto Leoni | BITECNO S.r.l. | Sistema di trazione elettrica ferroviaria |
| ing. Saturno Minnucci | MINNUCCI ASSOCIATI S.r.l. | Impianti speciali e segnalamenti ferroviari |
| ing. Dario Fedrigo | ALPE ENGINEERING S.r.l. | Progettazione strutturale oo.cc. ferrovia e strade |
| ing. Andrea Guidolin p.i. Furio Benci | SQS S.r.l. | Progettazione della sicurezza |
| ing. Sara Agnoletto | HMR Ambiente S.r.l. | Progettazione MISP e cassa di colmata |
| p.i. Trivellato, dott. G. Malvasi, dott. S. Bartolomei | p.i. Antonio Trivellato d.i. | Modellazione rumore, atmosfera, vibrazioni |
| dott. Gabriele Callotto ing. Anca Tamasan | NEXTECO S.r.l. | Studio di impatto ambientale e piano di monitoraggio ambientale |
| ing. Sebastiano Cristoforetti | CRISCON S.r.l.s. | Relazione di sostenibilità |
| ing. Tommaso Tassi | F&M Ingegneria S.p.A. | Progettazione degli edifici pubblici nel contesto dell'ex area "a caldo" |
| ing. Michele Titton | ITS s.r.l. | Connessione stradale alla GVT |

RESPONSABILE UNICO DEL PROCEDIMENTO:
ing. Paolo Crescenzi

| | |
|---|---|
| NOME FILE: 1GNR_P_G_S-SIC_1GE_007_14_01.pdf | SCALA: 1:3000 |
| TITOLO ELABORATO: Cantierizzazione - Identificazione e codifica di tutte le aree di cantiere | ELABORATO: 1GNR_P_G_S-SIC_1GE_007_14_01 REVISIONE |

| Rev. | Data | Descrizione | Redatto | Verificato | Approvato |
|------|------------|---------------------------|----------|-------------|-----------|
| 00 | 30/08/2023 | Definitivo | F. Benci | S. Dal Piva | G. Nappa |
| 01 | 01/02/2024 | Recupero prescrizioni VIA | F. Benci | S. Dal Piva | G. Nappa |

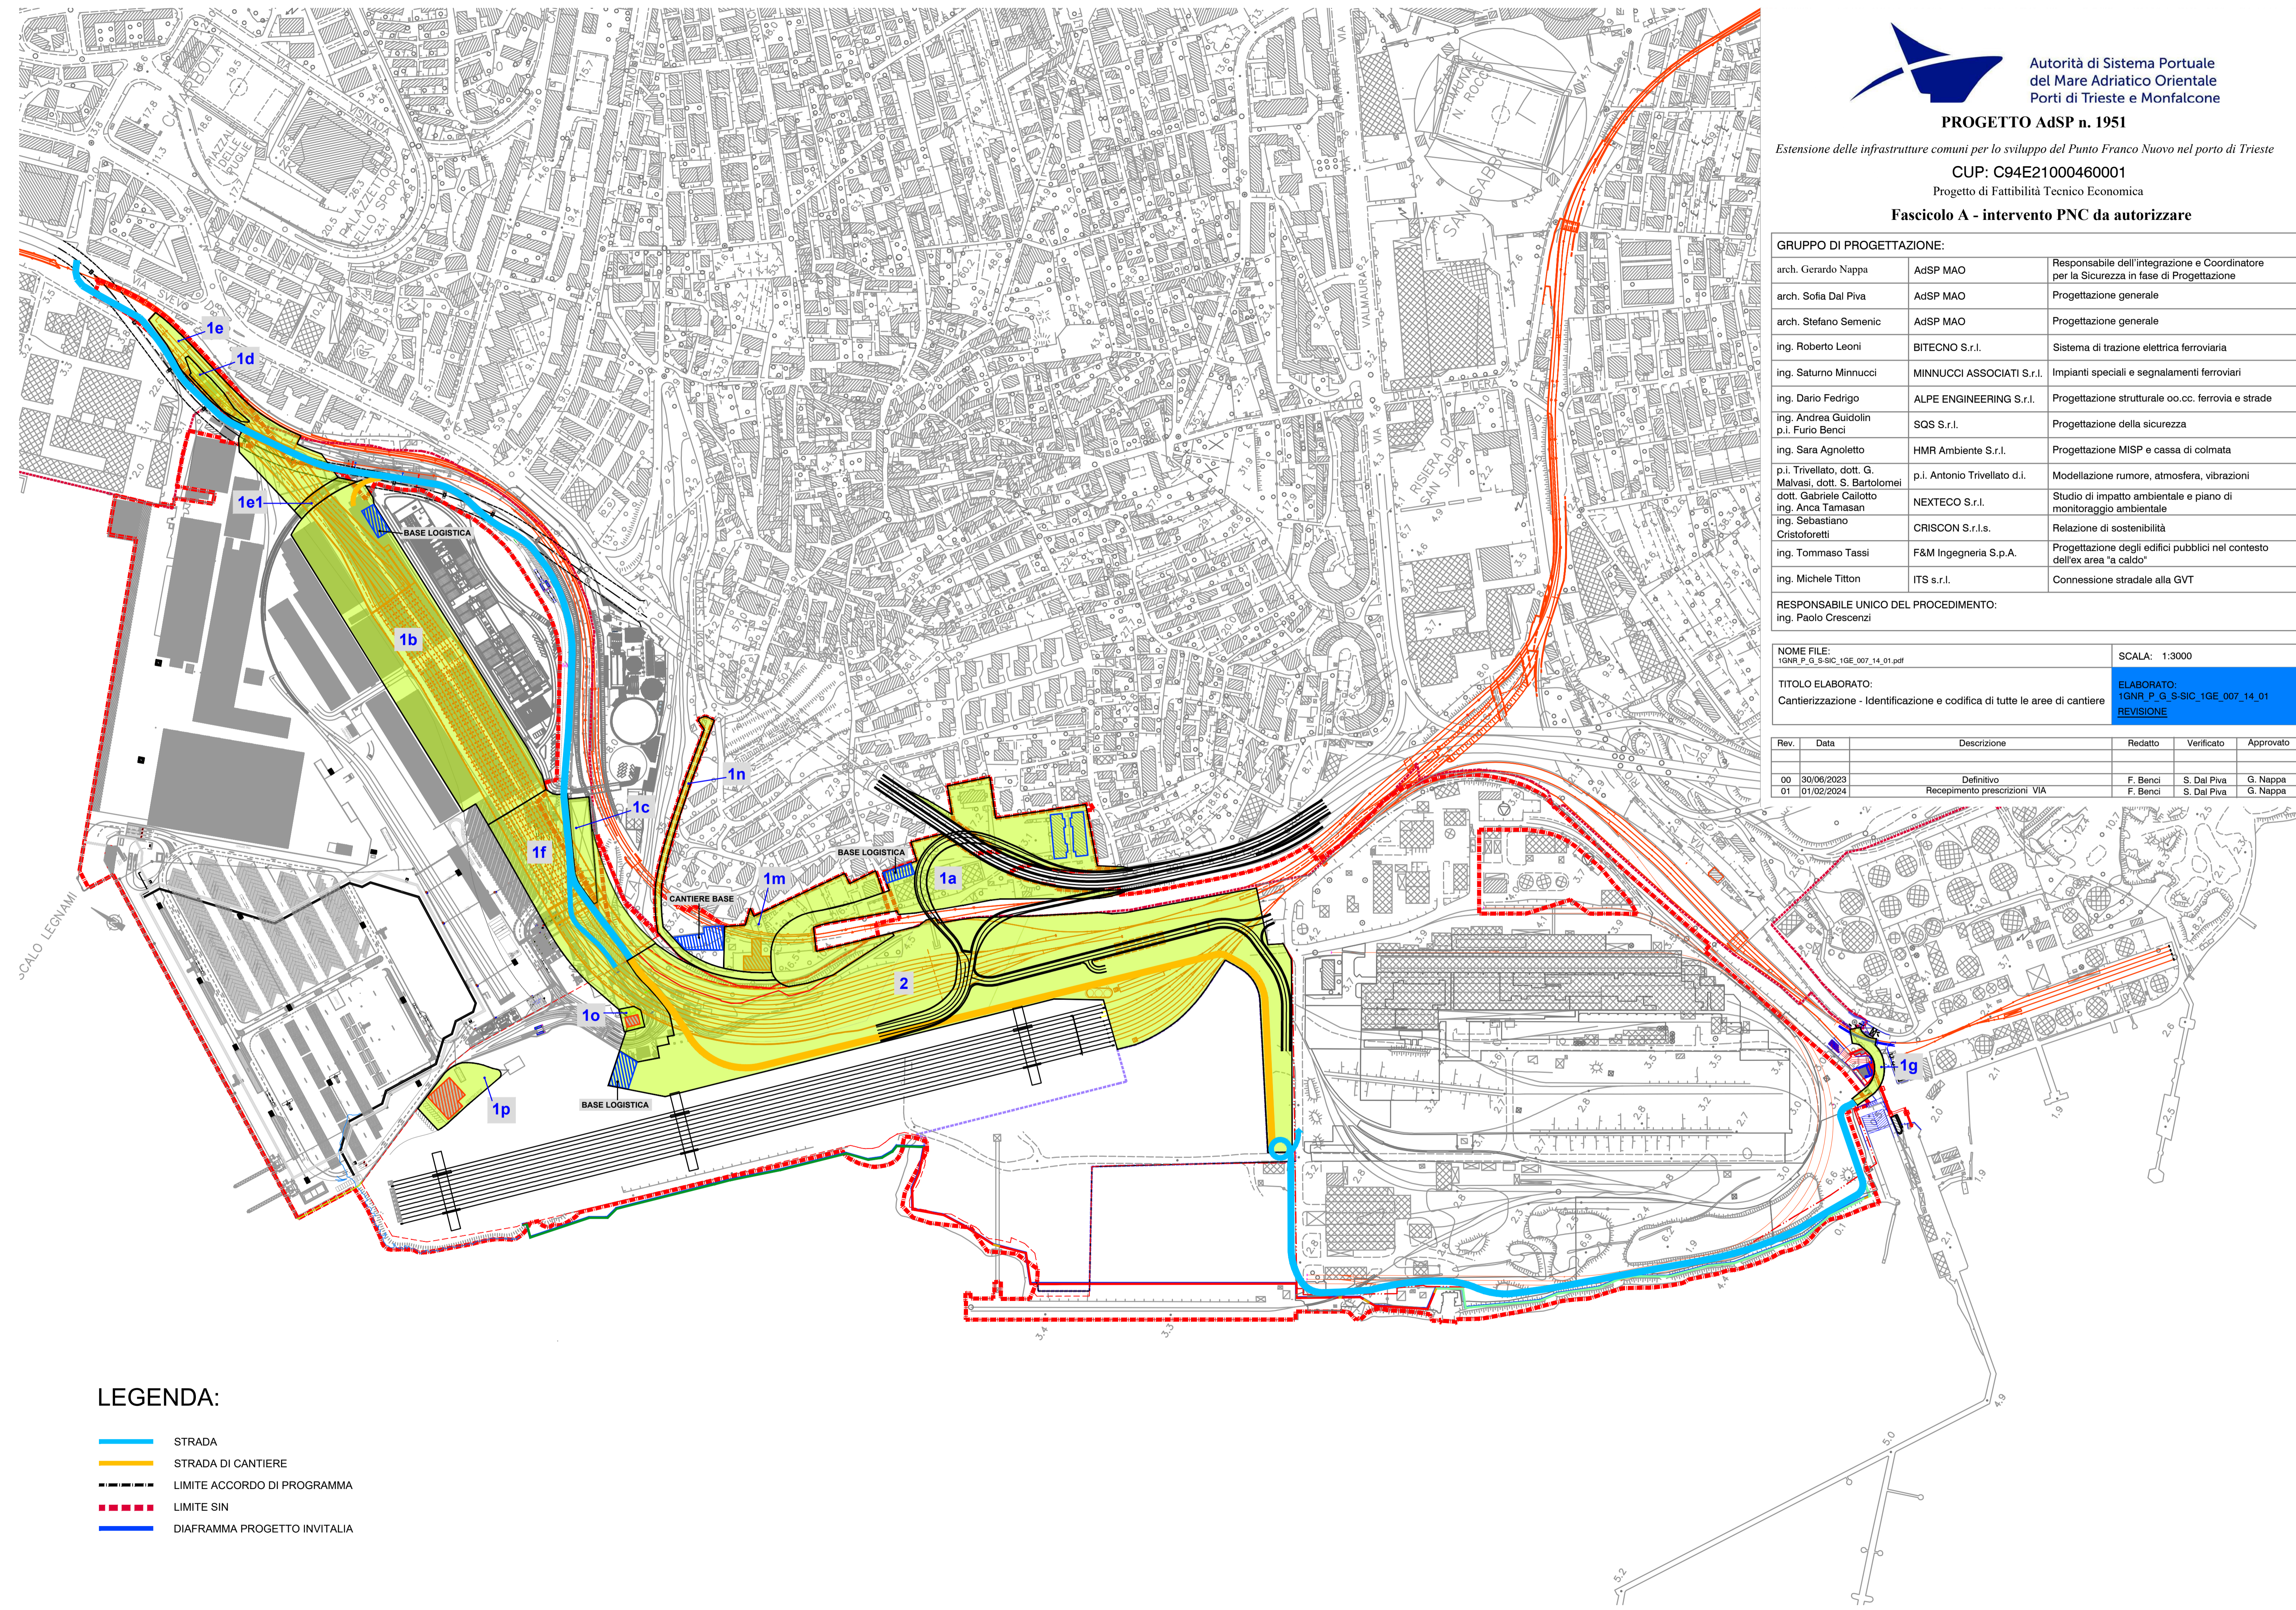

LEGENDA:

| | |
|--|------------------------------|
| | STRADA |
| | STRADA DI CANTIERE |
| | LIMITE ACCORDO DI PROGRAMMA |
| | LIMITE SIN |
| | DIAFRAMMA PROGETTO INVITALIA |