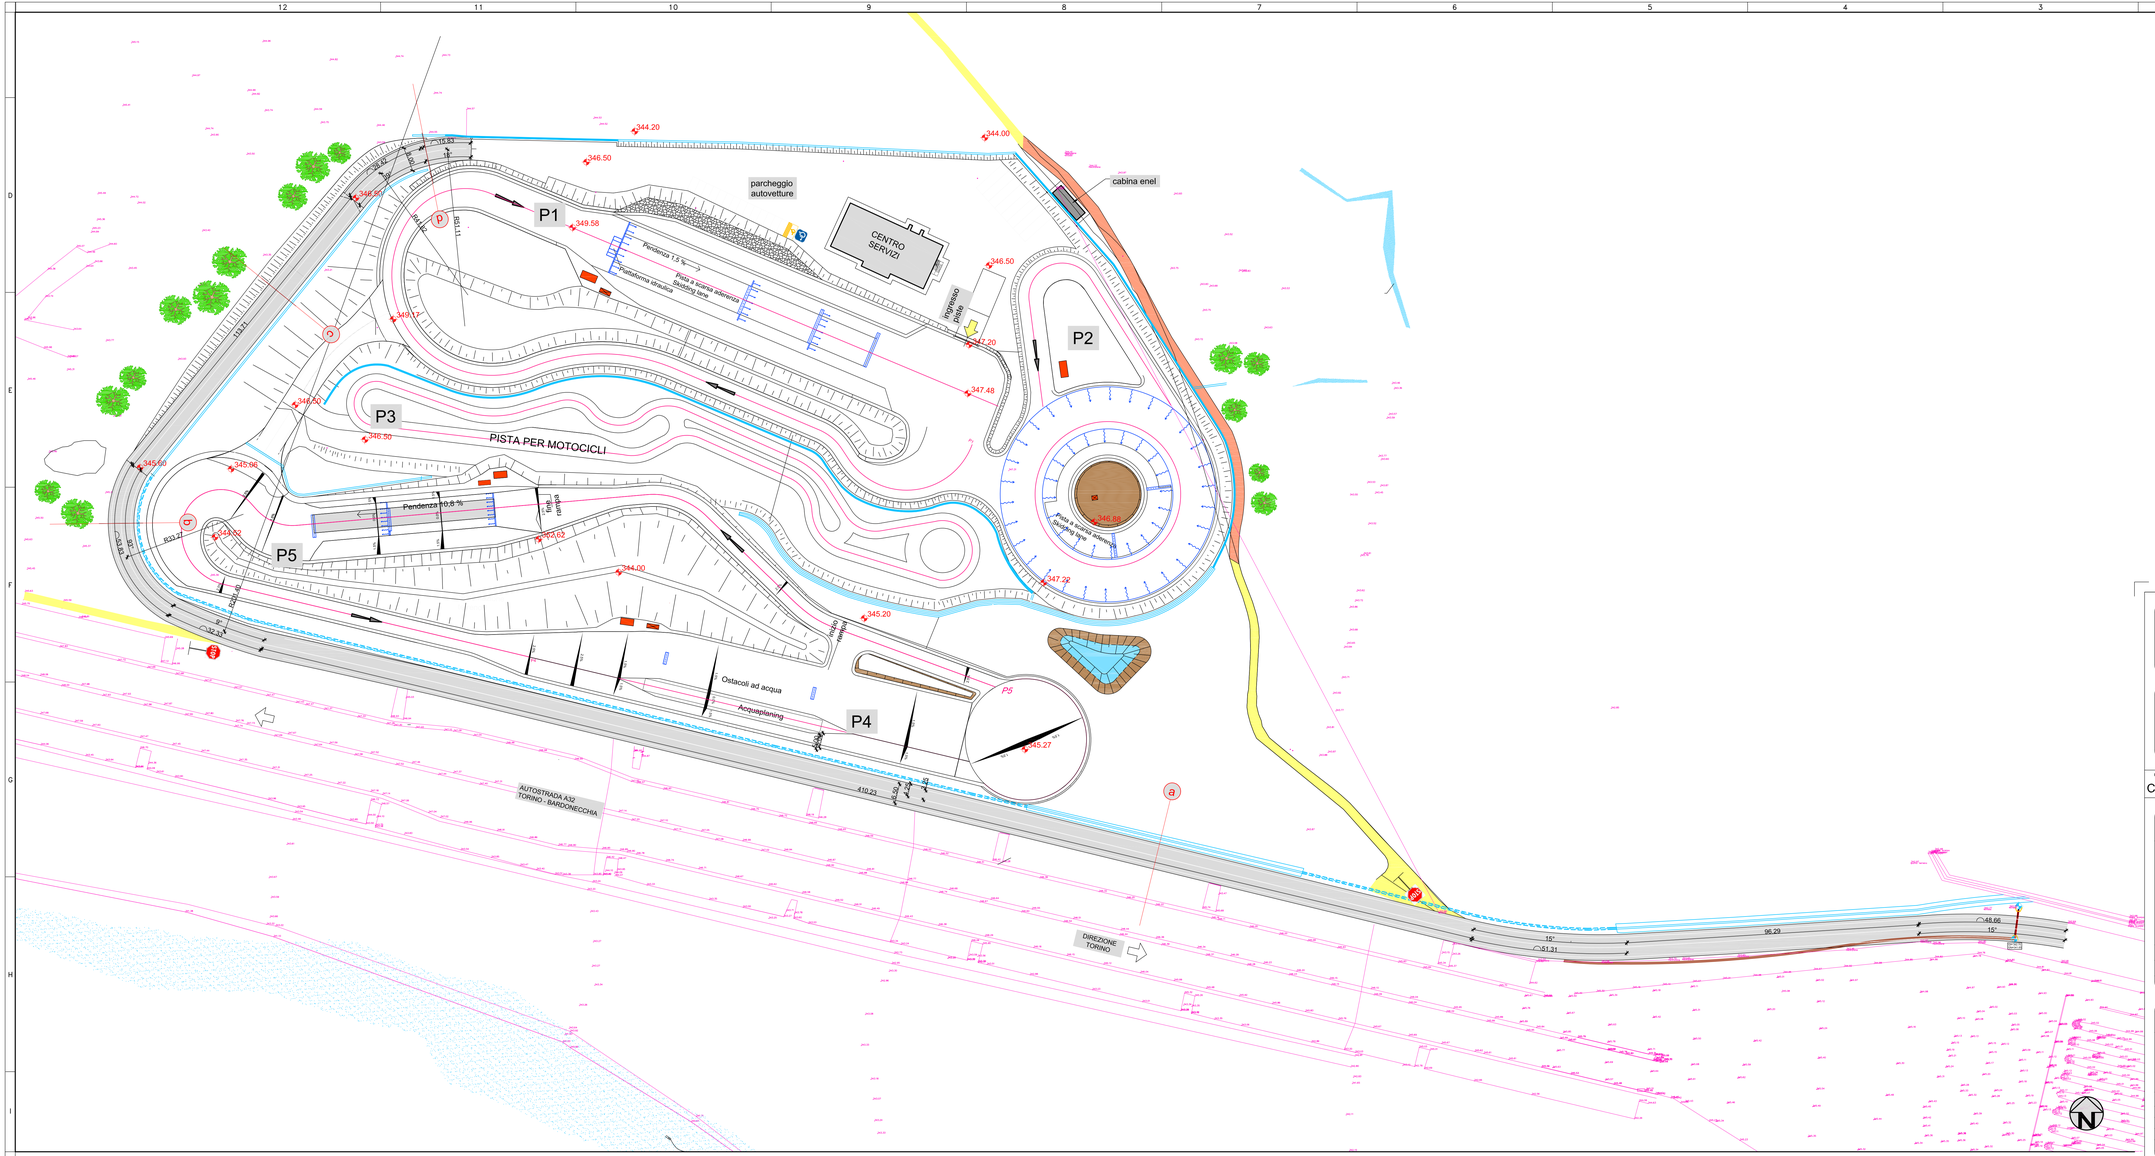
P1
P2
P3
P4
P5
parcheggio autovetture
CENTRO SERVIZI
cabina enel
ingresso pista
PISTA PER MOTOCICLI
Pendenza 1,5 %
Pendenza 10,8 %
Pista a scarica aderenza Skidding lane
Piattaforma stradale
Ostacoli ad acqua
Acquaplaning
AUTOSTRADA A32 TORINO - BARDONECCHIA
DIREZIONE TORINO
344.20
344.00
346.50
348.67
349.58
349.17
347.48
347.20
346.50
346.50
346.50
345.96
345.93
344.52
344.62
344.00
345.20
347.22
346.86
345.27
19.43
19.83
19.43
19.43
19.43