



REGIONE SICILIA  
 PROVINCIA DI PALERMO  
 COMUNE DI PETRALIA SOTTANA



PROGETTO IMPIANTO SOLARE AGRIVOLTAICO DA  
 REALIZZARE NEL COMUNE DI PETRALIA SOTTANA (PA)  
 CONTRADA CHIBBO', E RELATIVE OPERE DI CONNESSIONE, DI  
 POTENZA PARI A **32.821,88 kW**, DENOMINATO **CHIBBO'**

PROGETTO DEFINITIVO

SEZIONI CAVIDOTTI 36 kV



livello prog.	STMG	N° elaborato	DATA	SCALA
PD	202102497	RS06ADD63	26.06.2023	

REVISIONI

REV.	DATA	DESCRIZIONE	ESEGUITO	VERIFICATO	APPROVATO

RICHIEDENTE E PRODUTTORE

HF SOLAR 12 S.r.l.

ENTE

PROGETTAZIONE



Viale Francesco Scaduto n°2/D - 90144 Palermo (PA)


Arch. A. Calandrino	Ing. D. Siracusa
Arch. M. Gullo	Ing. A. Costantino
Arch. S. Martorana	Ing. C. Chiaruzzi
Arch. F. G. Mazzola	Ing. G. Schillaci
Arch. G. Vella	Ing. G. Buffa
Dott. Agr. B. Miciluzzo	Ing. M. C. Musca

Il Progettista



Il Progettista

## Dorsale a 36 kV in cavo interrato di collegamento con la SE da realizzare

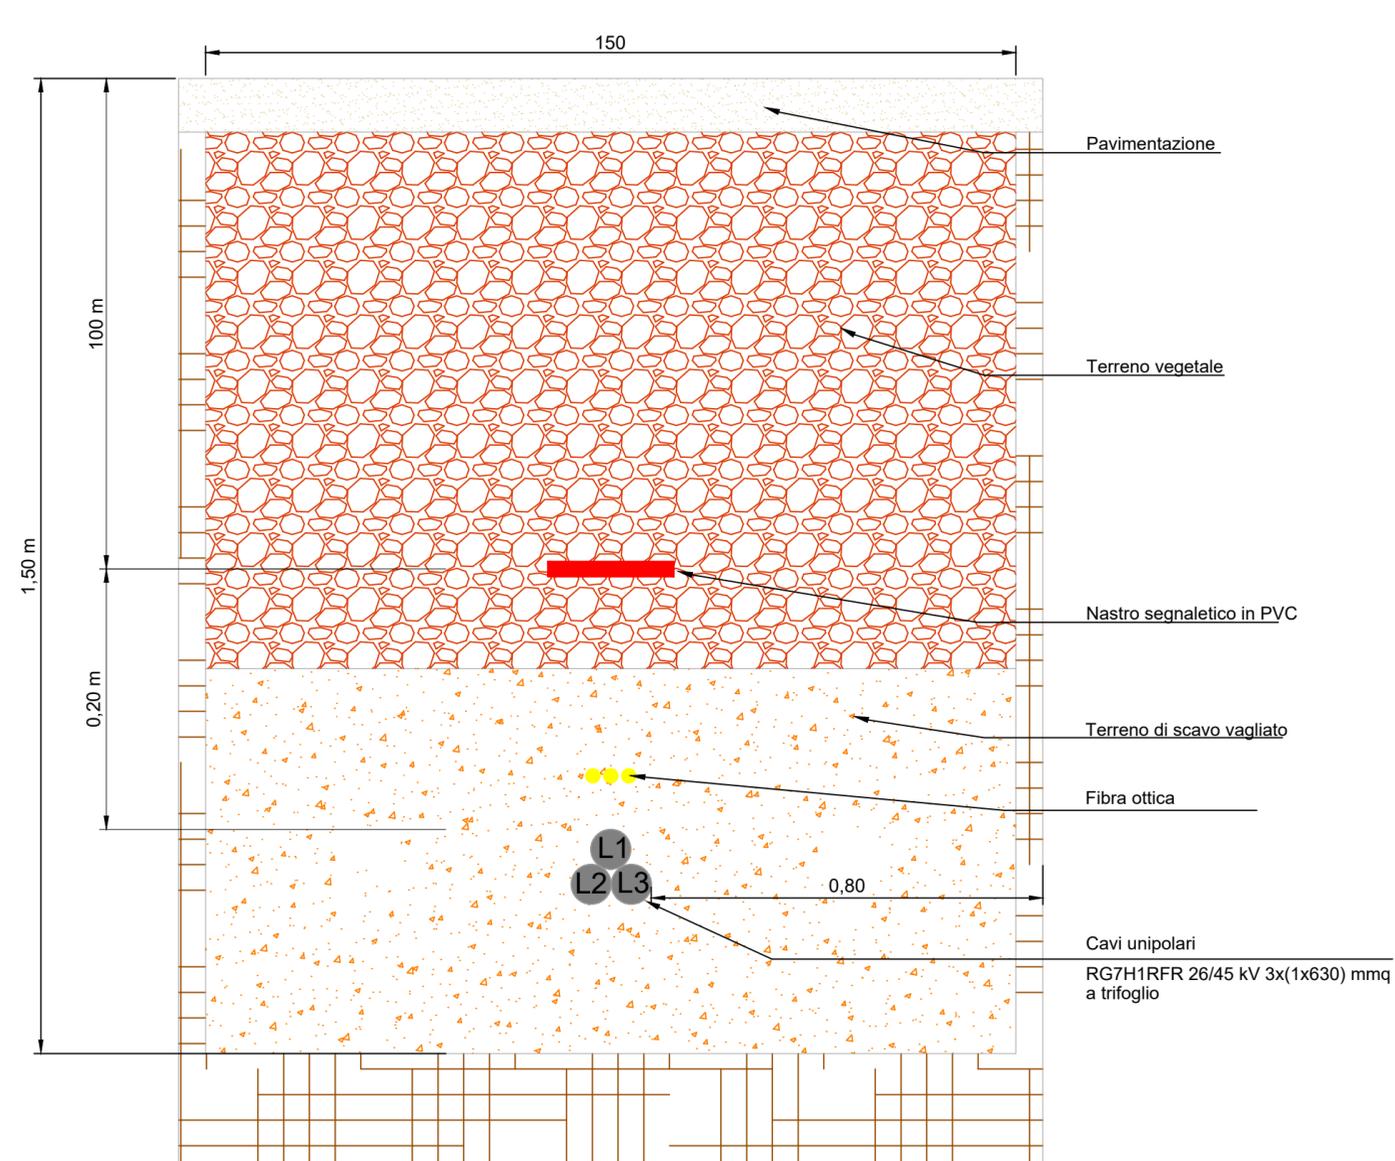

## Linea 36 kV in cavo interrato per il collegamento dei locali conversione e trasformazione all'interno dell' impianto

